


M 1:50

I. ETAPA

SO 02 - MVE

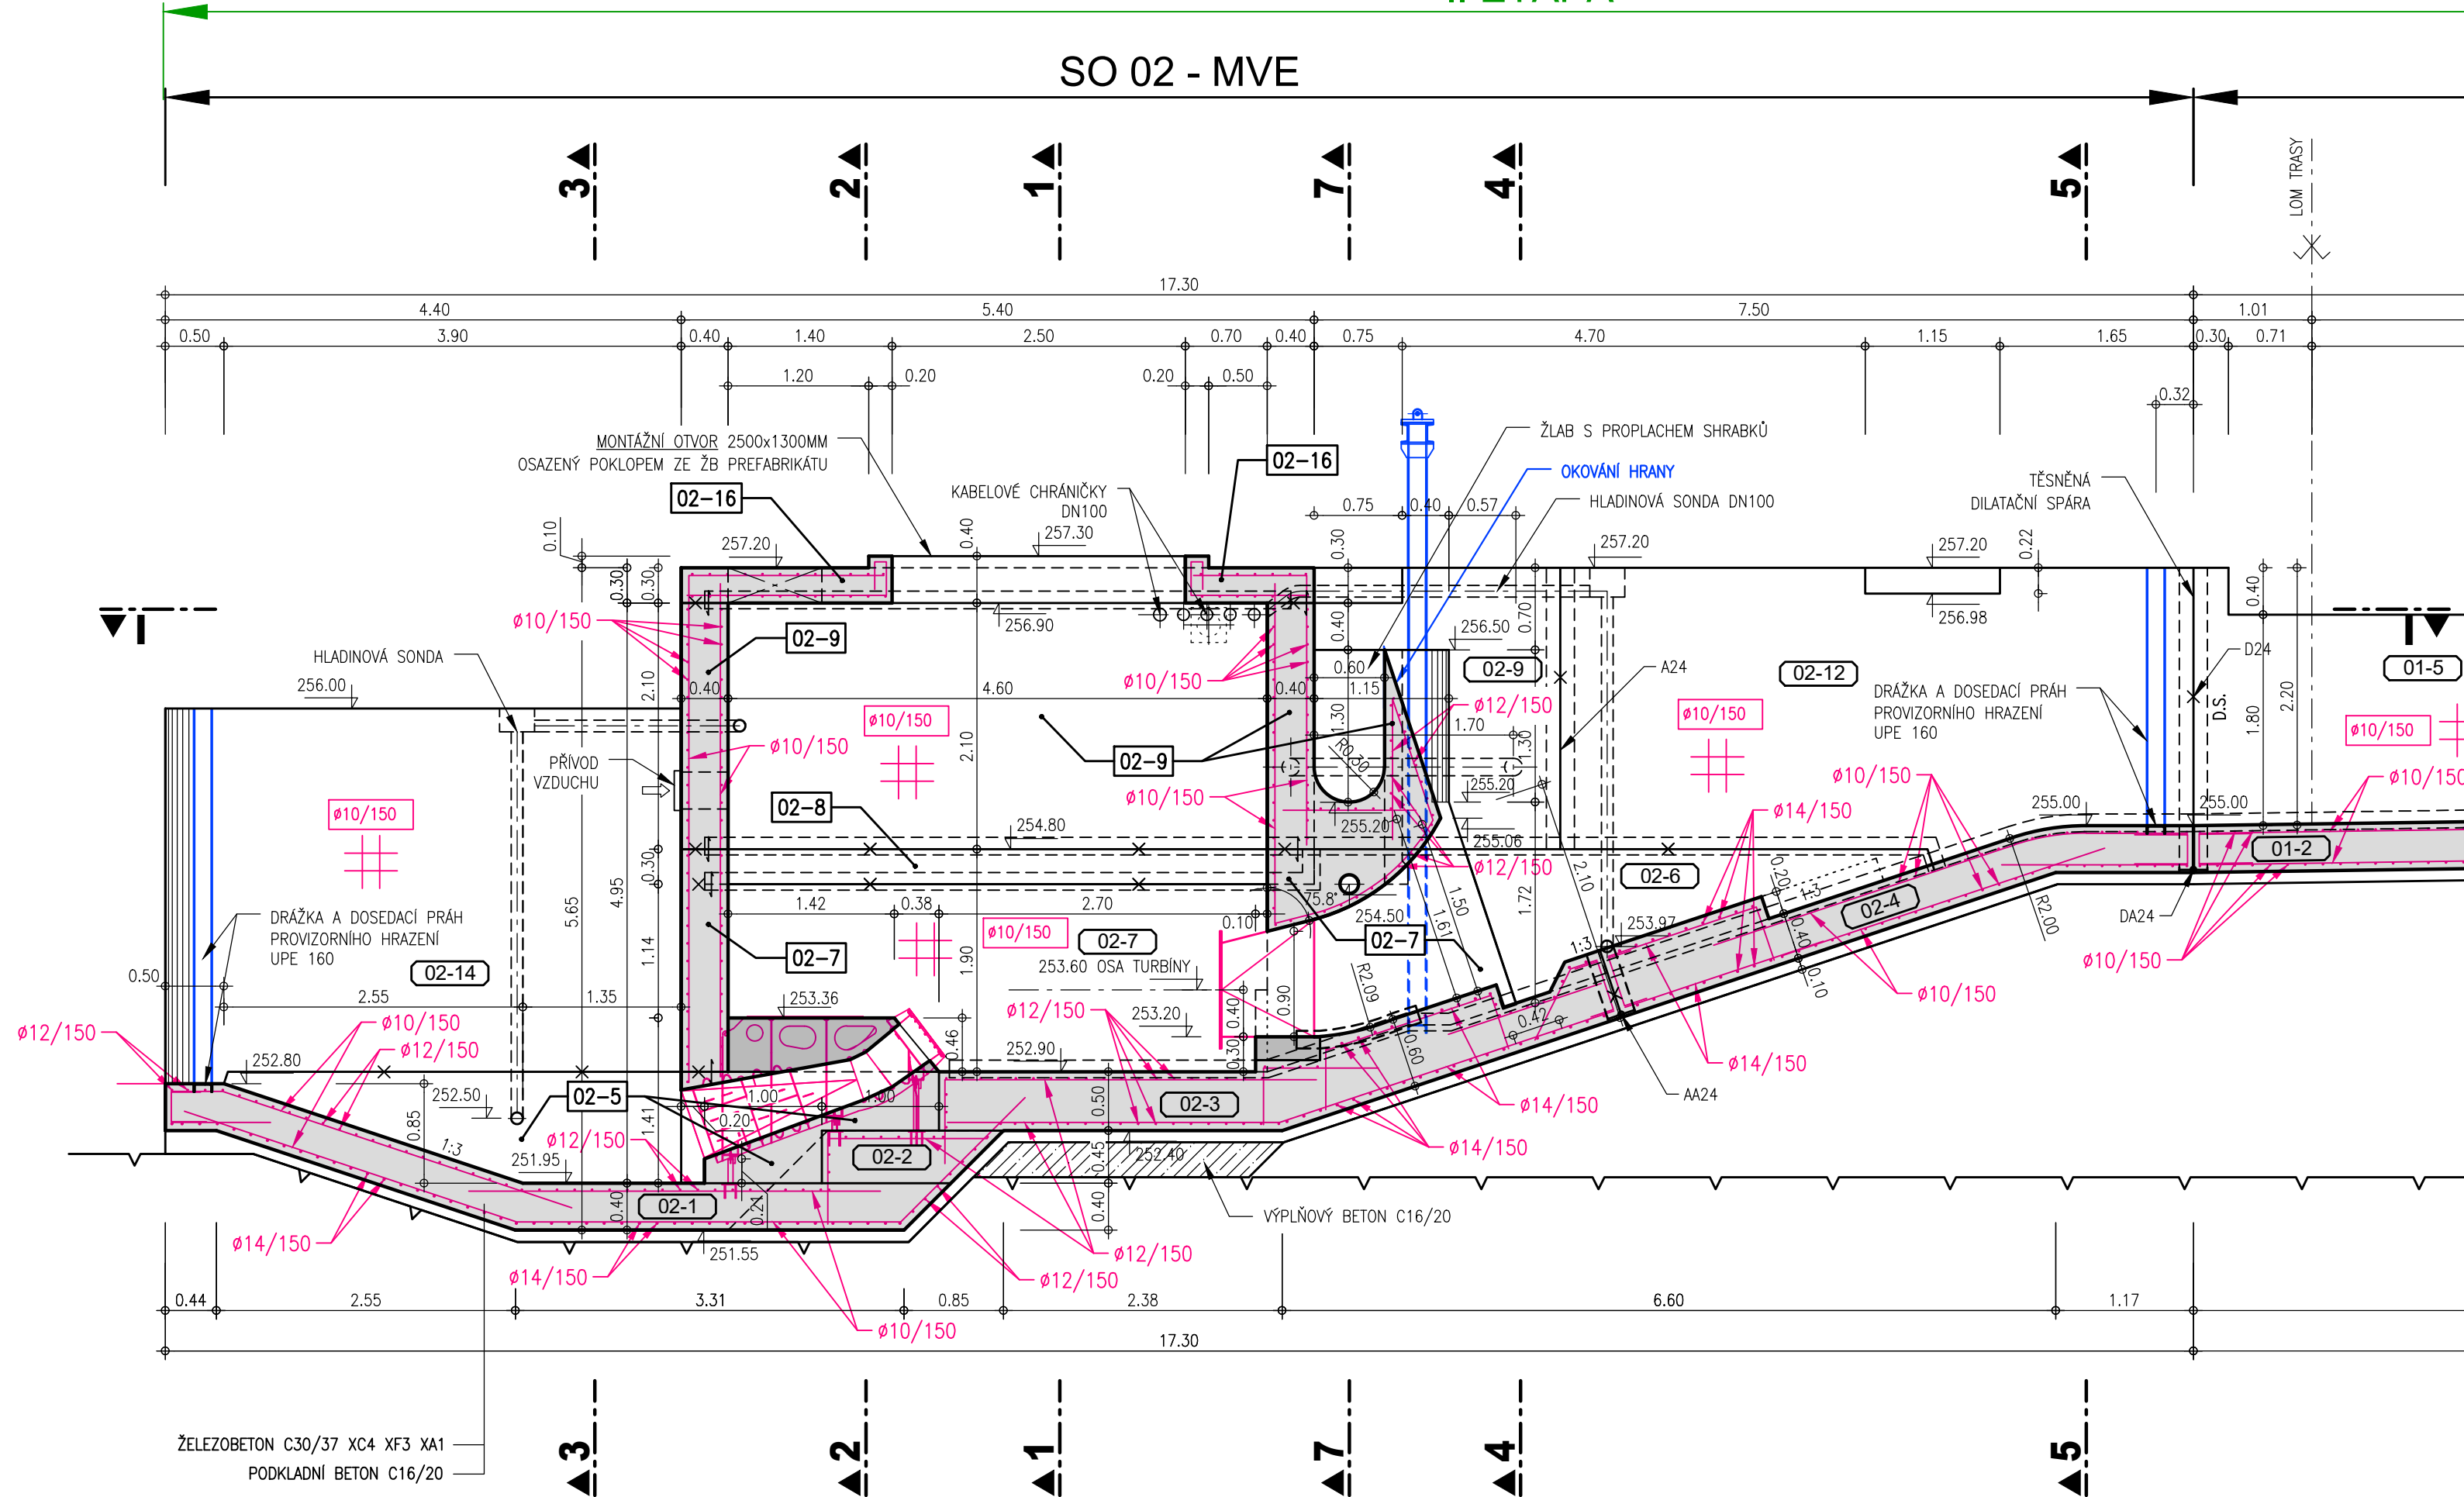

VÝŠKOVÝ SYSTÉM : BALT p.v.
KÓTOVÁNO V : m

