


Půdorys suterénu - stávající stav

1:50

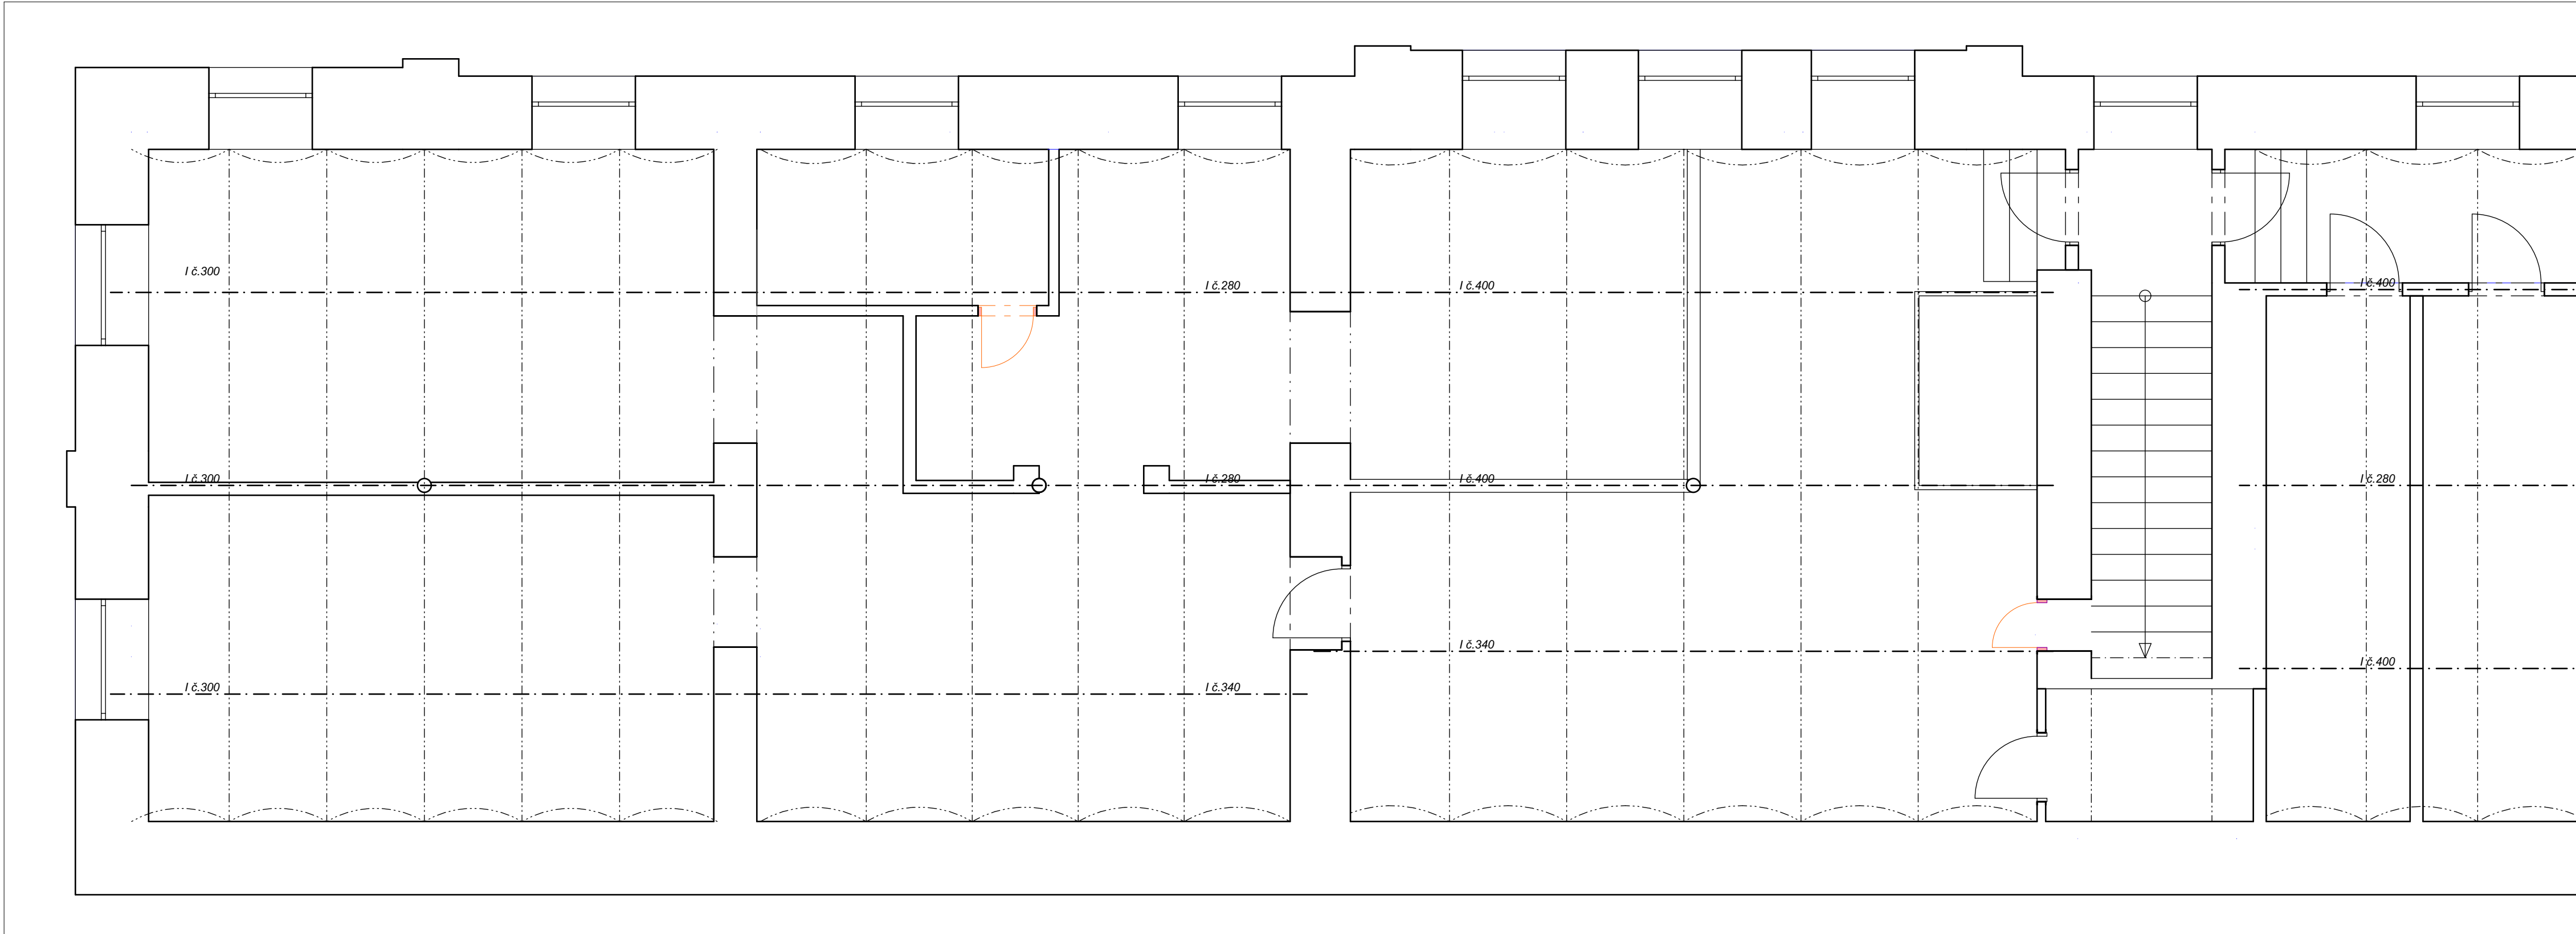

Legenda	
<span style="background-color: red; border: 1px solid black; display: inline-block; width: 15px; height: 10px;"></span>	NOVÉ KONSTRUKCE
<span style="background-color: gray; border: 1px solid black; display: inline-block; width: 15px; height: 10px;"></span>	STÁVAJÍCÍ KONSTRUKCE
<span style="background-color: yellow; border: 1px solid black; display: inline-block; width: 15px; height: 10px;"></span>	BOURANÉ KONSTRUKCE

0,000 = stávající podlaha 1NP

KRESLIL	VYPRACOVAL	ZODP.PROJEKTANT
Ing. Pavel Švestka	Ing. Pavel Švestka	Ing. Pavel Švestka
Červená Voda 391	Červená Voda 391	Červená Voda 391
INVESTOR Střední odborné učiliště opravárenské, Předměstí 427, Králupy		
PROFESE STAVEBNÍ ČÁST		
<b>Rekonstrukce kuchyně v hlavním objektu</b> <b>Středního odborného učiliště opravárenského</b> <b>Králupy – REVIZE 2024</b>		
PŮDORYS 1NP - stávající stav		
FORMÁT	A 1	
DATUM	03/2024	
STUPEŇ	DPS	
Č. ZAKÁZKY	102024	
MĚŘÍTKO	1:50	Č. VÝKRESU D.1.01