


Půdorys suterénu - bourání

1:50

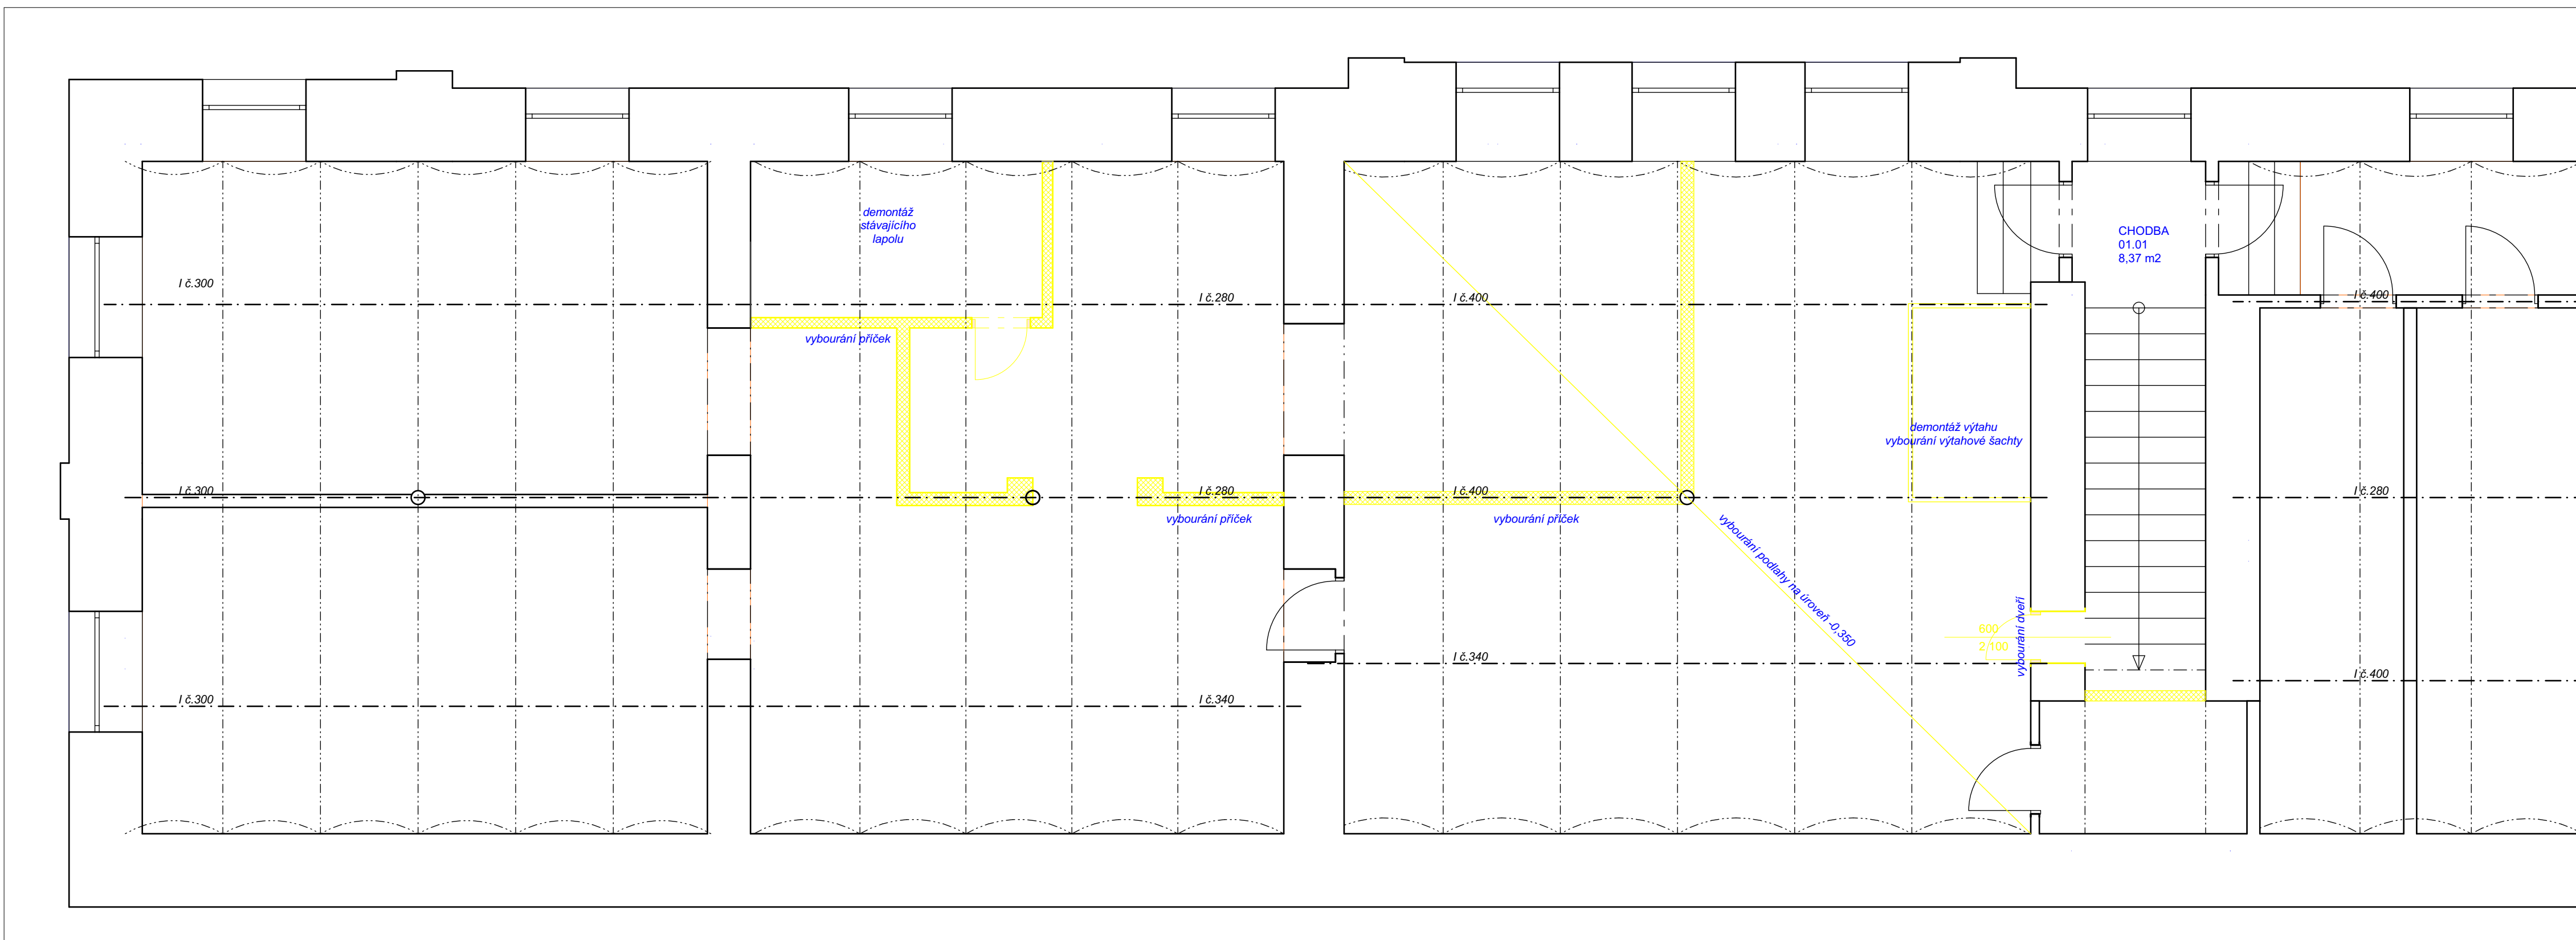

0,000 = stávající podlaha 1NP

KRESLIL	VYPRACOVAL	ZODP.PROJEKTANT
Ing. Pavel Švestka	Ing. Pavel Švestka	Ing. Pavel Švestka
Červená Voda 391	Červená Voda 391	Červená Voda 391
INVESTOR Střední odborné učiliště opravárenské, Předměstí 427, Králupy		
PROFESE STAVEBNÍ ČÁST		

Rekonstrukce kuchyně v hlavním objektu
Středního odborného učiliště opravárenského
Králupy – REVIZE 2024

PŮDORYS 1NP - bourací práce

PROJEKTOVÁNÍ
pozemních staveb

FORMÁT	A 1
DATUM	03/2024
STUPEŇ	DPS
Č. ZAKÁZKY	102024
MĚŘÍTKO	Č. VÝKRESU
1:50	D.1.02