


KŘÍDLO A - STĚNY 3.NP (+6,070)

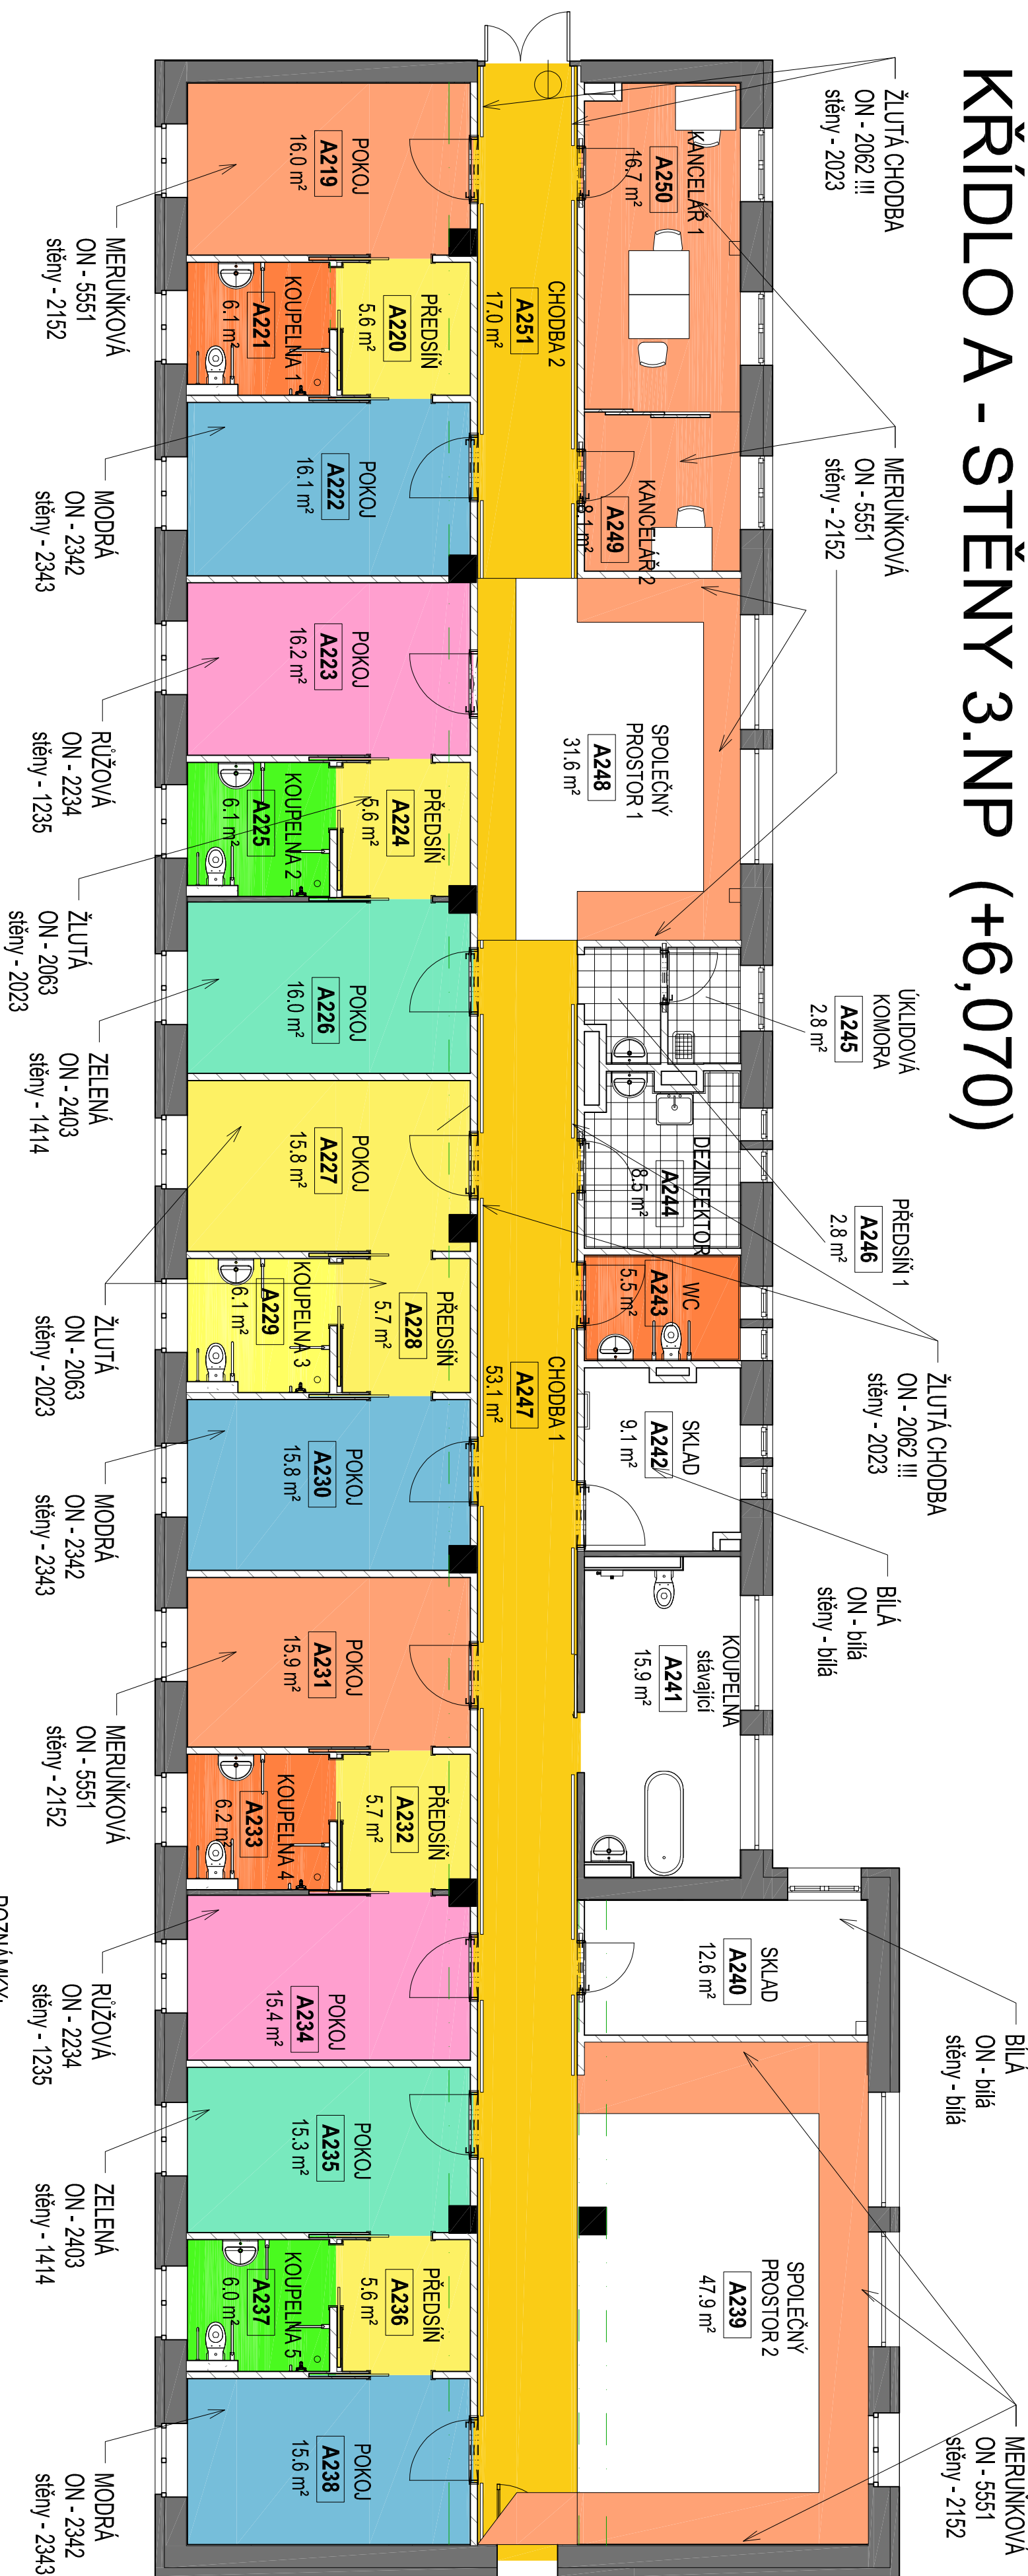

Výkaz plochy stěn 3.np								
číslo m.	Název	Povrchová úprava stěny	Obvod [m]	Výška míst.	výška ON	Plocha ON	výška malby	Plocha malby
A219	POKOJ	meruňková	16,6	2600	1500	24,9 m²	1100	18,2 m²
A220	PŘEDSÍŇ	žlutá	9,5	2600	1500	14,3 m²	1100	10,5 m²
A221	KOUPELNA 1	oranžová + bublinky	10,0	2600	2000	20 m²	600	6,0 m²
A222	POKOJ	modrá	16,6	2600	1500	24,9 m²	1100	18,3 m²
A223	POKOJ	ružová	16,7	2600	1500	25,0 m²	1100	18,3 m²
A224	PŘEDSÍŇ	žlutá	9,5	2600	1500	14,3 m²	1100	10,5 m²
A225	KOUPELNA 2	zelená + bublinky	10,0	2600	2000	20 m²	600	6,0 m²
A226	POKOJ	zelená	16,5	2600	1500	24,8 m²	1100	18,2 m²
A227	POKOJ	žlutá	17,3	2600	1500	25,9 m²	1100	19,0 m²
A228	PŘEDSÍŇ	žlutá	9,5	2600	1500	14,3 m²	1100	10,5 m²
A229	KOUPELNA 3	bežová + bublinky	10,0	2600	2000	20 m²	600	6,0 m²
A230	POKOJ	modrá	16,5	2600	1500	24,8 m²	1100	18,2 m²
A231	POKOJ	meruňková	16,5	2600	1500	24,7 m²	1100	18,1 m²
A232	PŘEDSÍŇ	žlutá	9,6	2600	1500	14,4 m²	1100	10,6 m²
A233	KOUPELNA 4	oranžová + bublinky	10,0	2600	2000	20,0 m²	600	6,0 m²
A234	POKOJ	ružová	16,3	2600	1500	24,5 m²	1100	17,9 m²
A235	POKOJ	zelená	16,3	2600	1500	24,5 m²	1100	18,0 m²
A236	PŘEDSÍŇ	žlutá	9,5	2600	1500	14,2 m²	1100	10,4 m²
A237	KOUPELNA 5	zelená + bublinky	10,0	2600	2000	20 m²	600	6,0 m²
A238	POKOJ	modrá	16,3	2600	1500	24,5 m²	1100	18,0 m²
A239	SPOLEČNÝ PROSTOR 2	více barev	29,6	2600	1500	44,4 m²	1100	32,5 m²
A240	SKLAD	bilá	15,3	2600	1500	22,9 m²	1100	16,8 m²
A241	KOUPELNA stávající	beze změn	17,4	2600	2000	34,8 m²	600	10,44 m²
A242	SKLAD	bilá	12,9	2600	1500	19,3 m²	1100	14,2 m²
A243	WC	oranžová 3942 048	9,5	2600	2000	20,0 m²	600	6,0 m²
A244	DEZINFektor	obklad	12,9	2600	2000	25,8 m²	600	7,7 m²
A246	PŘEDSÍŇ 1	obklad	6,9	2600	2000	13,8 m²	600	4,1 m²
A247	CHODBA	žlutá CHODBA	7,2	2600	2000	14,3 m²	600	4,3 m²
A248	SPOLEČNÝ PROSTOR 1	více barev	62,1	2600	1500	93,1 m²	1100	68,3 m²
A249	KANCELAŘ 2	meruňková	22,9	2600	1500	34,3 m²	1100	26,2 m²
A250	KANCELAŘ 1	meruňková	11,5	2600	1500	17,3 m²	1100	12,7 m²
A251	CHODBA 2	žlutá CHODBA	17,6	2600	1500	26,5 m²	1100	19,4 m²
celkový součet:		žlutá CHODBA	22,3	2600	1500	33,4 m²	1100	24,5 m²
						786,0 m²		545,5 m²

Výkaz celkových ploch povrchových úprav stěn 3.np						
Povrchová úprava stěny	Výška míst.	Výška ON	Plocha ON	malba (nahoře)	výška malby	Plocha malby
výmalba bílá	2600		42,3 m²			76,1 m²
výmalba meruňková	2600	1500	93,3 m²		1100	68,4 m²
výmalba modrá	2600	1500	74,2 m²		1100	54,4 m²
obklad	2600	2000	53,9 m²		600	16,2 m²
vinyl oranžová 3942 048	2600	2000	51,2 m²	žlutá malba 2023	600	18 m²
výmalba ružová	2600	1500	49,4 m²		1100	36,3 m²
více barev	2600	1500	78,7 m²		1100	57,7 m²
výmalba zelená	2600	1500	49,3 m²		1100	36,2 m²
vinyl zelená 3942 047	2600	2000	31,2 m²	žlutá malba 2023	600	12 m²
výmalba žlutá	2600	1500	97,4 m²		1100	71,4 m²
vinyl béžová 3942 027	2600	2000	15,6 m²	žlutá malba 2023	600	6 m²
vinyl bublinka 3942 063	2600	2000	22 m²			
výmalba žlutá chodba	2600	1500	126,5 m²		1100	92,8 m²
Celkový součet:			765 m²			545,5 m²

KOUPELNY BUDOU OBLOŽENY STEJNĚ JAKO V NOVÉ OPRAVENÉM PATŘE 2. NP K I K

ZA KAŽDÝM SPRCHOVÝM KOUTEM V MEZIPOKOJOVÝCH KOUPELNÁCH (1100x1100)

BUDE ŽLUTÝ VINYL S DEZELEM BUBINEK č.3942 063 DO VÝŠKY DVEŘÍ i.j. 2000 mm

CELKOVÁ PLOCHA TOHOTO VINYLU V JEDNĚ KOUPELNĚ JE 4,4 m²

OSTATNÍ PLOCHA BAREVNĚHO VINYLU DO VÝŠKY DVEŘÍ V MEZIPOKOJOVÝCH KOUPELNÁCH

KOUPELNA 1 - ORANŽOVÁ 3942 048	
KOUPELNA 2 - ZELENÁ 3942 047	
KOUPELNA 3 - BÉŽOVÁ 3942 027	
KOUPELNA 4 - ORANŽOVÁ 3942 048	
KOUPELNA 5 - ZELENÁ 3942 047	

PLOCHA MEZI VINYLEM A SDK PODHLEDEM BUDE VYMALOVÁNA ŽLUTÉ 2023

Barevné řešení obkladů (výška se pouze mění)

DLAŽBA v celé ploše RAKO OBKLADY: zlatěhně obklad doplněn RAKO color one a RAKO color one WAAN Doplnění obklad je neprav

1. Všechny výměry uvedeny do
2. Od výměr ploch obkladů a
3. Ve výměřích nejsou zahrnn

POZNAMKY:

- 1) VŠECHNY ZÁRUBNĚNA CHODBĚ OPATŘIT NÁTĚREM LAL 1028 MELON YELLOW - POLOMAT
- 2) OMÝVATELNÝ NÁTĚR DOVŠKÝ 1500 MM
- 3) MALBY - VZORNIK JUB - JUMIX SISTEM
- 4) POZOR! NA CHODBĚ BUDENÍ JE ODSTÍN ONY BARVĚ ŽLUTÉ MEŽ NA POKOJÍCH !!!
- 5) VŠECHNY PŘEDSÍNĚ BUDOU VYMALOVÁNY ŽLUTOU (POLOŽTU PRO POKOJE)
- 6) VŠECHNY DVEŘE DO POKOJŮ KLIENTŮ BUDOU OZNAČENY BARVNÝMI TROJHEHLÍKEM V ODSTÍNU OMÝVATELNÉHO NÁTĚRU DÁHEŇO POKOJE !!!!!!!
- 7) DVEŘE KOUPELNY A WC Z CHODBY BUDOU OZNAČENY VYRAŽNÝMI PIKTOGRAMEM (UPŘESNIT S VEDENÍM)
- 8) DÍRE NA WC Z POKOJŮ ZVYRAŽNIT LED PÁSKAMI PRO LEPŠÍ ORIENTACI V NOCI
- 9) ZÁMEK WC, KOUPELNY A POKOJŮ MUSÍ VZDY UMOŽŇOVAT OTVĚŘENÍ ZVENČI CENTRÁLNÍM KLÍČEM PPS (UPŘESNIT S VEDENÍM)
- 10) VSTUPNÍ DVEŘE NA ODDĚLENÍ NA TERASY A DO PROVOZŮCH MÍSTNOSTI BY MĚLY V SPĚVAT SE STĚNOU - OPATŘIT OMÝVATELNOU TAPETOU ČI NÁTĚREM (UPŘESNIT S VEDENÍM)
- 11) OMÝVATELNÉ NÁTĚRY V NEJVYŠŠÍ KVALITĚ - TRIDA OMÝVATELNOSTI ZA MOKRA 1 - (MAT NEBO POLOMATI)
- 12) STĚNY V KOUPELNÁCH BUDOU OPATŘENY VINYLEM DO VÝŠKY 2050 MM (VZL PODLAHOVÉ KRYTINY)
- 13) PODKLAD POD VÍTVI - OMIKTA ŠÁDRŮVA HLADKA
- 14) ZÁSTĚNA NÁTĚR V KOUPELNÁCH NAD VÍTVÍM (AS 500 MM) BUDE V ODSTÍNU ŽLUTÉ (JUB 2023) STĚLNĚ JAKO V PŘEDSÍNECH
- 15) NOVĚ VESTĚNÉ SKŘÍŇE A NOVĚ KUCHNĚ BUDOU Z LAMINOVANÝCH DESK VZORNIKU
- 16)ERGER - REPRO - H1032 ST15 - BUK PŘÍRODNÍ
- 17) PRACOVNÍ DESKA KUCHYNÍ A OKLAD ZA KUCHYNÍ BUDE DLE VZORNIKU KRONOSPAN JHLA 2A - 288 PE GRANIT ANTRACIT (MÁVÁ)


Poznamky k tabuľkám:

1. Všetchny výměry uvedeny bez rezazny na poroží apod.
2. Od výmne plochy obkladu a hradiu stien nejsou odečteny otvory (okna, dveře)
3. Ve výměnách nejsou zahrnuty plochy osazené okny nebo dveře

Barevné řešení obkladů a dlažeb:

(týká se pouze místností s touto povrchovou úpravou)

DLAŽBA v celé míste RAKO color duo GAA-K600, 20x20cm, oranžovo červená	ORBLADY: základní obklad RAKO color duo WAA-N104, 20x20cm, bílá mat., doplnění RAKO color duo WAA-N160, 20x20cm, oranžovo červená mat. - 5% plochy
a RAKO color duo WAA-N222, 20x20cm, žlutá mat. - 5% plochy	Doplnění obklad je neoprávněné zromšit s základním obkladem

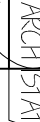		ARCHISTAT s.r.o. projektční atelier Na Sádkách 1306, 530 03 Pardubice	
www.archistat.com	Ing. Irena Nuzdová Ing. Irena Nuzdová	Ing. Jiří Kofíř	Klient (investor): UF Přełouč, Lbůšina 1060
Projektant: Ing. Irena Nuzdová	Vypracoval: Ing. Irena Nuzdová	Kontroloval: Ing. Jiří Kofíř	Druh dokumentu: : DPS
Název zadání: Stavební objekt: Název výkresu:	Domov u fontány Přełouč - modernizace 3.NP a 4. NP křídla A SO 01 - STAVĚNÍ ÚPRAVY PLAVNÍ BUDOVY 1.1. ARCHITECTONICKÁ A STAVEBNÍ TECHNICKÉ ŘEŠENÍ		
Schema výmělný stěn 3. NP			Číslo zadávkový: : Datum: 07/2016 Měřítko: 1 : 100 Počet formátů: 6 A4 Č. kopie Číslo přílohy
			D.1-1-10