PŮDORYS 1.NP - NOVÝ STAV

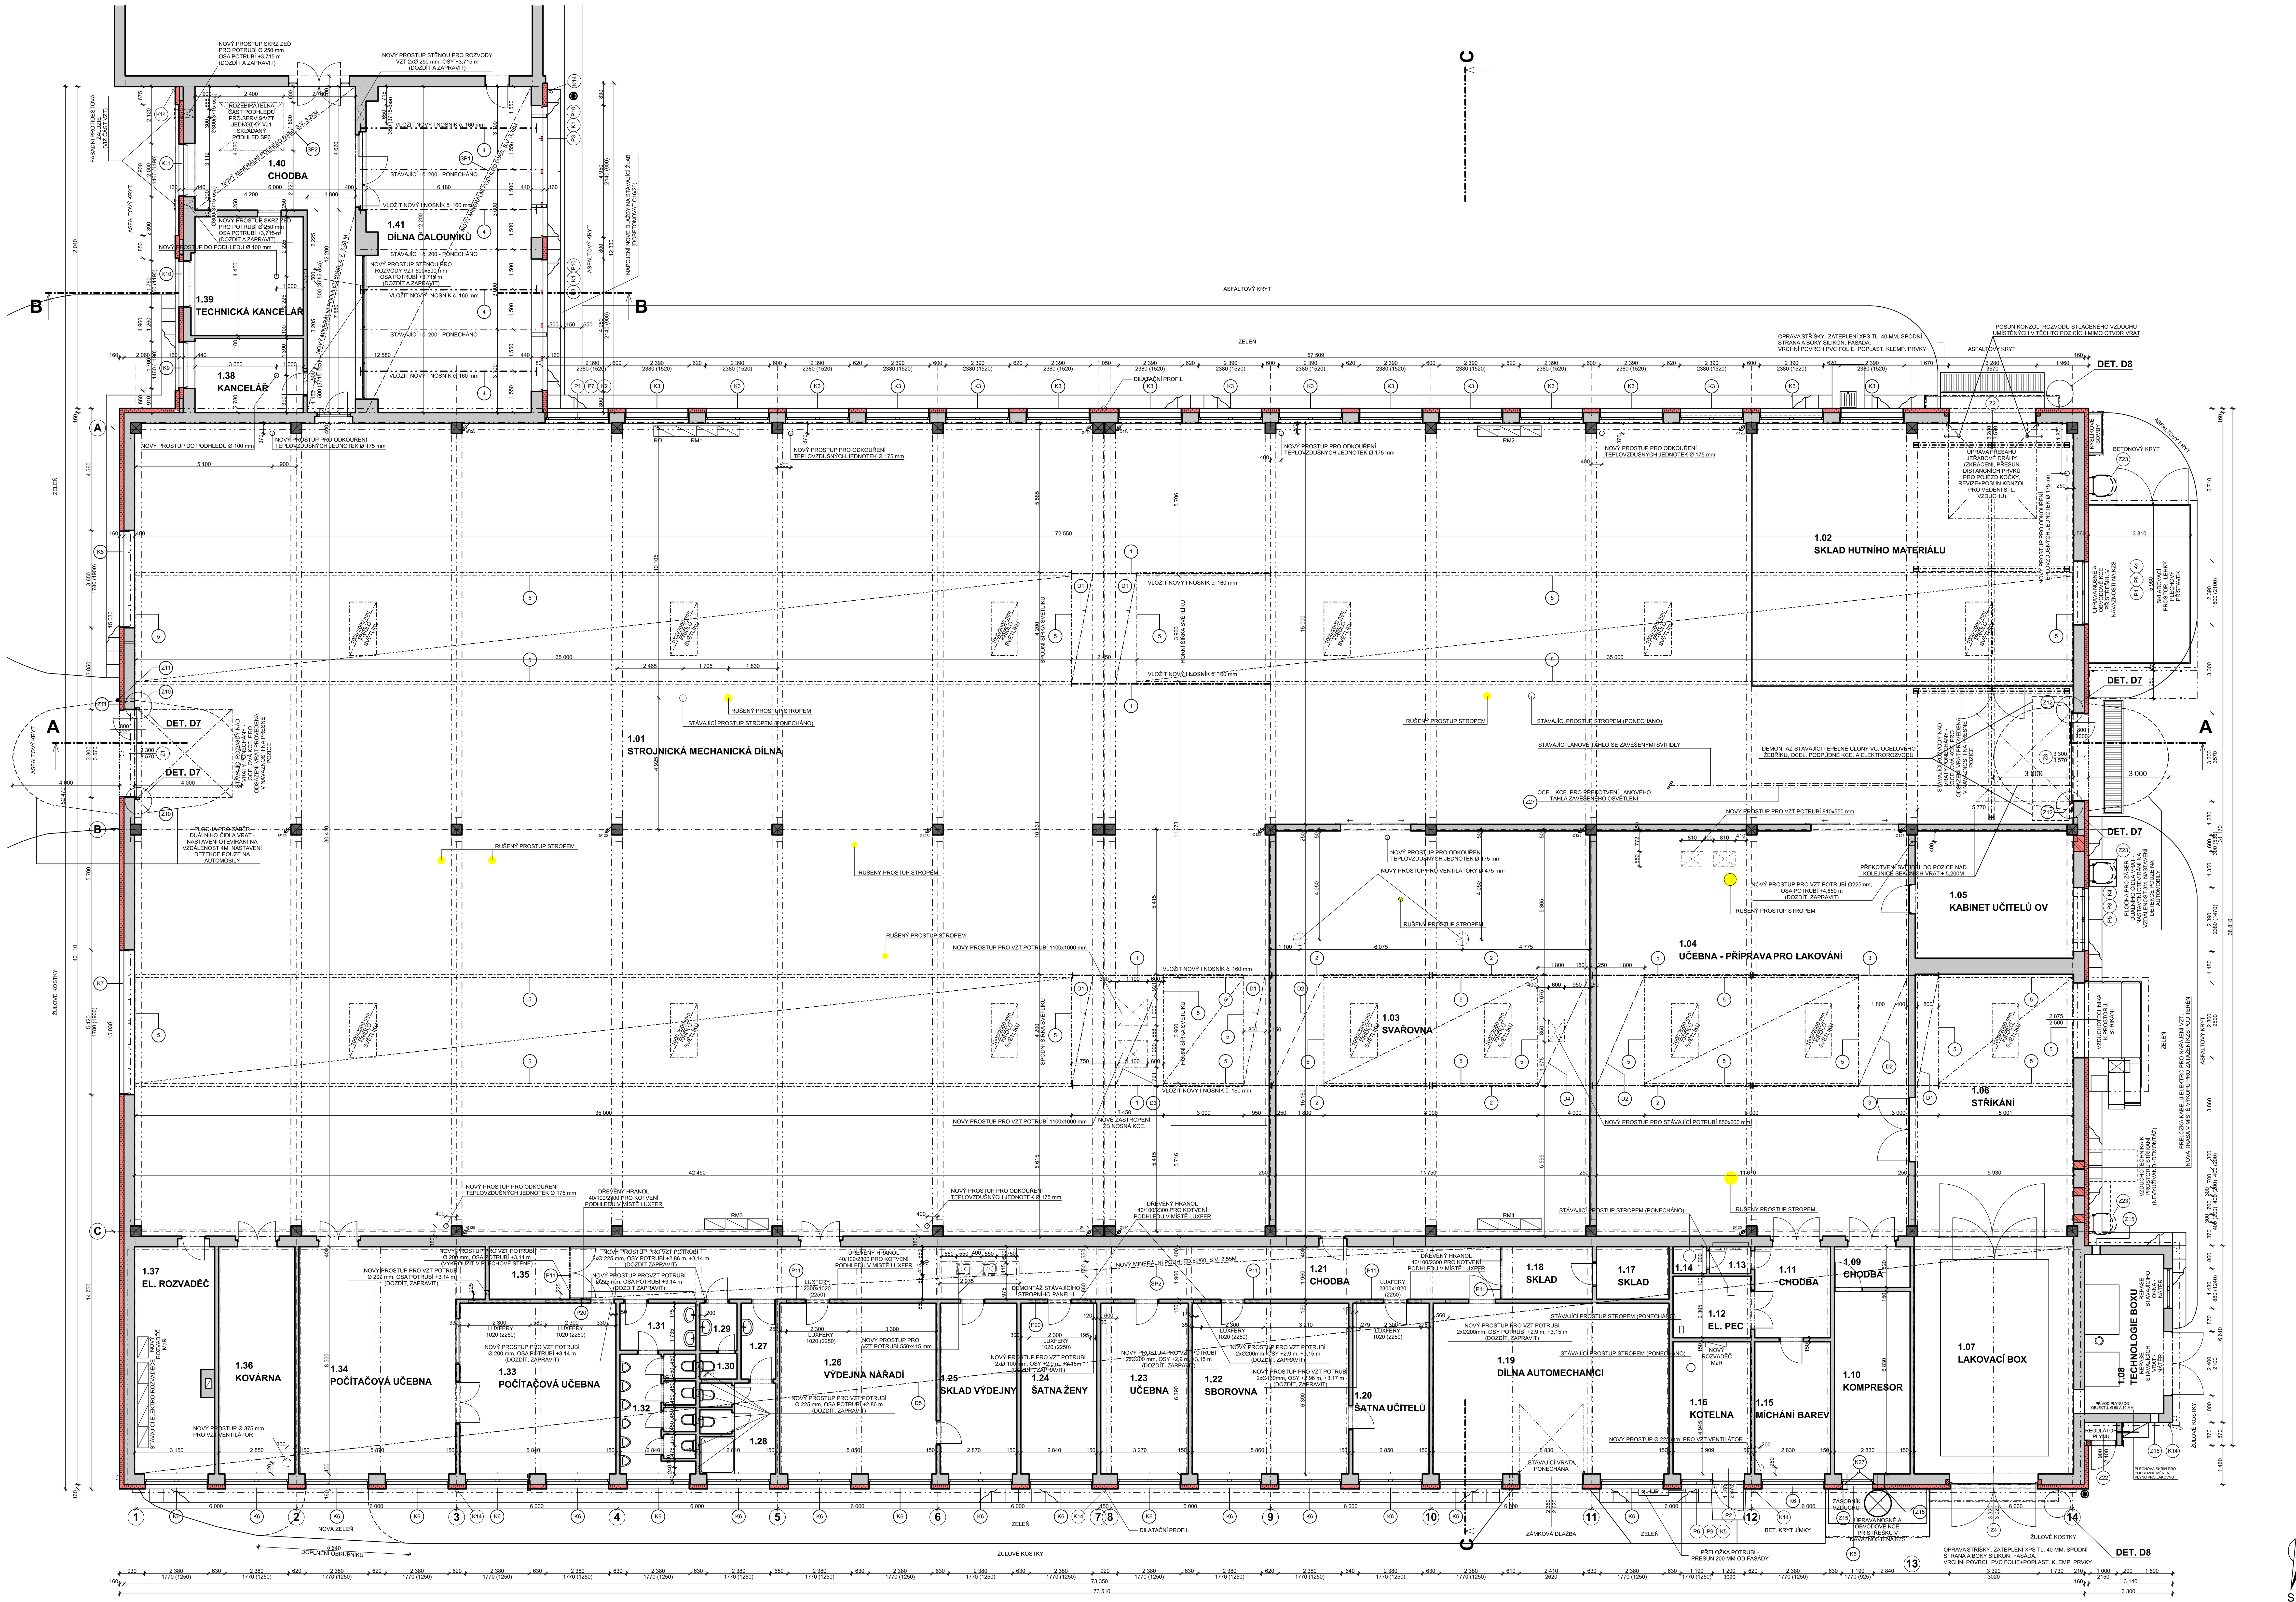

TABULKA MÍSTNOSTÍ

OZN.	ÚČEL MÍSTNOSTI	PLOCHA
1.01	STROJNICKÁ MECHANICKÁ DÍLNA	1 620,67
1.02	SKLAD HUTNÍHO MATERIÁLU	118,28
1.03	SVAŘOVNA	178,50
1.04	UČEBNA - PŘÍPRAVA PRO LAKOVÁ..	178,03
1.05	KABINET UČITELŮ OV	28,34
1.06	STŘÍKÁNÍ	59,59
1.07	LAKOVACÍ BOX	50,75
1.08	TECHNOLOGIE BOXU	18,34
1.09	CHODBA	4,66
1.10	KOMPRESOR	19,33
1.11	CHODBA	10,00
1.12	EL. PEC	6,71
1.13	TECHNICKÁ MÍSTNOST	1,55
1.14	TECHNICKÁ MÍSTNOST	1,26
1.15	MÍCHÁNÍ BAREV	13,99
1.16	KOTELNA	14,39
1.17	SKLAD	5,31
1.18	SKLAD	6,64
1.19	DÍLNA AUTOMECHANICI	56,40
1.20	ŠATNA UČITELŮ	18,24
1.21	CHODBA	68,76
1.22	SBOROVNA	37,45
1.23	UČEBNA	20,90
1.24	ŠATNA ŽENY	18,15
1.25	SKLAD VÝDEJNY	18,34
1.26	VÝDEJNA NÁŘADÍ	37,38
1.27	WC PŘEDSÍŇ	3,69
1.28	WC	7,06
1.29	WC PŘEDSÍŇ	2,47
1.30	WC	1,33
1.31	WC PŘEDSÍŇ	5,00
1.32	WC	7,52
1.33	POČÍTAČOVÁ UČEBNA	37,32
1.34	POČÍTAČOVÁ UČEBNA	50,19
1.35	SKLAD	5,88
1.36	KOVÁRNA	24,52
1.37	EL. ROZVADĚČ	25,22
1.38	KANCELÁŘ	11,26
1.39	TECHNICKÁ KANCELÁŘ	18,16
1.40	CHODBA	41,86
1.41	DÍLNA ČALOUNÍKŮ	75,23

LEGENDA:

- STÁVAJÍCÍ KONSTRUKCE
- NOVÉ KONSTRUKCE - TEPELNÁ IZOLACE EPS / MW / EPS P Perimetr, XPS
- NOVÉ KONSTRUKCE - PŘIZDÍVKA Z CPP NA MVC
- NOVÉ KONSTRUKCE - ZDIVO Z PLYNOSILIKÁTOVÝCH TVÁRNIC P 1,8-300 TL. 375 MM
- NOVÉ KONSTRUKCE - PROSTÝ BETON
- NOVÉ KONSTRUKCE - ŠTĚRK
- NOVÉ KONSTRUKCE - ZEMINA SYPANÁ

OBECNĚ:

- VŠECHNY ROZMĚRY NUTNO PŘEMĚŘIT NA STAVBĚ
- OBJEKT BUDE OPATŘEN KZS S TEPELNOU IZOLACÍ Z EPS TL. 160 MM
- SOKL BUDE OPATŘEN KZS S TEPELNOU IZOLACÍ Z EPS PERIMETR TL. 120 MM
- PLOCHY FASÁDY PŘILEHLÉ KE STŘEŠNÍM PLÁŠŤŮM BUDOU ZATEPLENY TEPELNOU IZOLACÍ Z XPS
- KZS BUDE PROVEDEN DLE CZB V KVALITATIVNÍ TŘÍDĚ "A" A V SOULADU S ČSN 73 2901-PROVÁDĚNÍ VNĚJŠÍCH TEPELNĚIZOLAČNÍCH KOMPOZITNÍCH SYSTÉMŮ (ETICS), DÁLE PAK S TECHONOLOGICKÝM PŘEDPISEM VÝROBCE SYSTÉMU A TECHNICKÝMI LISTY JEDNOTLIVÝCH UŽITÝCH MATERIÁLŮ A KOMPONENT. MONTÁŽ BUDE PROVEDENA ODBORNĚ ZAŠKOLENOU REALIZAČNÍ FIRMOU - BUDE DOLOŽENO OSVĚDČENÍ O ZAŠKOLENÍ OD DODAVATELE SYSTÉMU.

VÝPIS OCELI

OZN. V.V.	OZNAČENÍ	DÉLKA [m]	POČET [ks]	∑ DÉLKA [m]	HMOTNOST [kg/m]	∑ HMOTNOST [kg]	POZNÁMKA
1	U č. 160	7,45	4	29,8	18,8	560,2	STROPNÍ NOSNÍK HALA DÍLEN
2	U č. 160	5,9	6	35,4	18,8	665,5	STROPNÍ NOSNÍK HALA DÍLEN
3	U č. 160	6,95	2	13,9	18,8	261,3	STROPNÍ NOSNÍK HALA DÍLEN
4	I č. 160	6,6	4	26,4	17,9	472,6	STROPNÍ NOSNÍK DÍLNA ČALOUNÍKŮ
5	L80/80/8	314	1	314	9,63	3023,8	LEMOVÁNÍ PODSAD SVĚTLÍKŮ
CELKEM						4983,5	VÝPIS OBSAHUJE OCEL POUŽITOU NA STROPNÍ KCE. V ČALOUNICKÉ A HAVNÍ MECHANICKÉ DÍLNĚ, DÁLE PAK LEMOVÁNÍ PODSAD SVĚTLÍKŮ
PROŘEZ, SVARY, DROBNÝ MATERIÁL 10%						498,3	
CELKEM + PROŘEZ						5482 Kg	

LEGENDA STROPNÍCH DESEK

- D1, D2, D3, D4: NOVÁ STROPNÍ KCE. HLAVNÍ DÍLNY - ŽB. DESKA, BET. C 20/25, OCEL. KARI-SÍŤ 8.100/8.100, A 10525. SPECIFIKACE DESEK VIZ STATIKA.
- D5: SANACE STROPNÍ (STŘEŠNÍ) KCE. PŘÍSTAVKU S UČEBNAMI - NABETONÁVKA NA STÁVAJÍCÍ PANELY - ŽB. DESKA MIN. TL. 60 MM (V MÍSTĚ NEJVĚTŠÍHO PRŮHYBU STŘEŠNÍCH PANELŮ PŘEDPOKLAD AŽ 80-100 MM). BET. C 20/25 VYZTUŽENÝ KARI-SÍTÍ. SPECIFIKACE VIZ STATIKA.

LEGENDA PODHLEDŮ

- SP1: SKLÁDANÝ KAZETOVÝ PODHLED ZE SDK ČTVERCŮ 600x600x10 mm, PERFORACE KRUHOVÝMI OTVORY PRŮMĚRU 6,5 MM - 12% PLOCHY, HRANA A
- SP2: SKLÁDANÝ KAZETOVÝ PODHLED ZE SDK ČTVERCŮ 600x600x10 mm, PLNÉ BEZ PERFORACE, HRANA A
- SP3: ROZEBÍRATELNÁ ČÁST PODHLEDU V MÍSTĚ VZT JEDNOTKY, SKLÁDANÝ LAMELOVÝ PODHLED ZE SDK LAMEL 300x2400x12,5 mm PLNÉ BEZ PERFORACE, HRANA A

0,000 = ÚROVEŇ ČISTÉ PODLAHY 1.NP

Název stavby:	REALIZACE ÚSPOR ENERGIE - INTEGROVANÁ SŠ TECHNICKÁ VYSOKÉ MÝTO, HALA DÍLEN
Místo stavby:	k.ú. Vysoké Mýto, areál školy, p.č. 1917/1
Objednatel:	Integrovaná střední škola technická, Vysoké Mýto, Mládežnická 380, 566 01 Vysoké Mýto
Generální projektant:	APOLO CZ s.r.o., Tyršova 155, 572 01 Polička
Autor návrhu:	Ing. Karel Marek
HIP:	Ing. Karel Marek
Projektant:	Ing. Karel Marek
Zodp. projektant:	Ing. Martin Kozáček
Kraj:	Pardubický kraj
Formát:	15xA4
Číslo zakázky:	P2415
Stav. úřad:	Vysoké Mýto
Revize:	00
Datum:	XI/2016
Stupeň PD:	DOKUMENTACE PRO PROVEDENÍ STAVBY
Objekt:	D1-01 - OBJEKT DÍLEN
Část:	D1-01-1 ARCHITEKTONICKO STAVEBNÍ ŘEŠENÍ
Obsah přílohy:	PŮDORYS 1.NP - NOVÝ STAV
Označení přílohy:	D1-01-1.02
Číslo paré:	
Měřítko:	1:100
Autorizační razítko:	

APOLO CZ s.r.o.
Tyršova 155,
572 01 Polička
+ 420 461 722 204
apolo@apolocz.cz
www.apolocz.cz