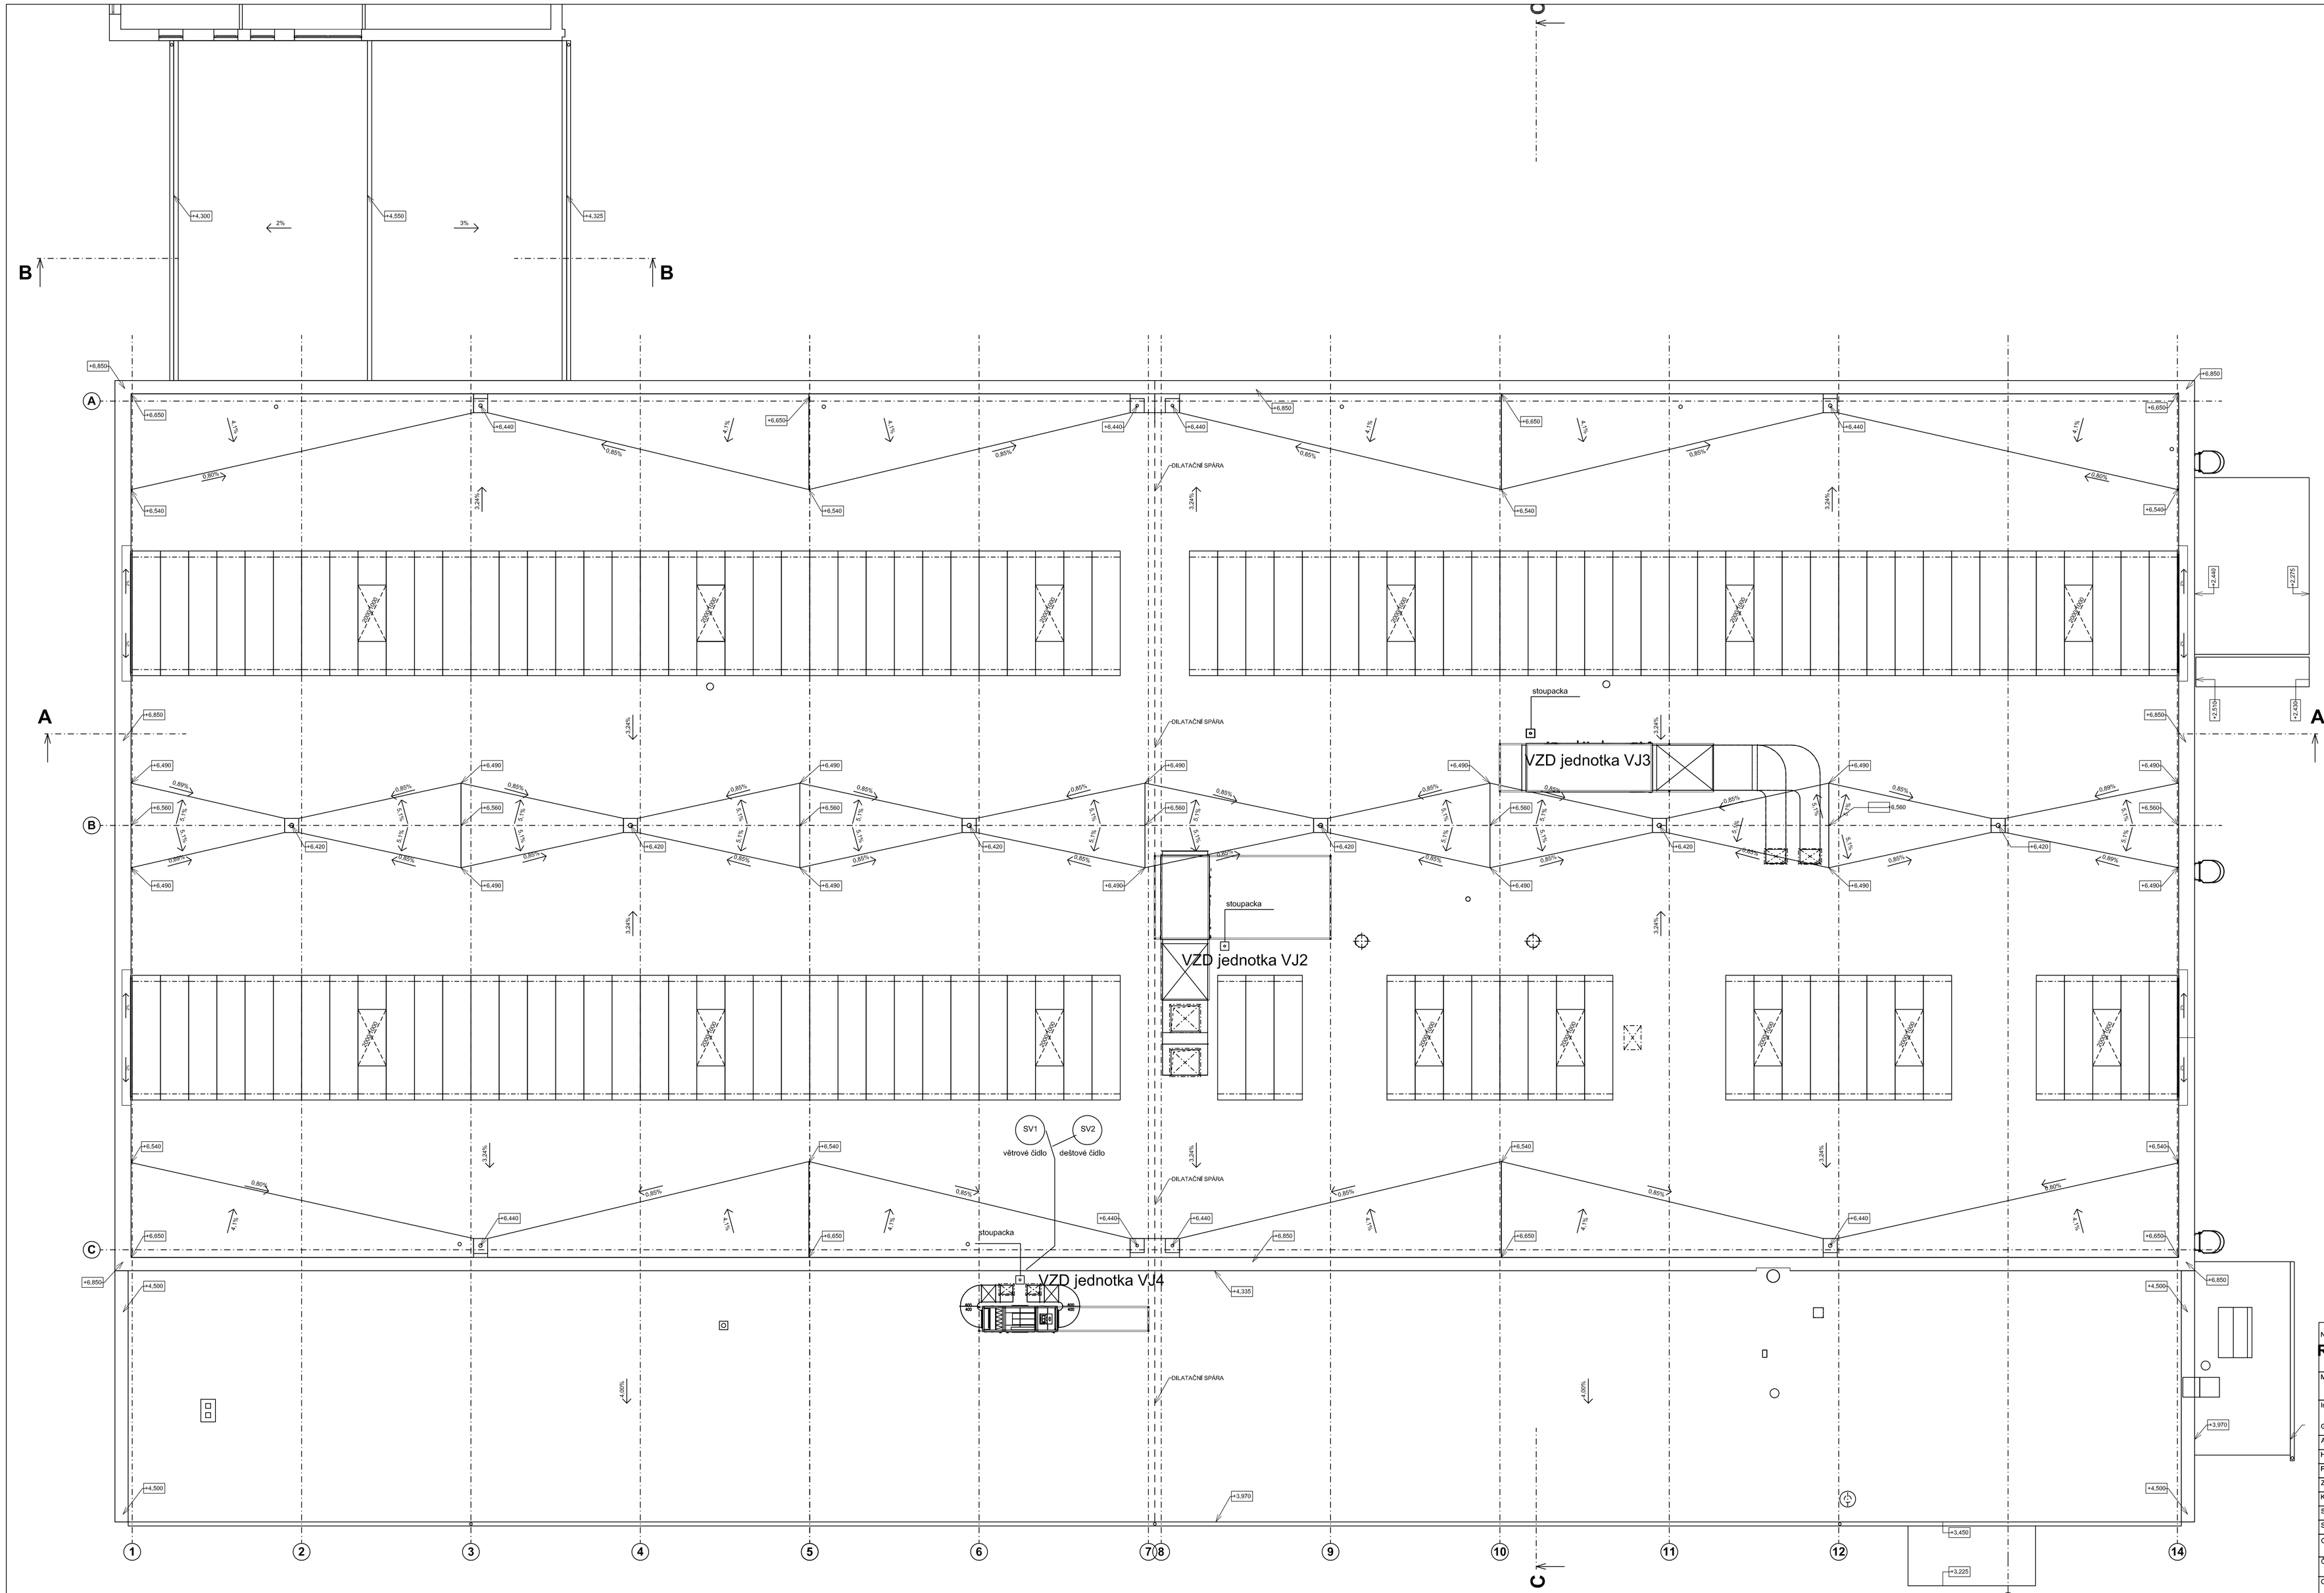


Název stavby:

# RÚE - INTEGROVANÁ SŠ TECHNICKÁ VYSOKÉ MÝTO, HALA DÍLEN

| | |
|---|---|
| Místo stavby: | k.ú. Vysoké Mýto, ul. Mládežnická 380, p.č. 1917/1 |
| Investor: | **Integrovaná střední škola technická, Vysoké Mýto, Mládežnická 380, 566 01 Vysoké Mýto** |
| Generální projektant: | **APOLO CZ s.r.o.**, Tyršova 155 |
| Autor návrhu: | Ing. Karel Marek |
| HIP: | Ing. Karel Marek |
| Projektant: | Milan Erben |
| Zodp. projektant: | Milan Erben |
| Kraj: | Pardubický |
| Stav. úřad: | Vysoké Mýto |
| Stupeň PD: | **DOKUMENTACE PRO STAVEBNÍ POVOLENÍ** |


apolo
**APOLO CZ s.r.o.**
Tyršova 155,
572 01 Polička
+ 420 461 722 204
apolo@apolocz.cz
www.apolocz.cz


| | | | |
|---|---|---|---|
| Formát: | 18 A4 | Číslo zakázky: | P2415 |
| Revize: | 00 | Datum | VIII/2015 |

Autorizační razítko:

| | | |
|---|---|---|
| Objekt: | **D1-01 OBJEKT DÍLEN** | Označení přílohy: **D1-01-8.06** |
| Část: | **D1-01-8 ZAŘÍZENÍ PRO MĚŘENÍ A REGULACI** | Číslo paré: |
| Obsah přílohy: | **Pudorys střecha** | Měřítko: **1:100** |