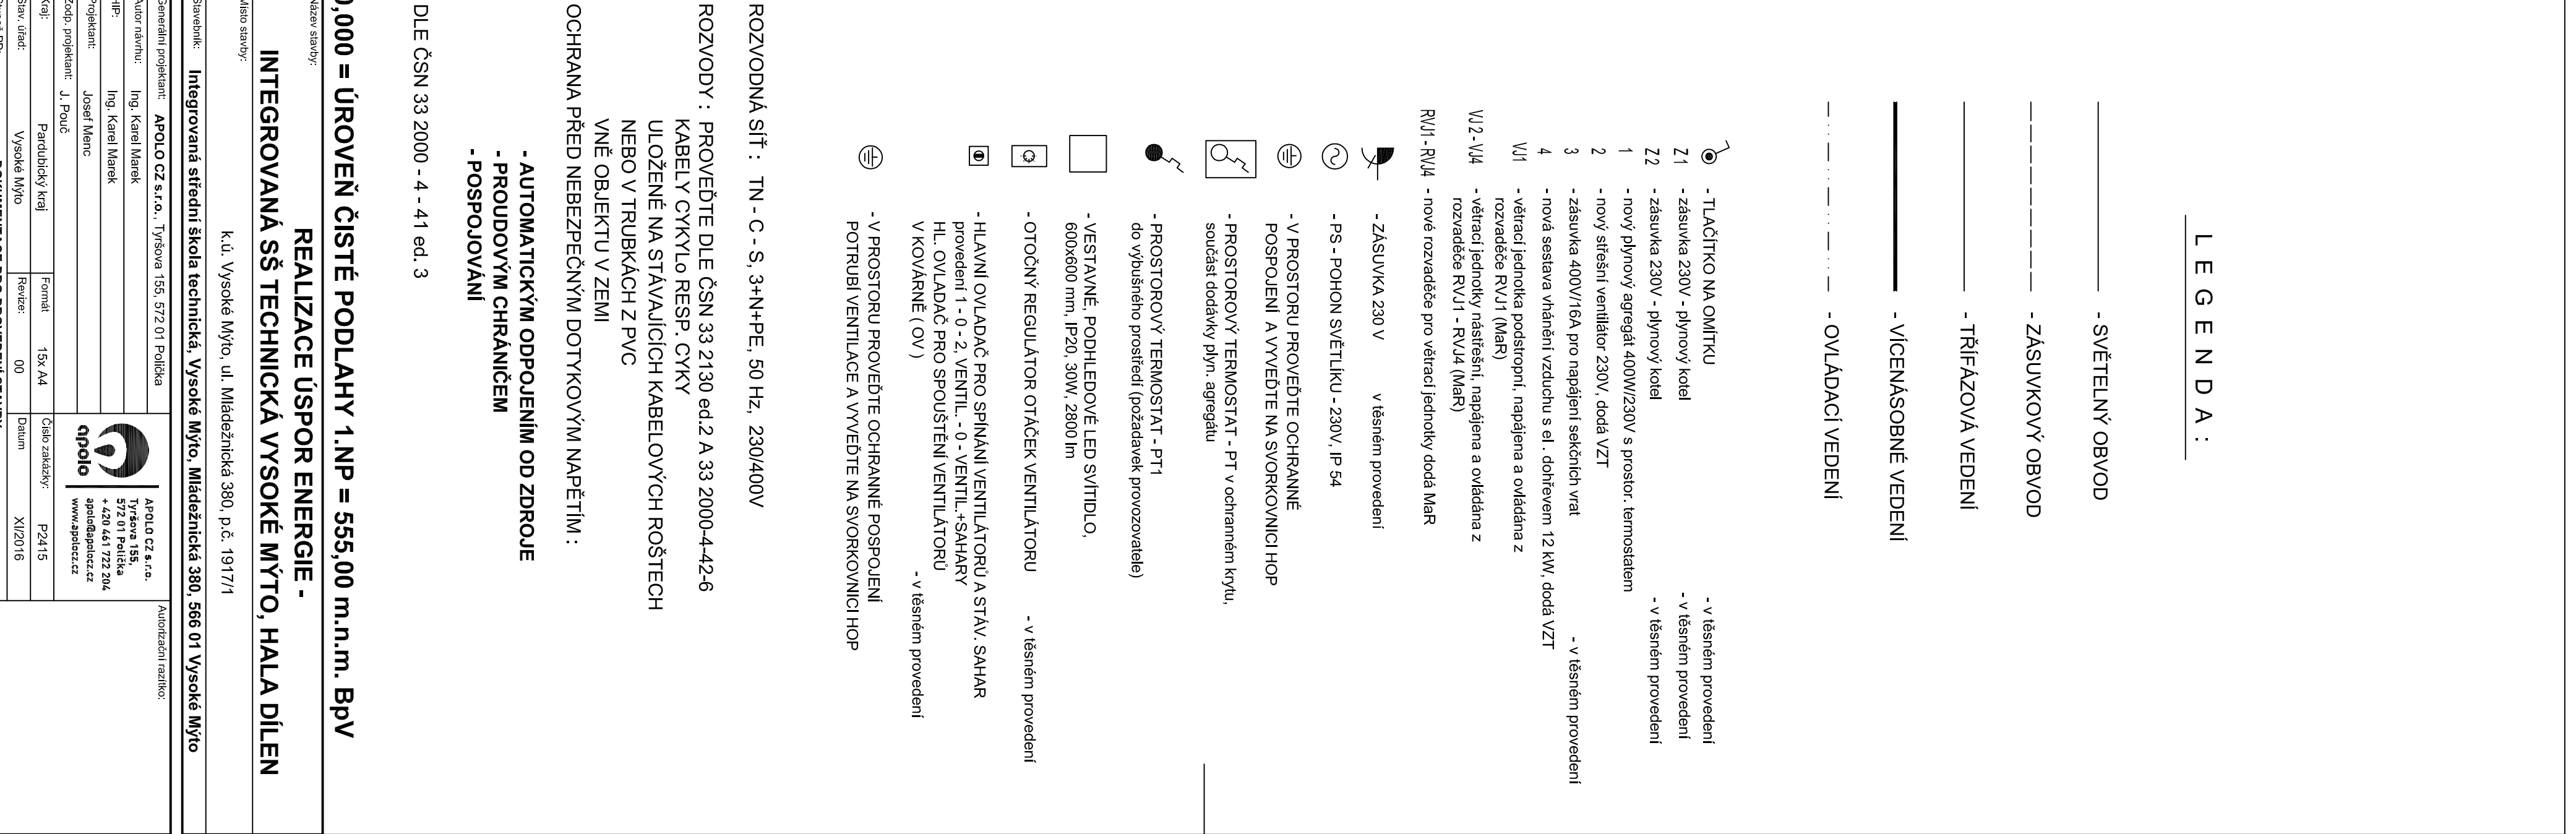



STUPŇOVÝMI REGULATORŮ A TO BUĎ SAMOSTATNĚ NEBO SPOLEČNĚ SE STÁVAJÍCIMI SAHARAMI VE SVAROVNĚ.

NOVÁ SVETIDLA LED V ČALOUNICKÉ DÍLNĚ 1.41 A NA CHODBÁCH 1.40 A 1.21 BUDOU NÁPOJENÝ NA STAŤAJÍCÍ SVĚTELNÉ VÝVODY A BUDOU OVLÁDÁNY STAŤAJÍCIMI VYPÍNAČI, NEPOUŽÍVANÉ SVĚTELNÉ VÝVODY BUDOU ODPOJENY A DEMONTOVÁNY NEBO UKONČENÝ V KRABÍČKĚ.

SYTIDLO V STROJNÍKÉ MECH. DÍLNĚ, KTERÉ JE ZAVĚŠENO NA NOSNÉM LANĚ. TOTO NOSNÉ LANO BUDE ZKRÁCENO A ZAKOTVENO NA PRVNÍ VÁZNIK V PROSTORU STROJNÍKÉ MECHANIKÉ DÍLNY.

[illegible]