


KOORDINAČNÍ SITUACE
1:500

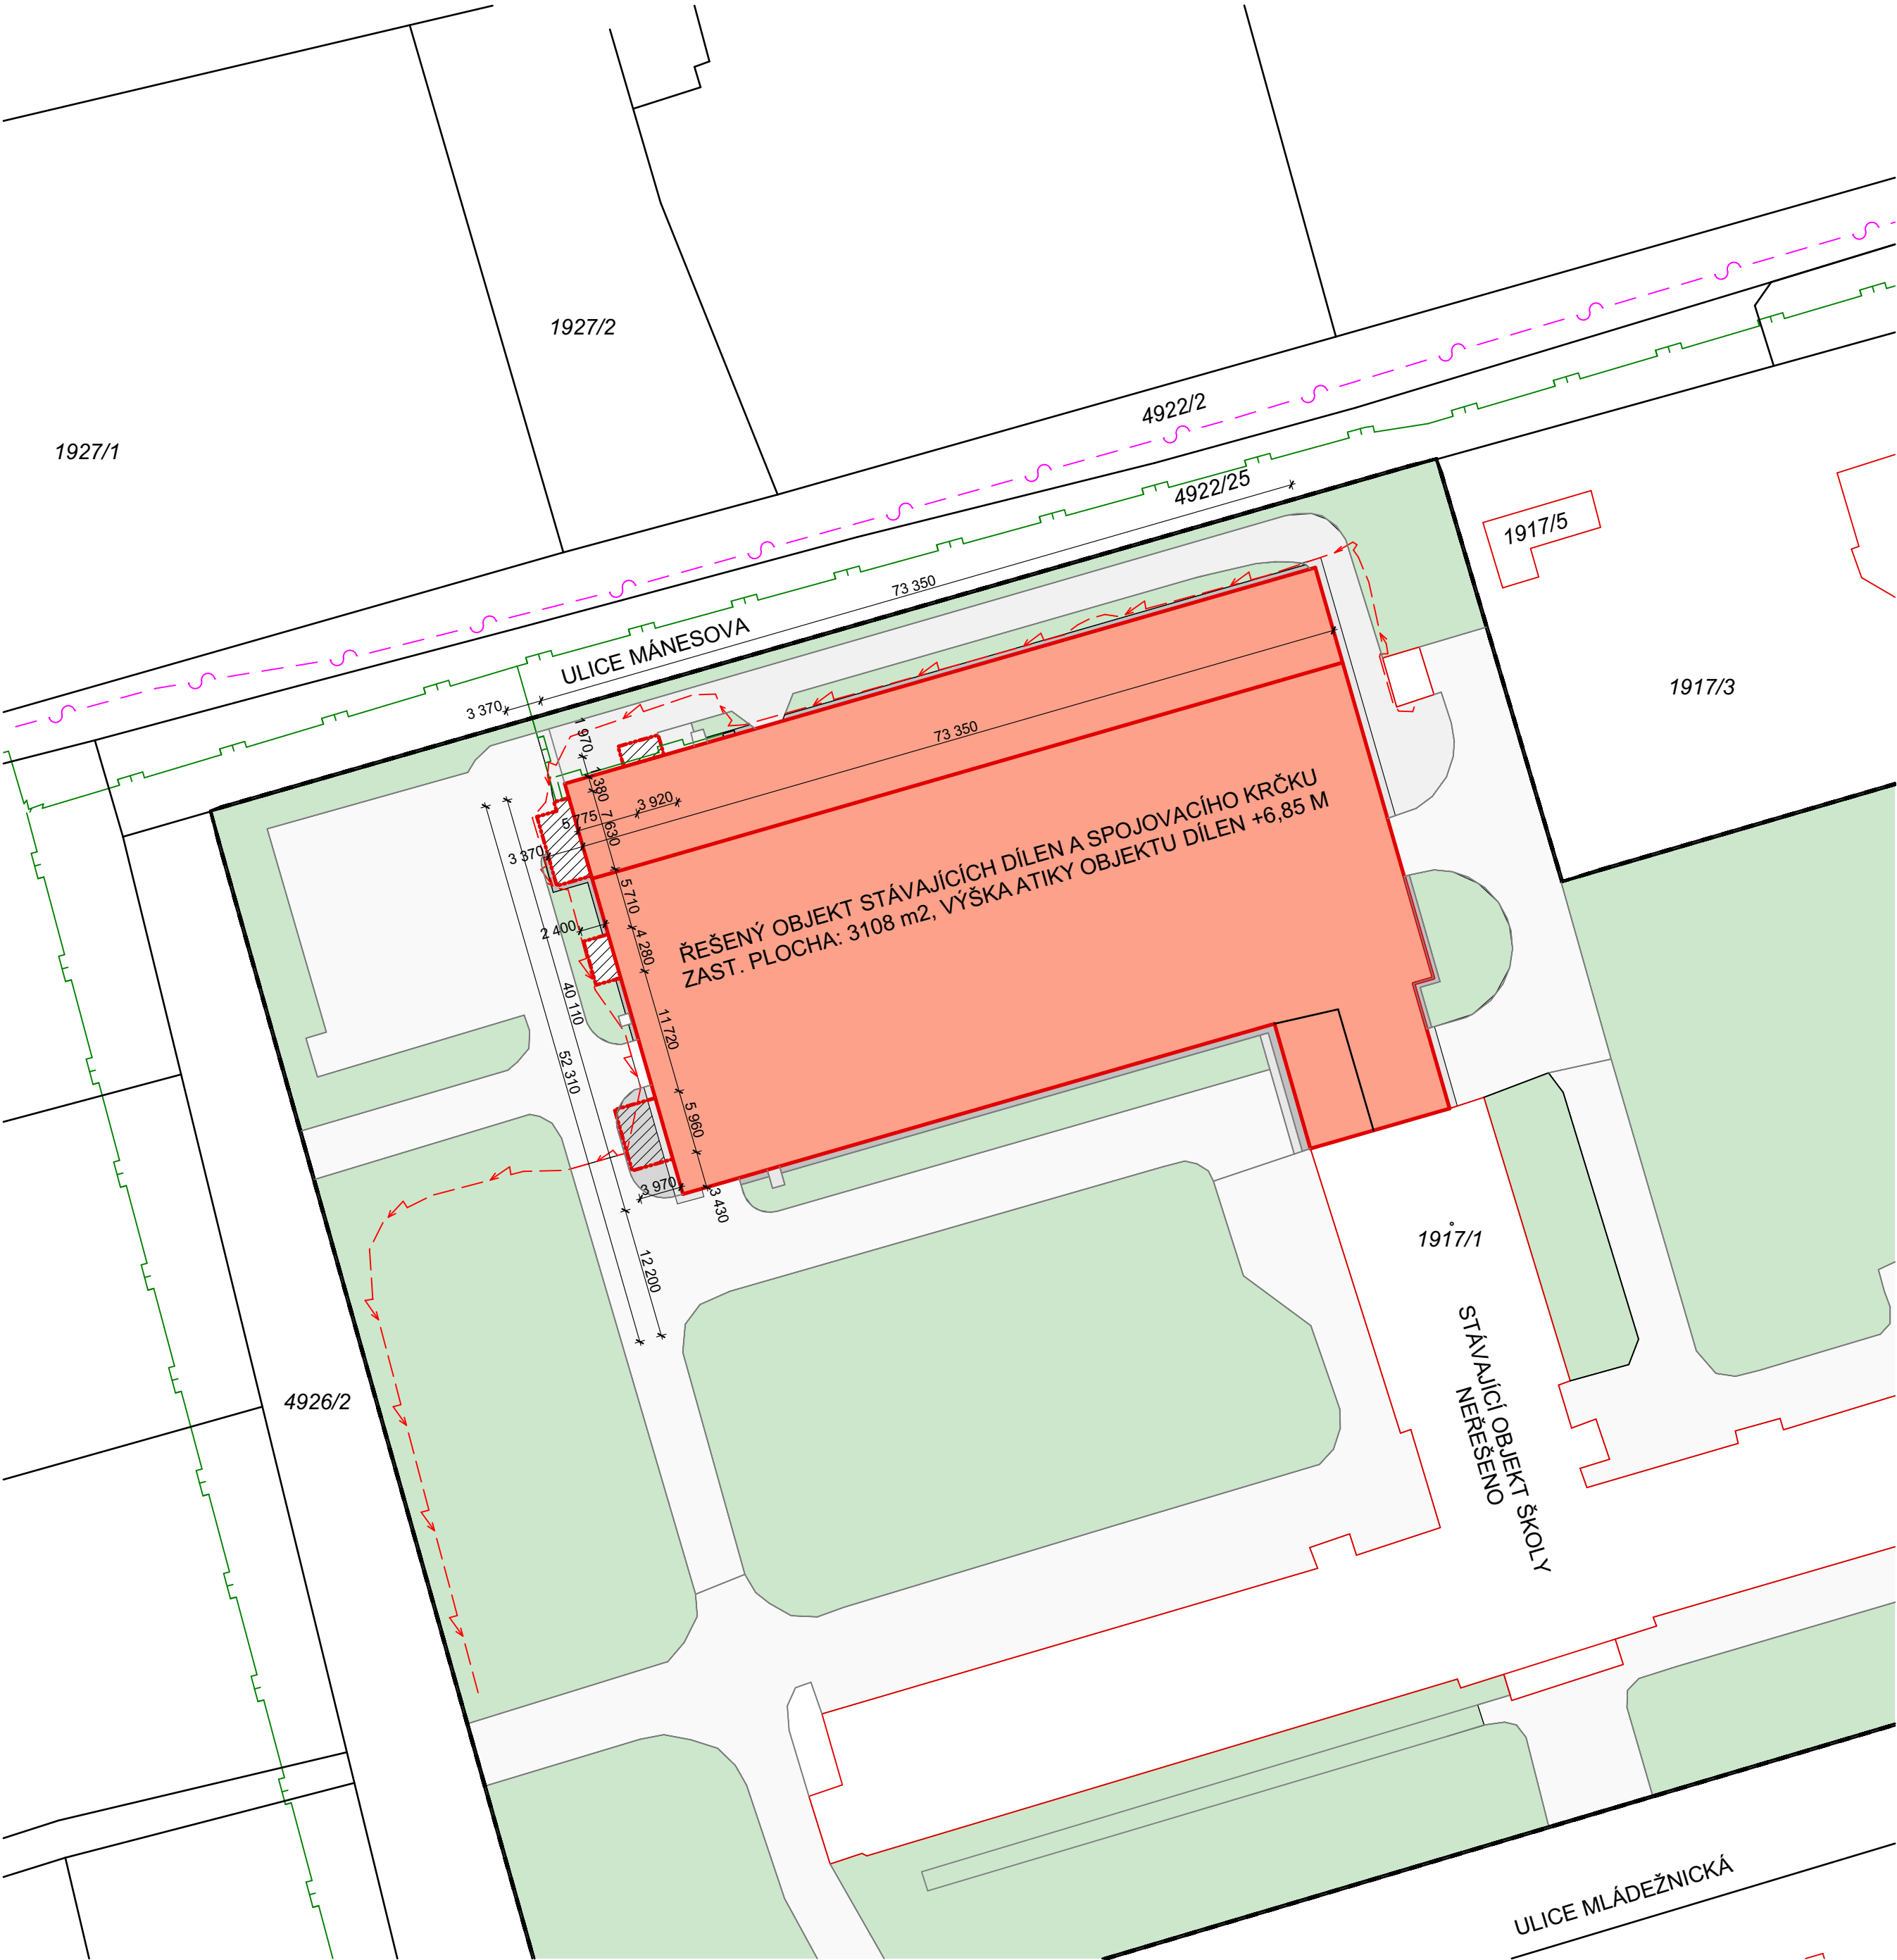


LEGENDA PLOCH:

- STÁVAJÍCÍ OBJEKT DOTČENÝ ZATEPLENÍM OBÁLKY BUDOVY
- STÁVAJÍCÍ OBJEKT DOTČENÝ ZATEPLENÍM OBÁLKY BUDOVY - PŘÍSTŘEŠKY/PŘÍSTAVKY, PŘESAHOJÍCÍ KONSTRUKCE, ZASTŘEŠENÍ PLOCH
- POZEMKY V MAJETKU ISŠT, VYSOKÉ MÝTO
- STÁVAJÍCÍ ZPEVNĚNÉ PLOCHY - ASFALTOVÉ
- STÁVAJÍCÍ ZPEVNĚNÉ PLOCHY - ŽULOVÉ KOSTKY
- STÁVAJÍCÍ ZPEVNĚNÉ PLOCHY - BETONOVÉ
- STÁVAJÍCÍ OZELENĚNÉ PLOCHY
- NOVÉ ZPEVNĚNÉ PLOCHY - OKAPOVÉ CHODNÍKY, BET. DLAŽBA
- ZÁSAH DO STÁVAJÍCÍ ZPEVNĚNÉ PLOCHY PRO REALIZACI KZS POD PŘÍLEHLÝ TERÉN, UVEDENÍ DO PŮVODNÍHO STAVU (POVRCH DLE STÁVAJÍCÍHO)

STÁVAJÍCÍ SÍŤ:

- VODOVODNÍ ŘÁD (ve správě VaK V.M. s.r.o.)
- KANALIZACE SPLAŠKOVÁ (ve správě VaK V.M. s.r.o.)
- KANALIZACE DEŠŤOVÁ (ve správě VaK V.M. s.r.o.)
- STL PLYNOVOD (v majetku RWE)
- NTL PLYNOVOD (v majetku stavebníka)
- PODZEMNÍ VEDENÍ ELEKTRO NN (v majetku ČEZ)
- PODZEMNÍ VEDENÍ SDĚLOVACÍCH KABELŮ (v majetku TELEFÓNICA O2)

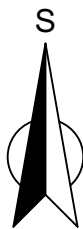

Polohový systém Místní, Výškový systém Místní - FIX= 0,000 = ČISTÁ
PODLAHA 1.NP DÍLNÝ

Název stavby:		REALIZACE ÚSPOR ENERGIE - INTEGROVANÁ SŠ TECHNICKÁ VYSOKÉ MÝTO, HALA DÍLEN	
Místo stavby:		k.ú. Vysoké Mýto, areál školy, p.č. 1917/1	
Objednatel:		Integrovaná střední škola technická, Vysoké Mýto, Mládežnická 380, 566 01 Vysoké Mýto	
Generální projektant:		APOLO CZ s.r.o., Tyršova 155, 572 01 Políčka	
Autor návrhu:		Ing. Karel Marek	
HIP:		Ing. Karel Marek	
Projektant:		Ing. Karel Marek	
Zodp. projektant:		Ing. Martin Kozáček	
Kraj:		Pardubický kraj	Formát 2x A4
Stav. úřad:		Vysoké Mýto	Revize: 00
Stupeň PD:		DOKUMENTACE PRO PROVEDENÍ STAVBY	
Část:		C - SITUACE STAVBY	
Obsah přílohy:		KOORDINAČNÍ SITUACE	
Autorizační razítko:			
Označení přílohy:		C.02	
Měřítko:		1:500	
Číslo paré:			