DETAIL PŘIPOJENÍ AGREGÁTU

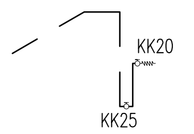

LEGENDA ZAŘÍZENÍ V DÍLNĚ

1

PLYNOVÝ TEPLOVZDUŠNÝ AGREGÁT
- SPOTŘEBA PLYNU 3,25 m3/h, 28,0 kW
- PRŮTOK VZDUCHU 2700 m3/h
- KUL KOH DN 25 – OBSLUHA 1,8 M NAD PODLAHOU
- KUL KOH DN 20 – SERVIS PŘED AGREGÁTEM
- EL. PŘÍKON 300 W
- TYP ODKOUŘENÍ 100/150 KOAX PŘES STŘECHU
- VÝŠKA INSTALACE – SPODNÍ HRANA +3,00m

2

PLYNOVÝ TEPLOVZDUŠNÝ AGREGÁT
- SPOTŘEBA PLYNU 5,11 m3/h, 44,0 kW
- PRŮTOK VZDUCHU 4200 m3/h
- KUL KOH DN 25 – OBSLUHA 1,8 M NAD PODLAHOU
- KUL KOH DN 20 – SERVIS PŘED AGREGÁTEM
- EL. PŘÍKON 410 W
- TYP ODKOUŘENÍ 100/150 KOAX PŘES STŘECHU
- VÝŠKA INSTALACE – SPODNÍ HRANA +3,00m

LEGENDA ZAŘÍZENÍ V KOTELNĚ

POZ	NÁZEV ZAŘÍZENÍ	KUSŮ	POZNÁMKA
1	PLYNOVÝ ZÁVĚSNÝ KONDENZAČNÍ KOTEL Jmenovitý tepelný výkon 20,5 – 98,0 kW (50/30°C) Normovaný stupeň využití ož do 98% (Hs)/ 109% (Hi)	3	
2	SPALINOVÁ CESTA STÁVAJÍCÍ KOMÍNOVÝ PRŮDUCH VYVLOŽKOVAT PE POTRUBÍM d250, TLAKOVĚ TĚSNÝ	1	
3	HLAVNÍ UZAVÍRAČ KOTELNY MKK65, AUTOMATICKÝ BEZPEČNOSTNÍ VENTIL DN 65, 230V	1	
4	NEUZAVÍRATELNÝ OTVOR VE DVEŘÍCH NAD PODLAHOU PRO PŘÍVOD SPALOVACÍHO VZDUCHU, ROZMĚRY 700x150 mm DVEŘEŘE OTEVŘÍRAVÉ VEN, INSTALOVAT ZAVÍRAČ DVEŘÍ	1	
5	ČIDLO ÚNIKU PLYNU S AKUSTICKÝM SIGNÁLEM I st. – AKUSTICKÝ SIGNÁL, II st. VYPNE KOTELNU	1	
6	ODVZDUŠŇOVACÍ POTRUBÍ DN15 VEDENO NAD STŘECHU, MUSÍ BÝT UZEMNĚNO A ZAJIŠTĚNO PROTI VNIKNUTÍ VODY	1	
7	STOP TLAČÍTKO	1	
8	POTRUBÍ PRO ODVOD VĚTRACÍHO VZDUCHU 200x200mm, VEDENÉ POD STROPEM NA FASÁDU OBJEKTU	1	
9	ODPOČTOVÝ PLYNOMĚR G10 ROZTEČ 280 mm, KK40 – 2ks, SLOUŽÍ PRO NÁKLADY LAKOVNY	1	

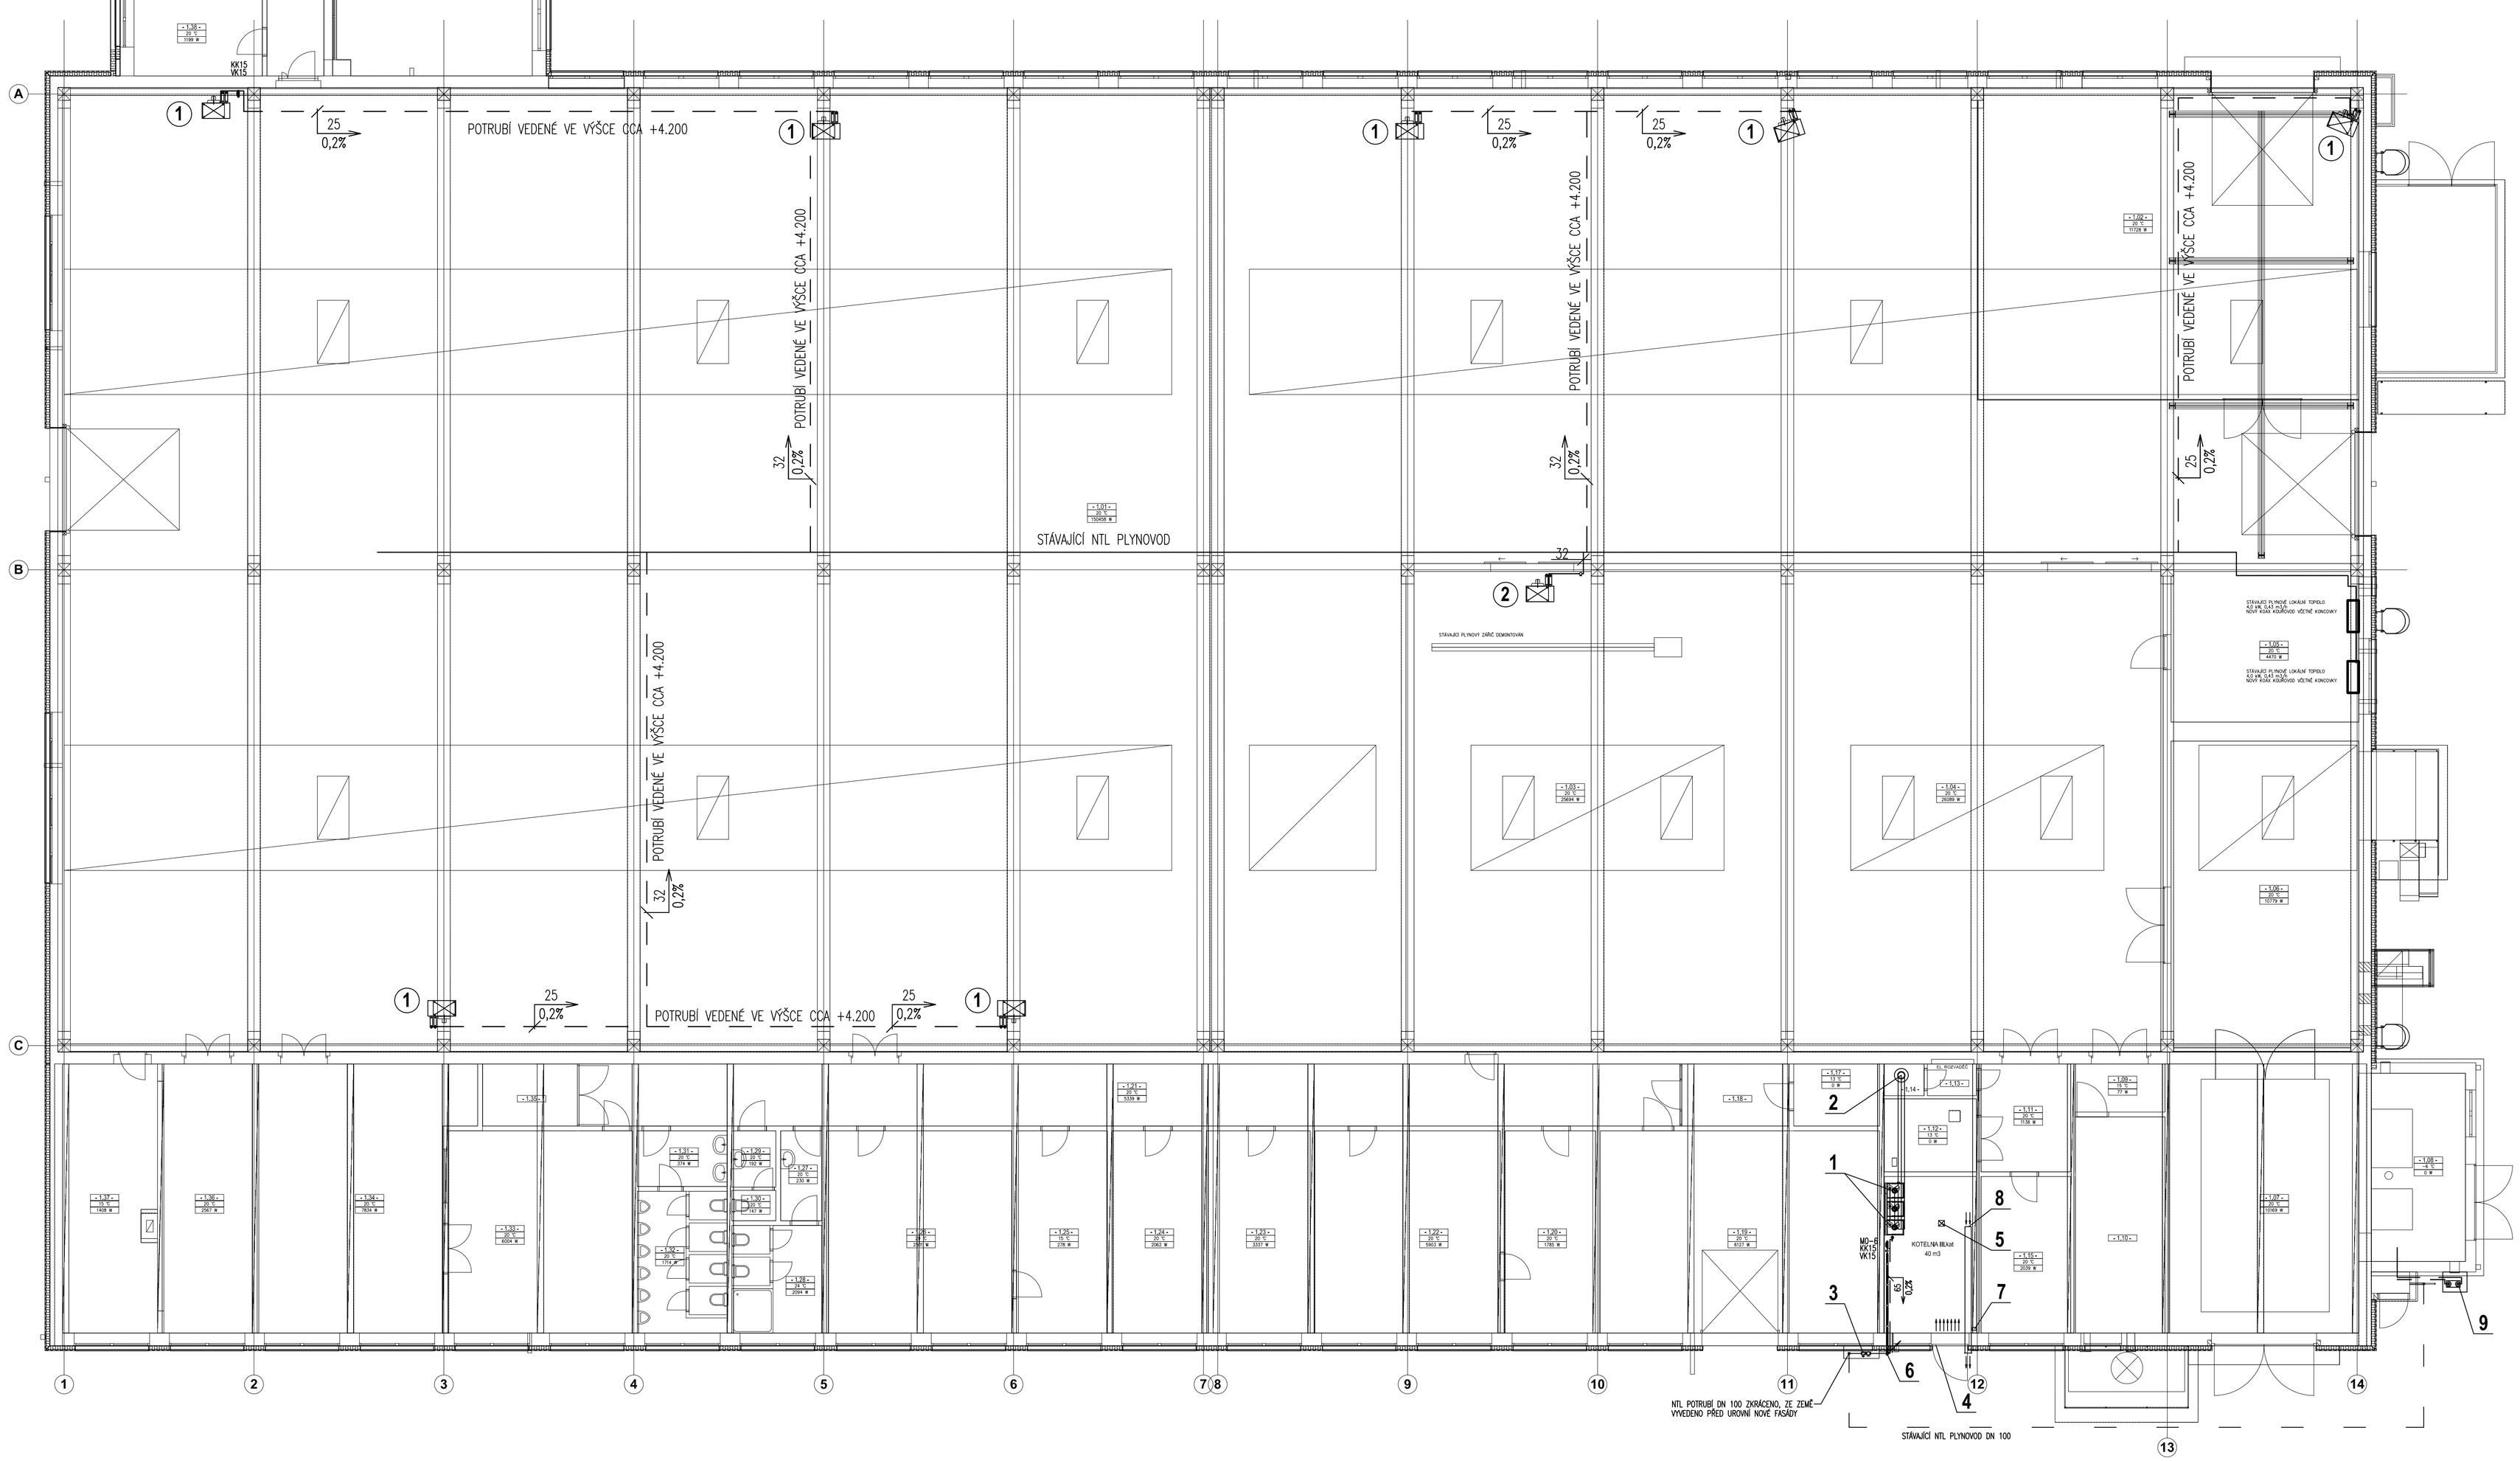

Název stavby:	**RÚE - INTEGROVANÁ SŠ TECHNICKÁ VYSOKÉ MÝTO, HALA DÍLEN**
Místo stavby:	k.ú. Vysoké Mýto, ul. Mládežnická 380, p.č. 1917/1
Investor:	**Integrovaná střední škola technická, Vysoké Mýto, Mládežnická 380, 566 01 Vysoké Mýto**
Generální projektant:	**APOLO CZ s.r.o.**, Tyršova 155
Autor návrhu:	Ing. Karel Marek
HIP:	Ing. Karel Marek
Projektant:	Ladislav Boušek
Zodp. projektant:	Ing. Martin Kozáček
Kraj:	Pardubický
Stav. úřad:	Vysoké Mýto
Stupeň PD:	**DOKUMENTACE PRO PROVEDENÍ STAVBY**
Objekt:	**D1-01 OBJEKT DÍLEN**
Část:	**D1-01-5 ZAŘÍZENÍ PRO VYTÁPĚNÍ A PLYNOINSTALACE**
Obsah přílohy:	**PŮDORYS 1.NP - PLYNOVOD**

apolo — **APOLO CZ s.r.o.** Tyršova 155, 572 01 Polička, +420 461 722 204, apolo@apolocz.cz, www.apolocz.cz

Formát:	14 A4	Číslo zakázky:	P2415
Revize:	00	Datum:	VI/2016
Označení přílohy:	**D1-01-6.04**	Číslo paré:	
Měřítko:	**1:100**		

Autorizační razítko: