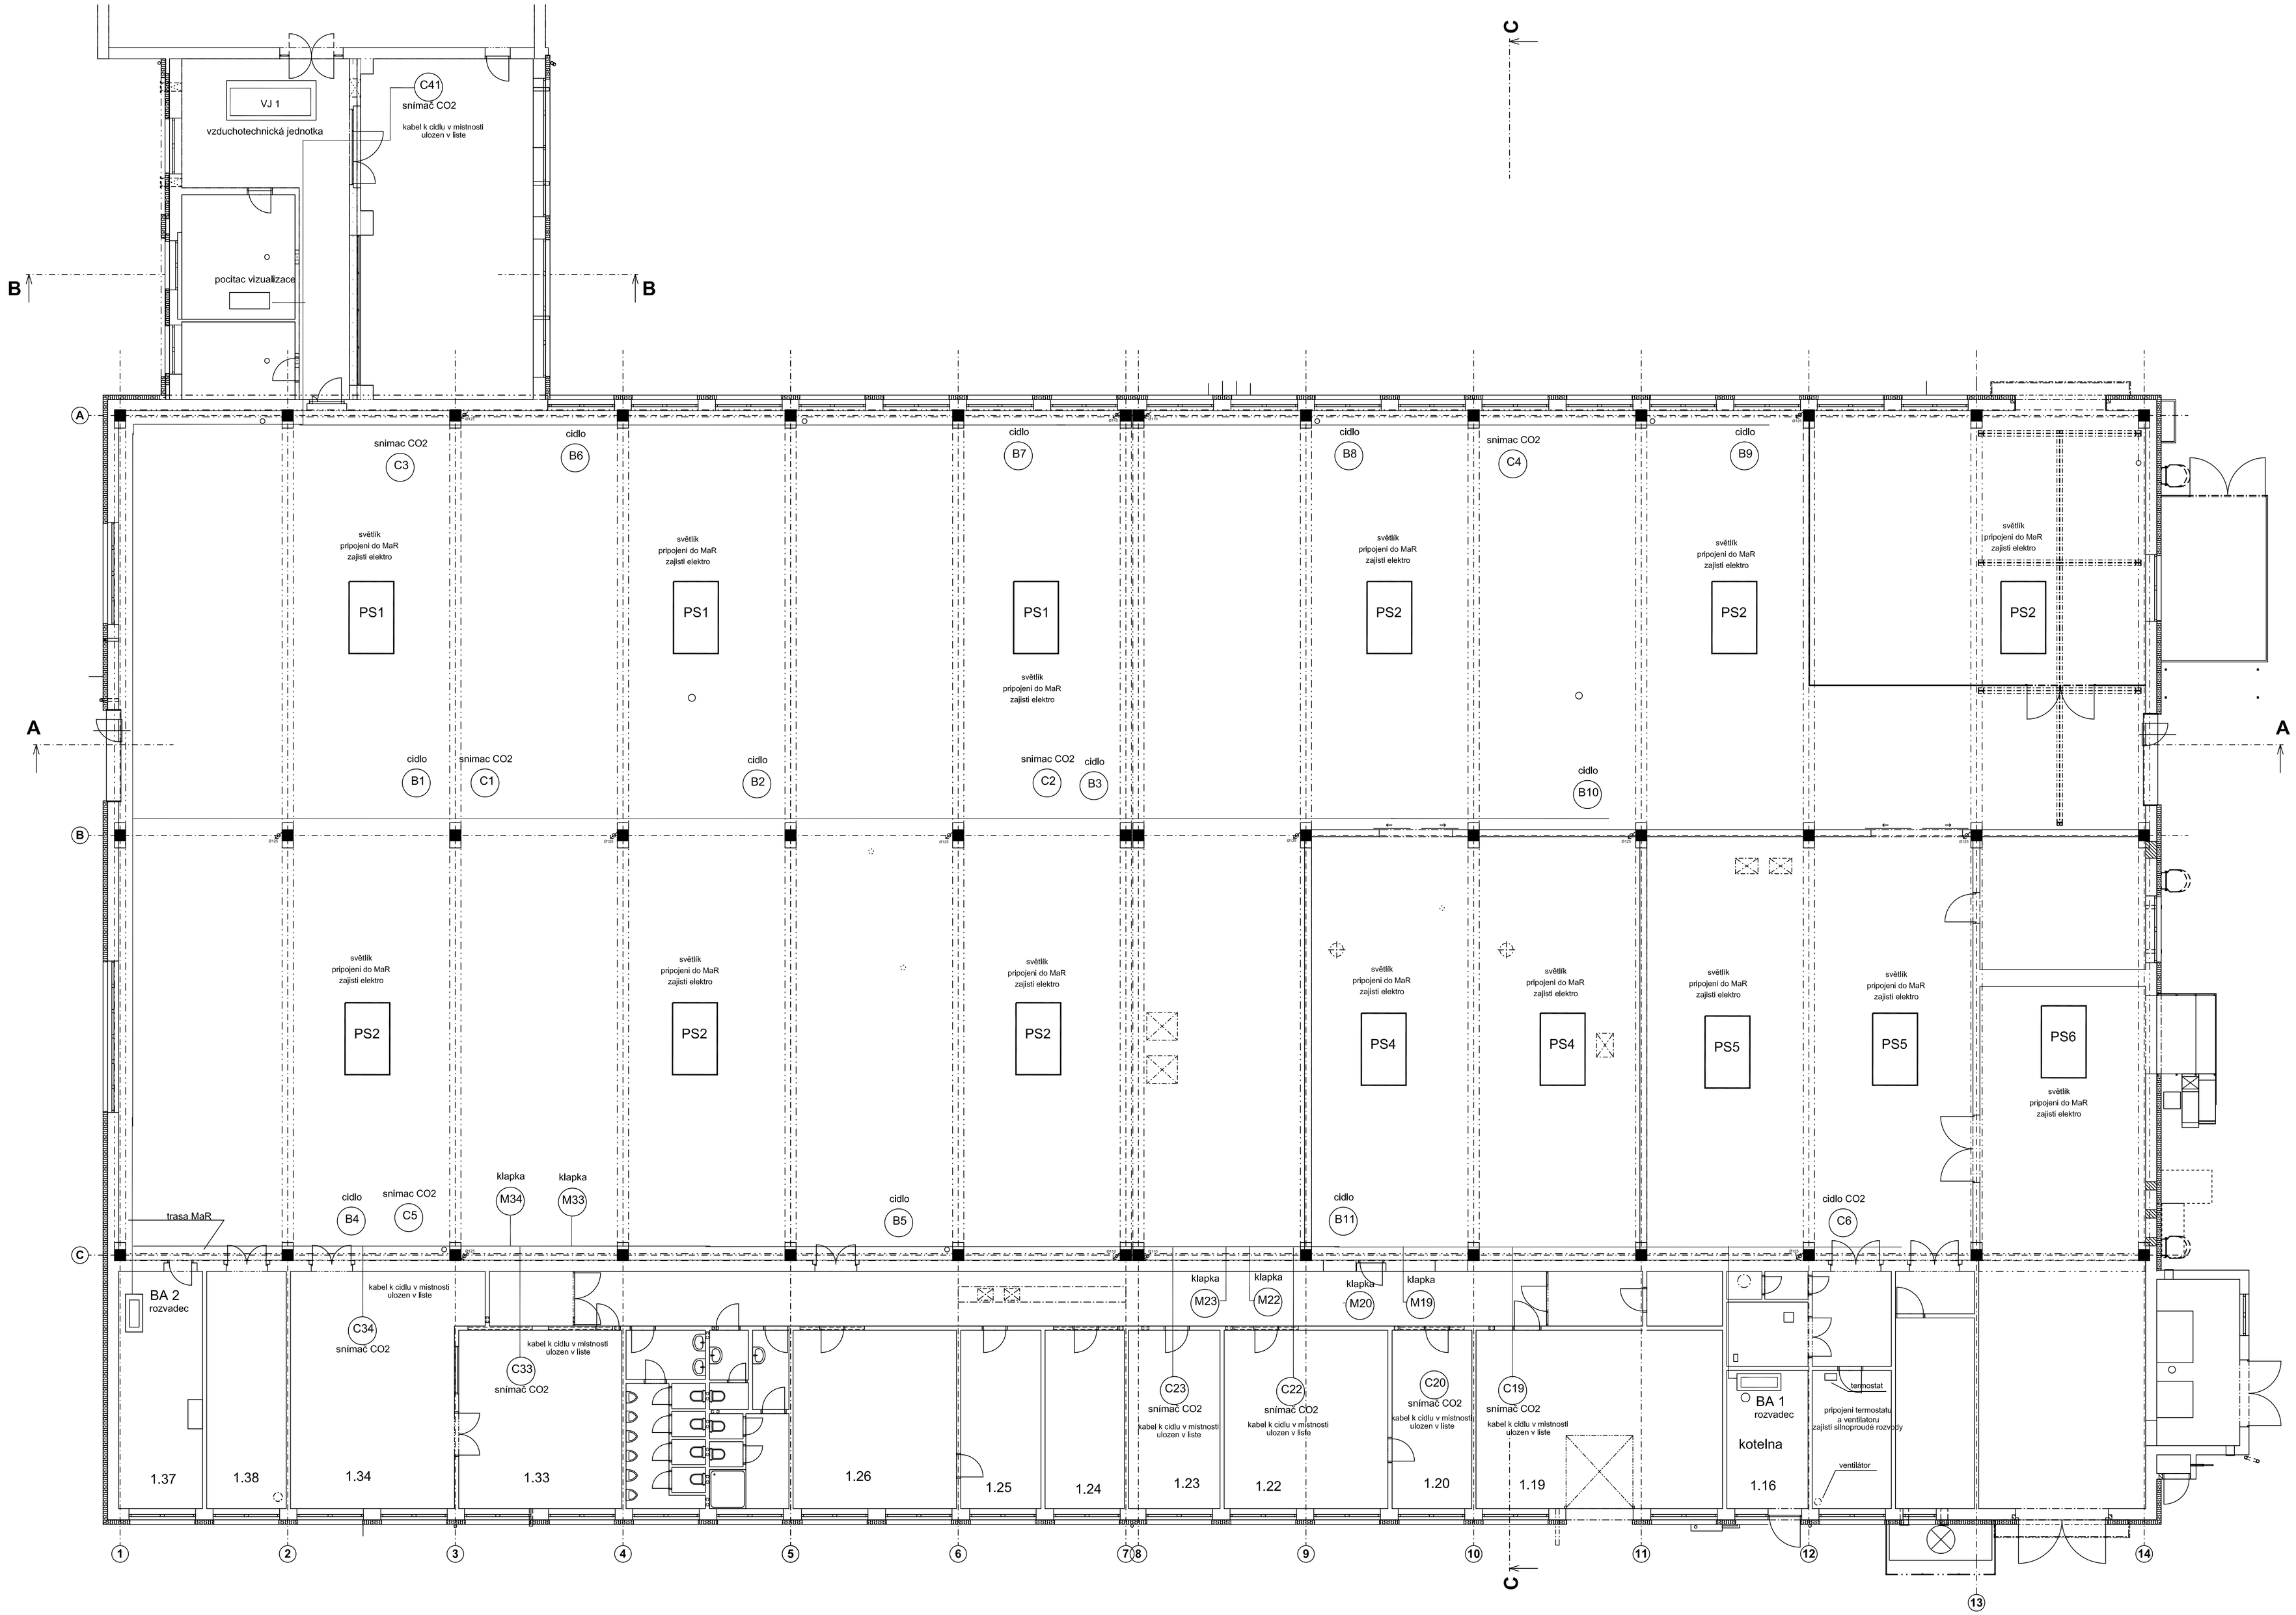

rozvaděče BA1,BA2 propojeny komunikací s počitacem v kanceláři

jednoky VJ1,VJ2,VJ3,VJ4 budou propojeny komunikací do dozvadeče BA2

Název stavby:

RÚE - INTEGROVANÁ SŠ TECHNICKÁ VYSOKÉ MÝTO, HALA DÍLEN

Místo stavby: **k.ú. Vysoké Mýto, ul. Mládežnická 380, p.č. 1917/1**

Investor: Integrovaná střední škola technická, Vysoké Mýto, Mládežnická 380, 566 01 Vysoké Mýto

Generální projektant: **APOLO CZ s.r.o.**, Tyršova 155

Autor návrhu: **Ing. Karel Marek**

HIP: **Ing. Karel Marek**

Projektant: **Milan Erben**

Zodp. projektant: **Milan Erben**

APOLO CZ s.r.o.
Tyršova 155,
572 01 Polička
+ 420 461 722 204
apolo@apolocz.cz
www.apolocz.cz

Autorizační razítko:

Kraj: Pardubický | Formát: **18 A4** | Číslo zakázky: **P2415**

Stav. úřad: **Vysoké Mýto** | Revize: **00** | Datum: **VIII/2015**

Stupeň PD: DOKUMENTACE PRO STAVEBNÍ POVOLENÍ

Objekt: D1-01 OBJEKT DÍLEN

Označení přílohy: D1-01-8.05

Číslo paré:

Část: D1-01-8 ZAŘÍZENÍ PRO MĚŘENÍ A REGULACI

Obsah přílohy: Pudorys 1 NP

Měřítko: **1:100**