


VENKOVNÍ ZPEVNĚNÉ PLOCHY
1:100

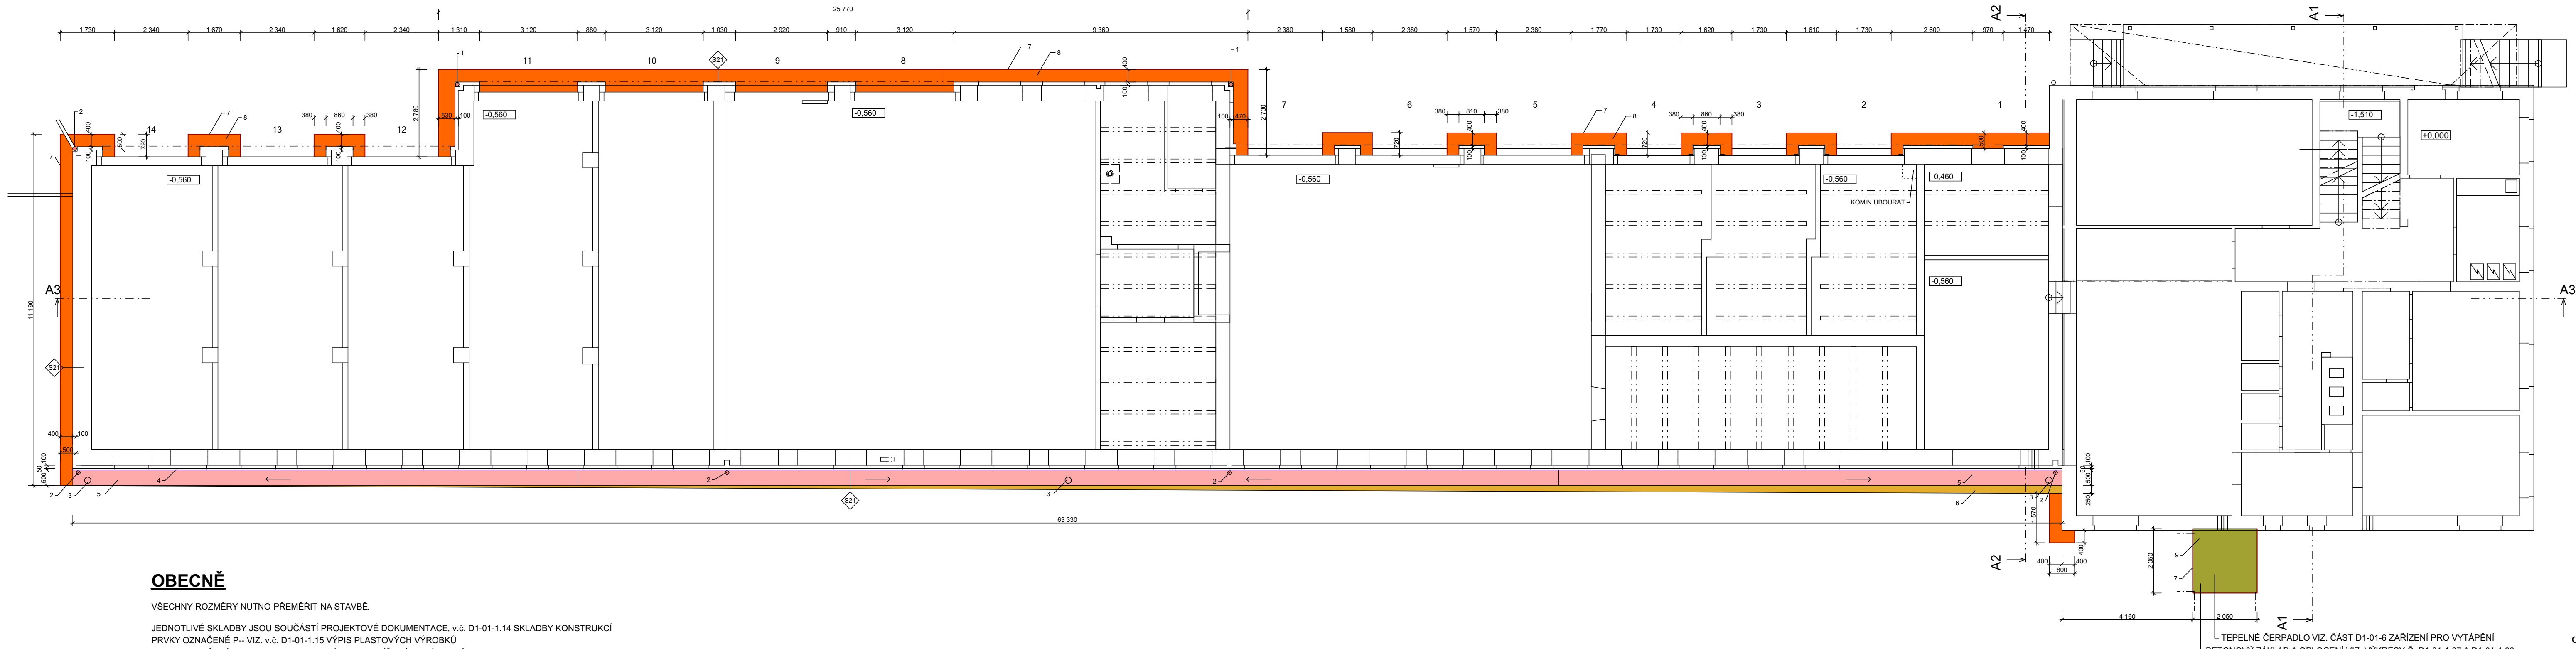

OBECE

VŠECHNY ROZMĚRY NUTNO PŘEMĚRIT NA STAVBĚ.

JEDNOTLIVÉ SKLADBY JSOU SOUČÁSTÍ PROJEKTOVÉ DOKUMENTACE, v.č. D1-01-1.14 SKLADBY KONSTRUKCÍ
PRVKY OZNAČENÉ P-- VIZ. v.č. D1-01-1.15 VÝPIS PLASTOVÝCH VÝROBKŮ
PRVKY OZNAČENÉ K-- VIZ. v.č. D1-01-1.16 VÝPIS KLEMPÍŘSKÝCH VÝROBKŮ
PRVKY OZNAČENÉ Z-- VIZ. v.č. D1-01-1.17 VÝPIS ZÁMEČNICKÝCH VÝROBKŮ

POZNÁMKY:

- 1 - NOVÉ DEŠŤOVÉ SVODY NAPOJENÉ DO NOVÝCH LAPAČŮ STŘEŠNÍCH SPLAVENIN V ODSAZENÉ POLOZE DLE ZATEPLENÍ SOKLU
- 2 - NOVÉ DEŠŤOVÉ SVODY VYÚSTĚNÉ ZAKONČENÉ VÝTOKOVÝM KOLENEM NAD TERÉNEM
- 3 - NOVÁ ULIČNÍ VPUSŤ, NAPOJENÍ DO STÁVAJÍCÍ AREÁLOVÉ KANALIZACE
- 4 - PARKOVÝ OBRUBNÍK, ULOŽENO DO BETONOVÉHO LŮŽE SE ZHUTNĚNÝM PODSYPEM, OSADIT 50mm NAD TERÉN
- 5 - BETONOVÁ ŽLABOVKA - ULOŽENÍ DO BETONOVÉHO LŮŽE SE ZHUTNĚNÝM PODSYPEM, OPRAVA KANALIZACE V CELÉ DÉLCE
- 6 - DOBETONOVÁNÍ DLE PŮVODNÍHO OBRYSU PŘILEHLÉ ZPEVNĚNÉ PLOCHY
- 7 - REZ ASFALTOVÉHO KRYTU
- 8 - DOASFALTOVÁNÍ ODSTRANĚNÉHO ZPEVNĚNÉHO POVRCHU S PŘÍČNÝM SPÁDEM 2% OD BUDOVY
- 9 - BETONOVÁ PLOCHA POD TEPELNÝM ČERPADLEM

0,000 = ÚROVEŇ ČISTÉ PODLAHY 1.NP ADMINSTR. BUDOVY

Název stavby: REALIZACE ÚSPOR ENERGIE - CESTMISTROVSTVÍ MORAVSKÁ TŘEBOVÁ	
Místo stavby: k.ú. Moravská Třebová, Nádražní 1456/15, areál SÚS	
Objednatel: Správa a údržba silnic Pardubického kraje, Doubravice 98, 533 53 Pardubice	
Generální projektant: APOLO CZ s.r.o. , Tyršova 155, 572 01 Polička	Autorizační razítko:
Autor návrhu: HlP: Projektant: Zodp. projektant:	<div><div>APOLO CZ s.r.o. Tyršova 155, 572 01 Polička +420 461 722 204 apoloc@apoloccz.cz www.apoloccz.cz</div></div>
Kraj: Stav. úřad:	Pardubický Moravská Třebová
Formát: Revize:	10 A4 00
Číslo zakázky: Datum:	P3015 IV/2016
Stupeň PD: DOKUMENTACE PRO PROVEDENÍ STAVBY	
Objekt: D1-01 PROVOZNÍ BUDOVA	
Část: D1-01-1 ARCHITEKTONICKO STAVEBNÍ ŘEŠENÍ	
Obsah přílohy: VENKOVNÍ ZPEVNĚNÉ PLOCHY	
Označení přílohy: D1-01-1.09	
Měřítko: 1:100	
Číslo paré:	