



ŘEZ A-A - NOVÝ STAV

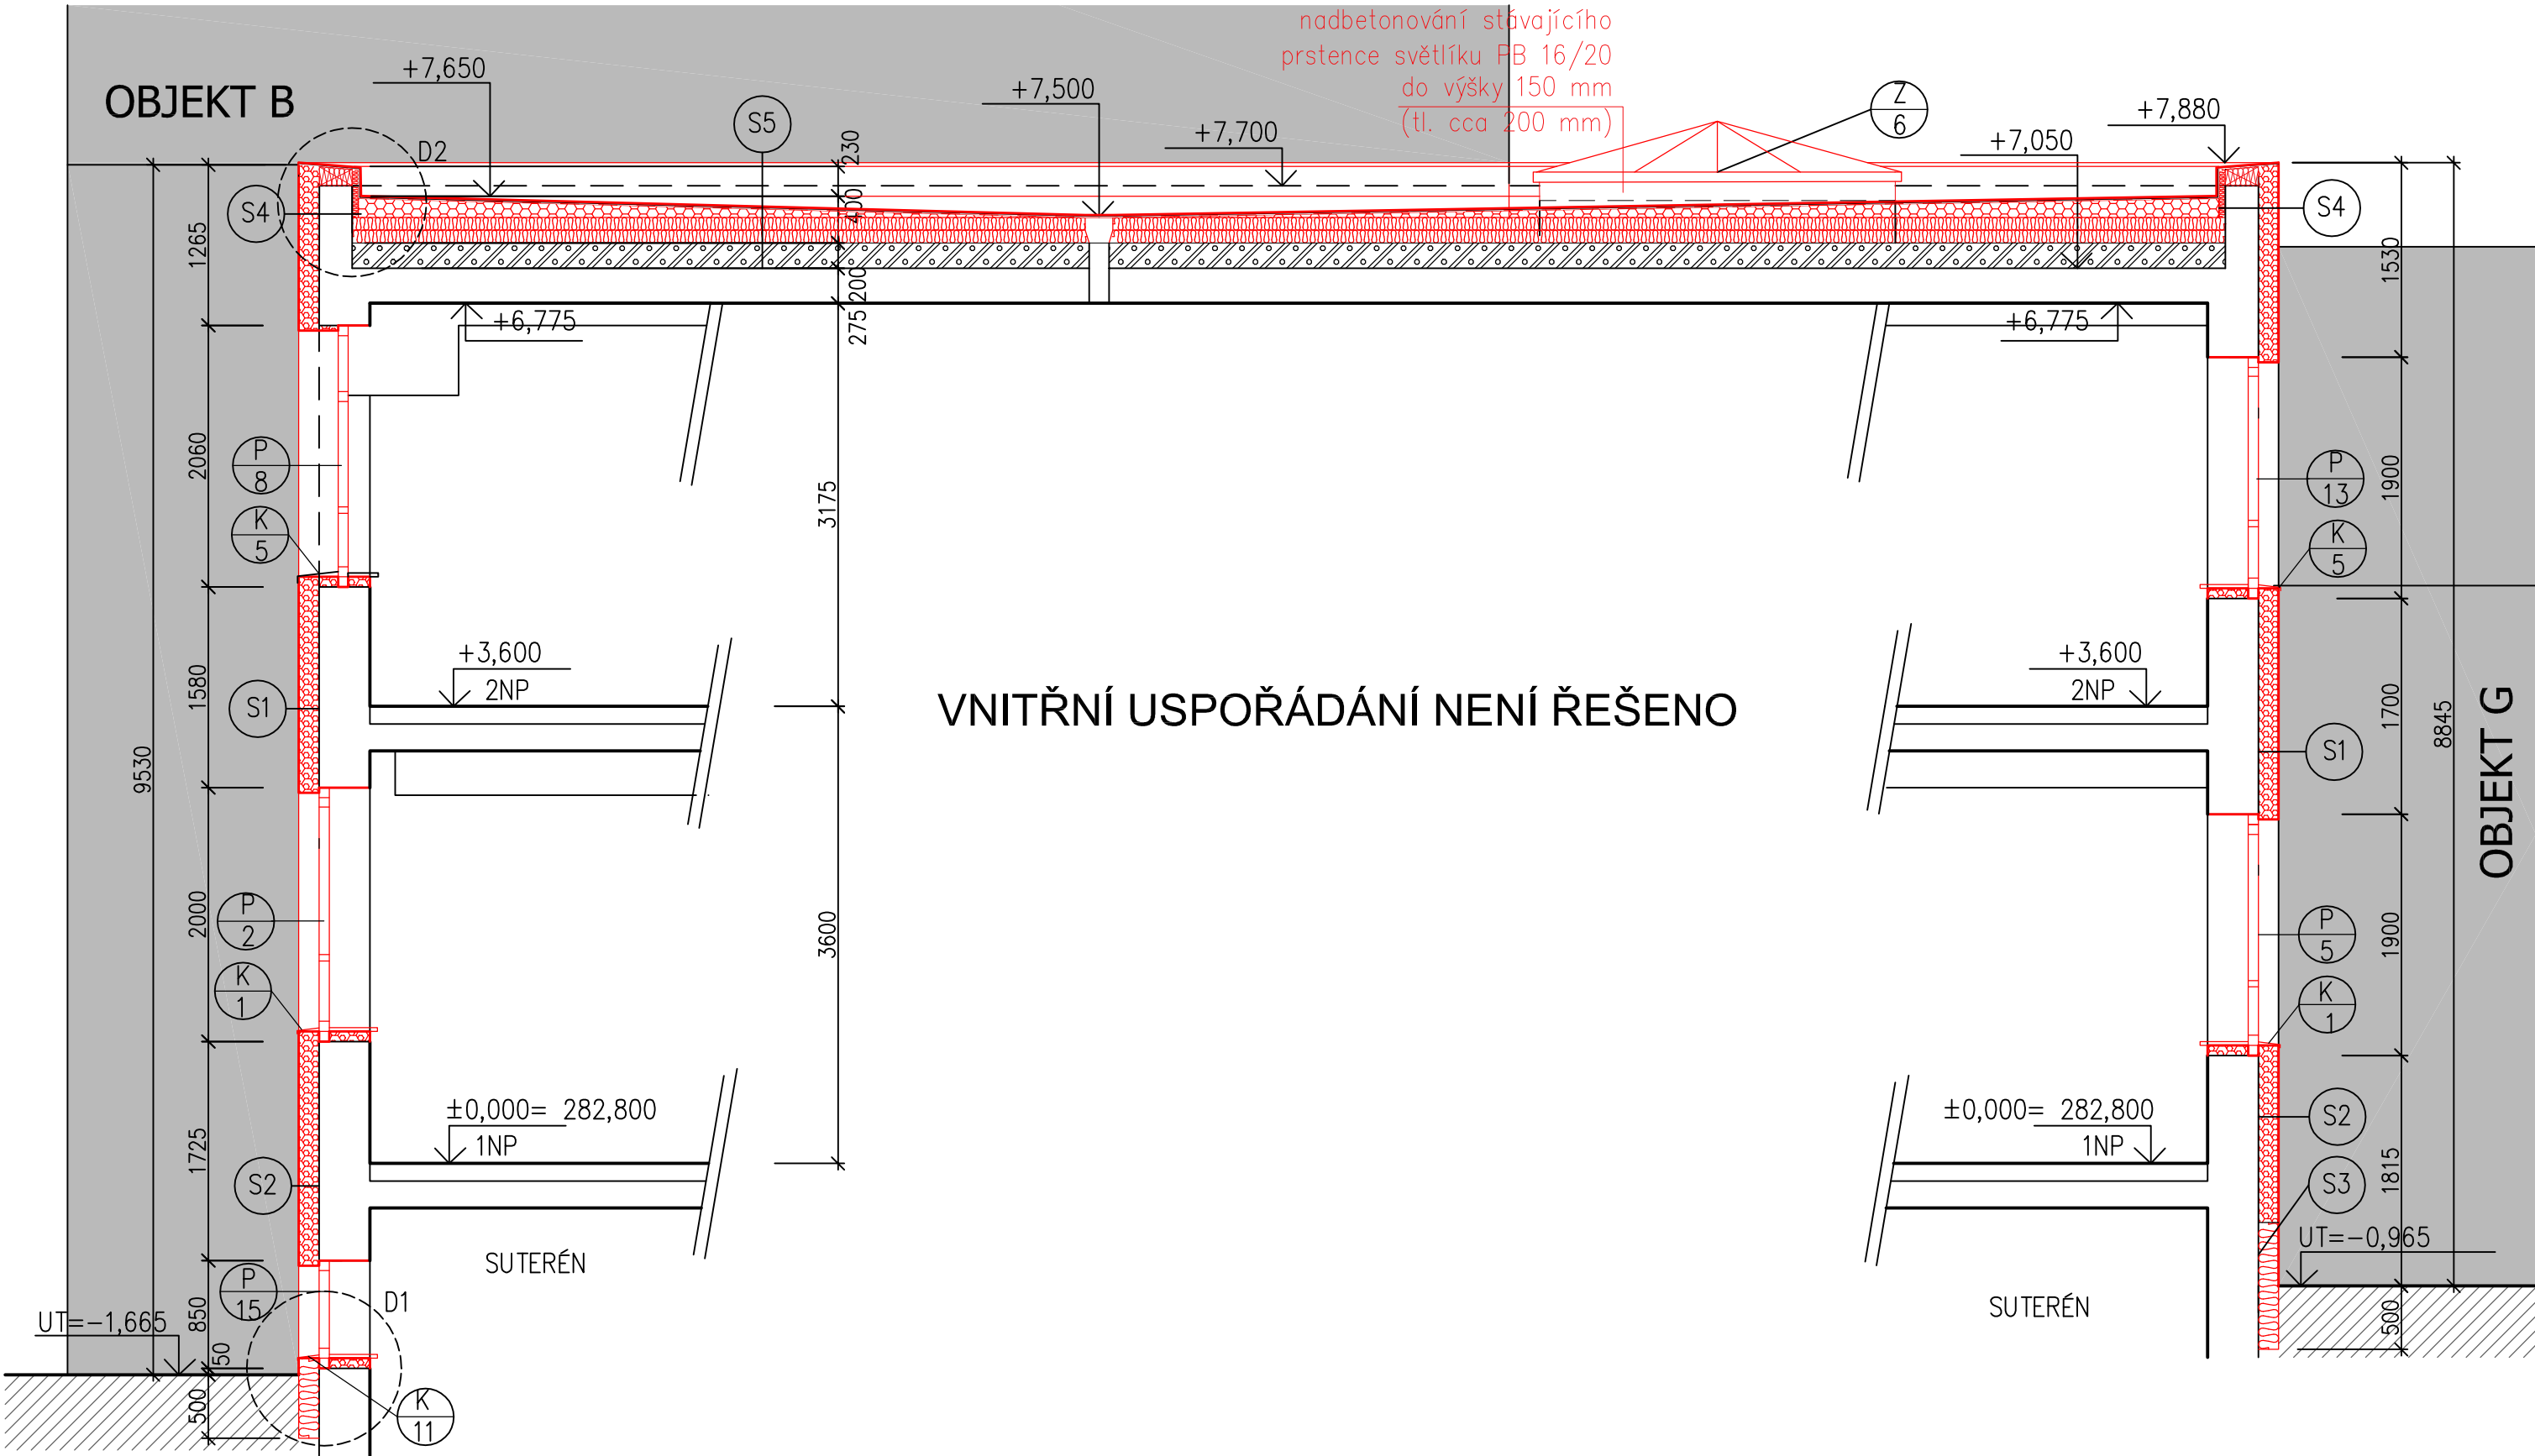

ŘEZ B-B - NOVÝ STAV

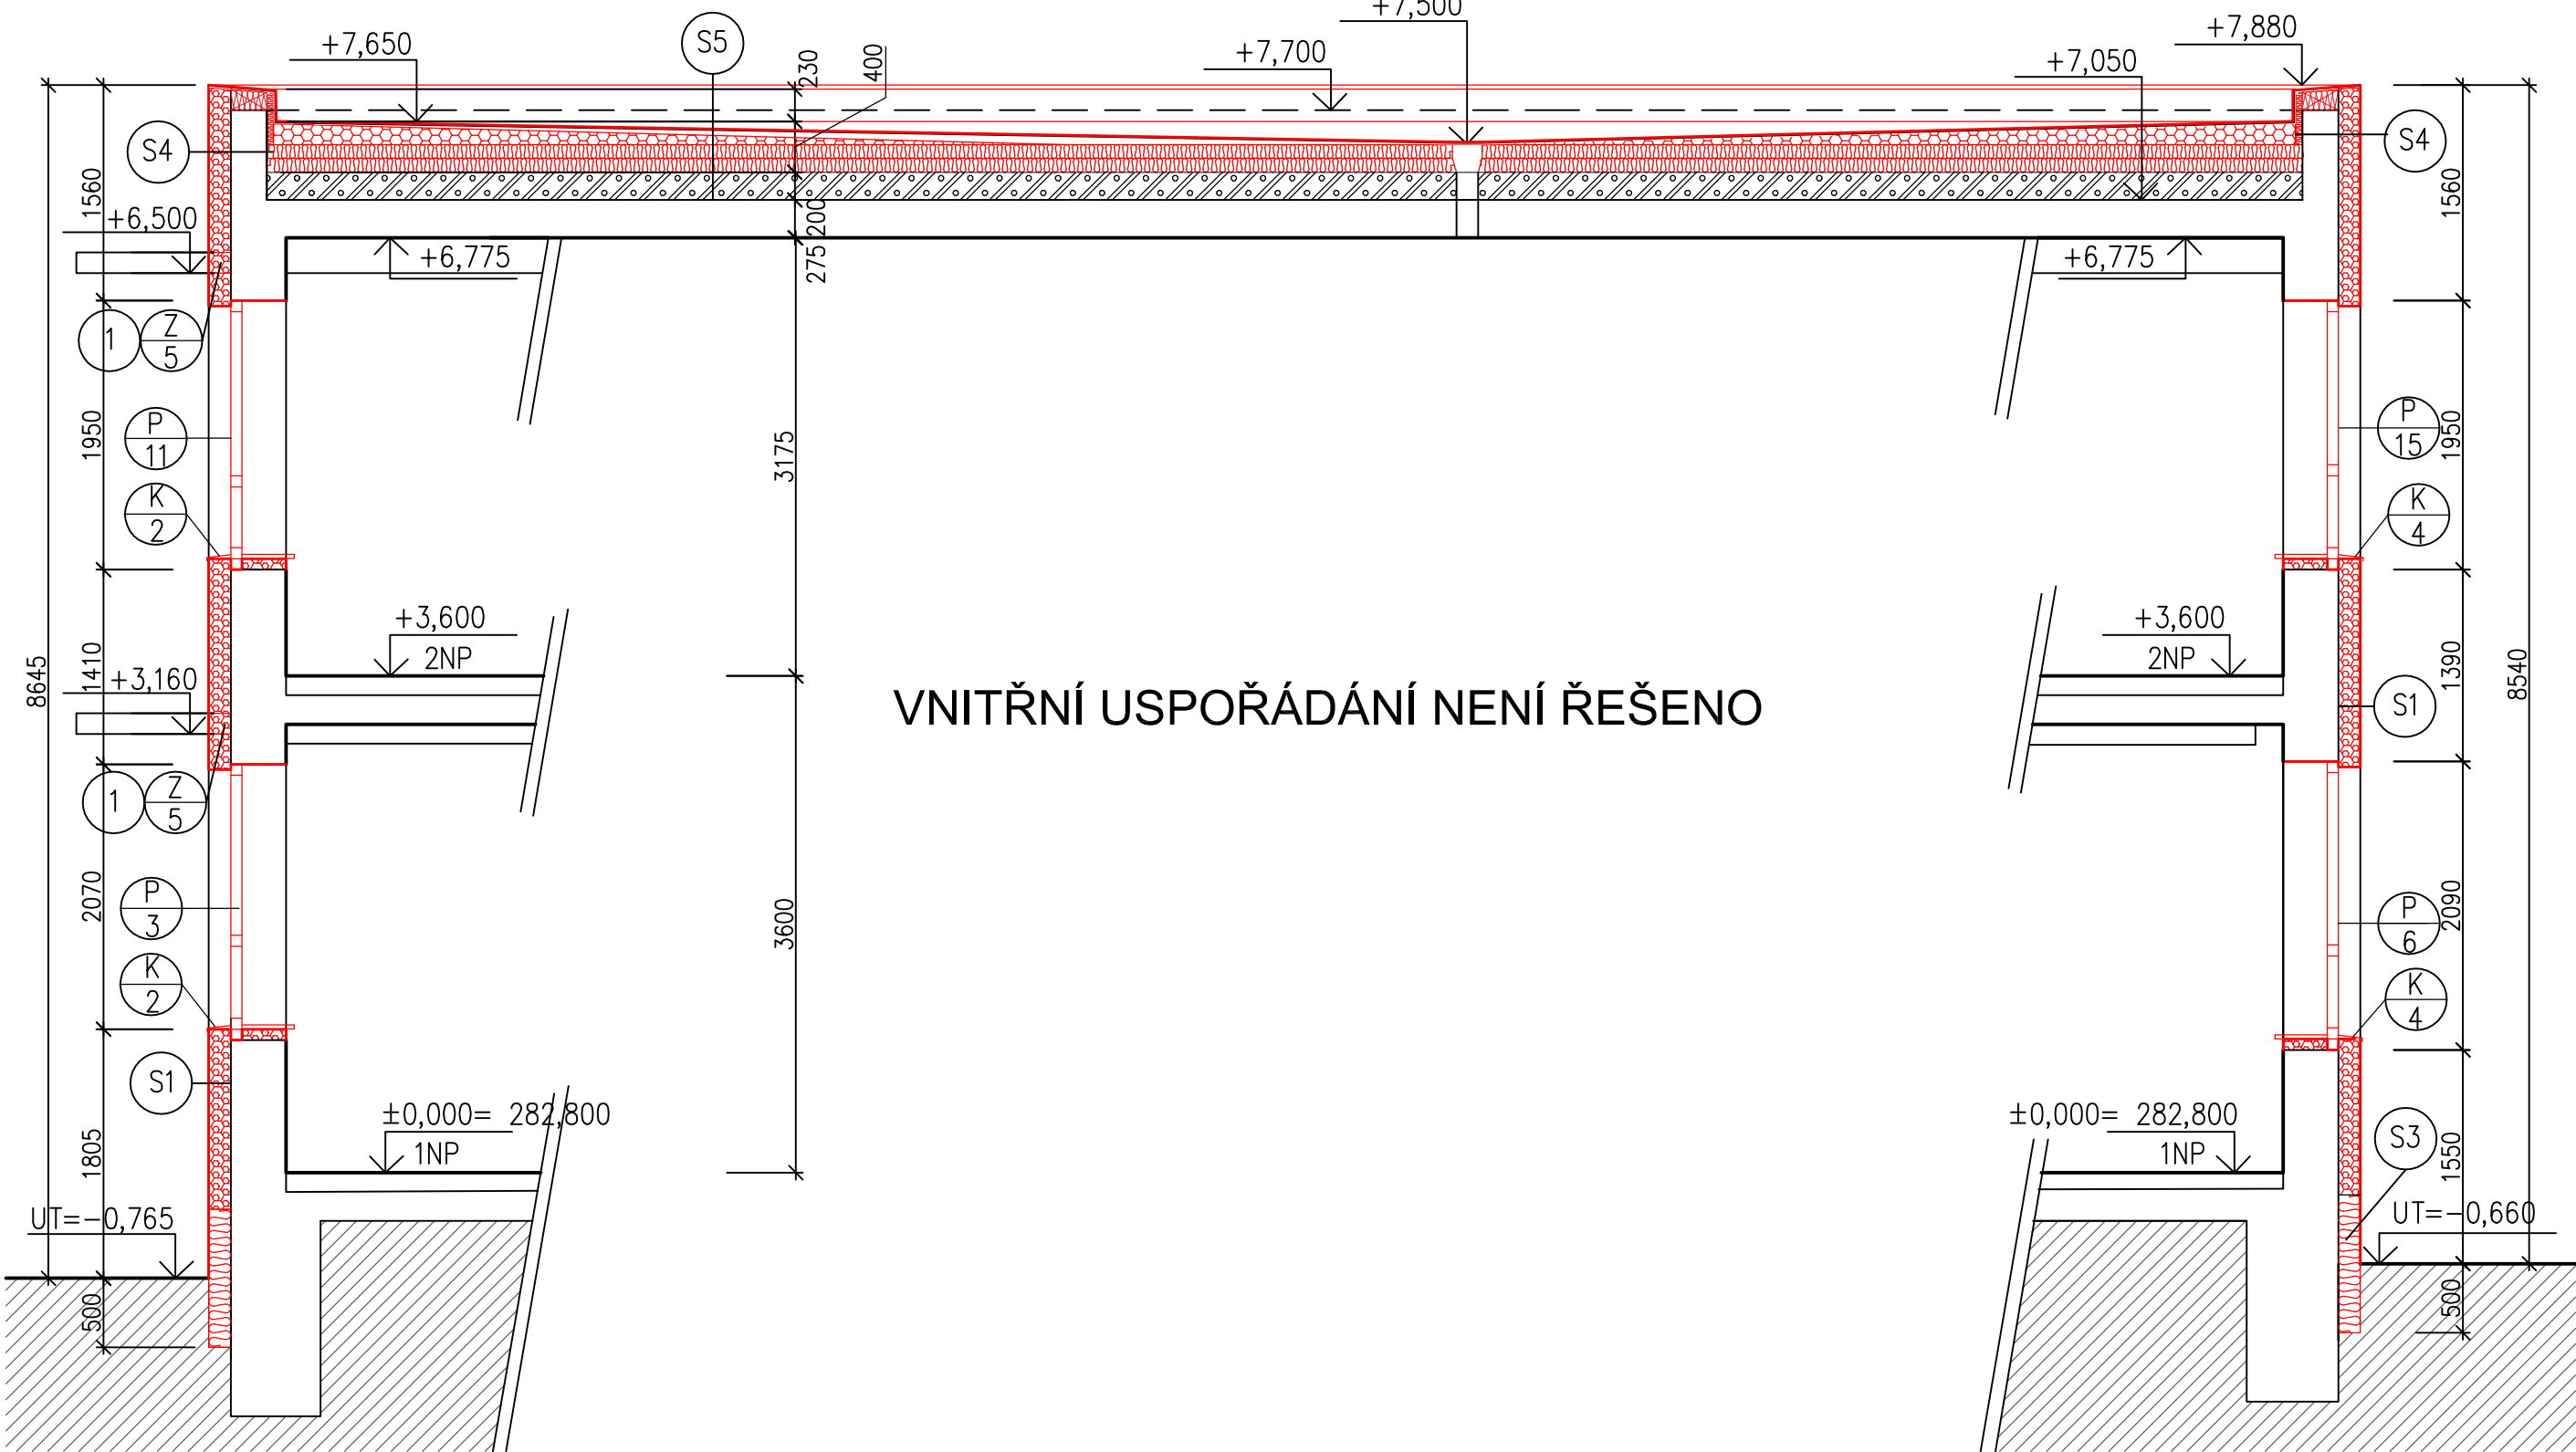

LEGENDA

- Nové konstrukce
- Navazující neřešené objekty
- Stávající obvodové zdivo z cihel CDm na maltu MVC. v tl. 400 mm + břizolitová omítka (obklad kamennými pásky)
- Stávající upravený terén
- Kontaktní zateplovací systém z desek s minerálními vlákny tl. 160 (180) mm ($\lambda = 0,039 \text{ W/mK}$) izolace pod omítkou je zvětšena z důvodu zjednodušení přechodu na část s provedeným obkladem (rozdílné tl. povrchových úprav)
- Kontaktní zateplovací systém soklu z polystyrenu XPS tl. 160 mm ($\lambda = 0,036 \text{ W/mK}$) Zateplení střechy EPS deskami ve dvou na sebe kolmých vrstvách o celkové min. tl. 200 mm ($\lambda = 0,037 \text{ W/mK}$)
- Tepelná izolace ze spádových klínů polystyren EPS 100 S tl. 40 – 190 mm spád cca. 1,6% (150 mm výškový rozdíl)
- plynosilikátové tvárnice – stávající

±0,000 = 282,800 m.n. BPV


