


VNITŘNÍ USPOŘÁDÁNÍ NENÍ ŘEŠENO

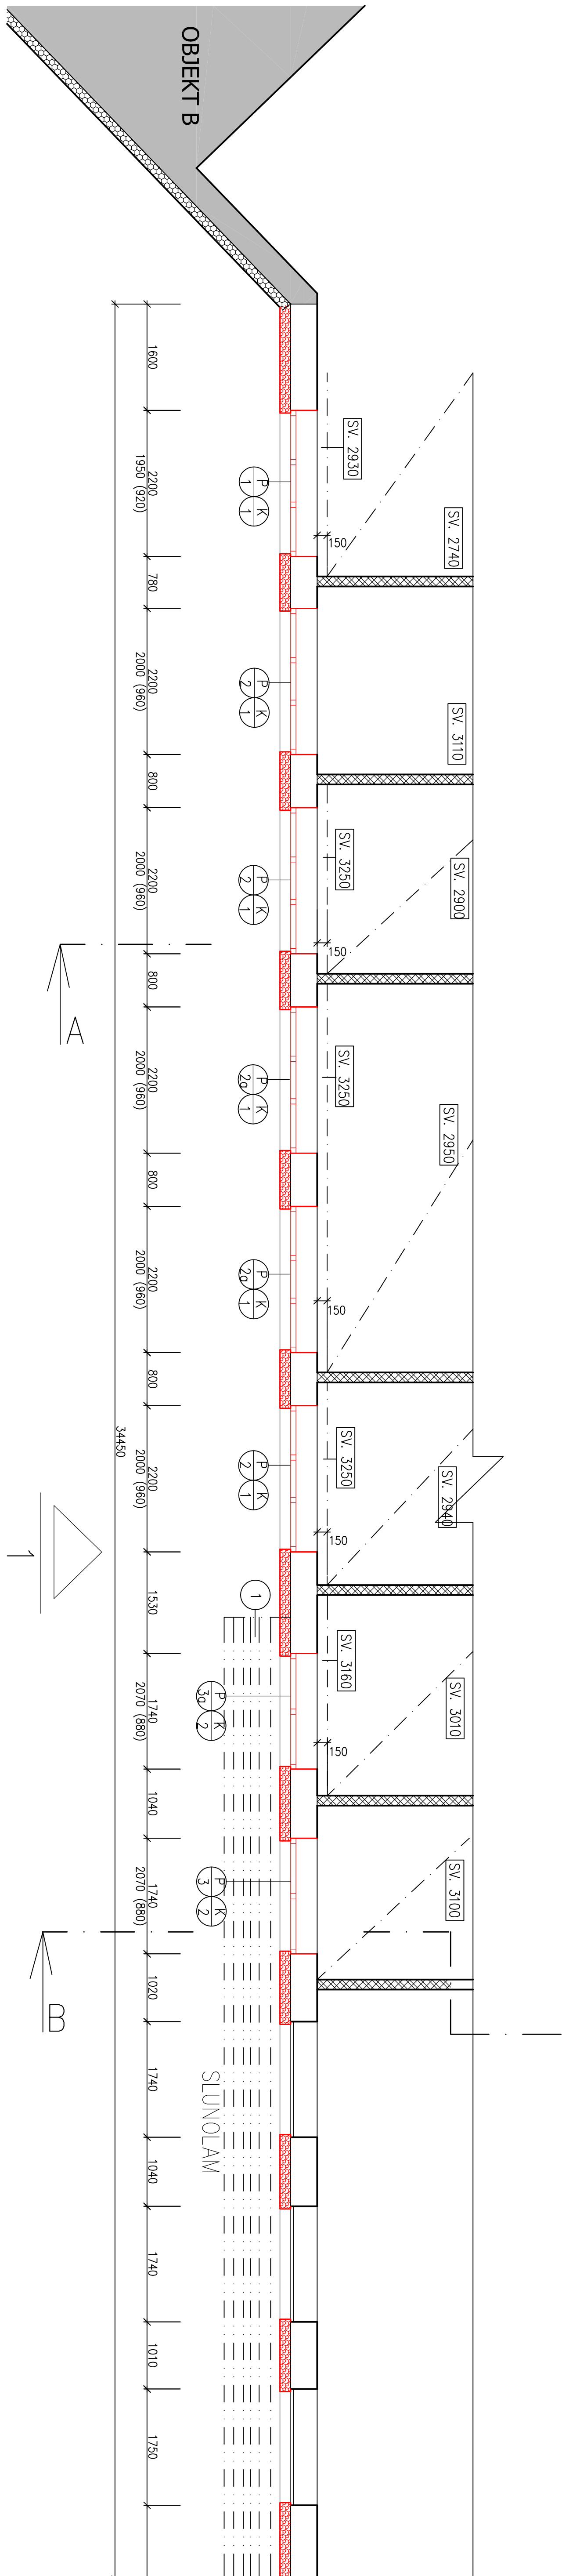

±0,000

OBJEKT L

$$\pm 0,000 = 282,800 \text{ m.n. BPV}$$

OZBĚJENÁTEL :		PARDUBICKÝ KRAJ, Komenského náměstí 125 532 111 Pardubice	
VEDOUcí PROJEKTANT	ING. JANA STÁLEKOVÁ		
ZODP. PROJEKTANT	ING. ONDŘEJ PAVLÍN		
VYPRACOVATEL	ING. ARCH. PAULKA OLGA		
KONTROLOVATEL	ING. ONDŘEJ PAVLÍN		
KRAJ: PARDUBICKÝ	STAV. ÚČELO: CHRUDIM		
NÁZEV AKCE : REALIZACE ÚSPOR ENERGIE - AREÁL NPŘ. a.s., BUDOVA X - AMBULANCE A VYŠETŘOVNY V CHRUDIMU			
NÁZEV OBJEKTU : SO 01 - OBJEKT X	ČÁST :		
NÁZEV PRŮLOHY :	ARCHITEKTONICKO-STAVBNÍ ŘEŠENÍ		
C. PRŮLOHY :			
15045-DSP-D, 1,1-SO, 01-11			