


Celkově instalováno: 19,76kWp (76ks FV panelů o jmenovitém výkonu 260Wp)

Rezervovaný výkon výroby: 19,76kW

Jihovýchod: instalováno 14,04kWp (54ks FV panelů o jmenovitém výkonu 260Wp)

Jihozápad: instalováno 5,72kWp (22ks FV panelů o jmenovitém výkonu 260Wp)

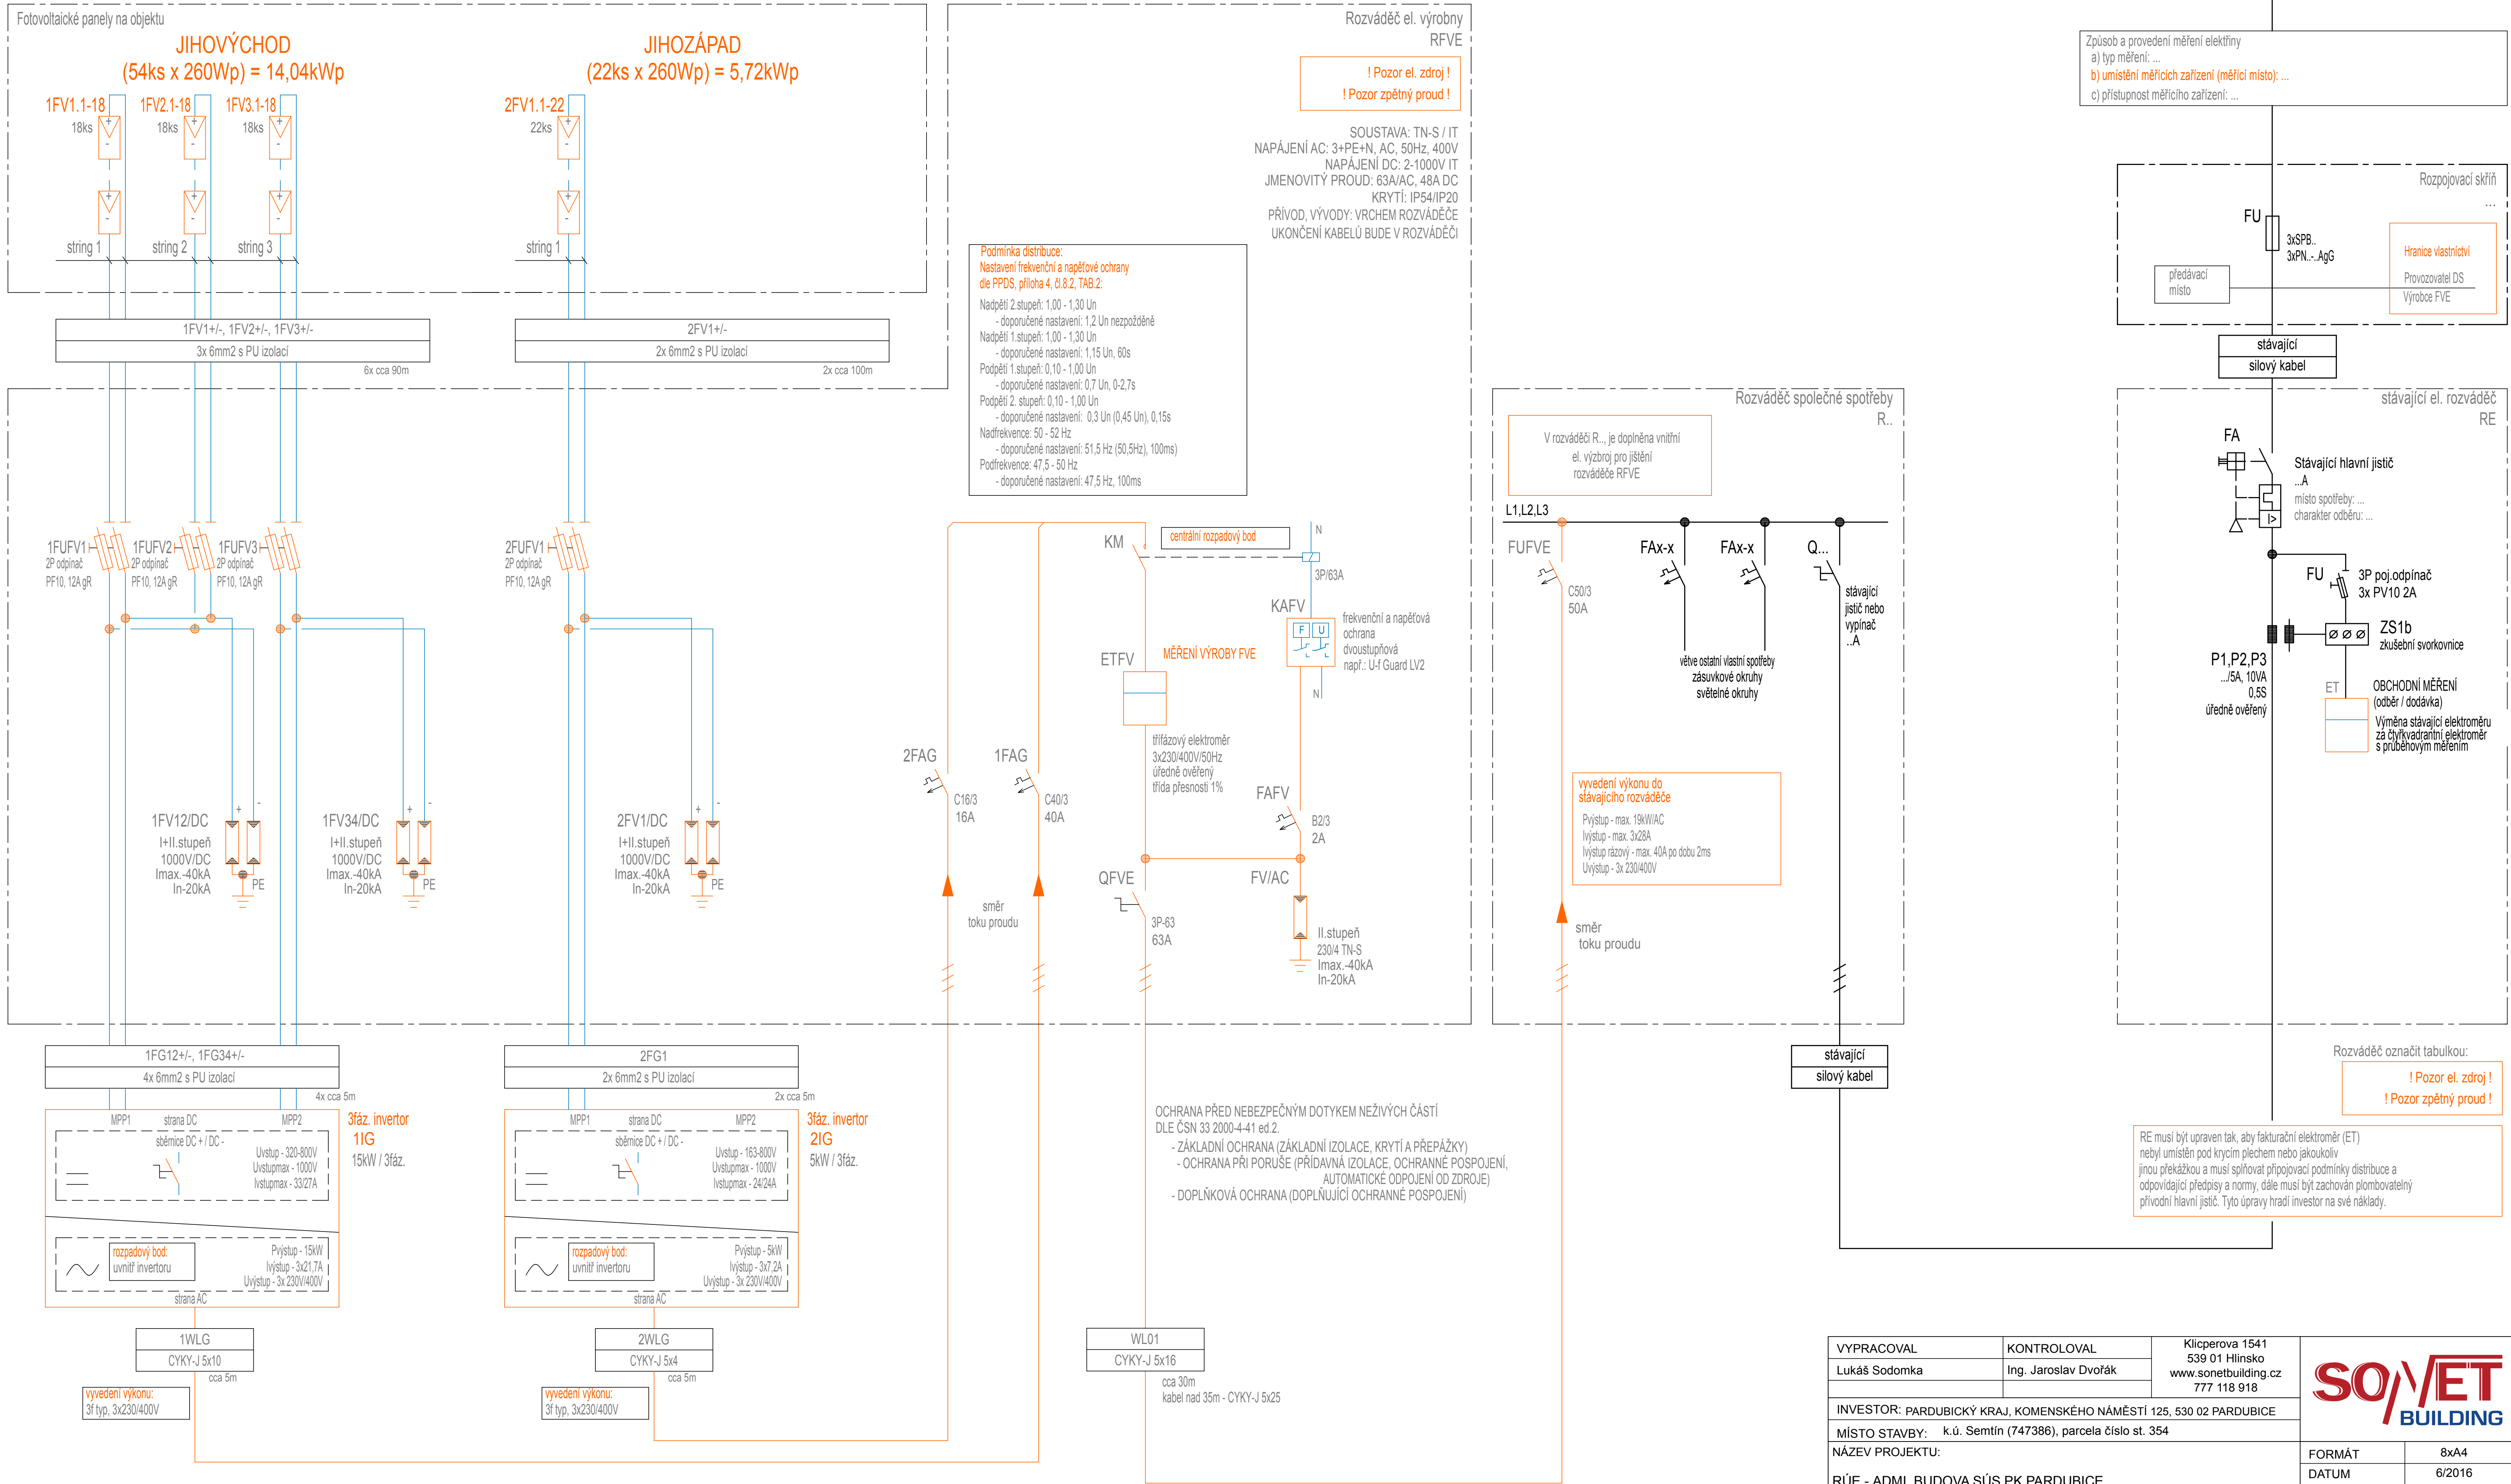

VYPRACOVAL	KONTROLOVAL	Klicperova 1541 539 01 Hlinsko www.sonetbuilding.cz 777 118 918		
Lukáš Sodomka	Ing. Jaroslav Dvořák			
INVESTOR: PARDUBICKÝ KRAJ, KOMENSKÉHO NÁMĚSTÍ 125, 530 02 PARDUBICE				
MÍSTO STAVBY: k.ú. Semtín (747386), parcela číslo st. 354				
NÁZEV PROJEKTU:			FORMÁT	8x44
RÚE - ADMI. BUDOVA SÚS PK PARDUBICE			DATUM	6/2016
(k.ú. Semtín 747386) , parcela číslo st. 354)			STUPEŇ	DPS
			Č. ZAKÁZKY	116/2015
VÝKRES: JEDNOPÓLOVÉ SCHÉMA FVE			MĚŘÍTKO	Č. VÝKRESU D.1.1.3-02
			--	