


PŮDORYS 2.NP - VODOVOD

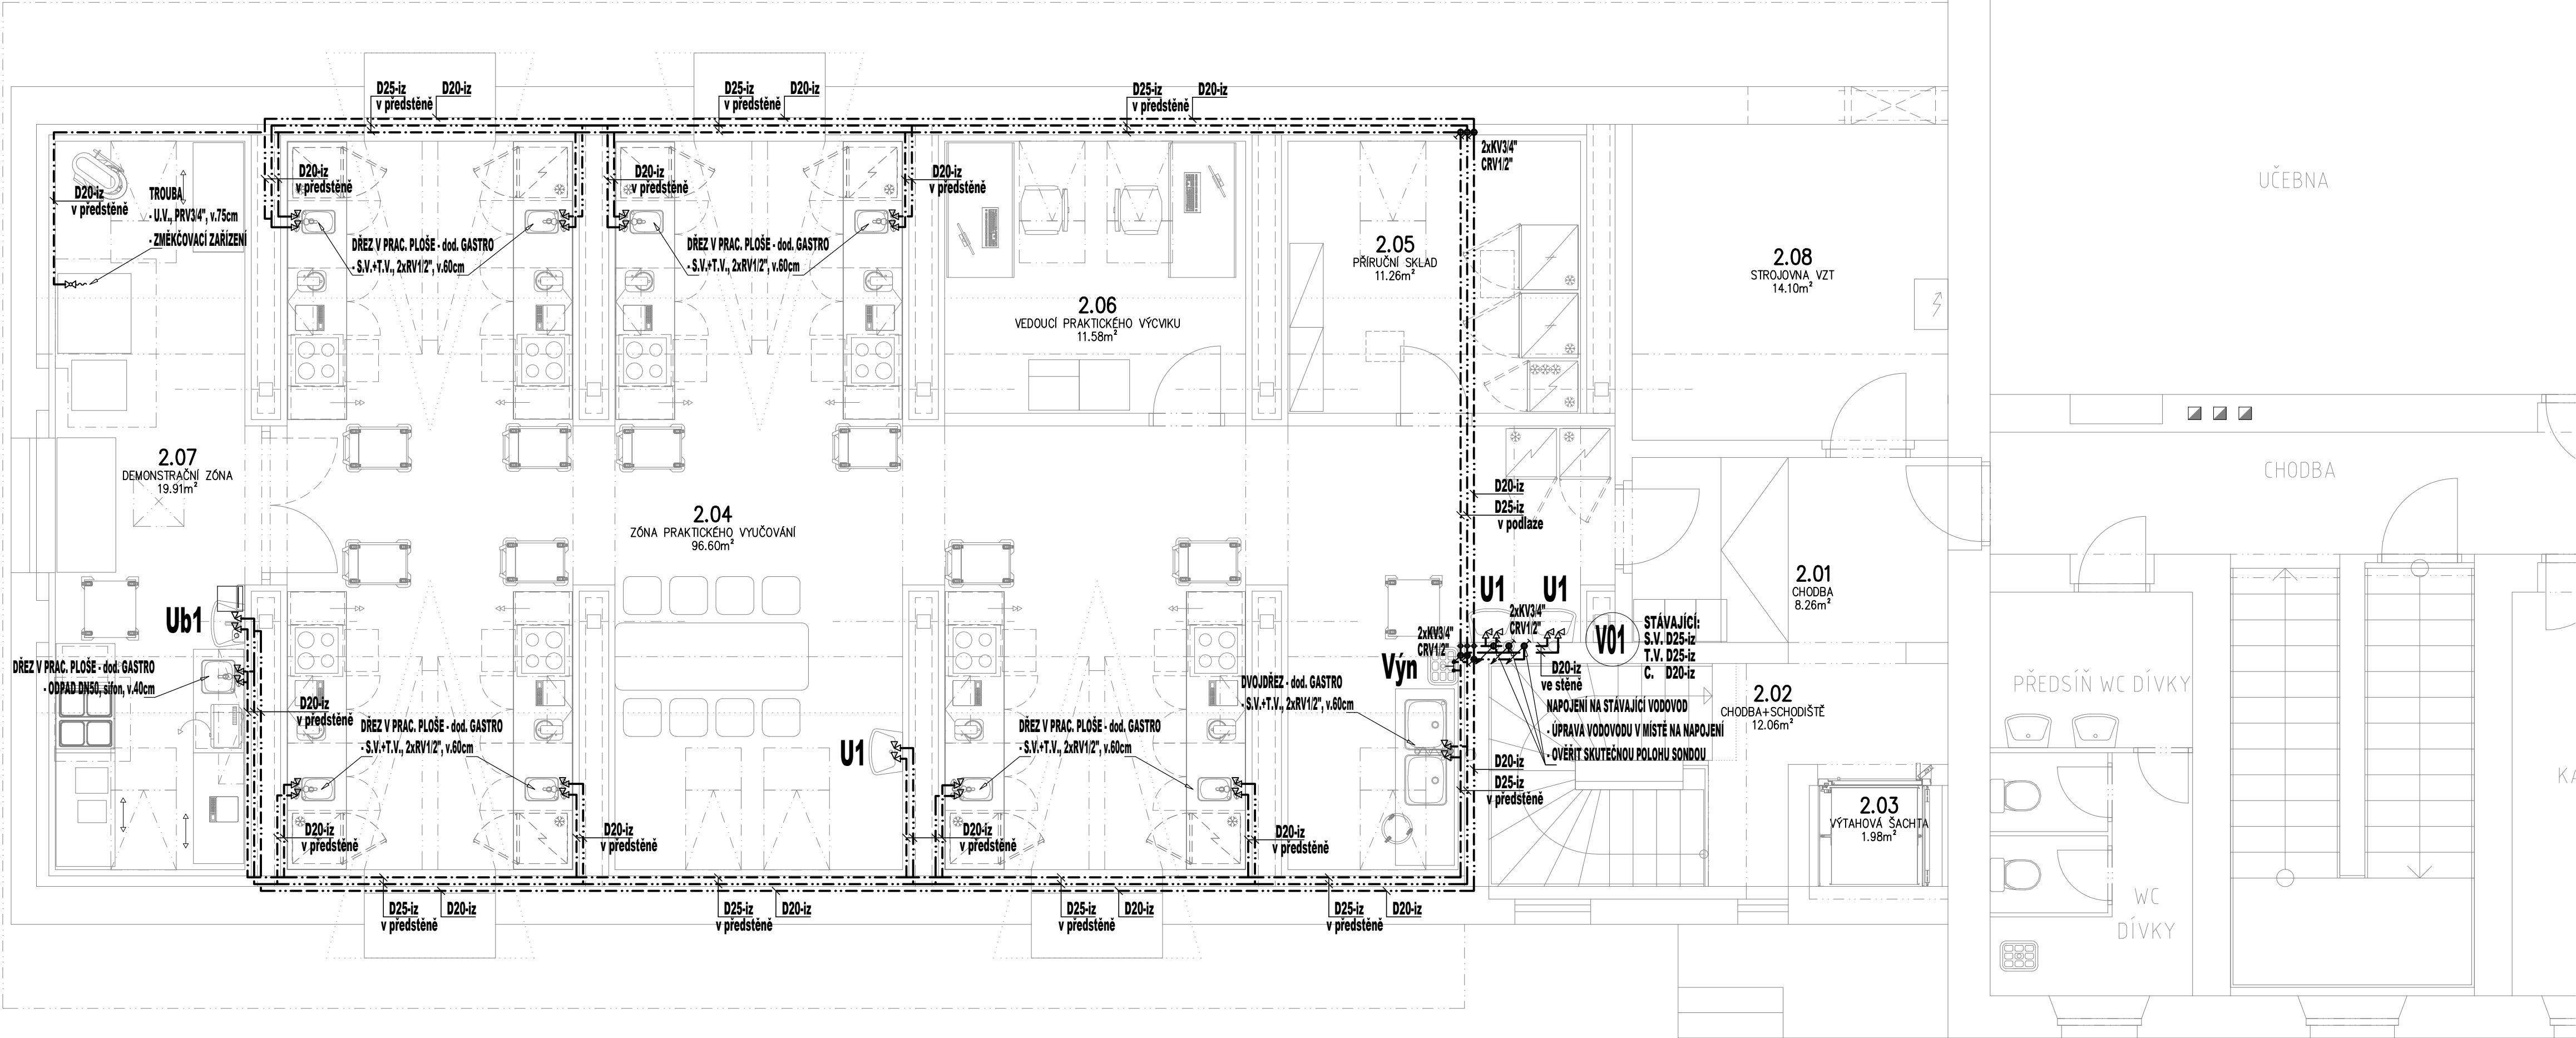

LEGENDA:

ZNAČKA	POPIS	TYP
---	NAVRŽENÉ POTRUBÍ STUDENÉ VODY	PPr PN 20
---	NAVRŽENÉ POTRUBÍ TEPLÉ VODY	PPr PN 20
---	NAVRŽENÉ POTRUBÍ CÍRKULACE	PPr PN 20
V1 ↗	NAVRŽENÉ STOUPACÍ POTRUBÍ VODOVODU	PPr PN 20

Legenda zařizovacích předmětů viz. technická zpráva

POZNÁMKA:

- POTRUBÍ VNITŘNÍHO VODOVODU BUDE PROVEDENO Z MATERIÁLU PPr PN 20.
- PŘIPOJOVACÍ POTRUBÍ VNITŘNÍHO VODOVODU BUDE VEDENO VE STĚNÁCH, PŘÍPEVNĚNÉ PŘÍCHYTKAMI A ZAKRYTO. ČÁSTEČNĚ V PODLAŽE, NAD PODHLEDEM.
- POTRUBÍ STUDENÉ VODY BUDE OPATŘENO IZOLACÍ Z PĚNĚNÉHO POLYETHYLENU TL. DLE DN POTRUBÍ - VIZ. TECHNICKÁ ZPRÁVA.
- VÝBĚR TYPŮ ZAŘIZOVACÍCH PŘEDMĚTŮ A BATERIÍ DLE VÝBĚRU INVESTORA PŘI REALIZACI.
- MONTÁŽ POTRUBÍ BUDE PROVÁDĚNA DLE MONTÁŽNÍHO PŘEDPISU VÝROBCE.

VYBUDOVÁNÍ UČEBNY PRAKTICKÉHO VYUČOVÁNÍ

PŮDNÍ VESTAVBA OBJEKTU SOŠ A SOU OBCHODU A SLUŽEB

SPEC. OBJEDNATEL	Investor:				Č.paré
	SOŠ a SOU Obchodu a služeb, Čáslavská 205, Chrudim				
GENERALNÍ PROJEKTANT	Objednatel:				Autorizováno
	SOŠ a SOU Obchodu a služeb, Čáslavská 205, Chrudim				
	Zodpovědný projektant	Hlavní inženýr projektu	Kreslil		
	Ing. Otakar VAŠÁK	Ing. Otakar VAŠÁK	Ing. Petr Linek		
PROJEKCE CZ	POOPS	POOPS	POOPS		
	PROJEKCE CZ S.R.O., Tovární 290, Chrudim 537 01, tel.:+420 469 622 833				
PROJEKTANT ČÁSTI	Zodpovědný projektant				Autorizováno
	Vypracoval				
	Kreslil				
D . PROJEKT Ing. Karel Dovrtěl projekty T2B T 191 111 627, A. Klapálova 61612	Ing. Karel Dovrtěl				
	Ing. Karel Dovrtěl				
	Ing. Karel Dovrtěl				
KD PROJEKT, Brněnská 700/25, Hradec Králové 500 06, tel.:+420 731 111 627	POOPS				
	POOPS				
	POOPS				
IDENTIFIKACE PROJEKTU	stupeň dokumentace:	profesní část:	datum expedice:	datum editace:	měřítka:
	DPS	D.15 ZTI	10/2016	10/2016	M 1:50
	zakázka:	název výkresu:	PŮDORYS 2.NP - VODOVOD		číslo výkresu:
61612					D 1.5.02