



bouráni

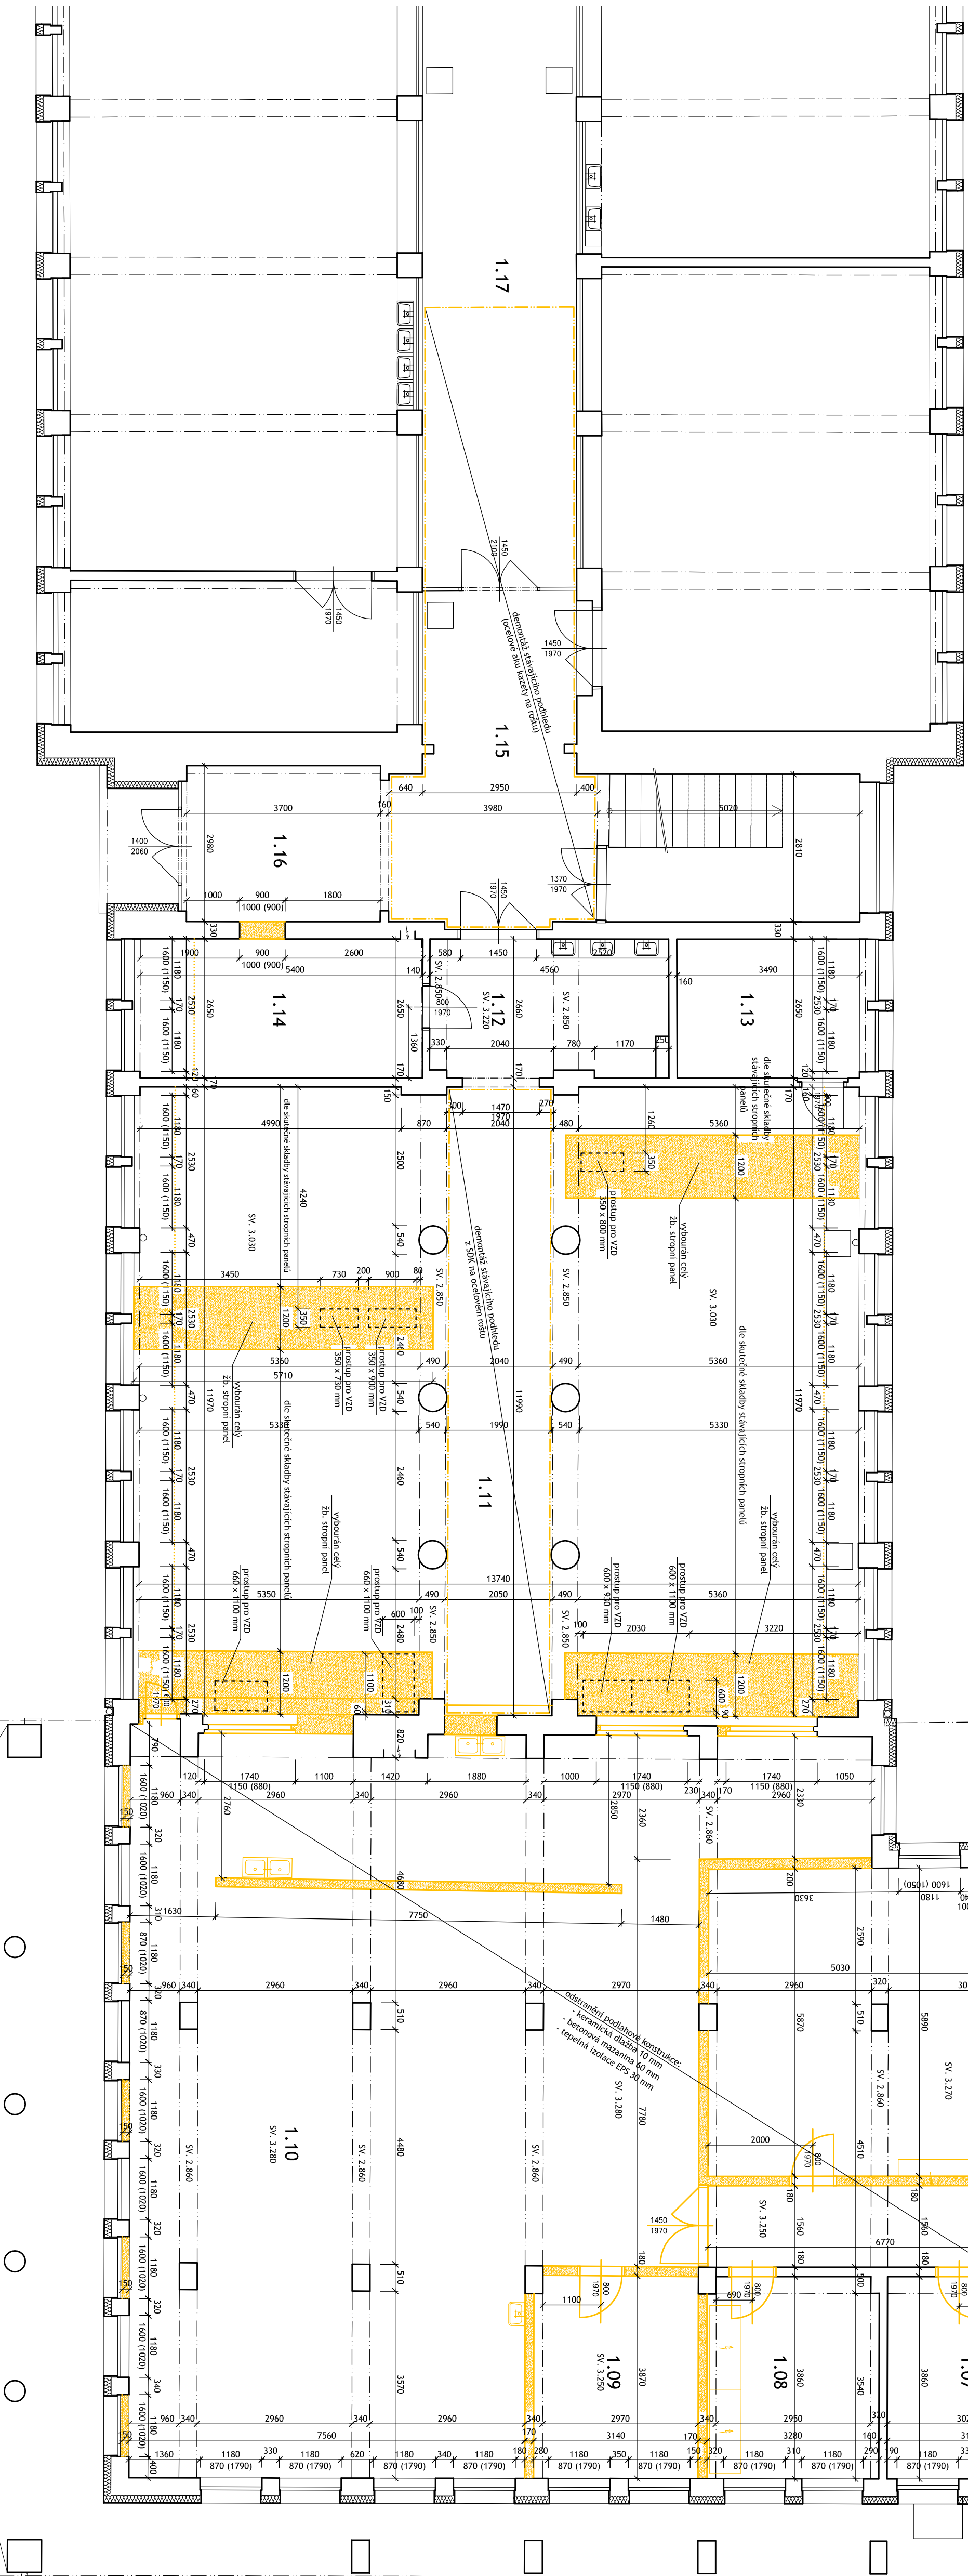



OZN.	ÚČEL MÍSTNOSTI	PLOCHA	DŘUH PODLAHY	ÚPRAVA POVRCHU
1.01	Cižba	24,13	Keramická dlažba-demolice	Ker. sád. + štuková omítka
1.02	Skid	1,68	Keramická dlažba	Ker. sád. + štuková omítka
1.03	Sánra, sprcha, WC muži	7,70	Lište teraco, ker. dl. -demol.	Ker. sád. + štuková omítka + ker. obklad v 2000 mm
1.04	Sánra, sprcha, WC ženy	6,76	Lište teraco, ker. dl. -demol.	Ker. sád. + štuková omítka + ker. obklad v 2000 mm
1.05	Sánra	8,74	Lište teraco, PVC - demoliace	Ker. sád. + štuková omítka
1.06	Skid portálov	16,44	Lište teraco - demoliace	Ker. sád. + štuková omítka
1.07	Skid sezení	12,23	Lište teraco - demoliace	Ker. sád. + štuková omítka
1.08	Technická místnost, el.uzavazek	12,56	Lište teraco - demoliace	Ker. sád. + štuková omítka
1.09	Chladna	12,56	Lište teraco - demoliace	Ker. sád. + štuková omítka
1.10	Kuchyn	145,52	Ker. dlažba - demoliace	Ker. sád. + štuková omítka
1.11	Jedlna	164,26	Ker. dlažba - demoliace	Ker. sád. + štuková omítka
1.12	Záveři	11,74	Lište teraco	Ker. sád. + štuková omítka
1.13	Plynová koteln	9,25	Keramická dlažba	Ker. sád. + štuková omítka
1.14	Kanefal provozni	14,31	PVC - demoliace	Ker. sád. + štuková omítka
1.15	Cižba	21,78	Lište teraco	Ker. sád. + štuková omítka
1.16	Záveři	11,42	Lište teraco	Ker. sád. + štuková omítka
1.17	Cižba		Lište teraco	Ker. sád. + štuková omítka

Legenda miestností

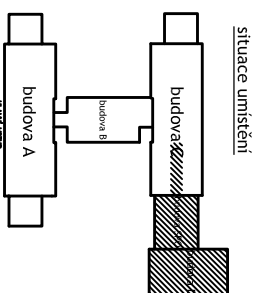- Stávající konstrukce
- Vybouřené konstrukce



PREKONTOVÝ : Ing. Petr Šafář ml. KONTROLA : Ing. Petr Šafář		PROJEKT STAVBY : 	
OBRÁDKOVATEL : 	ÚČET : 1. P. 75	DATUM : 3 / 2017	ZAK. ČÍSLO : 29-2016
PRŮBĚH : 1. P. 75	PRŮBĚH : 10. 2. 14	PRŮBĚH : 10. 2. 14	PRŮBĚH : 10. 2. 14
Paroubčovy kraj, Komenského nám. 125, 352 11 Pardubice GYMNAZIUM SVITAVY - REKONSTRUKCE A MODERNIZACE KUCHYNĚ			
AKCE : Půdorys		ČÍSLO VÝKRESU : D.1.1.03	