



# stavební úpravy

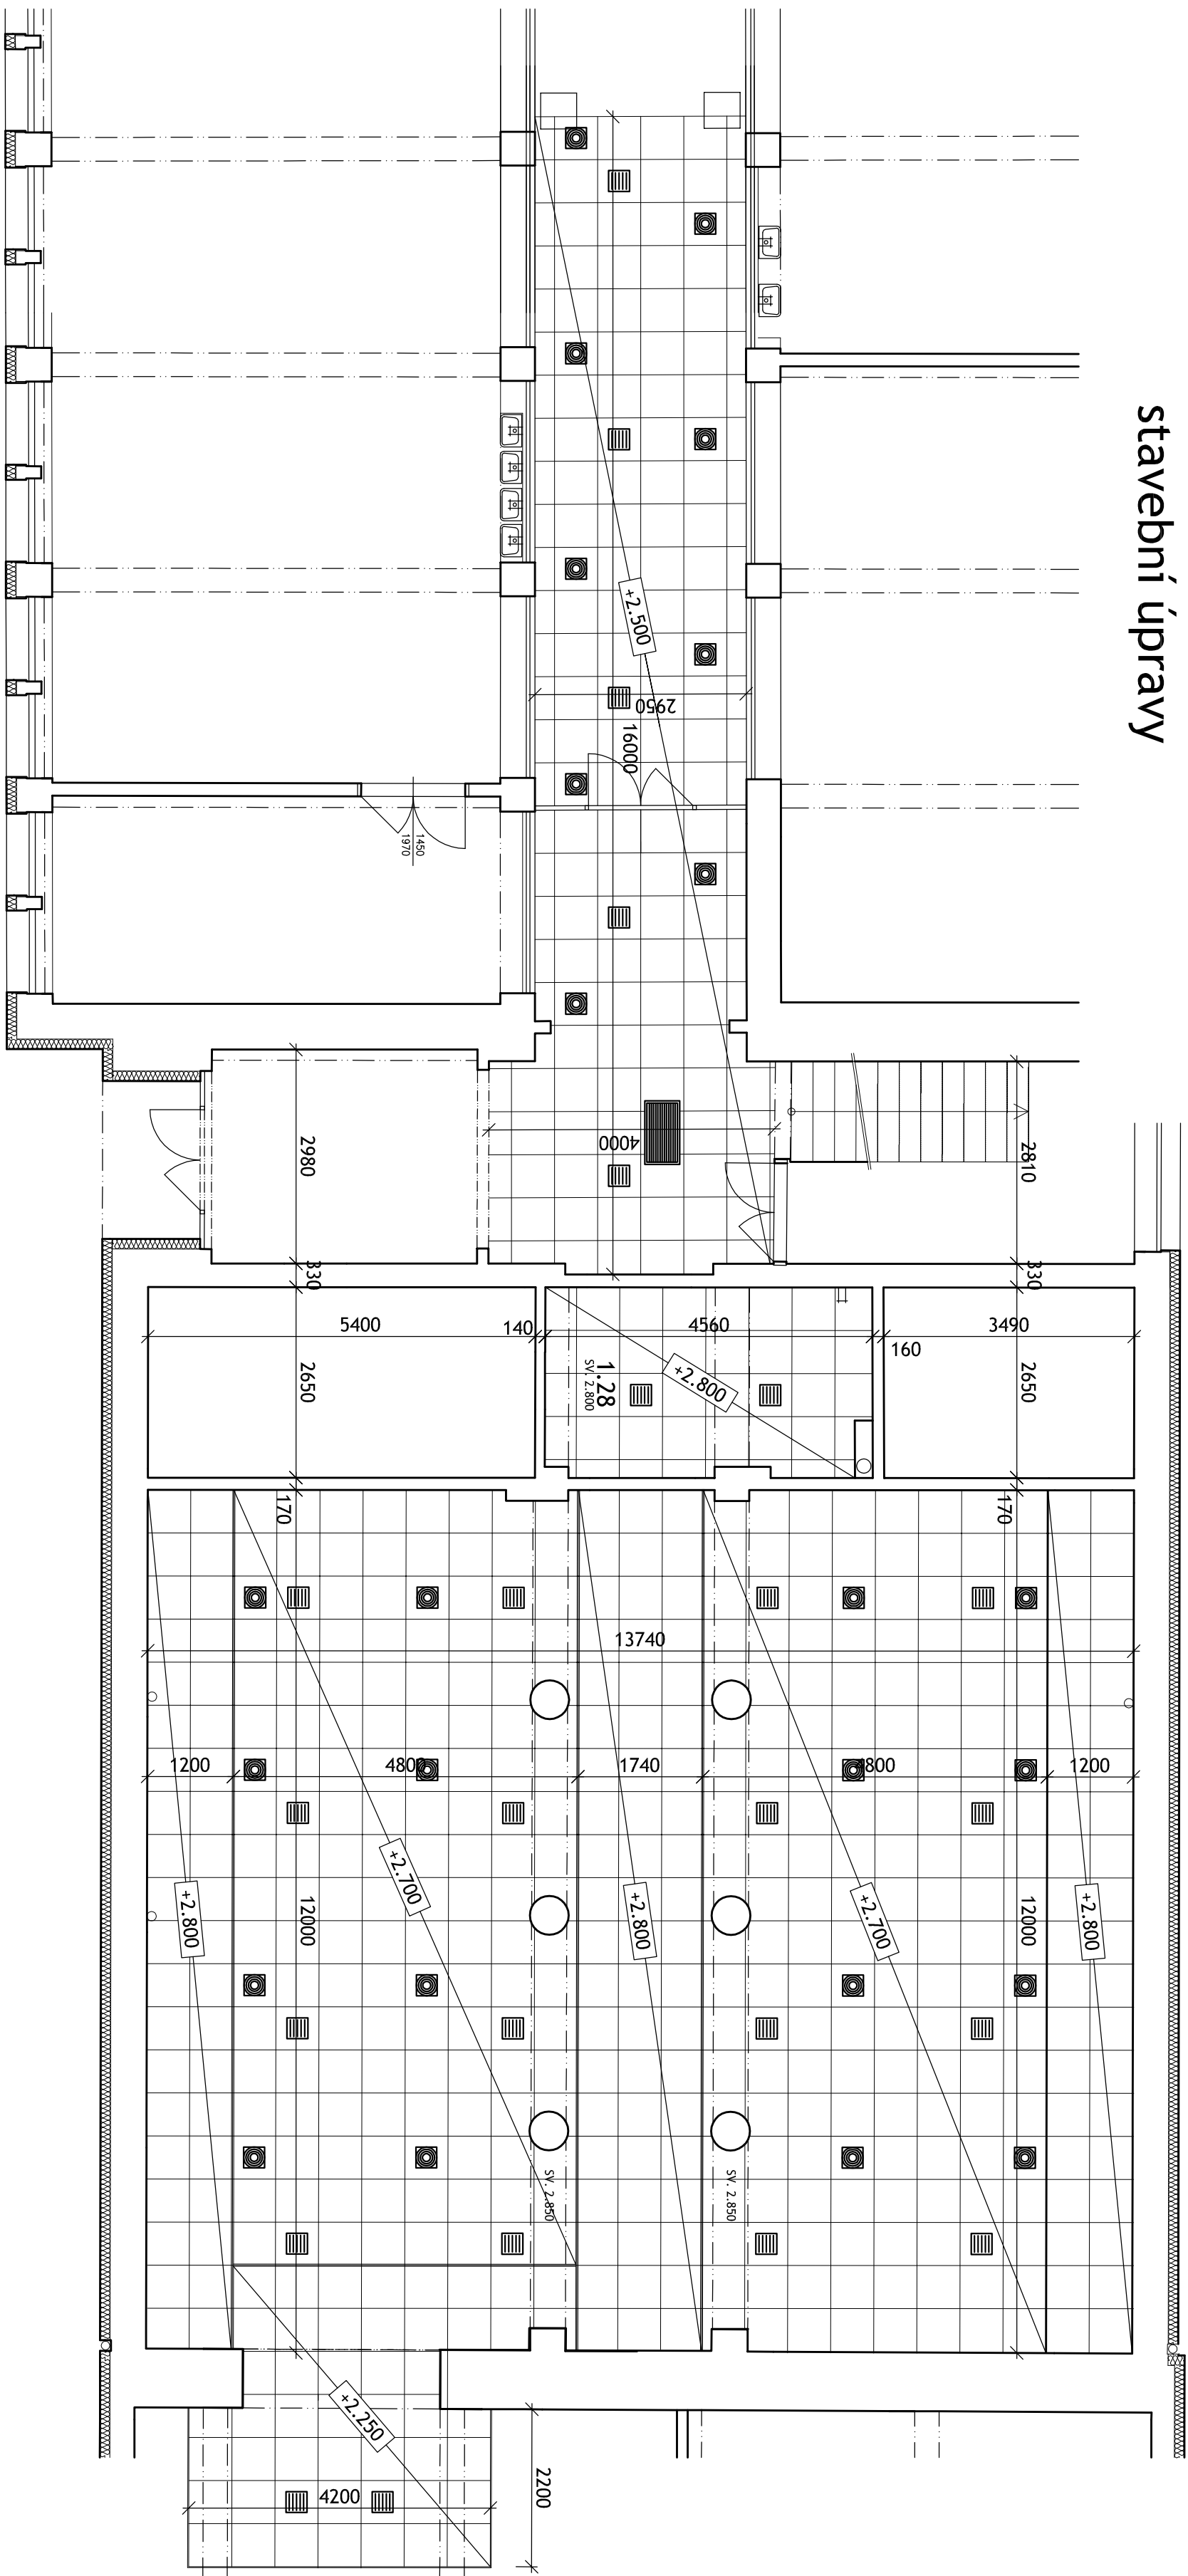

### Legenda

- [illegible]

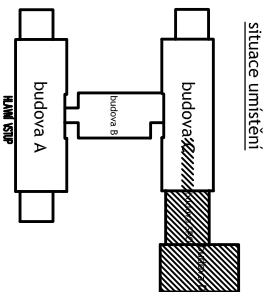

Zavěšený podhled z širokopásmových akustických kazet 600x600mm v ocelovém lakovaném roštu kotveném do stropní konstrukce

ZPRACOVATEL:   
Ing. Petr Šafář ml.

**PROJEKT STAVBY**

KONTROLOVAL :

|       |         |        |          |            |         |
|-------|---------|--------|----------|------------|---------|
| UČEL: | P D P S | DATUM: | 3 / 2017 | ZAK.ČÍSLO: | 29-2016 |
|-------|---------|--------|----------|------------|---------|

[illegible]

OBJEDNATEL: Pardubický kraj Komenského nám 125 532 11 Pardubice

GYMNÁZIUM SVITAVY - REKONSTRUKCE A MODERNIZACE KUCHYNĚ

|                 |                                    |
|-----------------|------------------------------------|
| NAZEV VÝKRESU : | Schéma pohledů 1NP_stavební úpravy |
| ČÍSLO VÝKRESU:  | D.1.1.11                           |

ČÍSLO VÝKRESU: