



Půdorys střechy

stavební úpravy

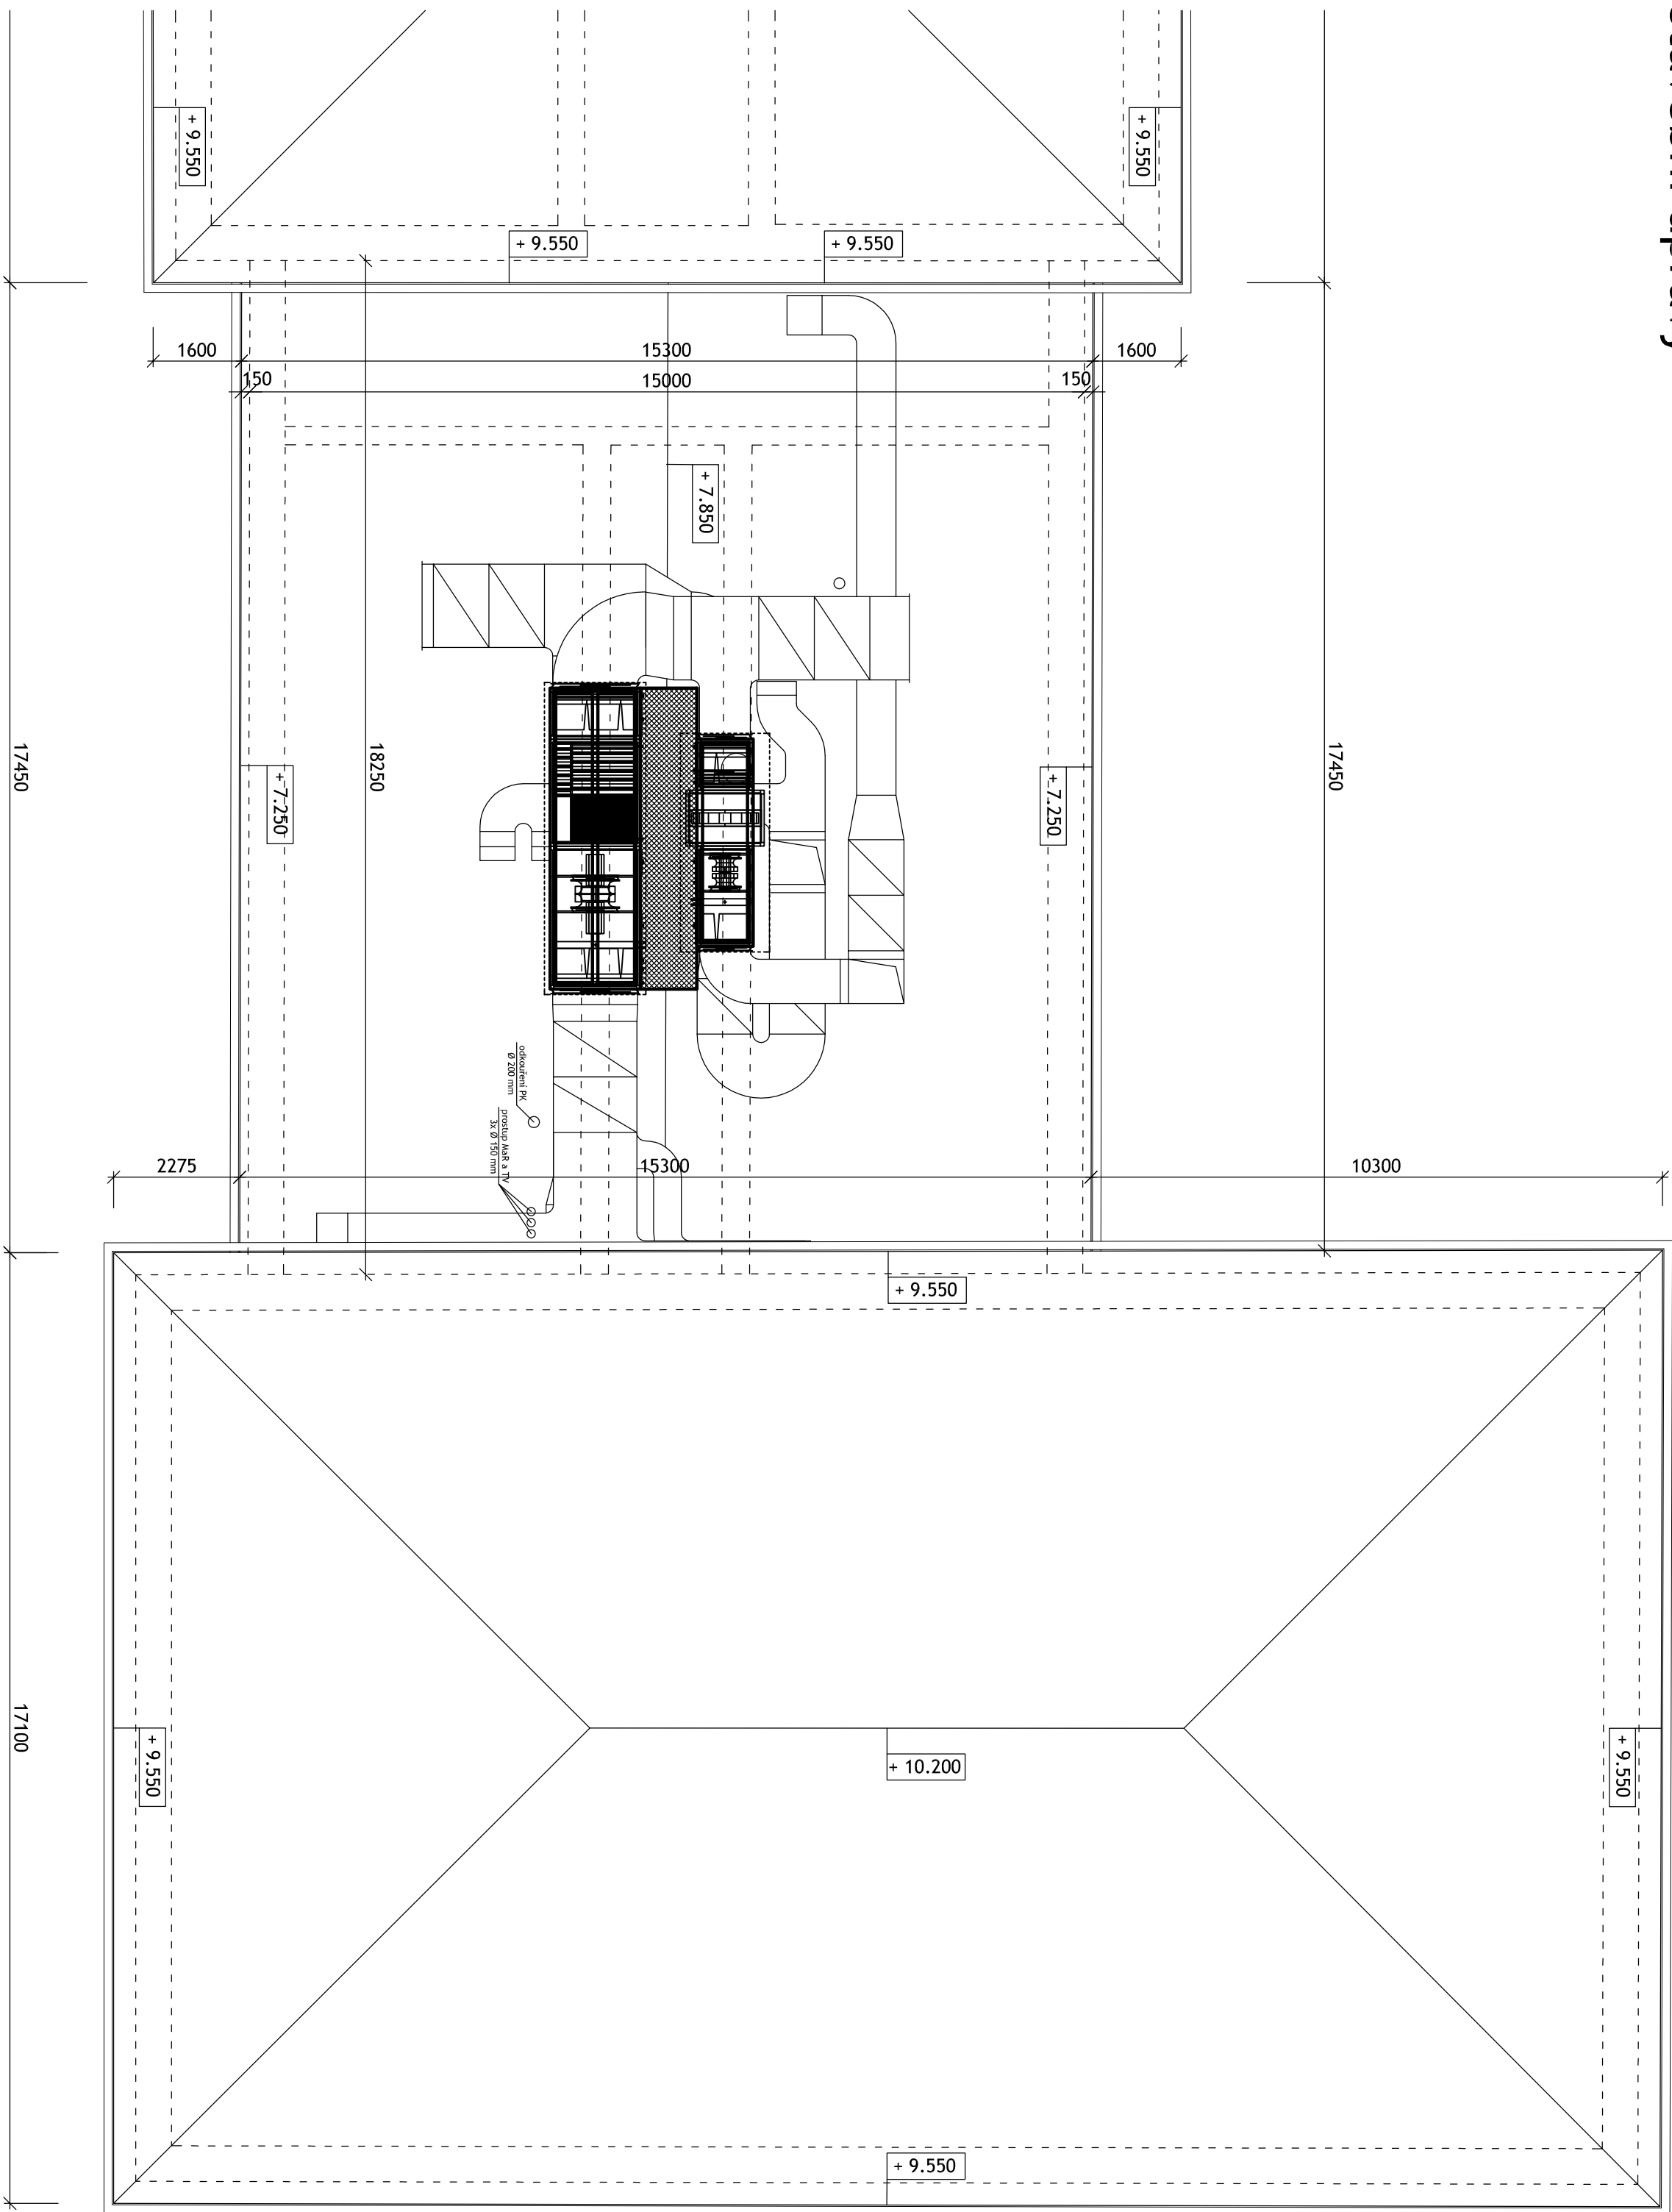

Poznámka:
veškeré prosady střechy budou oplechovány železnou pozinkovaným
materiálem, který bude proveden podle PTC, který je uveden
pro řešení hydroizolačních systémů na tlazí PVC

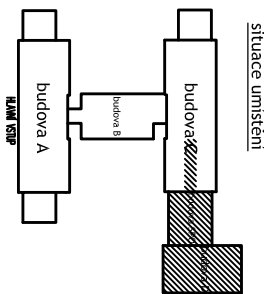

PRACOVNÍK:		PROJEKT STAVBY	
Ing. Petr Štáfl ml.		Ing. Petr Štáfl ml.	
KONTROLA:		KONTROLA:	
Ing. Petr Štáfl		Ing. Petr Štáfl	
OBJEDNATEL:		OBJEDNATEL:	
Pardubický kraj, Komenského nám. 125, 532 11 Pardubice		Pardubický kraj, Komenského nám. 125, 532 11 Pardubice	
AKCE:		AKCE:	
GYMNÁZIUM SVITAVY - REKONSTRUKCE A MODERNIZACE KUCHYNĚ		GYMNÁZIUM SVITAVY - REKONSTRUKCE A MODERNIZACE KUCHYNĚ	
NÁZEV VÝKRESU:		NÁZEV VÝKRESU:	
Půdorys střechy, stavební úpravy		Půdorys střechy, stavební úpravy	
ČÍSLO VÝKRESU:		ČÍSLO VÝKRESU:	
D.1.1.09		D.1.1.09	