



Půdorys 1NP

stávající stav

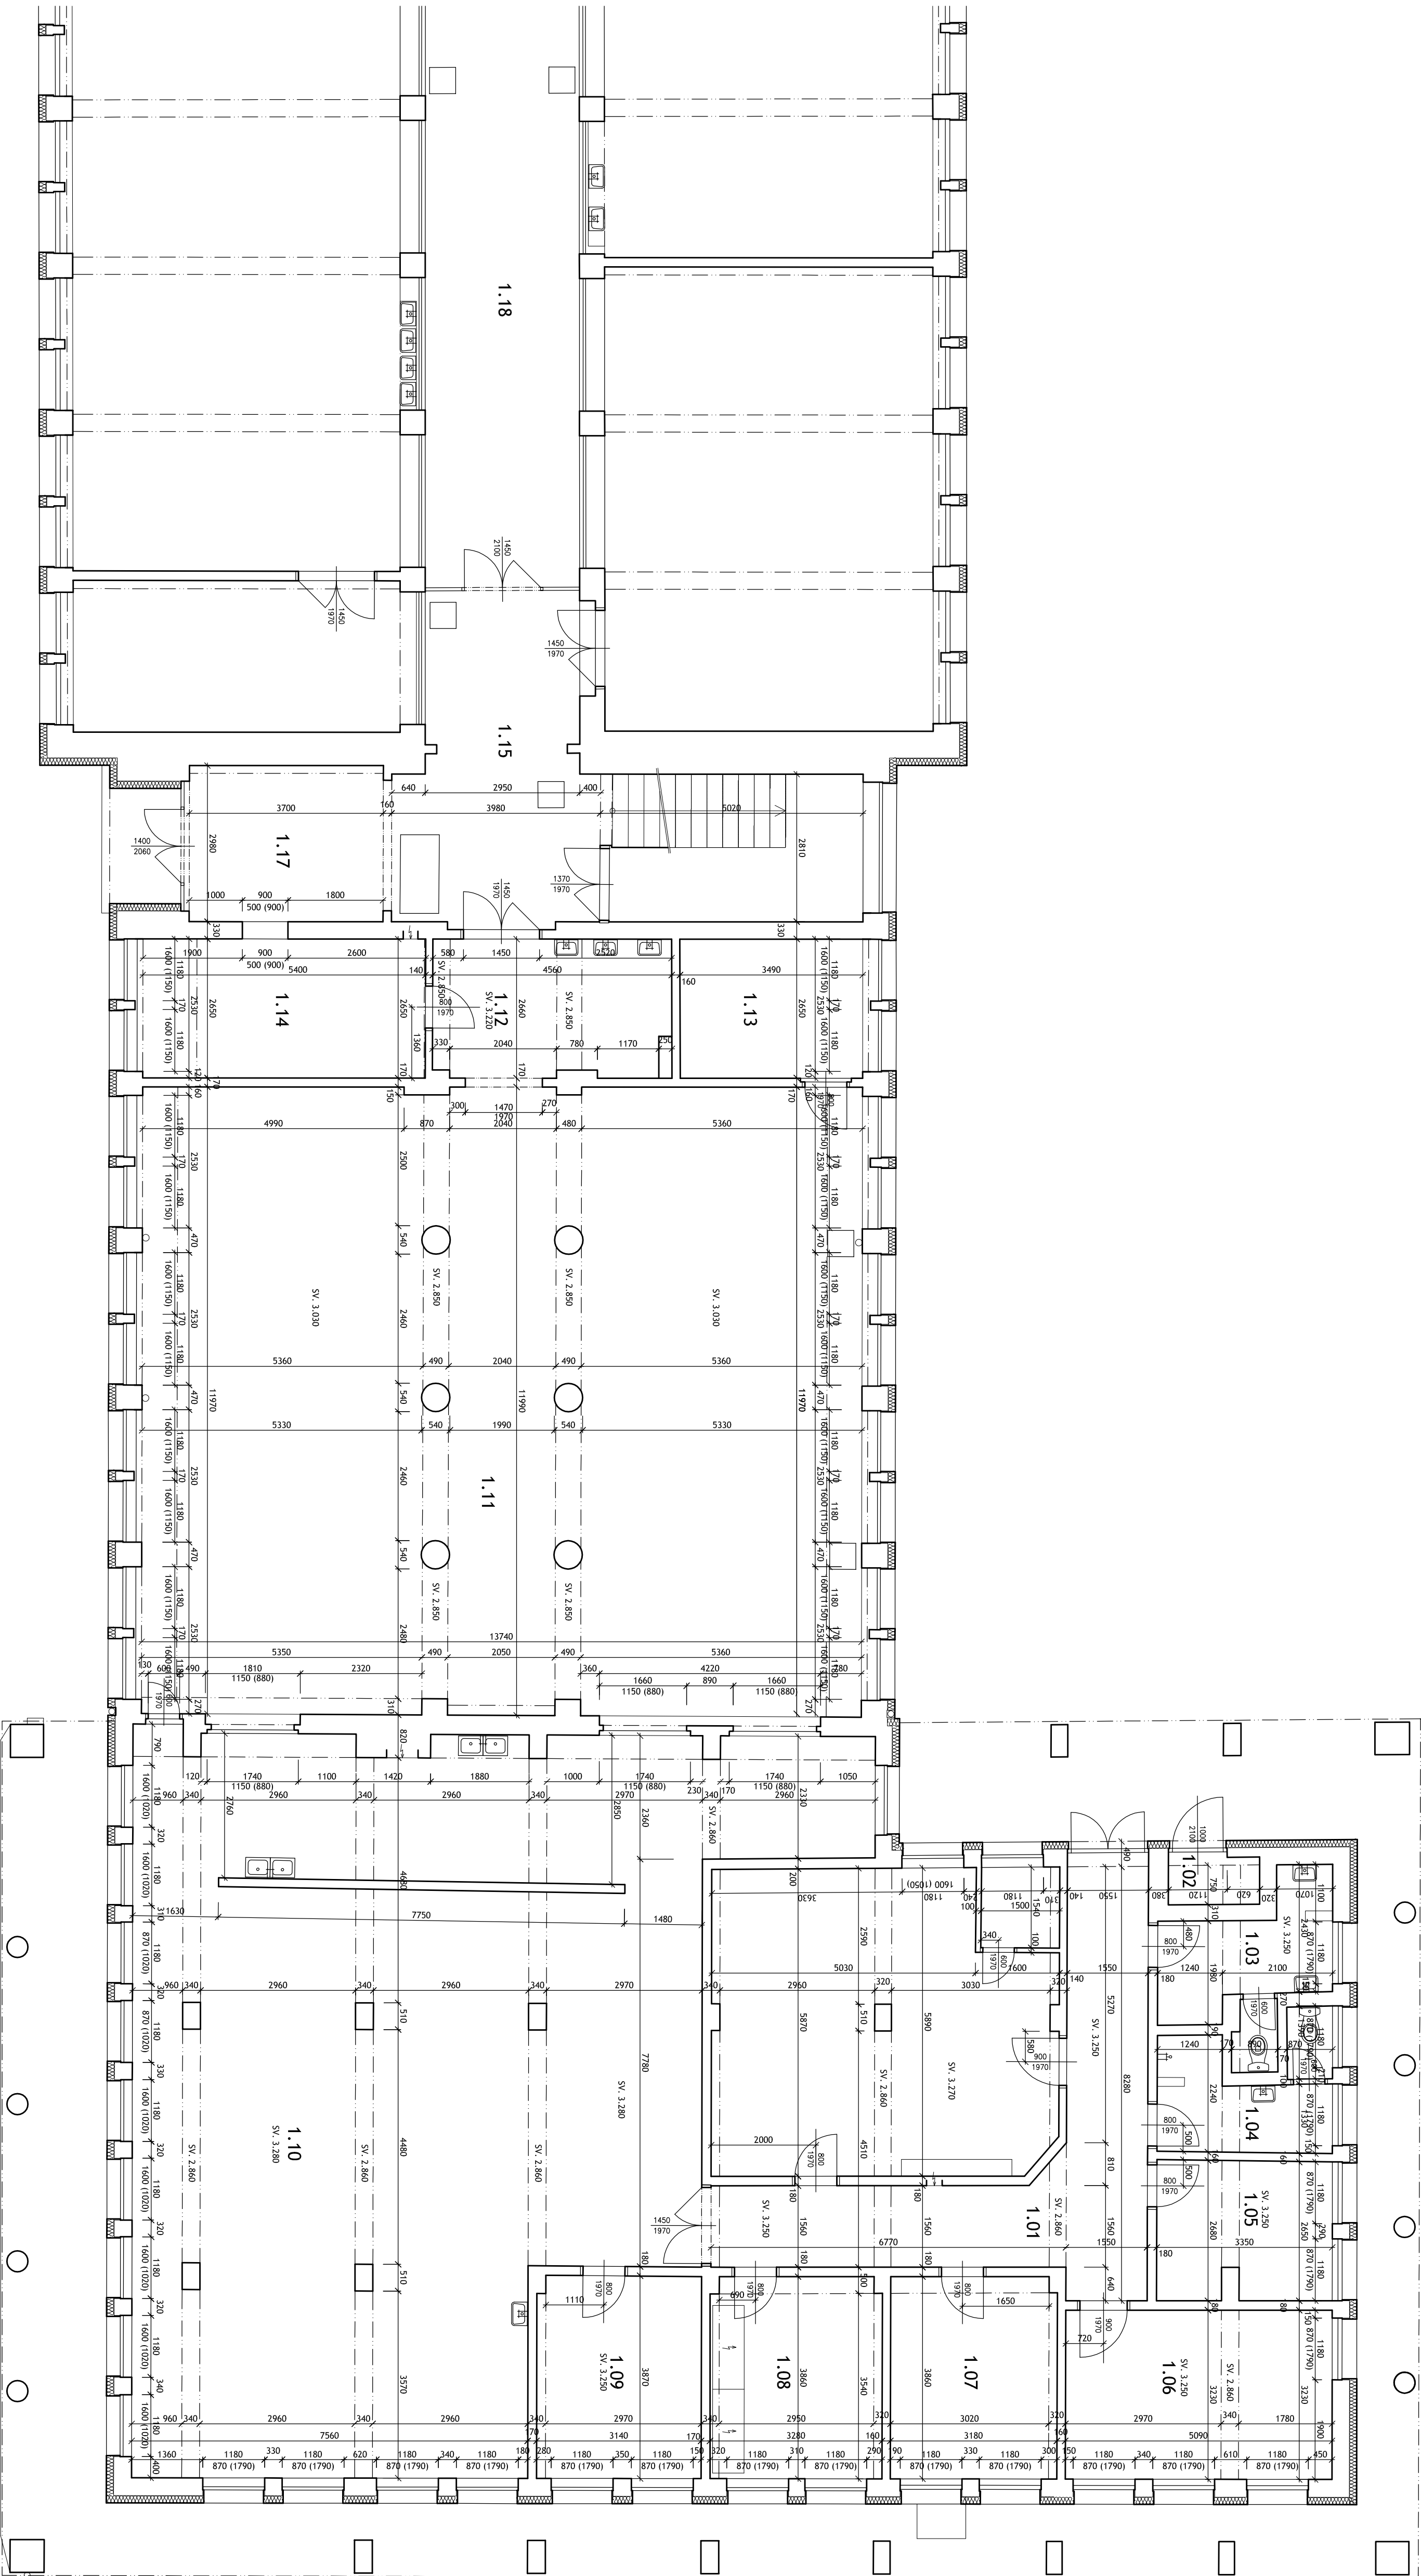

Legenda místností

OZN.	ÚČEL MÍSTNOSTI	PLOCHA	DŘUH PODLAHY	ÚPRAVA POVRCHU
1.01	Chodba	24.13	Keramická dlažba	ker. sád. + štuková omítka
1.02	Služb	1.68	Keramická dlažba	ker. sád. + štuková omítka
1.03	Šatna, sprcha, WC muži	7.70	Lité terenco, ker. dlažba	ker. sád. + štuková omítka
1.04	Šatna, sprcha, WC ženy	6.76	Lité terenco, ker. dlažba	ker. sád. + štuková omítka
1.05	Šatna	8.74	Lité terenco, PVC	ker. sád. + štuková omítka
1.06	Služb podzemí	16.44	Lité terenco	ker. sád. + štuková omítka
1.07	Služb zeleniny	12.23	Lité terenco	ker. sád. + štuková omítka
1.08	Technická místnost, el. rozvaděč	12.56	Lité terenco	ker. sád. + štuková omítka
1.09	Chladiřna	12.56	Lité terenco	ker. sád. + štuková omítka
1.10	Kuchyně	14.52	Keramická dlažba	ker. sád. + štuková omítka
1.11	Jídlna	164.26	Lité terenco	ker. sád. + štuková omítka
1.12	Záložní	11.74	Lité terenco	ker. sád. + štuková omítka
1.13	Plynová kotelna	9.25	Keramická dlažba	ker. sád. + štuková omítka
1.14	Kancelář provozní	14.31	PVC	ker. sád. + štuková omítka
1.15	Záložní	21.78	Lité terenco	ker. sád. + štuková omítka
1.16	Záložní	11.42	Lité terenco	ker. sád. + štuková omítka
1.17	Chodba		Lité terenco	ker. sád. + štuková omítka

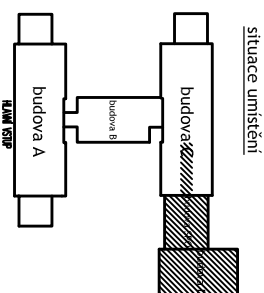

PRACOVNÍK: Ing. Petr Šalát ml.

KONTAKT: Ing. Petr Šalát

ORDINACE: Pardubický kraj, Komenského nám. 125, 532 11 Pardubice

AKCE: GYMNÁZIUM SVITAVY - REKONSTRUKCE A MODERNIZACE KUCHYNĚ

NÁZEV VÝKRESU: Půdorys 1NP, stávající stav

PROJEKT STAVBY

ÚČEL: P.D.P.S.

DATA: 3.1.2017

PROJEKT: 1.02.04

PROJEKT: 1.02.04

PROJEKT: 1.02.04

ČÍSLO VÝKRESU: D.1.1.02

ČÍSLO VÝKRESU: D.1.1.02

ČÍSLO VÝKRESU: D.1.1.02