


PŮDORYS 1.NP - NOVÝ STAV

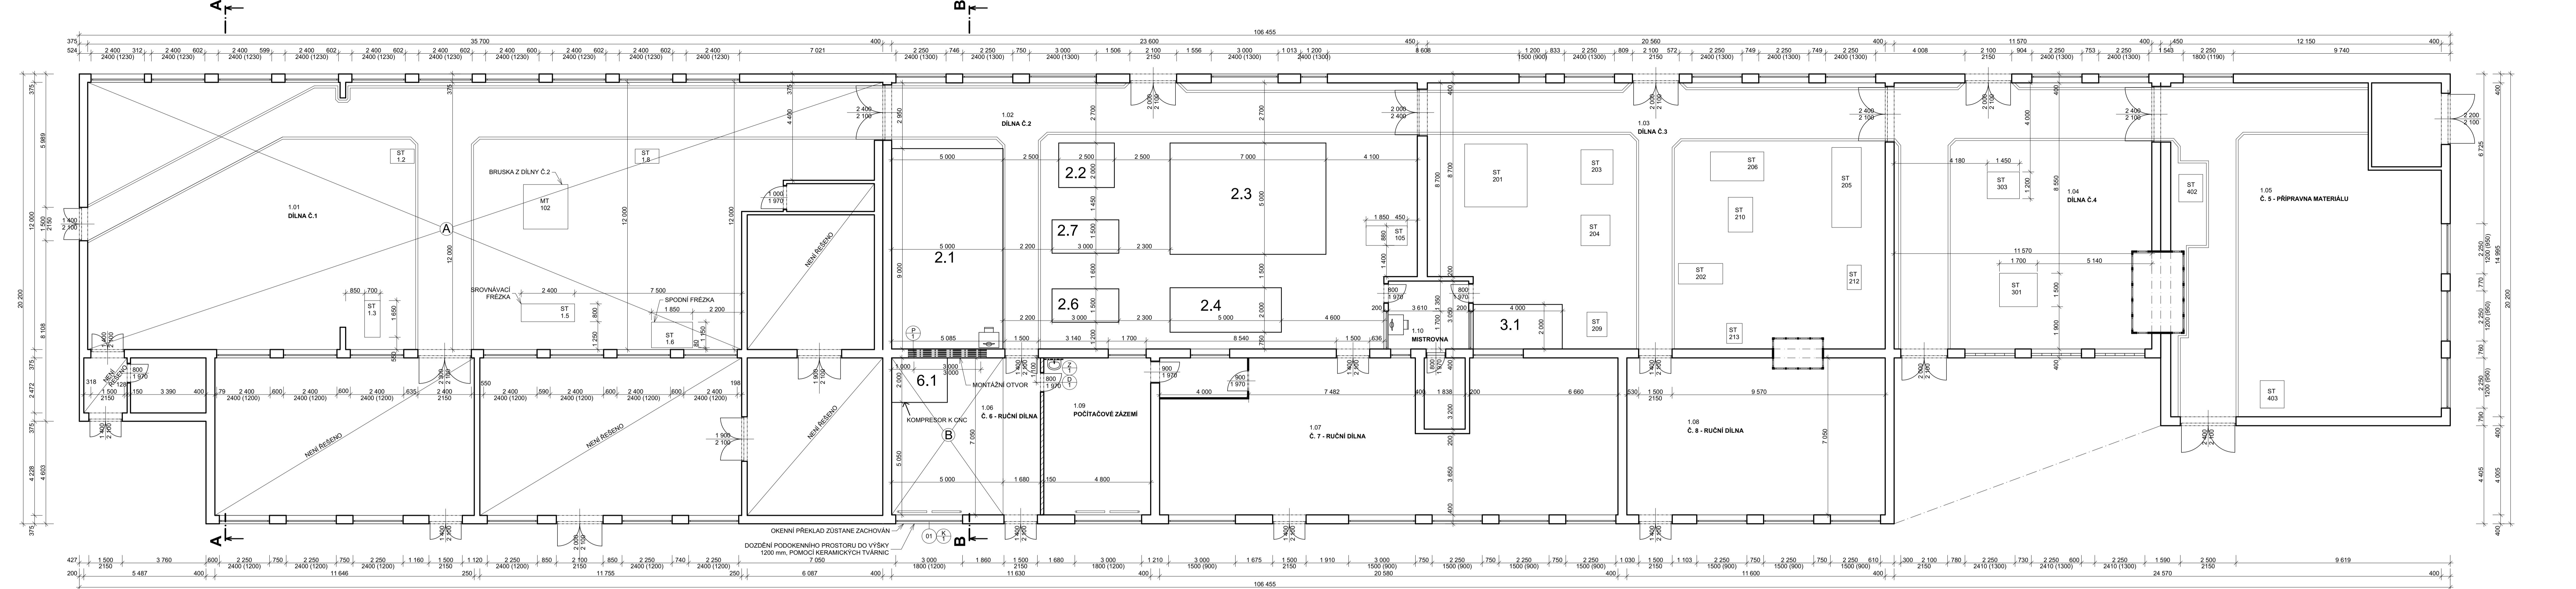








LEGENDA NOVÝCH STROJŮ:

DÍLNA Č. 2		DÍLNA Č. 3	
Č.	STROJ	Č.	STROJ
2.1	CNC TECH Z5	3.1	CNC SOUSTRUH
2.2	ŠIROKOPÁSOVÁ BRUSKA		
2.3	FORMÁTOVACÍ PILA		
2.4	OLEPOVAČKA HRAN		
2.6	TLOUŠTKOVACÍ FRÉZKA		
2.7	SROVNÁVACÍ FRÉZKA		
		Č. 6 - RUČNÍ DÍLNA	
		Č.	STROJ
		6.1	KOMPRESOR




LEGENDA MÍSTNOSTÍ

Č.	Název místnosti	Plocha (m2)	Náslapná vrstva
1.01	DILNA C.1	382,83	BETONOVÁ MAZANINA
1.02	DILNA C.2	278,22	BETONOVÁ MAZANINA
1.03	DILNA C.3	240,16	BETONOVÁ MAZANINA
1.04	DILNA C.4	139,64	BETONOVÁ MAZANINA
1.05	C.5 - PŘÍPRAVNÁ MATERIÁLU	184,82	BETONOVÁ MAZANINA
1.06	C.6 - RUČNÍ DILNA	40,66	OSB DESKY
1.07	C.7 - RUČNÍ DILNA	137,26	OSB DESKY
1.08	C.8 - RUČNÍ DILNA	82,25	OSB DESKY
1.09	POČÍTAČOVÉ ZÁZEMÍ	33,84	OSB DESKY
1.10	MISTROVNÁ	11,16	BETONOVÁ MAZANINA
		1 539,84 m²	

LEGENDA OZNAČENÍ A SYMBOLŮ:

-  - NATĚR ZPEVŇOVAČEM BETONU S HYDROFOBIZAČNÍM ÚČINKEM
-  - ZPĚTNÁ MONTÁŽ DŘEVĚNÉHO ROŠTU A OSB DESEK
-  - NOVÉ OKNO 3000x1800 (1200 mm), VČETNĚ DOZDĚNÍ PÁRATU VÝŠKY 1200 mm A NOVEHO OPLECHOVÁNÍ PÁRATU
-  - PŘEKLAD 4 x 1 l6
-  - ZPĚTNÁ MONTÁŽ OTOPNÝCH TĚLES A ROZVODŮ
-  - MONTÁŽ NOVÝCH STROJŮ DLE VÝBĚROVÉHO ŘÍZENÍ, KOTVENO K PODKLADU
-  - NOVÉ BEZPEČNOSTNÍ ZNAČENÍ PODLAHY EPOXIDOVÝMI BARVAMI, ŠÍŘKA 100 mm

LEGENDA MATERIÁLŮ:

- | | |
|---|---|
|  | STÁVAJÍCÍ ZDIVO |
|  | NOVÁ SDK PRÍČKA, TL. 150 mm
- 2 x 12,5 mm SDK DESKA
- OCIEĽOVÝ PROFIL, TL. 100 mm
- 2 x 12,5 mm SDK DESKA |
|  | OPATRENÍ MONTÁŽNHO OTVORU POMOCÍ CW, UHW PROFILU A SDK
DESEK S POŽÁRNÍ ODOLNOSTI 45 min
- 12,5 mm SDK PROTIPOŽÁRNÁ DESKA
- OCIEĽOVÝ PROFIL, TL. 75 mm
- VOLNÝ PROSTOR
- OCIEĽOVÝ PROFIL, TL. 75 mm
- 12,5 mm SDK PROTIPOŽÁRNÁ DESKA |

POZNÁMKA

- PROJEKTOVÁ DOKUMENTACE JE ZPRACOVÁNA V ÚROVNI PRO PROVEDENÍ STAVBY
- OKENNÍ PŘEKLAD U MONTÁŽNÍHO OTVORU ZŮSTANE ZACHOVÁN !!!



0,000 = STÁVAJÍCÍ ÚROVEŇ PODLAHY 1.NP

projektant: Lucie Faltýnková	vyradil: Lucie Faltýnková	kontroloval: Ing. Tomáš Moudrý	dokumentace: DPS Číslo zakázky: 2160518 datum: 05/2017
úmyslová škola seřadění Pardubice, Sokolovská 150, 533 54 Rybítí			termín: 1.1.20
rební Pardubice - modernizace a vybavení truhlářských			termín: 12x4A
stavební			změna: ---
architektonicko-stavební řešení			část: D STA
ČS.1.NP - NOVÝ STAV			č. přílohy: 02
			č. výkresu: