


Rozvaděč R1.1 pole 3.

R1.1

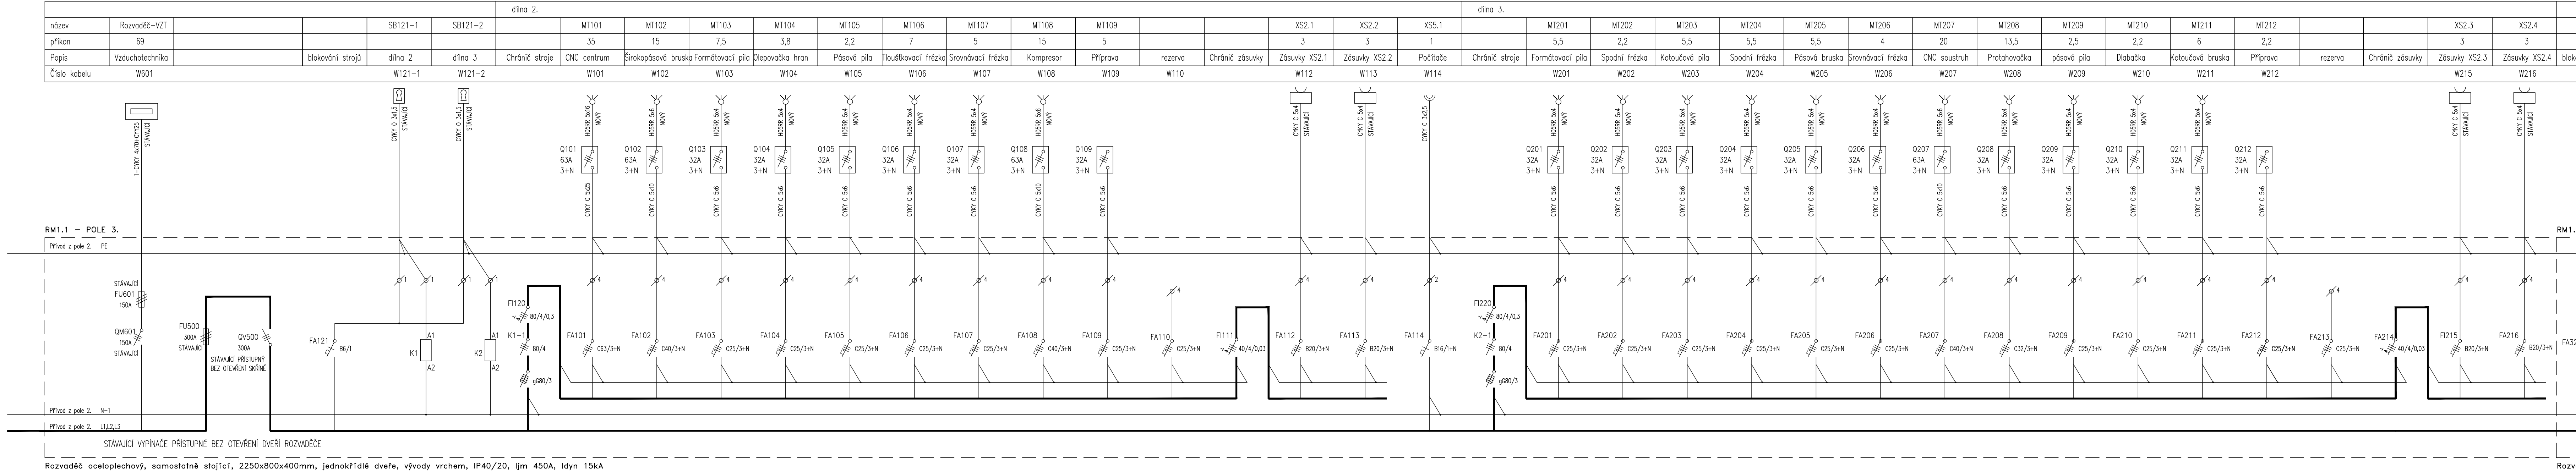

<div><div>astalon</div><div><div>Hůrka 54, 530 02 Pardubice</div><div>IC: 27542009, DIC: CZ27542009</div></div></div>	projektoval:	vypracoval:	kontroloval:	dokumentace:	DPS		
	Mgr. Petr Šroll	Mgr. Petr Šroll	Ing. Tomáš Moudrý	číslo zakázky:	Z160518		
				datum:	10-2016		
				měřítko:	---		
stavěbník:	Pardubický kraj, Komenského náměstí 125, 530 02 Pardubice				formátů:	3x44	
zakázka:	SPŠ stavební Pardubice - modernizace a vybavení truhlářských dílen				změna:	---	
					část:		
objekt:	SO01 - Dílny				D <sup>EL</sup>	č. přílohy:	4
díl:	D 1.4.6.Techніка prostředí staveb - Zařízení silnoproudé elektroinstalace						
výkres:	Rozvaděč R1.1 pole 3.						
						č. výkresu:	