
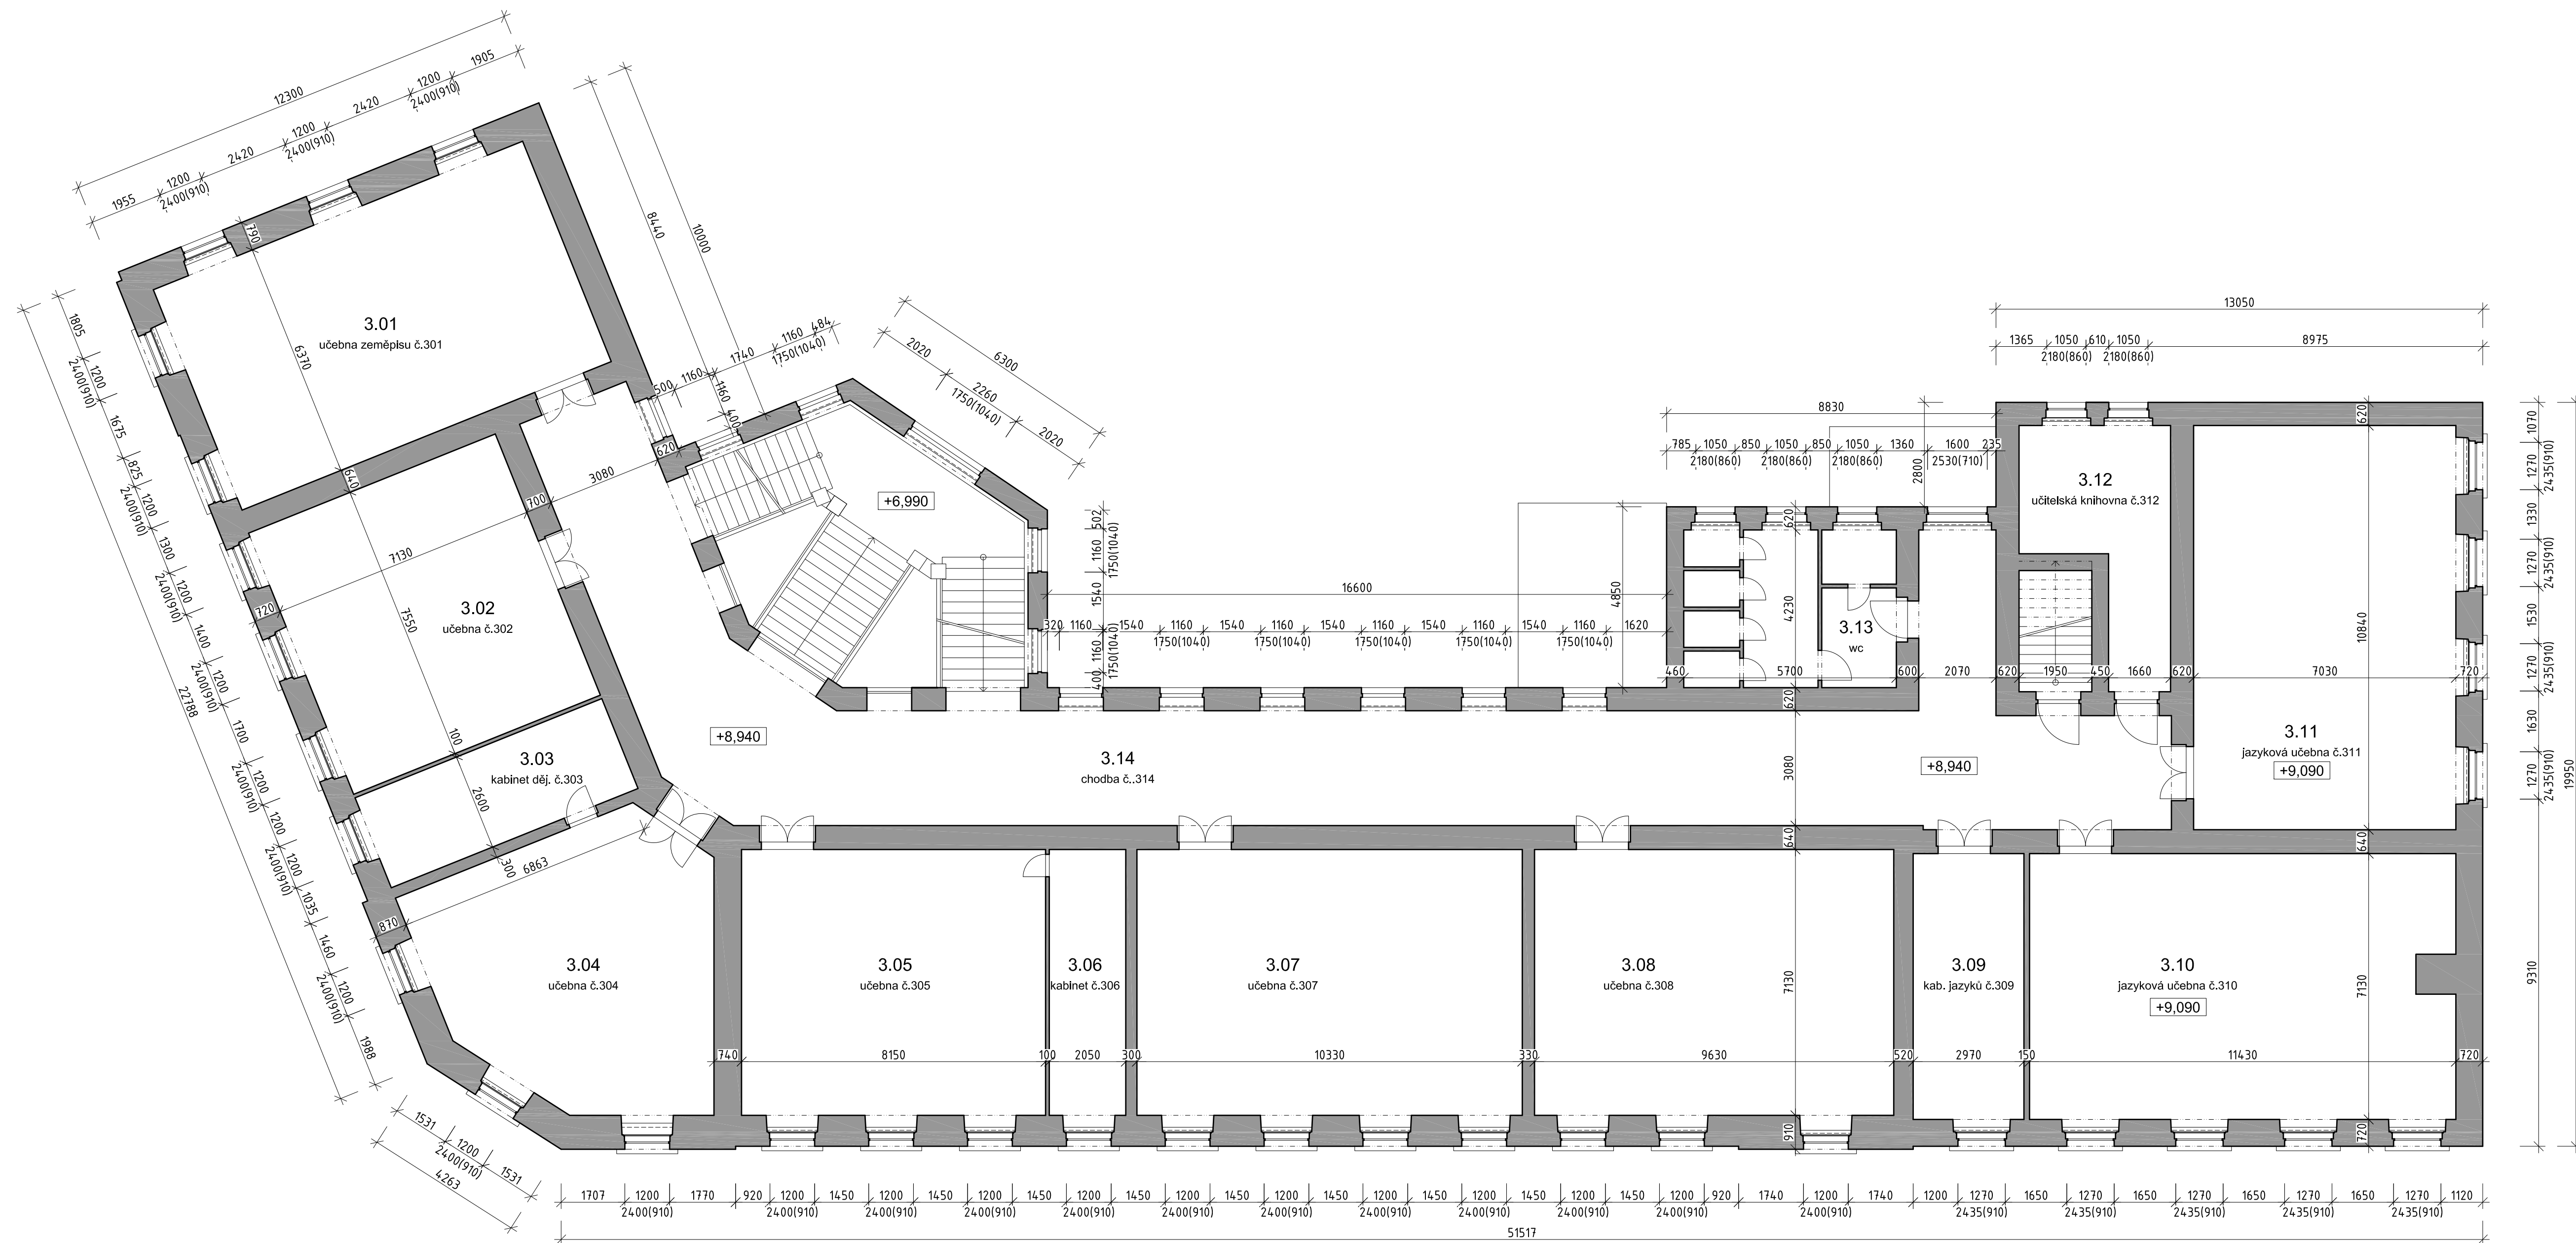


KOORDINAČNÍ PŮDORYS 3.NP

**TABULKA PLOCH 3.NP**

OZN.	NÁZEV MÍSTNOSTI
3.01	učebna zeměpisu č.301
3.02	učebna č.302
3.03	kabinet dějepisu č.302
3.04	učebna č.304
3.05	učebna č.305
3.06	kabinet č.306
3.07	učebna č.307
3.08	učebna č.308
3.09	kabinet jazyků č.309
3.10	jazyková učebna č.310
3.11	jazyková učebna č.311
3.12	učitelská knihovna č.312
3.13	wc č.313
3.14	chodba č.314

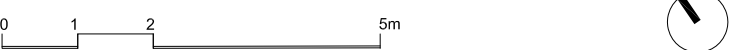

NÁZEV AKCE:

Obchodní akademie Chrudim -
rekonstrukce učeben IT a přírodovědných předmětů

MÍSTO STAŽBY:
Obchodní akademie Chrudim, Tyršovo nám. 250, 537 01 Chrudim

INVESTOR:
Obchodní akademie Chrudim
Tyršovo nám. 250, 537 01 Chrudim
Zastoupený: Ing. Zdeňka Vichrová
tel.: +420 469 660 374
email: oa@chrudim.cz

ZPRACOVATEL ČASTI
Ing. arch. Jan Heller, ČKA 4261
Zelená 400/6, 500 04 Hradec Králové
tel.: +420 724 590 067
e-mail: info@heller-architekti.cz

PROJEKT PRO POVOLENÍ STAVBY

D.1.1. ARCHITEKTONICKO STAVEBNÍ ŘEŠENÍ

KOORDINAČNÍ PŮDORYS 3.NP

VÝPRAVŮVÁJ:		ČÍSLO VÝKRESU:	
-			
MĚŘÍTKO:	DATUM:	13	
1:100	12/2016		
RAZÍTKO A PODPIS:		PAGE:	