




# CHODBA

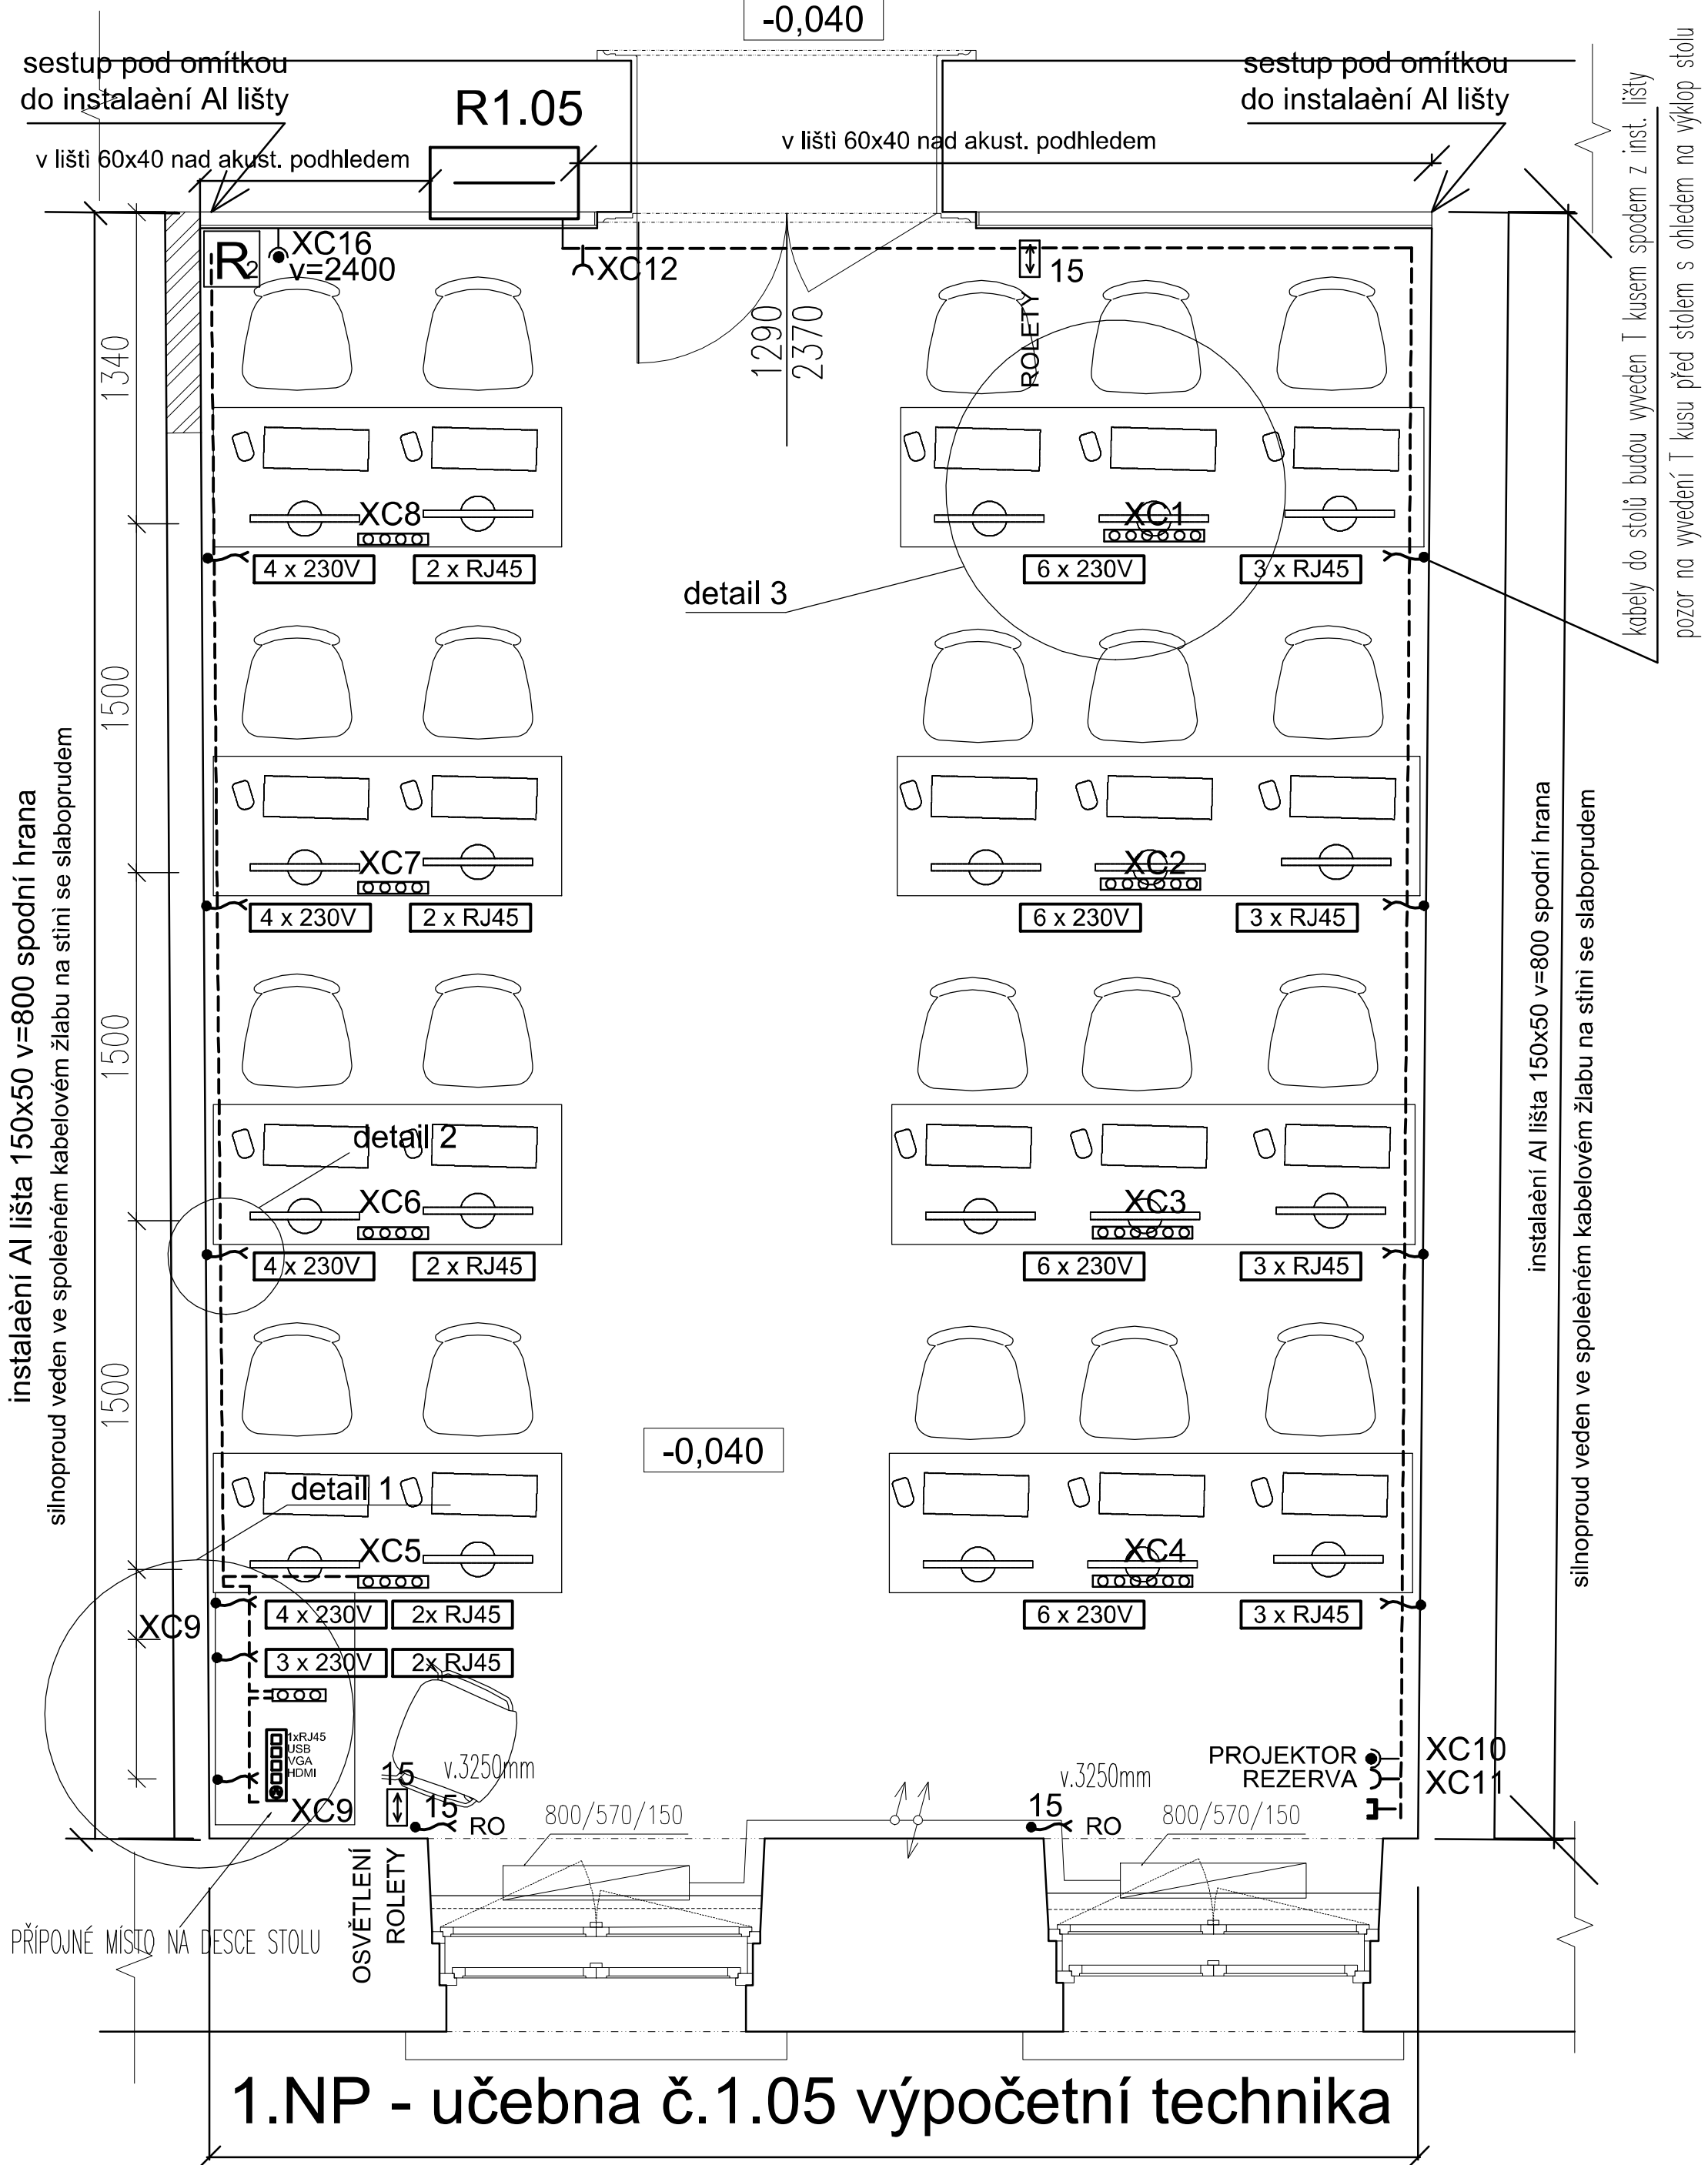


### detail 1- napojení stolů a katedry

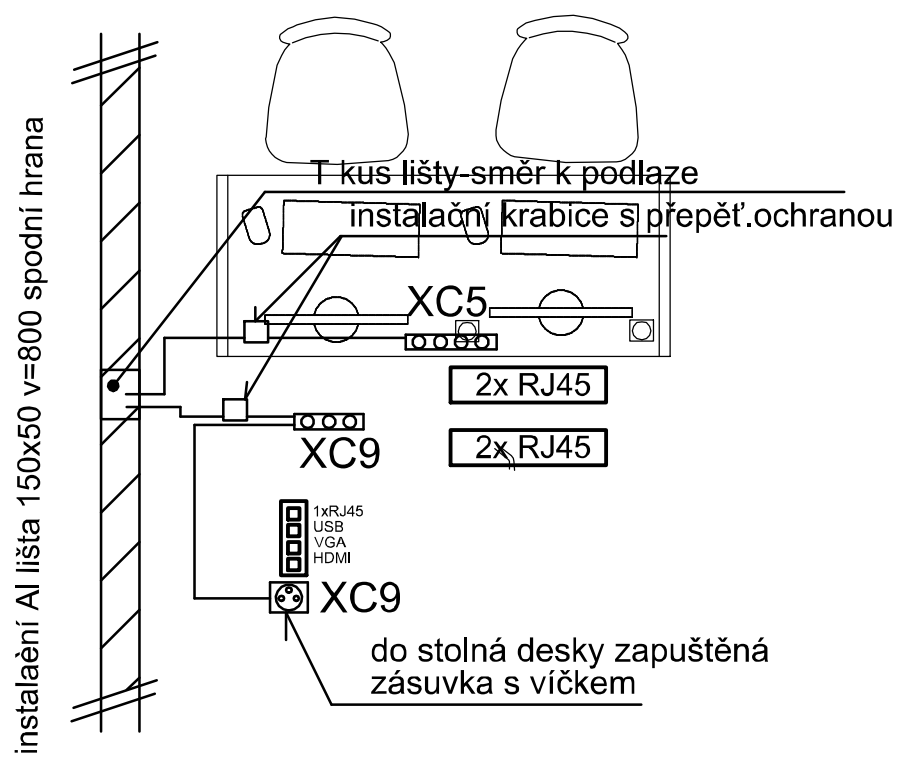

detail 2- napojení stolů

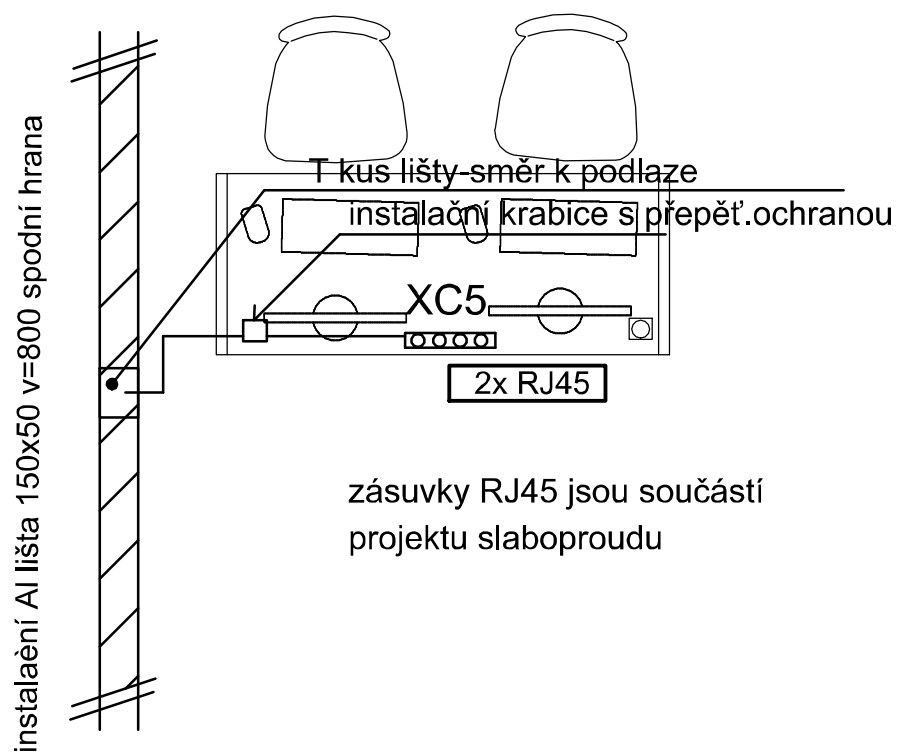

### detail 3- ULOŽENÍ PŘÍSTROJŮ VE STOLECH

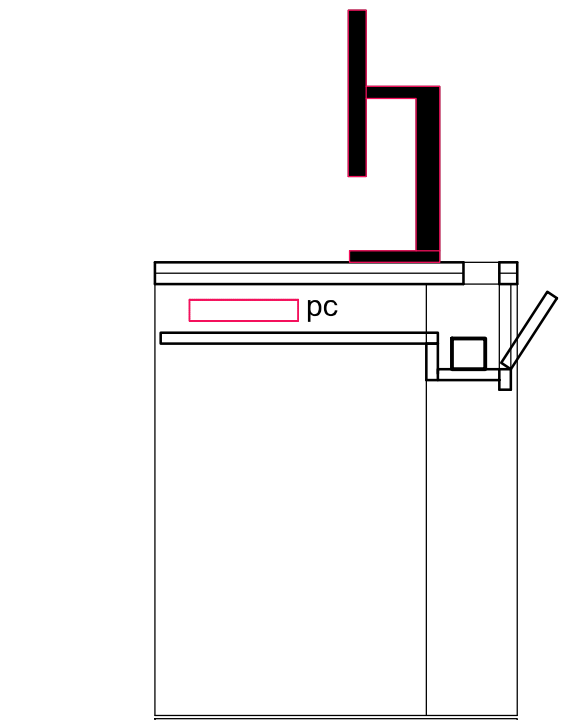

EL. SÍL : 3 NPE 230/400V 50 Hz AC TN-S  
OCHRANA PŘED NDN : AUTOMATICKÝM ODPOJENÍM,  
ZVÝŠENÁ POSPOJOVÁNÍM, PROUDOVÝM CHRÁNIČEM

**OBECNÉ POZNÁMKY:**  
VŠECHNY ROZMÍRY JE NUTNÉ OVĚŘIT DLE SKUTEČNÉHO STAVU NA STAVBĚ  
- V PŘÍPADĚ NESROVNALOSTI MEZI JEDNOTLIVÝMI ČÁSTMI  
DOKUMENTACE PLATÍ:  
A. VÝKRESY DETAILNĚJŠÍHO MÍSTKA MAJÍ PŘEDNOST PŘED VÝKRESY MENŠÍHO  
MÍSTKA  
B. TEXTOVA URČENÍ MAJÍ PŘEDNOST PŘED VÝKRESY  
C. VŠEKRE VÝROBKŮ JSOU POZEV REFERENCE, STANOVUJÍ STANDARD POŽADOVANÝ  
NVESTOREM A PROJEKTANTEM.  
- PRO PLNĚNÍ VEŠKERÝCH ZAKÁZEK SE POUPOUŠTÍ POUŽITÍ KVALITATIVNÍ A TECHNICKY  
ODBOBNÝCH ŘEŠENÍ !

NÁZEV AKCE: Obchodní akademie Chrudim -  
rekonstrukce učeben IT a přírodovědných předmětů

MÍSTO STAVBY:  
Obchodní akademie Chrudim, Tyršovo nám. 250, 537 01 Chrudim

**INVESTOR:**  
Obchodní akademie Chrudim  
Tyršovo nám. 250, 537 01 Chrudim  
Zastoupený: Ing. Zdeňka Vichrová  
tel.: +420 469 660 374  
email: oa@chrudim.cz

ZPRACOVATEL ČÁSTI:

Norbert Eigel

tel.: - 603 16 39 23  
e-mail: [eigel.elektro@seznam.cz](mailto:eigel.elektro@seznam.cz)

STUPEŇ:

DPS  
DOKUMENTACE PRO PROVEDENÍ STAVBY

**CAST:**

#### D.1.4.E. SILNOPROUDÁ ELEKTROTECHNIKA

VÝKRES:

## MÍSTNOST Č.1.05-ZÁSUVKOVÉ ROZVODY

**VYPRACOVAL:**

Norbert Eigel

MERITO: 1 : 25 DATA: 02/2017

RAZÍTKO A PODPIS:

D.1.4.E.2

---

RÉ: