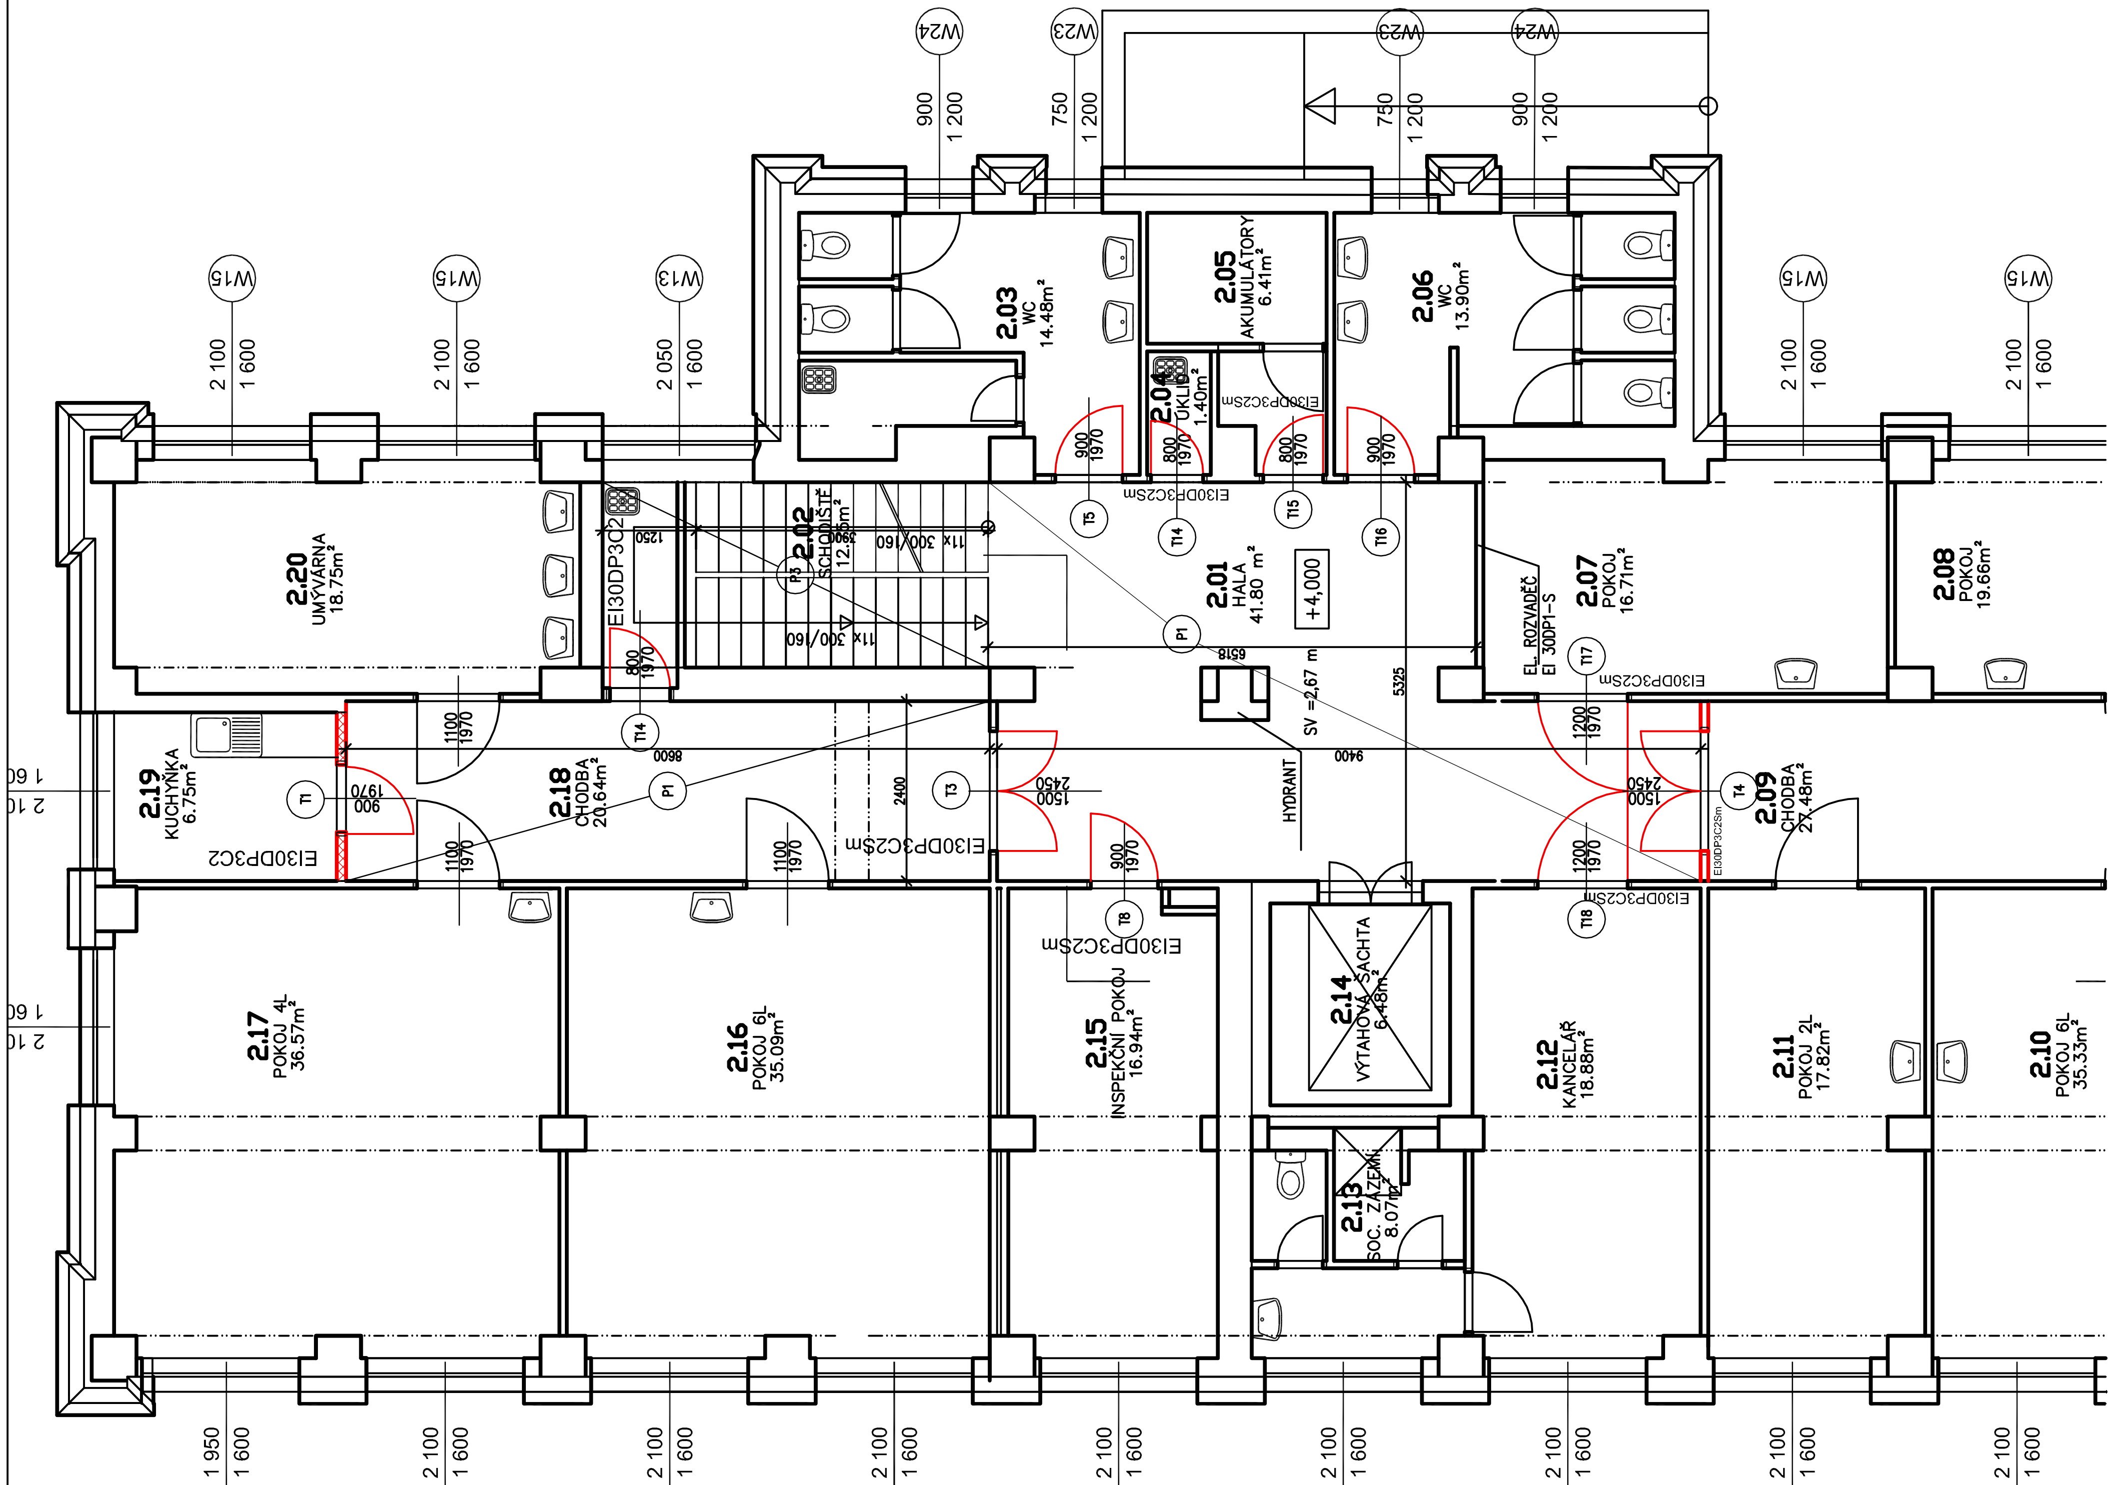

Tabulka místností 2.NP				
Číslo	Jméno	Plocha [m²]	Podlaha	Skl. ozn.
2.01	HALA	41,80	PVC nové	P1
2.02	SCHODIŠTĚ	12,75	PVC nové	P3
2.03	WC	14,48	Ker. dlažba	
2.04	ÚKLID	1,4	Ker. dlažba	
2.05	AKUMULÁTORY	6,41	Ker. dlažba	
2.06	WC	13,9	Ker. dlažba	
2.07	POKOJ	16,71	Ker. dlažba	
2.08	POKOJ	19,66	PVC	
2.09	CHODBA	27,48	PVC	
2.10	POKOJ 6L	35,33	PVC	
2.11	POKOJ 2L	17,82	PVC	
2.12	KANCELÁŘ	18,88	PVC	
2.13	SOC. ZÁZEMÍ	8,07	Ker. dlažba	
2.14	VÝTAHOVÁ ŠACHTA	6,48	–	
2.15	INSPEKČNÍ POKOJ	16,94	PVC	
2.16	POKOJ 6L	35,09	PVC	
2.17	POKOJ 4L	36,57	PVC	
2.18	CHODBA	20,64	PVC nové	P1
2.19	KUCHYŇKA	6,75	PVC	
2.20	UMÝVÁRNA	18,75	Ker. dlažba	

Celková plocha [m²]: 369,31

LEGANDA:

- Nová stěna Porobeton tl. 125 mm
- Nová SDK stěna s požární odolností
- Nový kanál pod podlahou pro VZT potrubí

Podlahy: Podrobněji VIZ zpráva
P1 – demontáž stávající lino, nově stěrka + nové PVC
P2 – podlaha se bude vybourávat (stávající dlažba). Nově stěrka + nové PVC
P3 – demontáž stávající lino, nově stěrka + nové PVC (schodiště)

Poznámka:
m.č. 1.01 Zádveří nová SDK předstěna 26 m2, nový SDK kazetový podhled 8,0 m2

Vypracoval: ING. Antonín NÁDVORNÍK	Zodpovědný projektant:	Hlavní inženýr projektu: ING. Jaroslav DVOŘÁK
Místo stavby: LDN Rybitví, Činžovních domů 140, 533 54 Rybitví		
Investor: Pardubický kraj, Komenského náměstí 125, 532 11 Pardubice		

SINC PROJEKČNÍ A INŽENÝRSKÁ SPOLEČNOST
Sinc s.r.o. IČ: 288 14 878
+420 775 124 685 www.sinc.cz

Akce: **Léčebna dlouhodobě nemocných Rybitví, vybudování systému EPS a evakuačního rozhlasu včetně vyvolaných stavebních úprav**

Objekt:

Formát: A3	Paré:
Datum: 04/2017	
Stupeň: DPS	
Zak. č.: 170303	
Měřítko: 1:100	

Výkres: **PŮDORYS 2.NP-NOVÝ STAV**

Č.v. **D.1.1.7**