


Ú ÖÜŸÙÀĚŮ
ÚV7X0RÔ ĀŮV0KÁZŮUWŮ0 ĀŮ7Ô0ĀKĚ

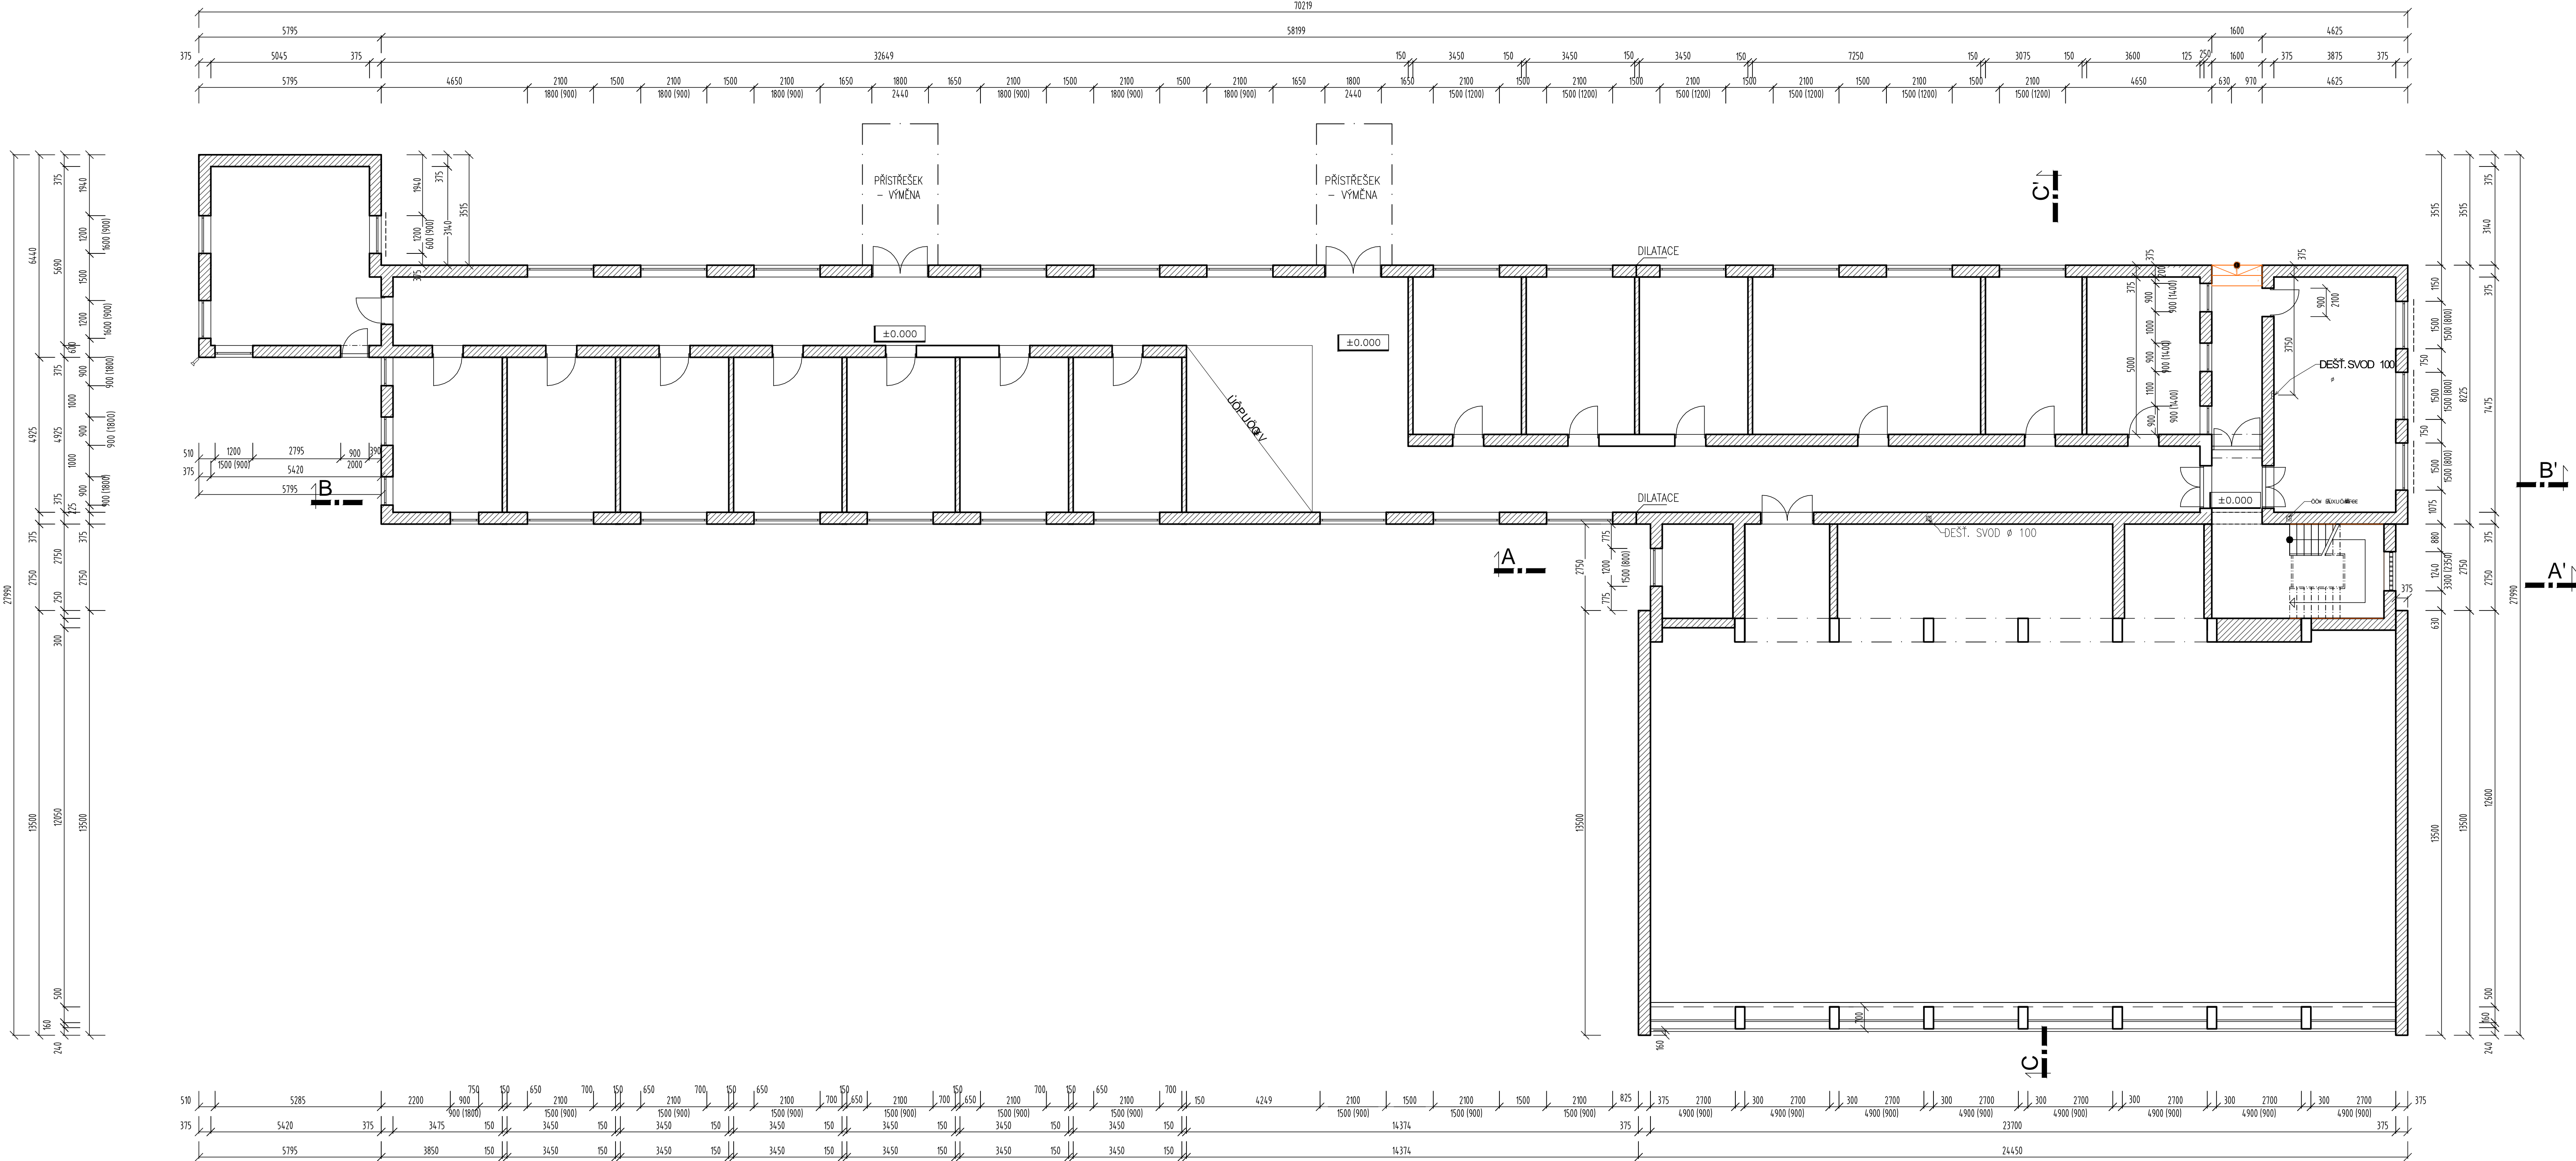

LEGENDA HMOT

- ZDIVO Z CHEL PŘÍČNĚ DĚROVANÝCH OBOUSTRANNĚ OMÍTNUTÉ
- ŽELEZOBETON

ÚZPŮT SŮ

STÁVAJÍCÍ OKNA BUDOU DEMONTOVÁNA VČETNĚ OPLECHOVÁNÍ.
ROVNĚŽ VENKOVNÍ DVEŘE DŘEVĚNÉ VČETNĚ ŽÁRUBNĚ.
PERGOLY NAD VCHODY BUDOU ODŘÍZNUTY OD CELÉ SOUSTAVY A DEMONTOVÁNY.
FASÁDA BUDE OMYTA TLAKOVOU VODOU, ODFOUKLÉ PLOCHY OKLEPÁNY A NAHRAZENY NOVOU OMÍTKOU.
V OBLASTI SOKLŮ DŮSLEDNĚ OČISTIT OD MECHŮ A OŠETŘIT VHDNÝM PŘÍPRAVKEM PRO FASÁDY.
OKAPOVÝ CHODNÍK Z BETONOVÝCH DLAŽDIC BUDE ROZEBRÁN VČETNĚ ODSTRANĚNÍ PÍSKOVÉHO LŮŽE.
POUŽITELNÉ DLAŽDICE USKLADNIT PRO DALŠÍ POUŽITÍ.

astalon Hůrka 54, 530 02 Pardubice IČ: 27542009, DIČ: CZ27542009		projektovat: Radko Stránský vypracovat: Radko Stránský kontrolovat: Ing. Martin Tábořský dokumentace: DPS číslo zakázky: Z150609 datum: 09/2015 měřítko: 1:100 formát: 7 x A4 změna: -	stavěbník: Pardubický kraj, Komenského nám. 125, Pardubice zakázka: REALIZACE ÚSPOR ENERGIE RYBITVÍ, SOKOLSKÁ 148, 533 54 objekt: SO 02 - A8 dl: D.1.1 - Architektonicko stavební řešení výkres: 1. NP - stávající stav a bourání	číslo: STA D.1 1 č. přílohy: -
---	--	---	---	---