


PŮDORYS 1NP - TESAŘSKÉ A TRUHLÁŘSKÉ DÍLNY

STÁVAJÍCÍ STAV + BOURACÍ PRÁCE

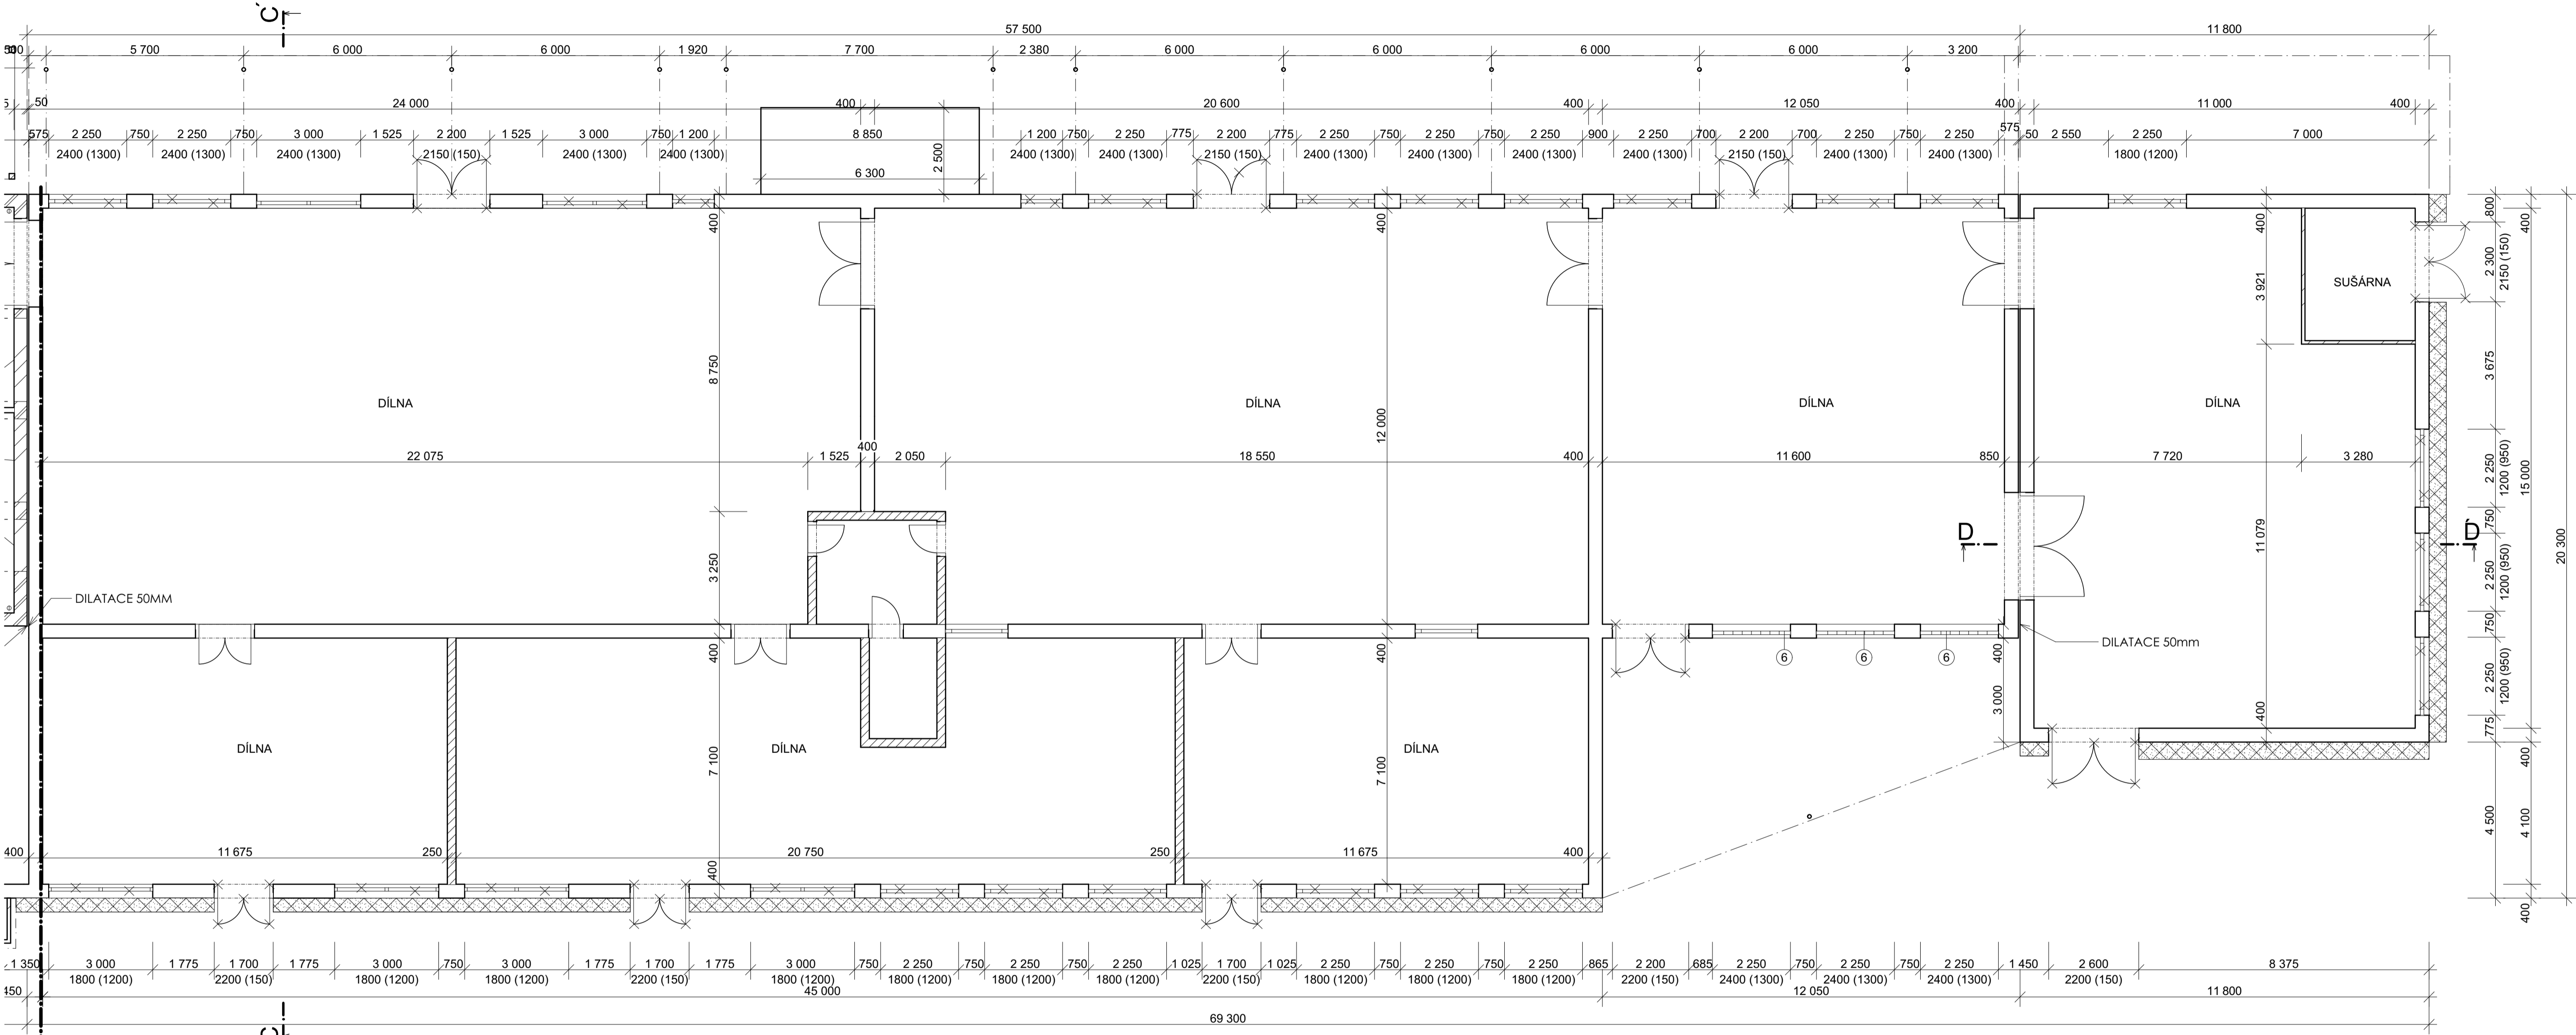

VÝMĚNÍK A
HALA PRO ZEDNÍKY

TESAŘSKÉ A TRUHLÁŘSKÉ DÍLNY

LEGENDA MATERIÁLŮ

- ZDIVO Z TVÁRNIC CD-INA / OSK-A
- ZDIVO PÍLÍŘŮ Z PLNÝCH CIHEL P10
- ZDIVO Z KER. TVÁRNIC LATHERM 24 NA MVC
- ZDIVO Z KER. TVÁRNIC LATHERM 39 NA MVC
- PŘÍČKY
- STÁVAJÍCÍ OKAPOVÝ CHODNÍK ROZEBRAT, ODSTRANIT LOŽE, PO PROVEDENÍ ZATEPLENÍ, DLAŽDICE POLOŽIT ZPĚT

POZNÁMKA:

- STÁVAJÍCÍ DŘEVĚNÁ OKNA BUDOU DEMONTOVÁNA
- STÁVAJÍCÍ OCELOVÁ VRATA A DVEŘE BUDOU VČETNĚ OCELOVÝCH ZÁRUBNÍ VYBOURÁNY, **MIMO VRAT DO SUŠÁRNY!!!**
- U VŠECH OKEN BUDOU DEMONTOVÁNY VNITŘNÍ DŘEVOTŘÍSKOVÉ PARAPETY
- ⑥ STÁVAJÍCÍ LUXFEROVÁ OKNA BUDOU VYBOURÁNA

astalon
Hůrka 54, 530 02 Pardubice
IČ: 27542009, DIČ: CZ27542009

0,000 = STÁVAJÍCÍ ÚROVEŇ PODLAHY 1NP

projektovat:	Ing. Václav Turyna	vypracoval:	Ing. Václav Turyna	kontroloval:	Ing. Martin Tábořský
--------------	--------------------	-------------	--------------------	--------------	----------------------

stavebník:	Pardubický kraj, Komenského nám. 125, Pardubice				
zakázka:	REALIZACE ÚSPOR ENERGIE RYBITVÍ, SOKOLSKÁ 148, 533 54				

objekt:	SO 03 - Dílny
díl:	D.1.1 - Architektonicko stavební řešení
výkres:	PŮDORYS 1NP - TESAŘSKÉ A TRUHLÁŘSKÉ DÍLNY

dokumentace:	DPS
číslo zakázky:	Z150609
datum:	09/2015
měřítko:	1:100
formát:	6xA4
změna:	-

část:	STA	č. přílohy:	02
-------	-----	-------------	----

č. výkresu:	02
-------------	----

