


PŮDORYS 1NP - VÝMĚNÍK A HALA PRO ZEDNÍKY - NAVRŽENÝ STAV

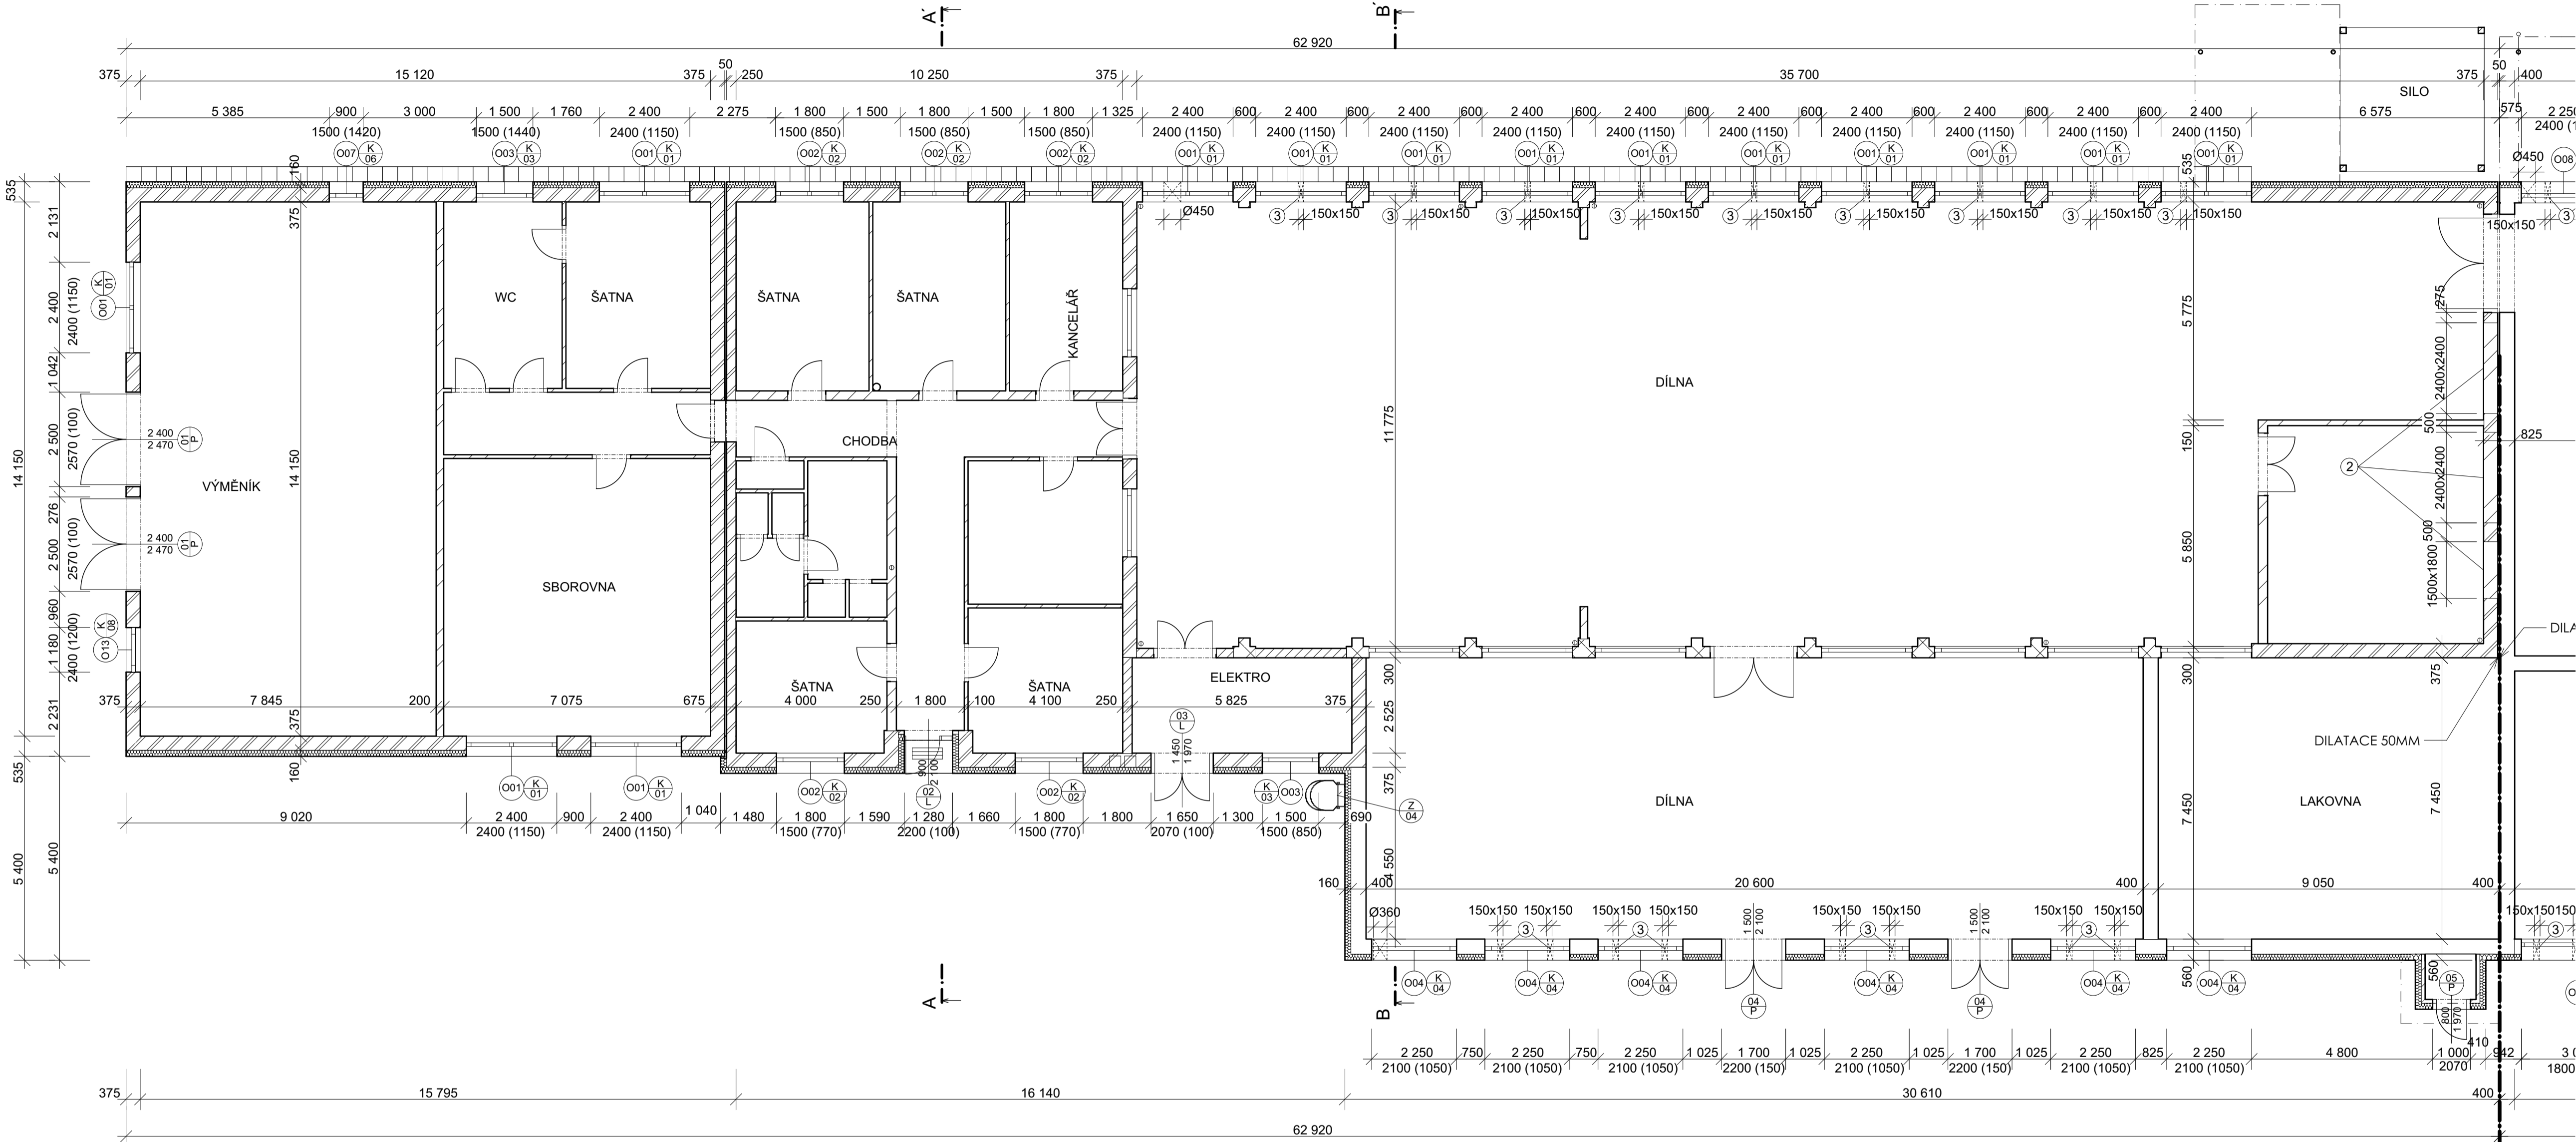

LEGENDA MATERIÁLŮ

	ZDIVO Z TVÁRNIC CD-INA / OSK-A		ZDIVO PILÍŘŮ Z PLNÝCH CÍHEL P10
	ZDIVO Z KER. TVÁRNIC LATHERM 24 NA MVC		ZDIVO Z KER. TVÁRNIC LATHERM 39 NA MVC
	PŘÍČKY		KONTAKTNÍ ZATEPLOVACÍ SYSTÉM S IZOLANTEM: EPS TL. 160 MM + STÁVAJÍCÍ ZDIVO
	NOVÝ OKAPOVÝ CHODNÍK Z BETON. DLAŽDIC 400/400/50MM		


POZNÁMKA:

- PO MONTÁŽI OKEN A PARAPETŮ BUDE VNITŘNÍ OSTĚNÍ ZEDNICKY ZAPRAVENO A VYMALOVÁNO
- V OSTĚNÍ OKENNÍCH OTVORŮ BUDE TL. IZOLACE 30 MM. XPS 30 SF - NENÍ ZAKRESLENO
- V MÍSTECH STÁVAJÍCÍHO A NOVÉHO OKAPOVÉHO CHODNÍČKU BUDE ZATEPLENÍ ZATAŽENO 300 MM POD ÚROVEŇ TERÉNU
- STÁVAJÍCÍ BETONOVÝ CHODNÍK - BEZ ÚPRAV, ZATEPLOVACÍ SYSTÉM OKONČIT NA JEHO HORNÍ HRANĚ
- ② DOZDÍVKY VRAT A OKNA -KER.TVÁRNIC P10 NA MALTU PRO TENKOVRSŤVÉ ZDĚNÍ

LEGENDA SYMBOLŮ:

① DĚŠŤOVÉ POTRUBÍ

- ③ PROSTUPY PRO VĚTRACÍ STĚNOVÉ SETY BUDOU OSAZENY NAD TĚLESEM ÚT, TĚSNĚ POD PARAPETEM, UMÍSTĚNÍ JE KRESLENO JAKO PŘÍBLIŽNÉ VÝŠKA PROSTUPU BUDE ŘEŠENA V RÁMCI KOORDINACE VZT PŘI REALIZACI STAVBY
- VŠECHNY PROSTUPY PRO VZT BUDOU ŘEŠENY NA STAVBĚ V RÁMCI KOORDINACE VZT

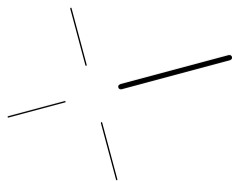

astalon
Hůrka 54, 530 02 Pardubice
IČ: 27542009, DIČ: CZ27542009

0,000 = STÁVAJÍCÍ ÚROVEŇ PODLAHY 1NP

projektovat: Ing. Václav Turyna	vypracoval: Ing. Václav Turyna	kontrolovat: Ing. Martin Tábořský
stavběník: Pardubický kraj, Komenského nám. 125, Pardubice		
zakázka: REALIZACE ÚSPOR ENERGIE RYBITVÍ, SOKOLSKÁ 148, 533 54		
objekt: SO 03 - Dilyny		
díl: D.1.1 - Architektonicko stavební řešení		
výkres: PŮDORYS 1NP - VÝMĚNÍK A HALA PRO ZEDNÍKY - NAVRŽENÝ STAV		
dokumentace: číslo zakázky: datum: měřítko: formát: změna:	DPS Z150609 09/2015 1:100 6x A4 -	č. přílohy: STA 12



Taibg