


- JÍMAČ 1m
- SVORKA OKAPOVÁ
- OZNAČOVACÍ ŠTÍTEK
- SVORKA ZKUŠEBNÍ
- OCHRAN. ÚHELNÍK
- JÍMACÍ VELENÍ AlMgSi 8mm
- Uložení na podpěrách

KAŽDÝ SVOD BUDE NAPOJEN NA DVĚ ZEMNÍČÍ TYČE O DÉLCE 2m,
UMÍSTĚNÉ VEDLE SEBE A ZATLUČENÉ DO ZEMĚ

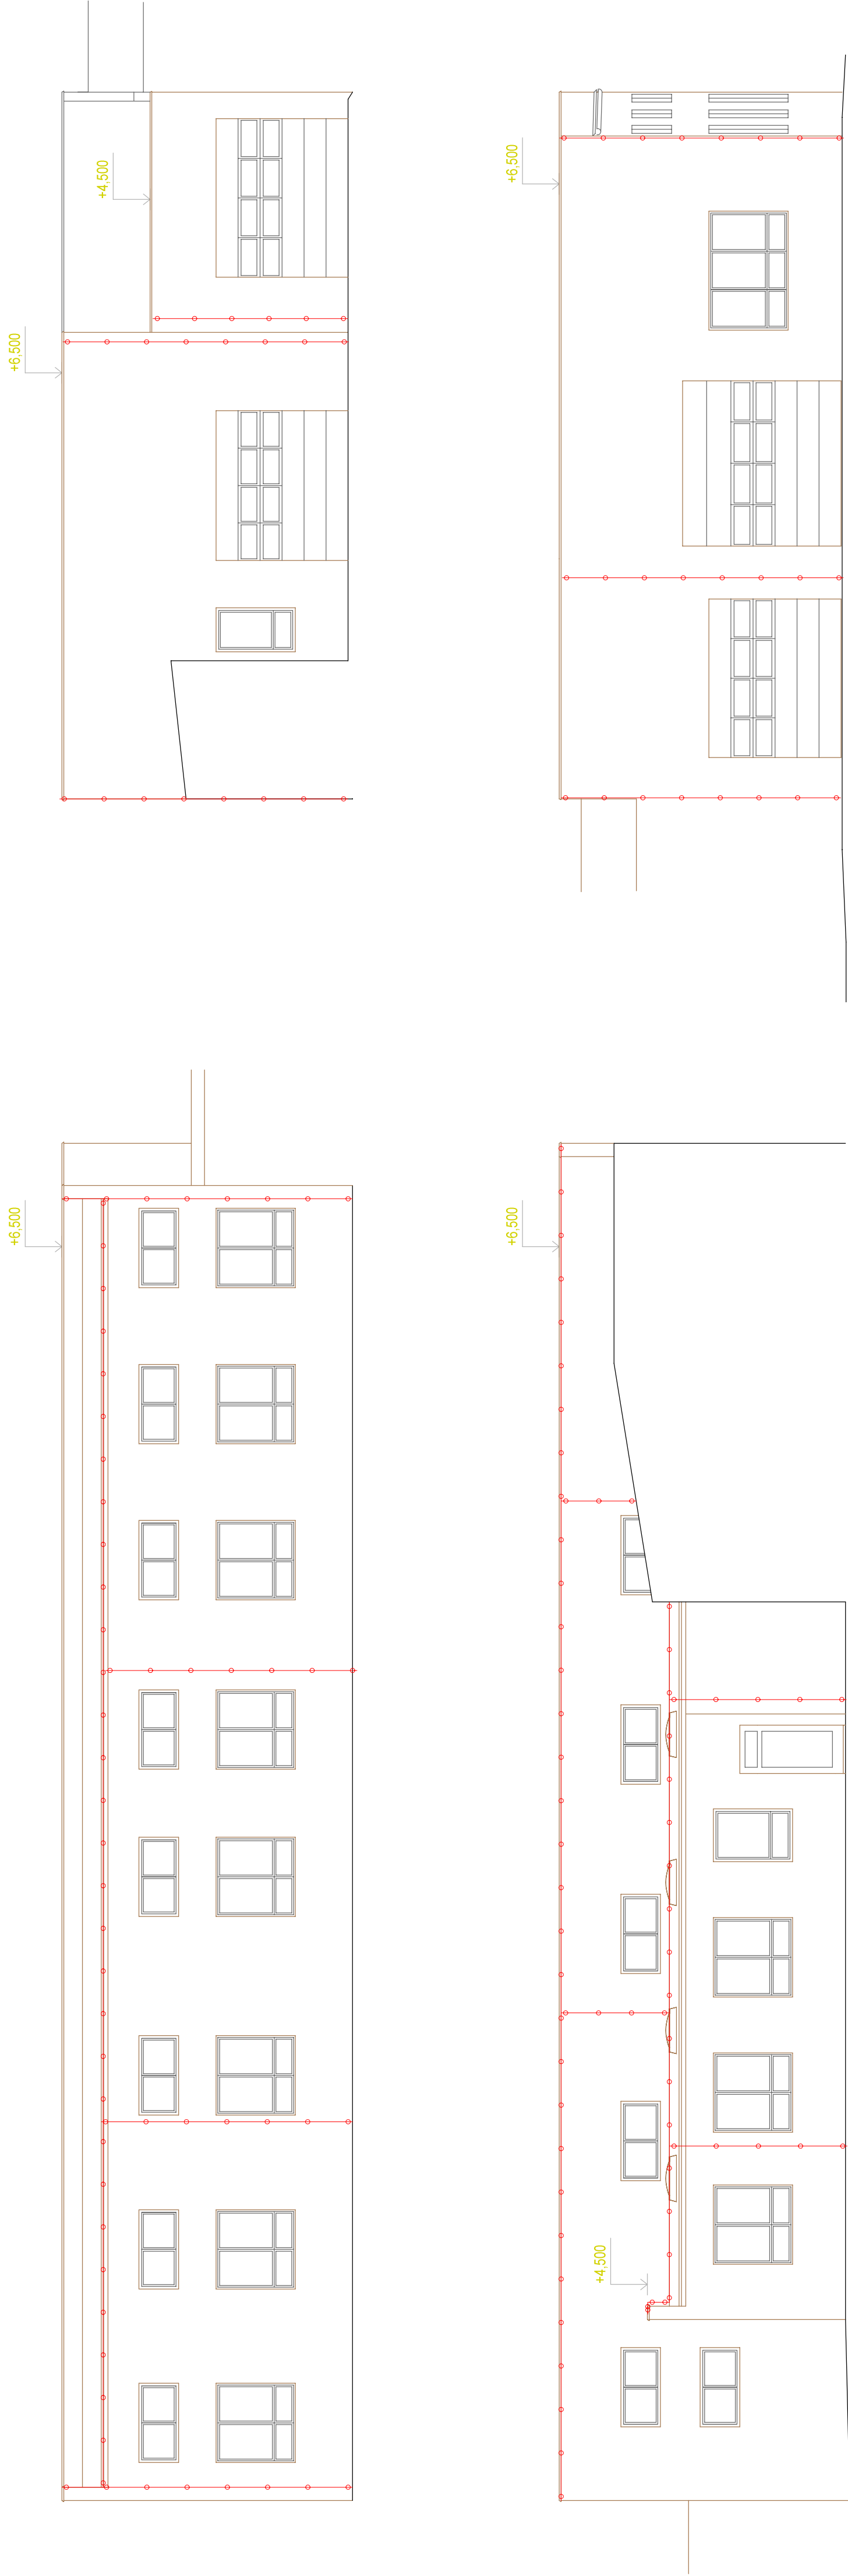

Ochrana autorským právem od autora Ochrana - proudovým chráněním - pospojováním				KRESLIL: Ing. Horák Lukáš	
ApA ARCHITECTURA A PROJEKTOVÁNÍ PROJEKTOVÉ A VÝTVARNÉ PRÁCE - REALITNÍ KANCELÁŘ INŽENÝRSKÁ ČINNOST - KRESLENÍ A DOKUMENTACE				VYPRACOVAL: ZODP. PROJEKTANT: Ing. Stanislav Lejšek	
517 54 V A M B E R K Ing. Stanislav Lejšek IČ: 64255727 Odborná způsobilost: 135 694 344 151				KONTROLOVAL: KRAJ PARDUBICKÝ	
OBJEKT: STAVBA KRAJ PARDUBICKÝ MÍSTO STAVBY: KRAJ PARDUBICKÝ				MUJ HOLICE	
MÍSTO STAVBY: KRAJ PARDUBICKÝ				FORMÁT: A1	
NÁZEV: STŘEDNÍ ŠKOLA A AUTOMOBILNÍ HOLICE				DATUM: 5/2017	
OBJEKT: G				STUPEŇ: PDPS	
ČÁST: D.1.4.EI				C. ZÁKAZKY: H012017	
DRUH DOKUMENTU: OCHRANA PŘED BLESKEM				ARCH. Č.: 0600172	
				KOTY V: mm	
				MĚŘÍTKO: 1:100	
				ČÍSLO DOKUMENTU: D.1.4.EI.06	