


POZNÁMKA :

Před zahájením zemních prací je investor povinen vyzvat všechny majitele a správce podzemních sítí k jejich přesnému vytyčení a dozoru a v průběhu prací dbát, aby nedošlo k jejich poškození. Při styku s jiným podzemním vedením je nutno dodržet vzájemné vzdálenosti podle ČSN 73 6005 a podmínky správců vedení.

LEGENDA OBJEKTŮ:

- OBJEKT C - STAVEBNÍ PRÁCE
- OBJEKT D - STAVEBNÍ PRÁCE
- OBJEKT E - STAVEBNÍ PRÁCE
- OBJEKT F - STAVEBNÍ PRÁCE
- OBJEKT G - STAVEBNÍ PRÁCE

k.ú. HOLICE v ČECHÁCH
SITUACE M 1 : 500

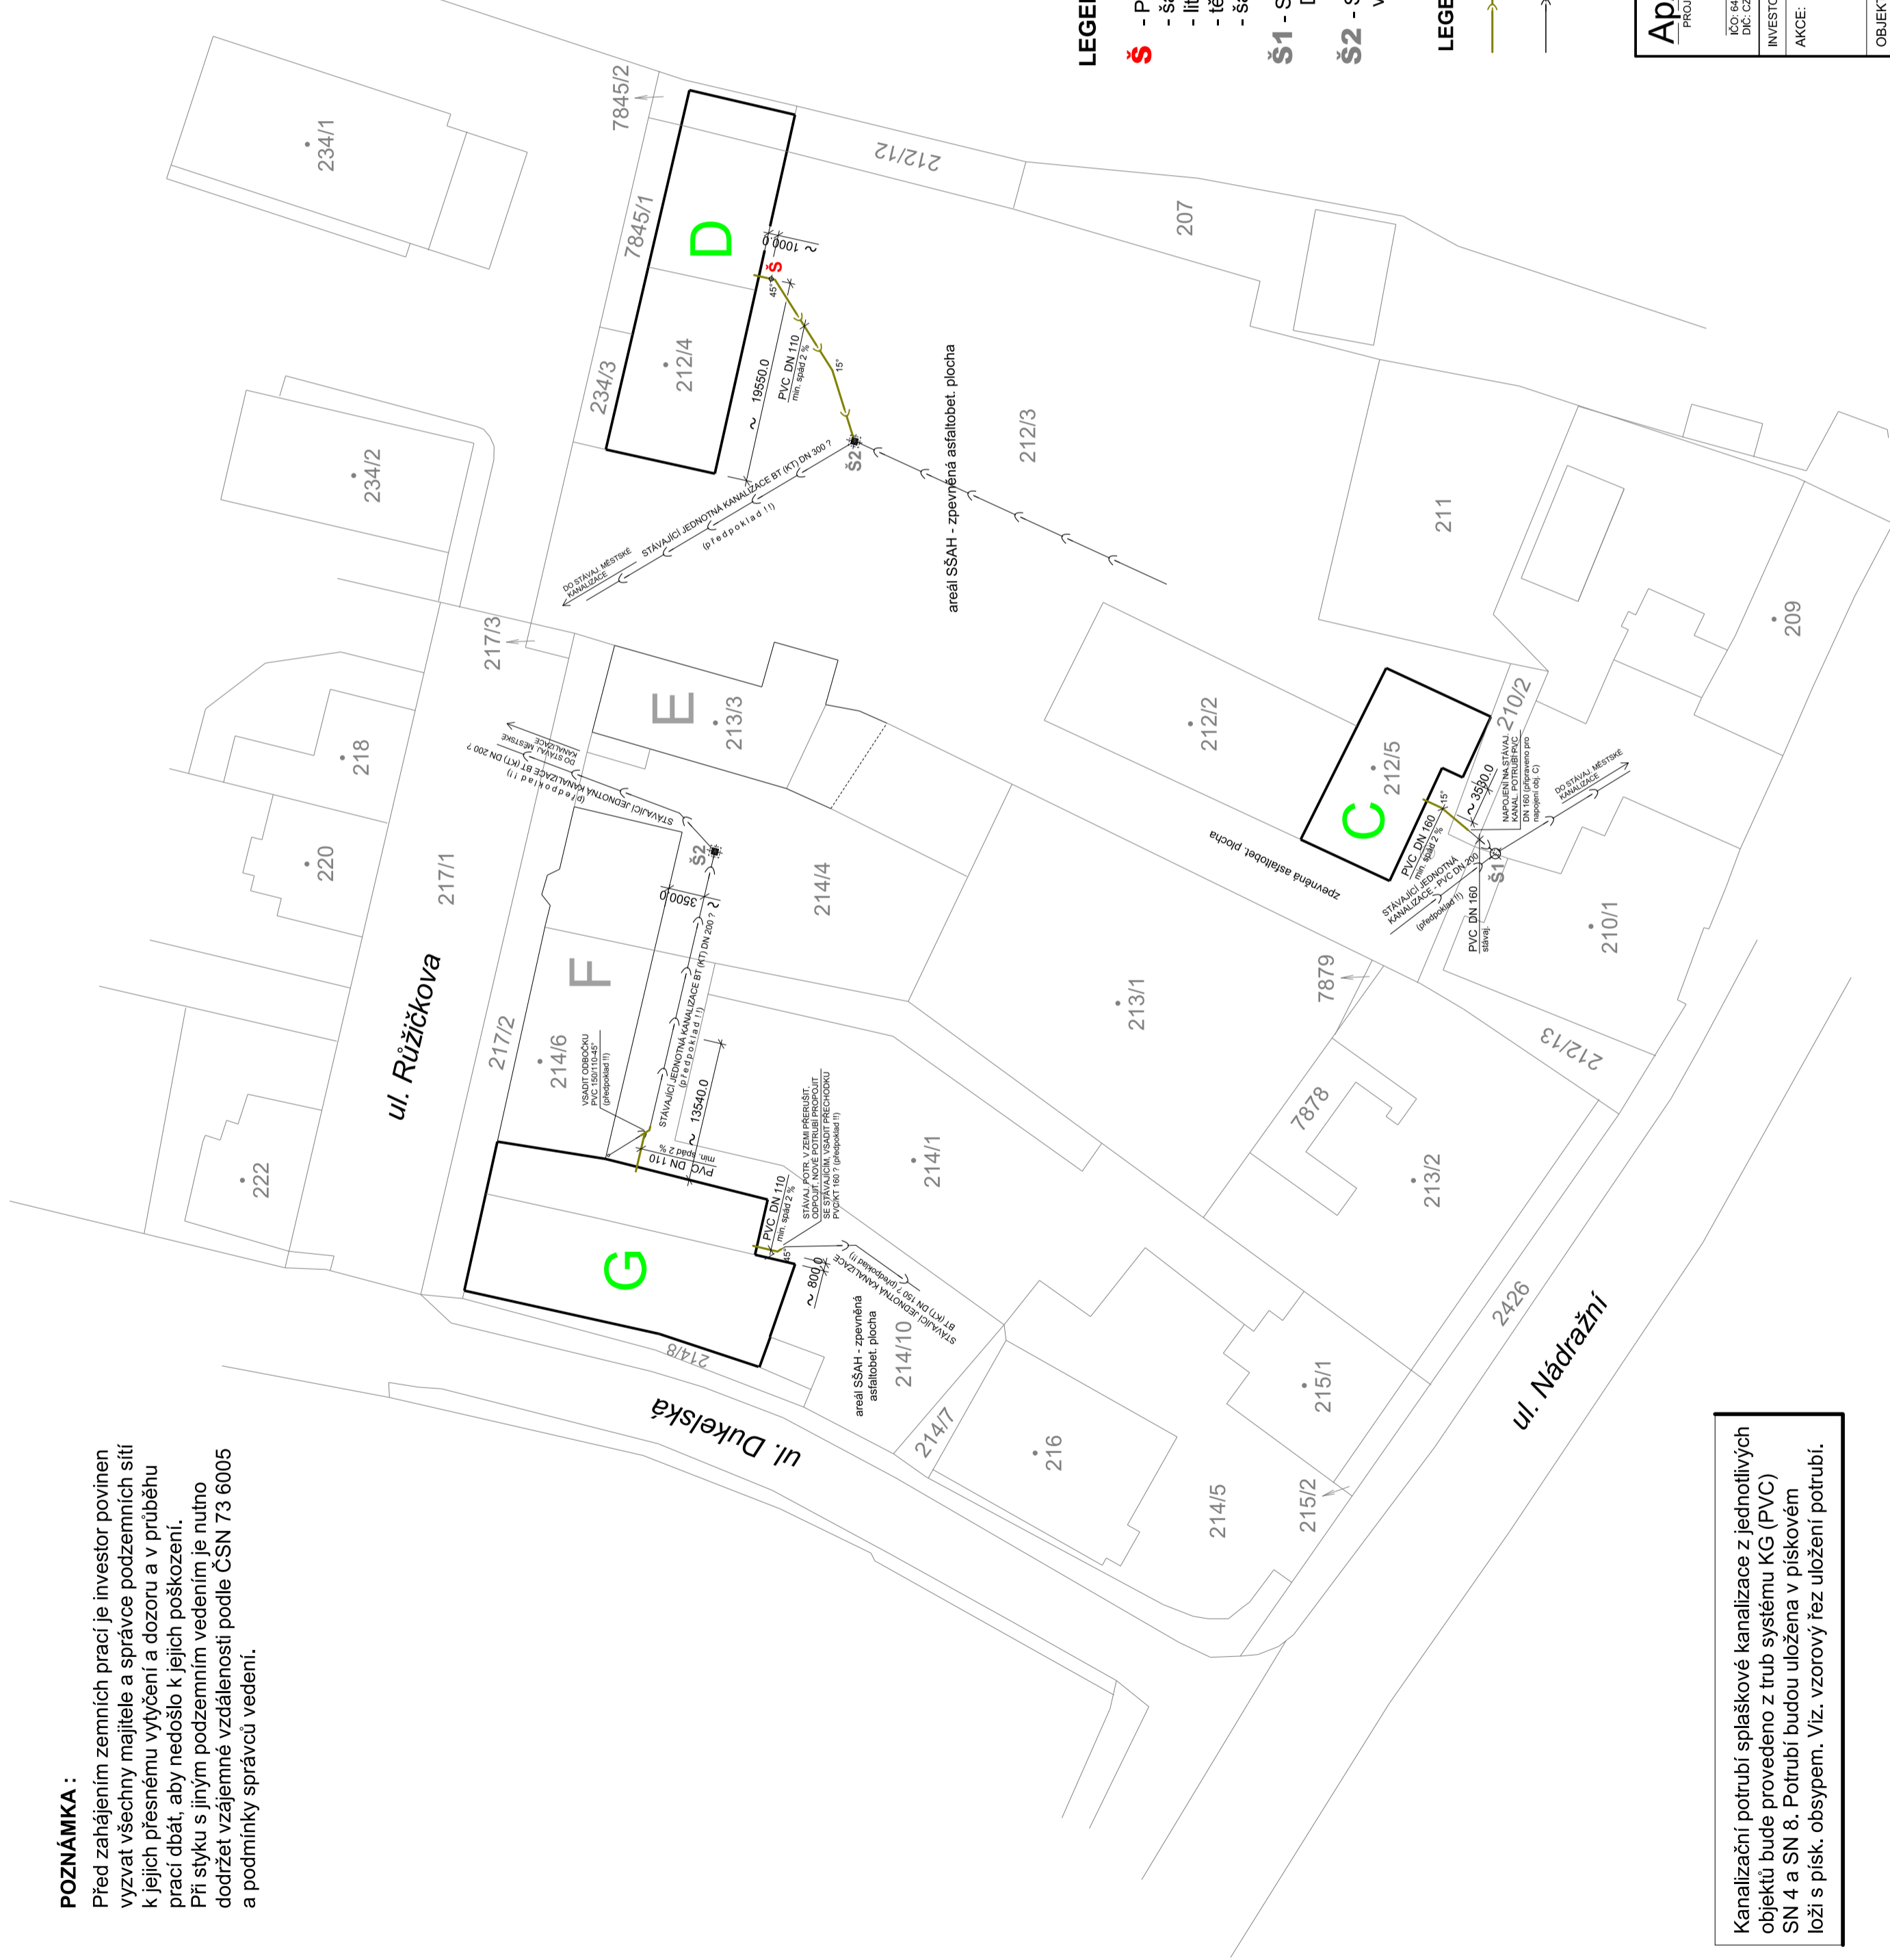

LEGENDA :

- Plastová typová revizní šachta RV šachtový systém DN 400/110 mm
- šachtové dno RVD-P pro hladké potrubí DN 400/110 (typ přímý)
- litinový poklop D400 (40 t) bez odvětrání
- těsnící guma pro šachtovou rouru
- šachtová trouba hladká bez hrdla RVT DN 400

- S1** - Stávající typová vstupní kanalizační revizní šachta DN 1000 se vstupním litinovým poklopem d 600 mm
- S2** - Stávající beton. šachta š. cca 1000 mm s litinovou mříží vel. 600 x 600 mm

LEGENDA POTRUBÍ :

- Kanalizace svodné potrubí-spláskové odpadní vody
- z objektu - potrubí systém KG (PVC)
- Stávající jednotná kanalizace v areálu SŠAH - potrubí z trub PVC, KT nebo BT (předpoklad I)

Kanalizační potrubí spláskové kanalizace z jednotlivých objektů bude provedeno z trub systému KG (PVC) SN 4 a SN 8. Potrubí budou uložena v pískovém loži s písk. obšypem. Viz. vzorový řez uložení potrubí.

| | | | | |
|---|---|-------------------------------------|--|-------------------------------|
| ApA ARCHITEKTONICKO - PROJEKTOVÝ ATELIER PROJEKTOVÉ A VÝTVARNÉ PRÁCE - INŽENÝRSKÁ ČINNOST Smluvní síla: 100 IČO: 14292327 DIČ: 224805527 | HLAVNÍ INŽENÝR PROJEKTU: ING. S. LEŠKA PROJEKTOVÝ INŽENÝR: ING. S. LEŠKA ZODP. PROJEKTANT PROFESE: S. FUKSA slavomir.fuka@vasep.cz | | VÝPRAVOVÁL: S. FUKSA slavomir.fuka@vasep.cz | |
| | MJ: HOLICE | MÍSTO STAVBY: k.ú. Holice v Čechách | | KRAJ: PARDUBICKÝ |
| | INVESTOR: PARDUBICKÝ KRAJ, Komunálního nám. č.p. 125, 530 02 Pardubice | | ÚČEL: PD | |
| | AKCE: STŘEDNÍ ŠKOLA AUTOMOBILNÍ HOLICE MODERNIZACE DÍLEN ODSORBÉHO VÝCVIKU A PRAXE | | DATUM: 05/2017 | |
| OBJEKT: OBJEKT C - STAVEBNÍ PRÁCE | ČÁST: D.1.4.1 ZDRAVOTNÉ TECHNICKÉ INSTALACE | | Č. ZAK.: 201701 | |
| | | | ARCHIV: 201701 | |
| | | | FORMAT: 4 x A4 | |
| | | | KOTÝ V: mm | |
| OBSAH: Situace M 1 : 500 | | ZMĚNA: | | Č. VÝKRESU: M 1:500 D.1.4.1-2 |


POZNÁMKA :

Před zahájením zemních prací je investor povinen vyzvat všechny majitele a správce podzemních sítí k jejich přesnému vytyčení a dozoru a v průběhu prací dbát, aby nedošlo k jejich poškození. Při styku s jiným podzemním vedením je nutno dodržet vzájemné vzdálenosti podle ČSN 73 6005 a podmínky správců vedení.

LEGENDA OBJEKTŮ:

- OBJEKT C - STAVEBNÍ PRÁCE
- OBJEKT D - STAVEBNÍ PRÁCE
- OBJEKT E - STAVEBNÍ PRÁCE
- OBJEKT F - STAVEBNÍ PRÁCE
- OBJEKT G - STAVEBNÍ PRÁCE

k.ú. HOLICE v ČECHÁCH
SITUACE M 1 : 500

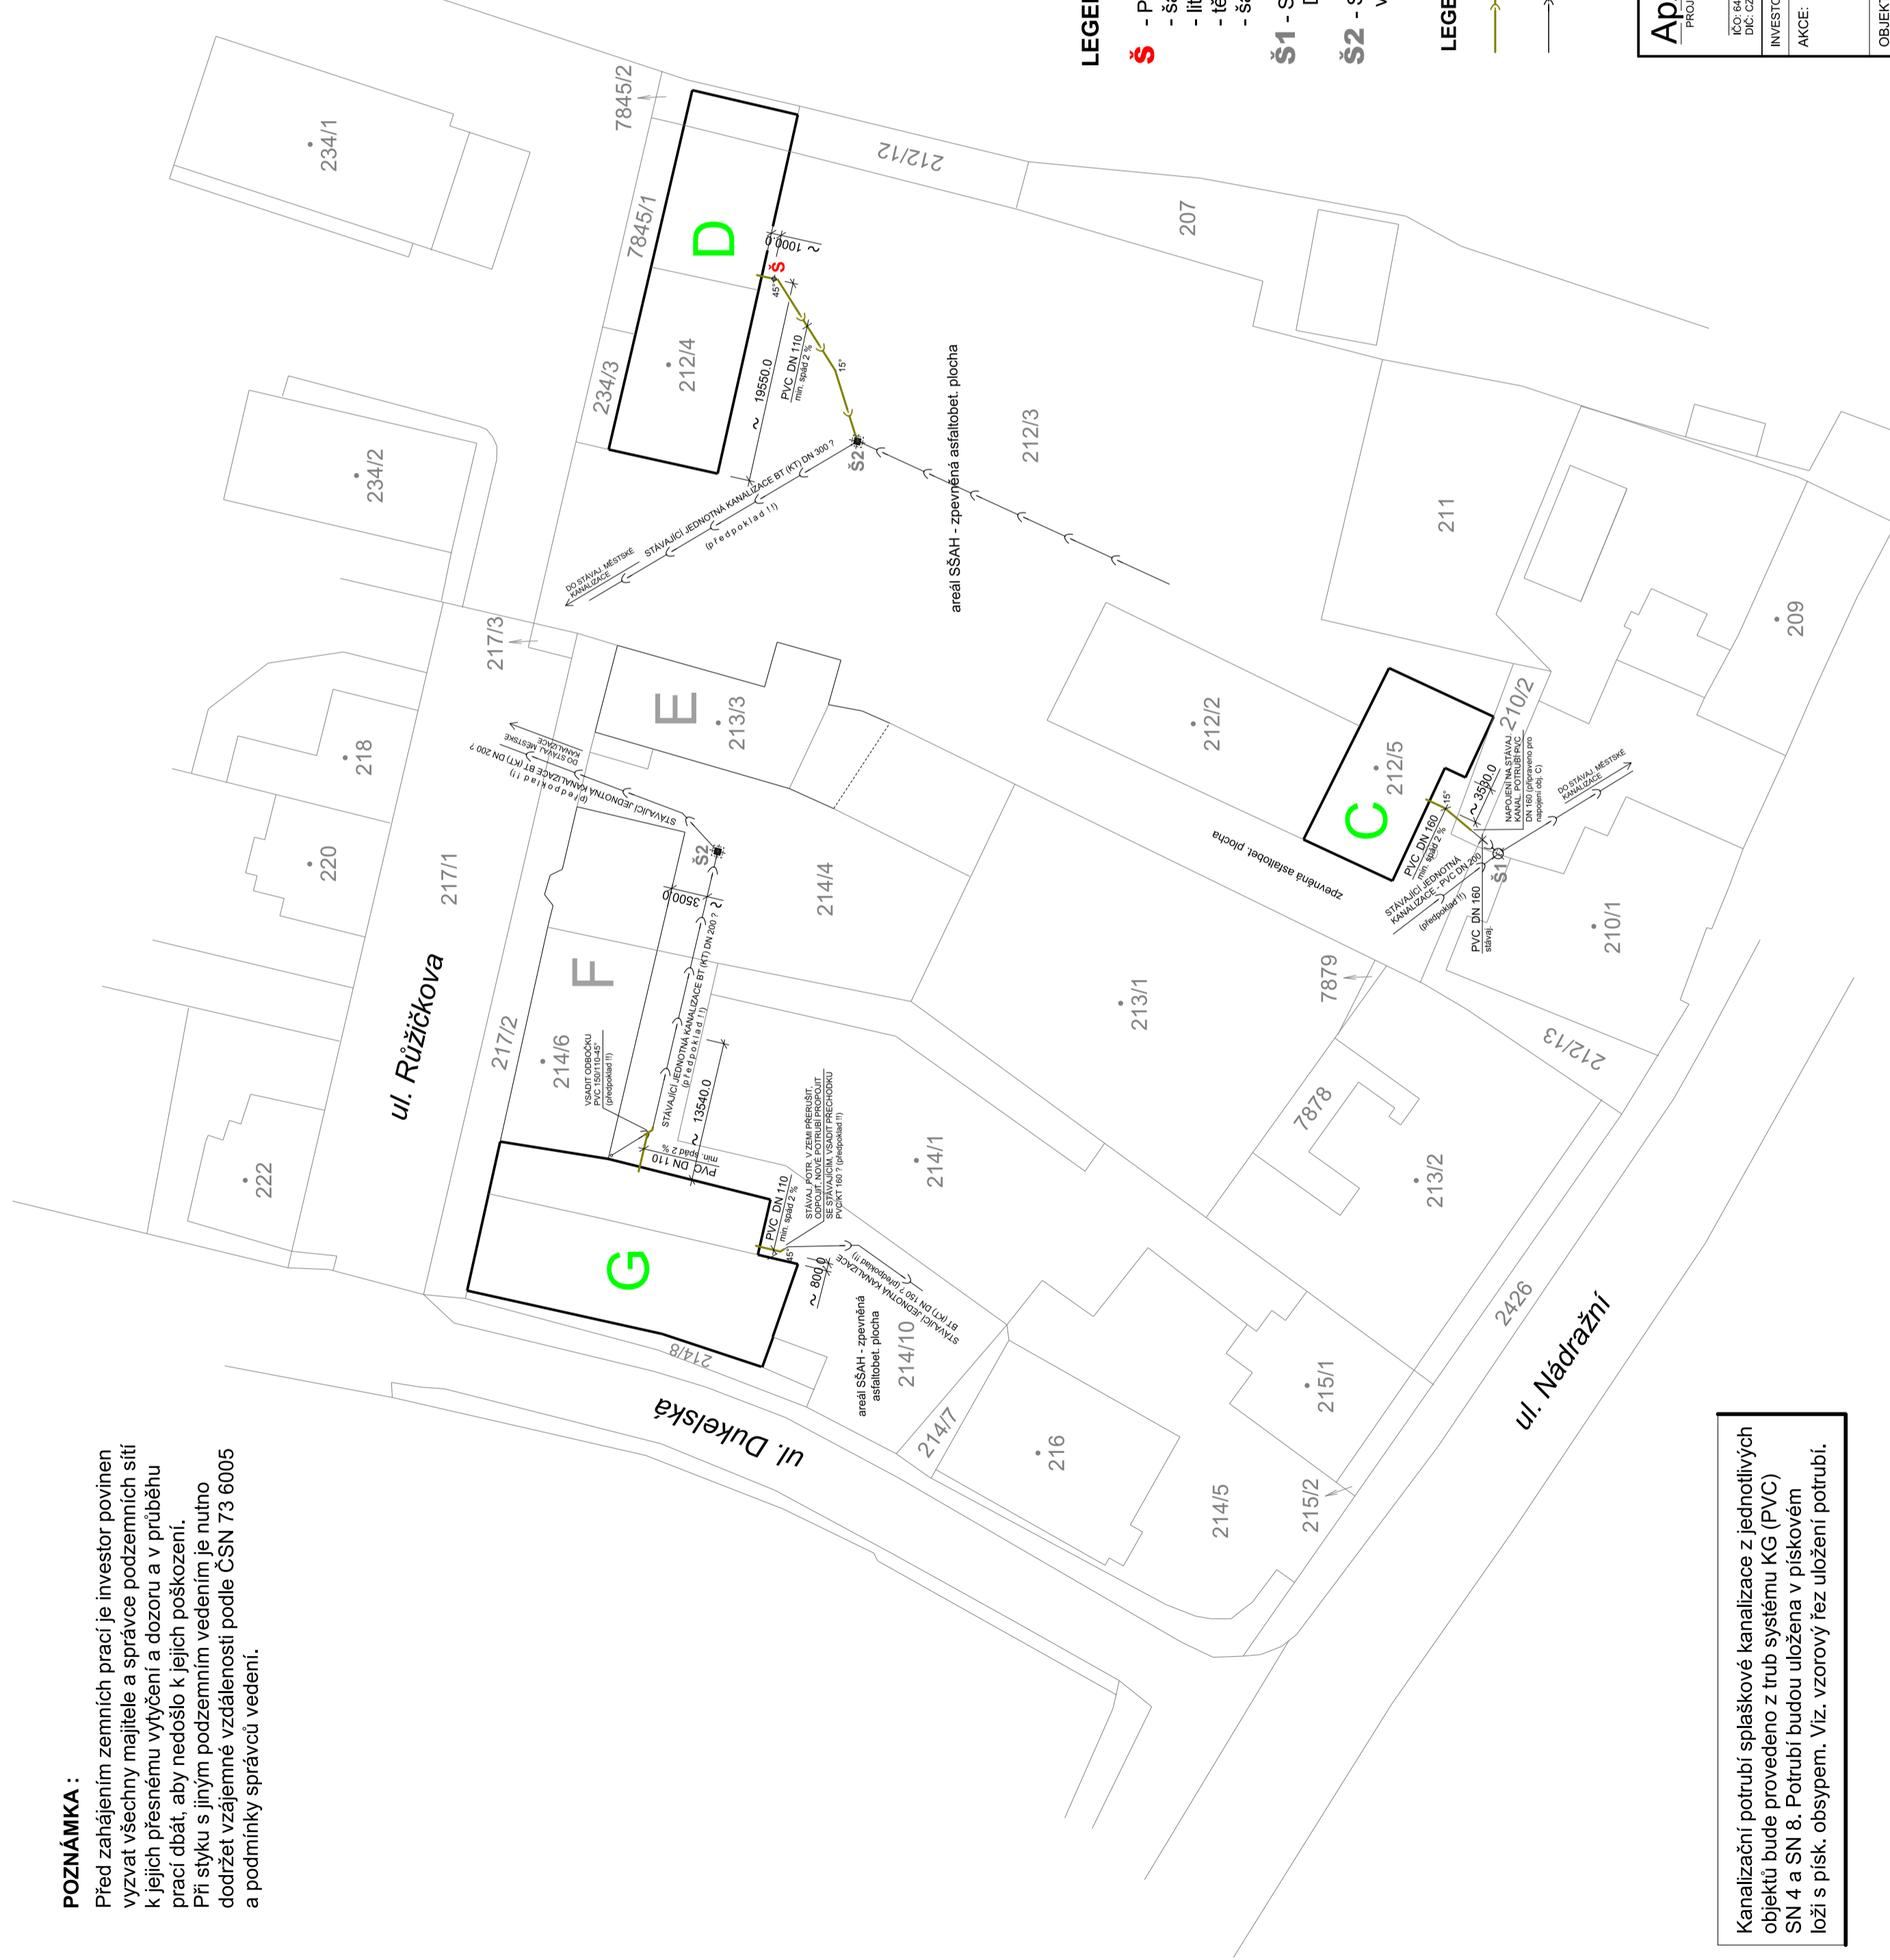

LEGENDA :

- Plastová typová revizní šachta RV šachtový systém DN 400/110 mm
- šachtové dno RVD-P pro hladké potrubí DN 400/110 (typ přímý)
- litinový poklop D400 (40 t) bez odvětrání
- těsnící guma pro šachtovou rouru
- šachtová trouba hladká bez hrdla RVT DN 400

- S1** - Stávající typová vstupní kanalizační revizní šachta DN 1000 se vstupním litinovým poklopem d 600 mm
- S2** - Stávající beton. šachta š. cca 1000 mm s litinovou mříží vel. 600 x 600 mm

LEGENDA POTRUBÍ :

- Kanalizace svodné potrubí-spláskové odpadní vody
- z objektu - potrubí systém KG (PVC)
- Stávající jednotná kanalizace v areálu SŠAH - potrubí z trub PVC, KT nebo BT (předpoklad I)

Kanalizační potrubí spláskové kanalizace z jednotlivých objektů bude provedeno z trub systému KG (PVC) SN 4 a SN 8. Potrubí budou uložena v pískovém loži s písk. obšypem. Viz. vzorový řez uložení potrubí.

| | | | | |
|---|---|-------------------------------------|--|-------------------------------|
| ApA ARCHITEKTONICKO - PROJEKTOVÝ ATELIER PROJEKTOVÉ A VÝTVARNÉ PRÁCE - INŽENÝRSKÁ ČINNOST Smluvní síla: 100 IČO: 14292327 DIČ: 224805527 | HLAVNÍ INŽENÝR PROJEKTU: ING. S. LEŠKA PROJEKTOVÝ INŽENÝR: ING. S. LEŠKA ZODP. PROJEKTANT PROFESE: S. FUKSA slavomir.fuka@vasep.cz | | VÝPRAVOVÁL: S. FUKSA slavomir.fuka@vasep.cz | |
| | MJ: HOLICE | MÍSTO STAVBY: k.ú. Holice v Čechách | | KRAJ: PARDUBICKÝ |
| | INVESTOR: PARDUBICKÝ KRAJ, Komunálního nám. č.p. 125, 530 02 Pardubice | | ÚČEL: PD | |
| | AKCE: STŘEDNÍ ŠKOLA AUTOMOBILNÍ HOLICE MODERNIZACE DÍLEN ODSORBÉHO VÝCVIKU A PRAXE | | DATUM: 05/2017 | |
| OBJEKT: OBJEKT C - STAVEBNÍ PRÁCE | ČÁST: D.1.4.1 ZDRAVOTNÉ TECHNICKÉ INSTALACE | | Č. ZAK.: 201701 | |
| | | | ARCHIV: 201701 | |
| | | | FORMAT: 4 x A4 | |
| | | | KOTÝ V: mm | |
| OBSAH: Situace M 1 : 500 | | ZMĚNA: | | Č. VÝKRESU: M 1:500 D.1.4.1-2 |