



PŮDORYS M 1 : 100

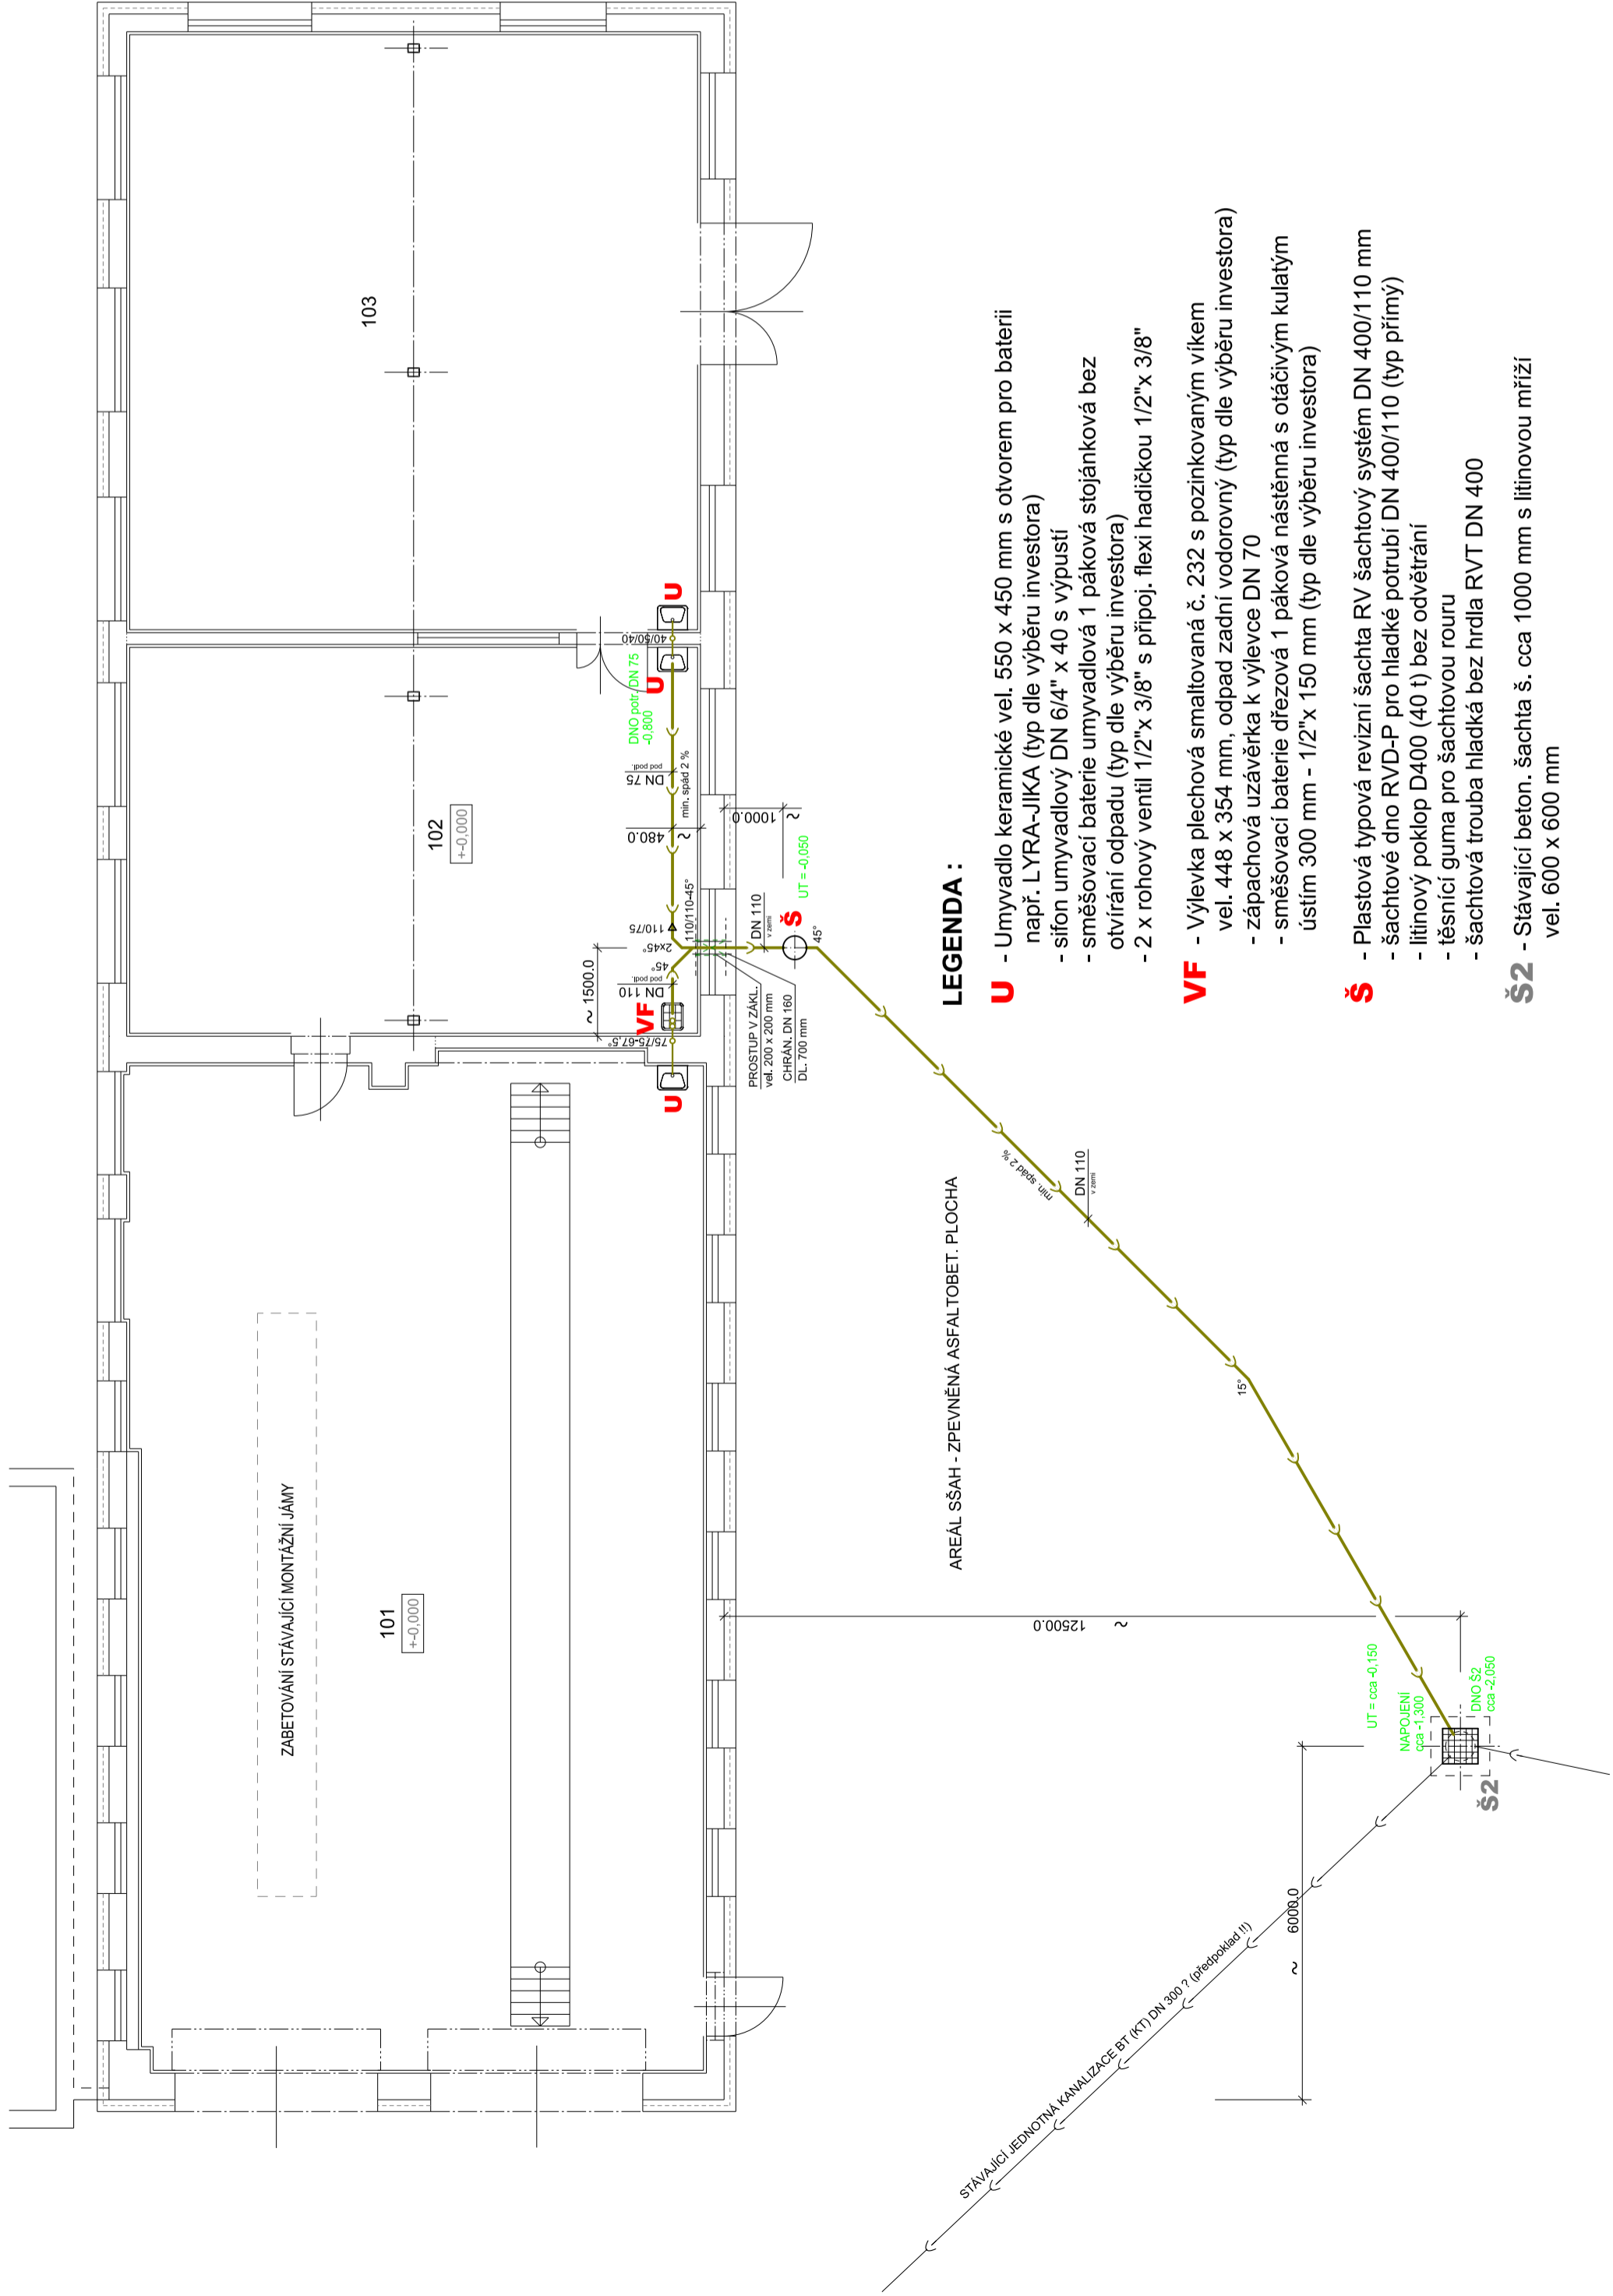


PŮDORYS M 1 : 100

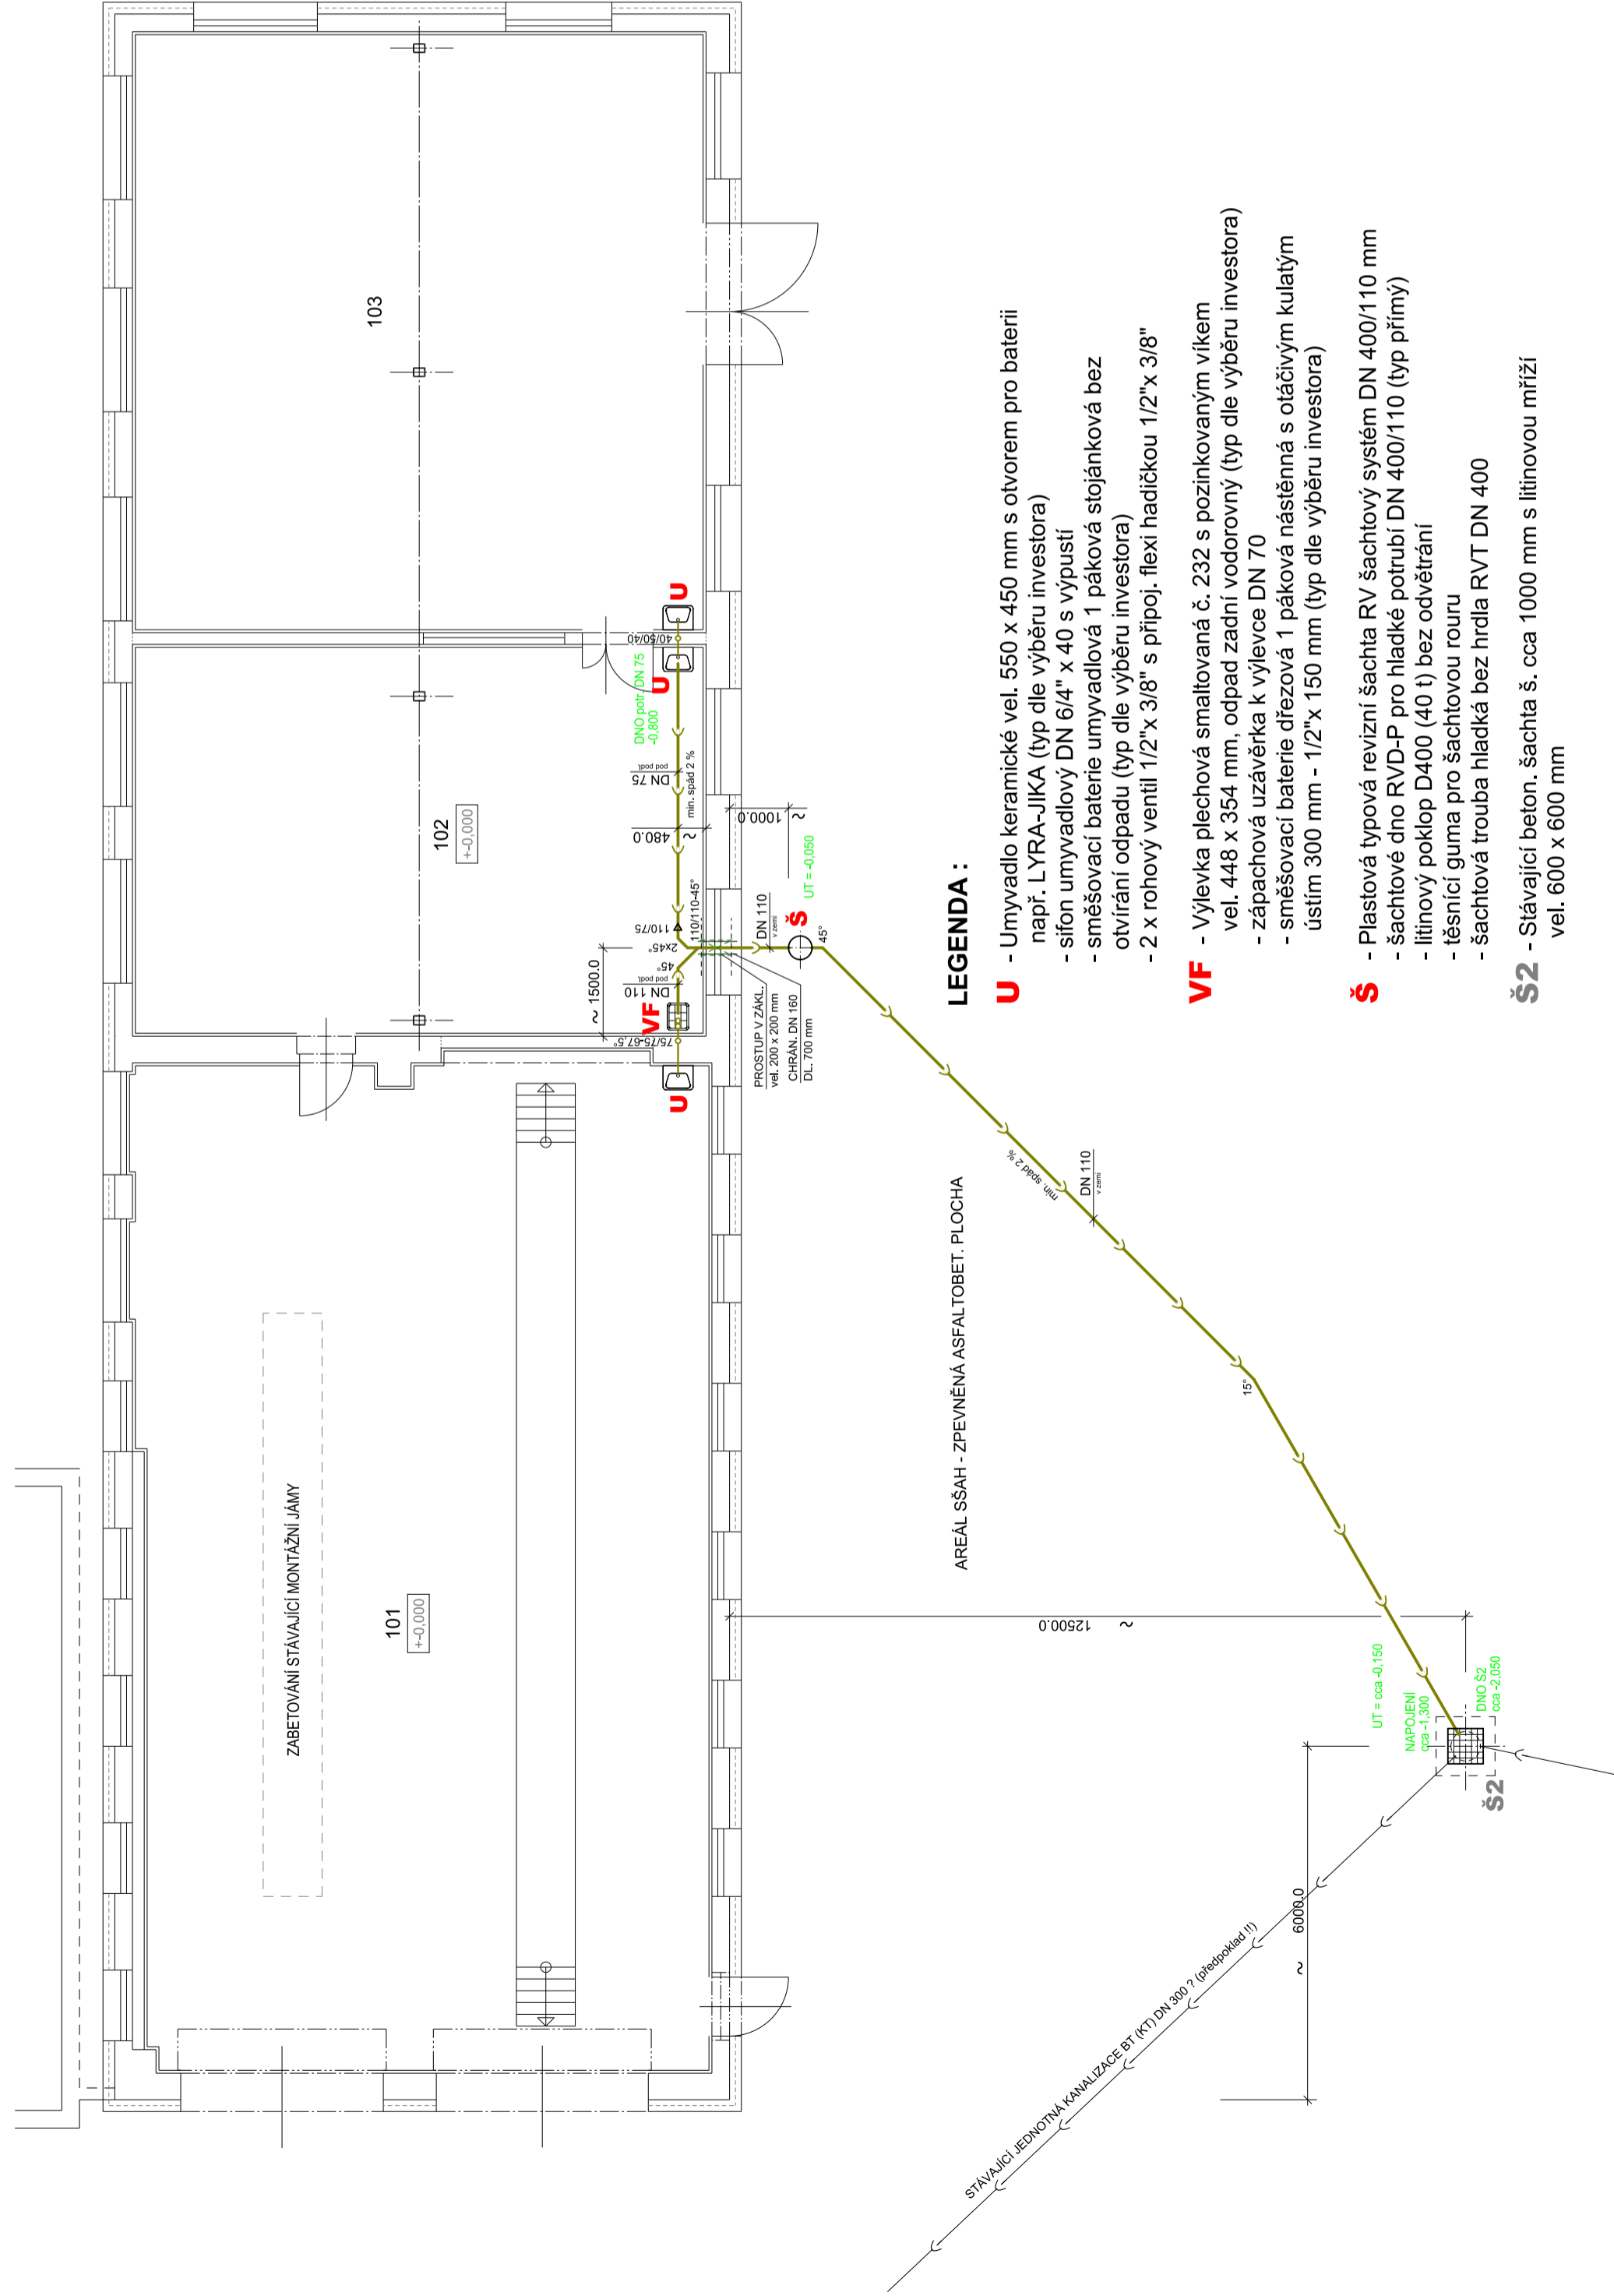

LEGENDA MÍSTNOSTÍ:

Č. MÍST.	NAZEV MÍSTNOSTI	PLOCHA M ²
101	DÍLNA PRO OPRAVY NÁKLADNÍCH AUTOMOBILŮ A AUTOBUSŮ	168,6
102	DÍLNA PRO RUČNÍ ZPRACOVÁNÍ	64,8
103	DÍLNA PRO STROJNÍ ZPRACOVÁNÍ	99,3

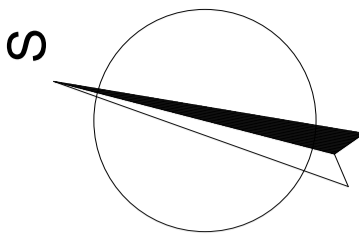

Svodné kanalizační potrubí bude provedeno z trub systému KG (PVC) a systému HT (PPs). Bude uloženo v písek, loží pod podlahou. Stoupací potrubí bude kotveno ve zdivu a bude provedeno z trub systému HT (PPs).


LEGENDA POTRUBÍ:

- Kanalizace svodné potrubí - splaškové odpadní vody
- Kanalizace odpadní a přípojovací potrubí - systém HT (PPs)
- Stávající jednotná kanalizace v areálu SŠAH - trouby KT nebo BT (předpoklad)

[illegible]

LEGENDA MÍSTNOSTÍ:

Č. MÍST.	NÁZEV MÍSTNOSTI	PLOCHA M ²
101	DÍLNA PRO OPRAVY NÁKLADNÍCH AUTOMOBILŮ A AUTOBUSŮ	188,6
102	DÍLNA PRO RUČNÍ ZPRACOVÁNÍ	64,8
103	DÍLNA PRO STROJNÍ ZPRACOVÁNÍ	99,3

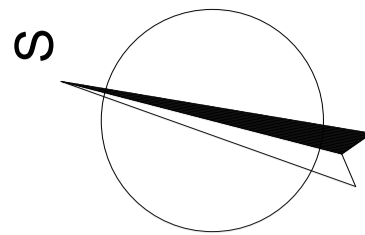

Svodné kanalizační potrubí bude provedeno z trub systému KG (PVC) a systému HT (PPs). Bude uloženo v písk. loži pod podlahou. Stoupací potrubí bude kotveno ve zdivu a bude provedeno z trub systému HT (PPs).

LEGENDA POTRUBÍ:

- Kanalizace svodné potrubí - spláskové odpadní vody
z objektu - potrubí systém KG (PVC)
Kanalizace odpadní a přípojkové potrubí -
systém HT (PPs)
Stavující jednotna kanalizace v areálu SŠAH -
troubky KT nebo BT (předpoklad)

[illegible]