
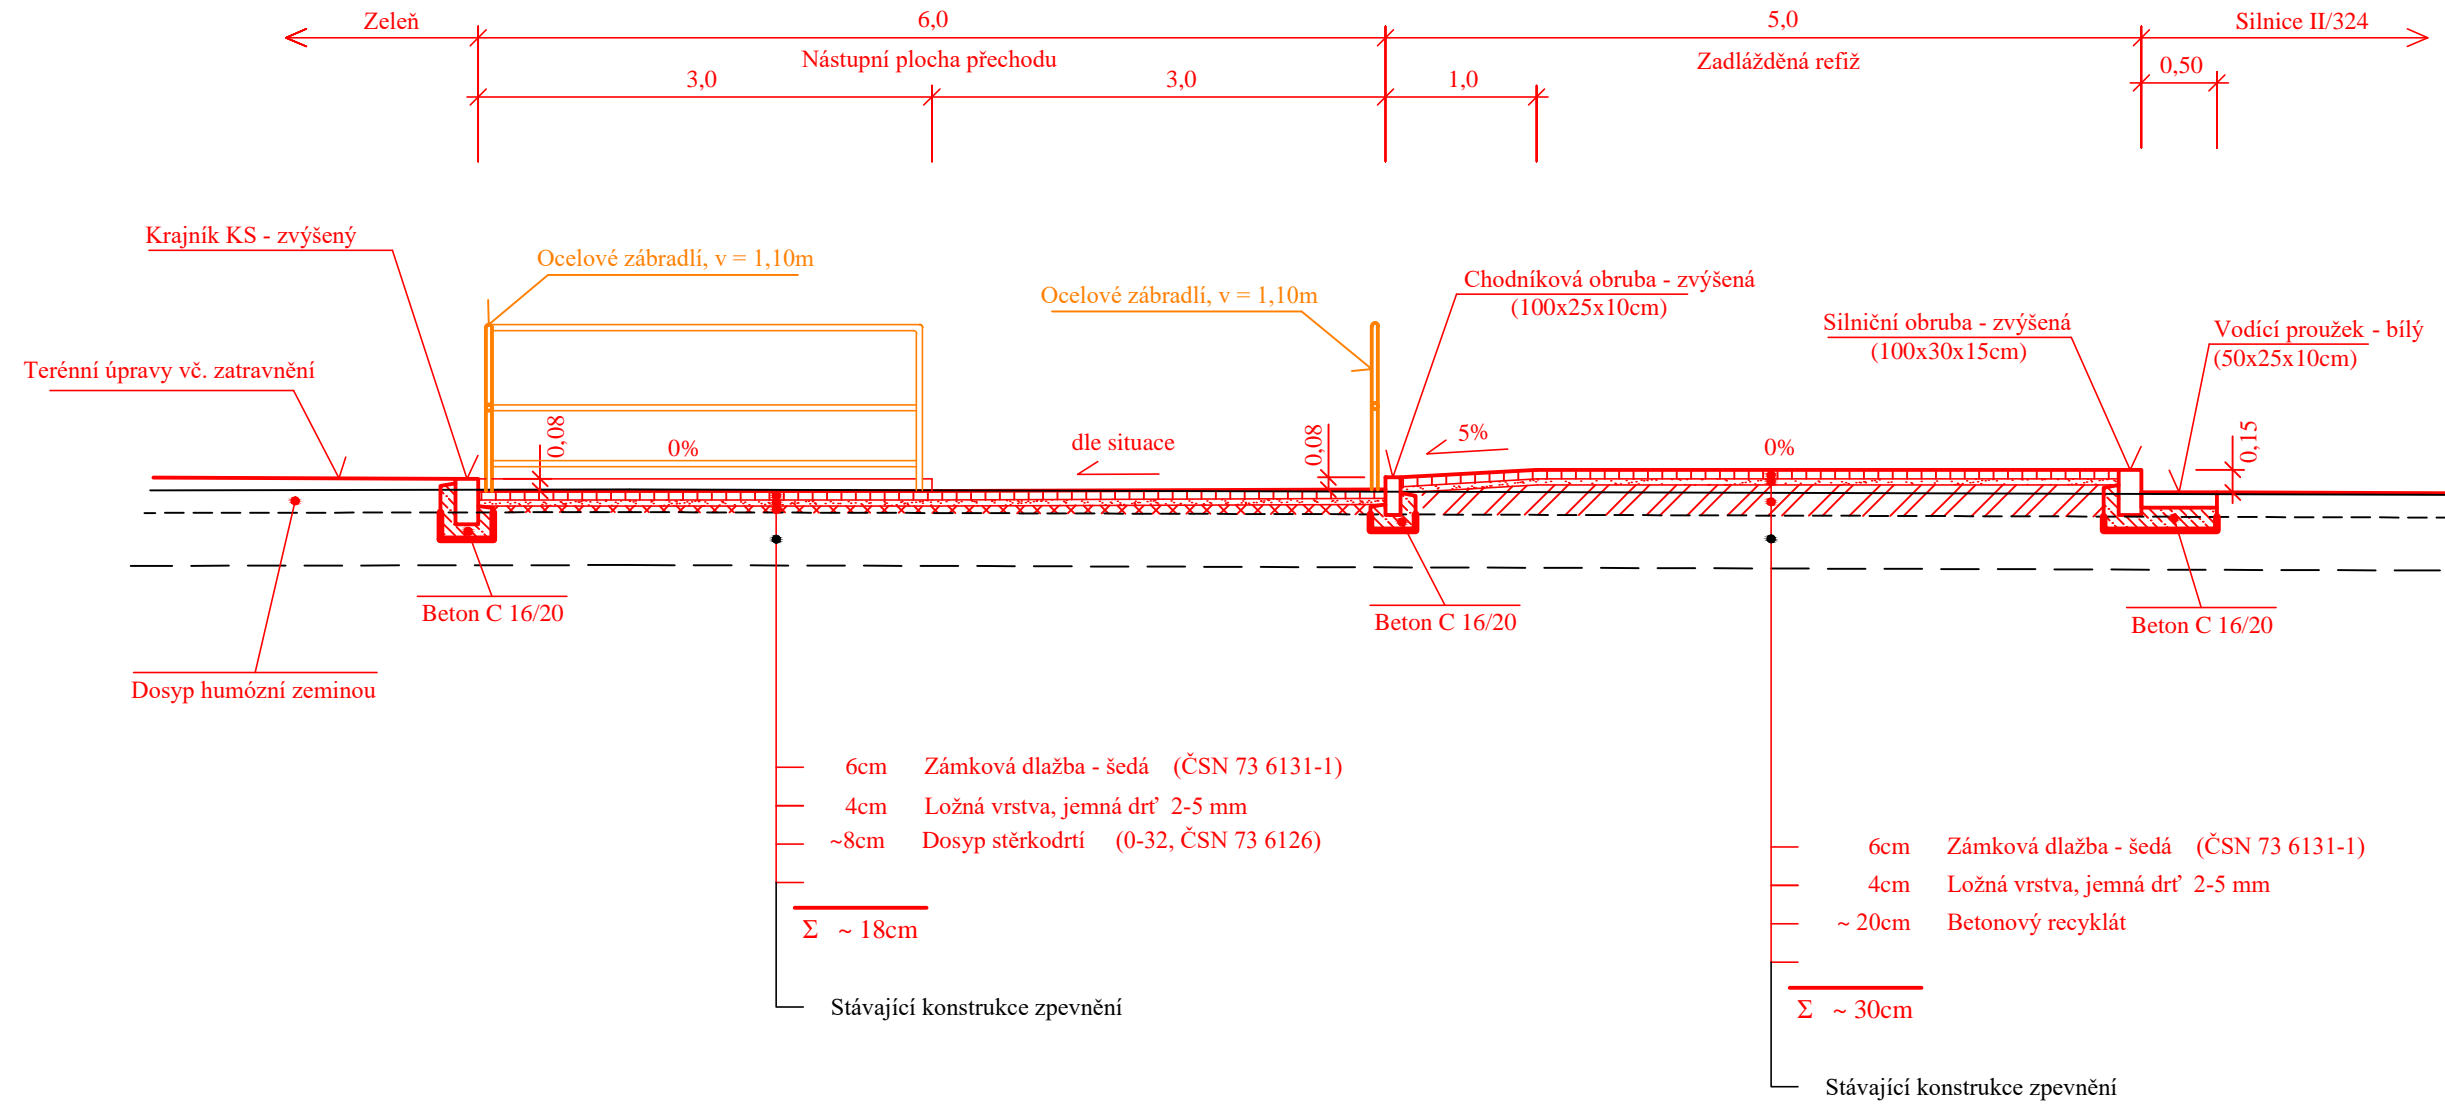
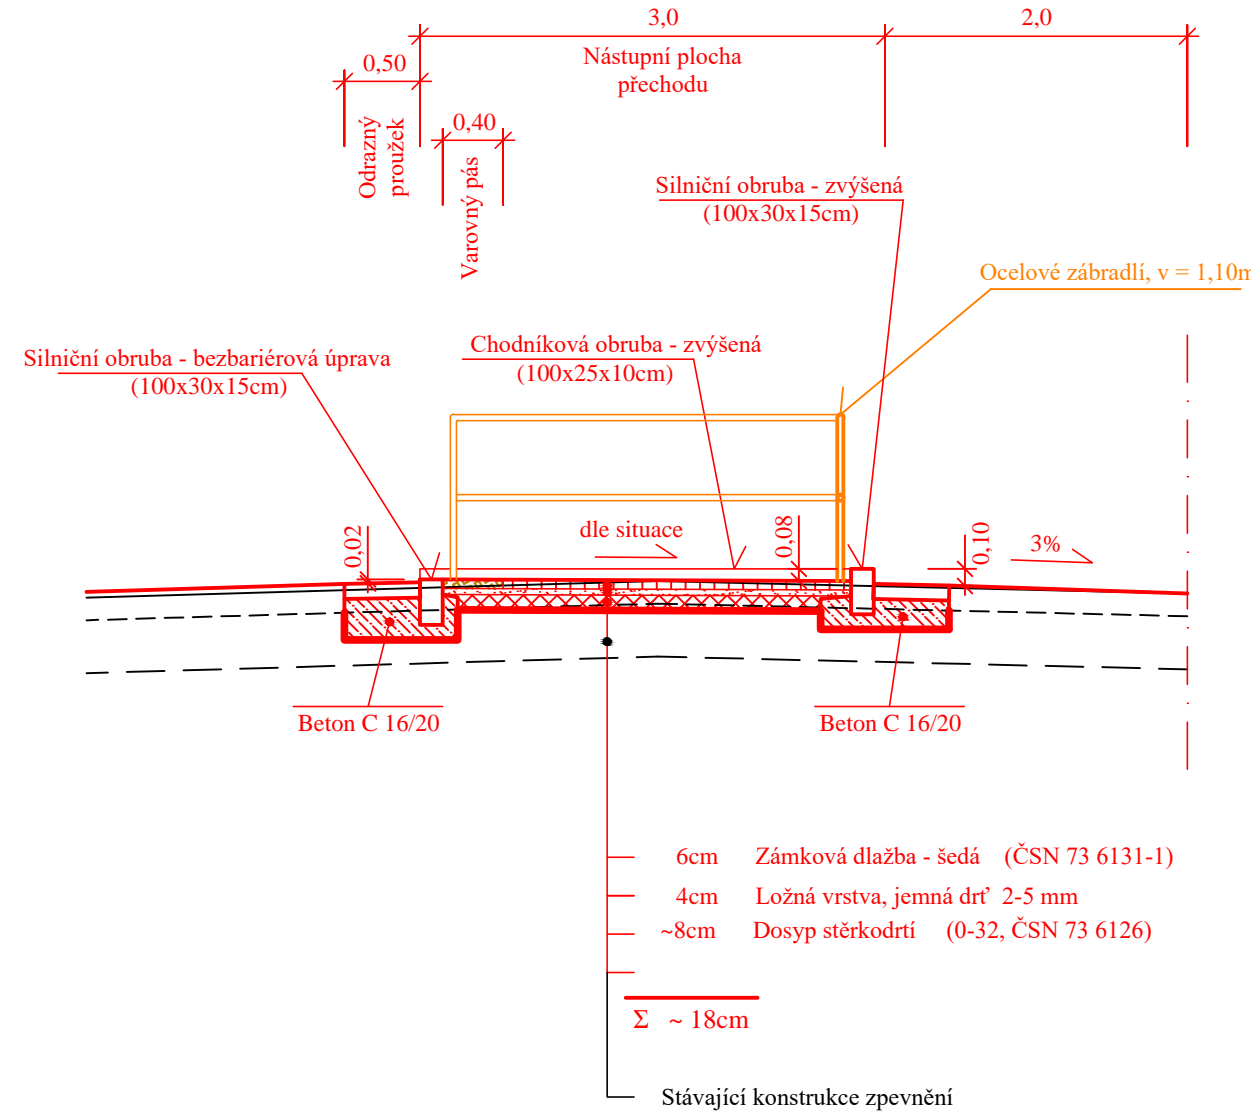
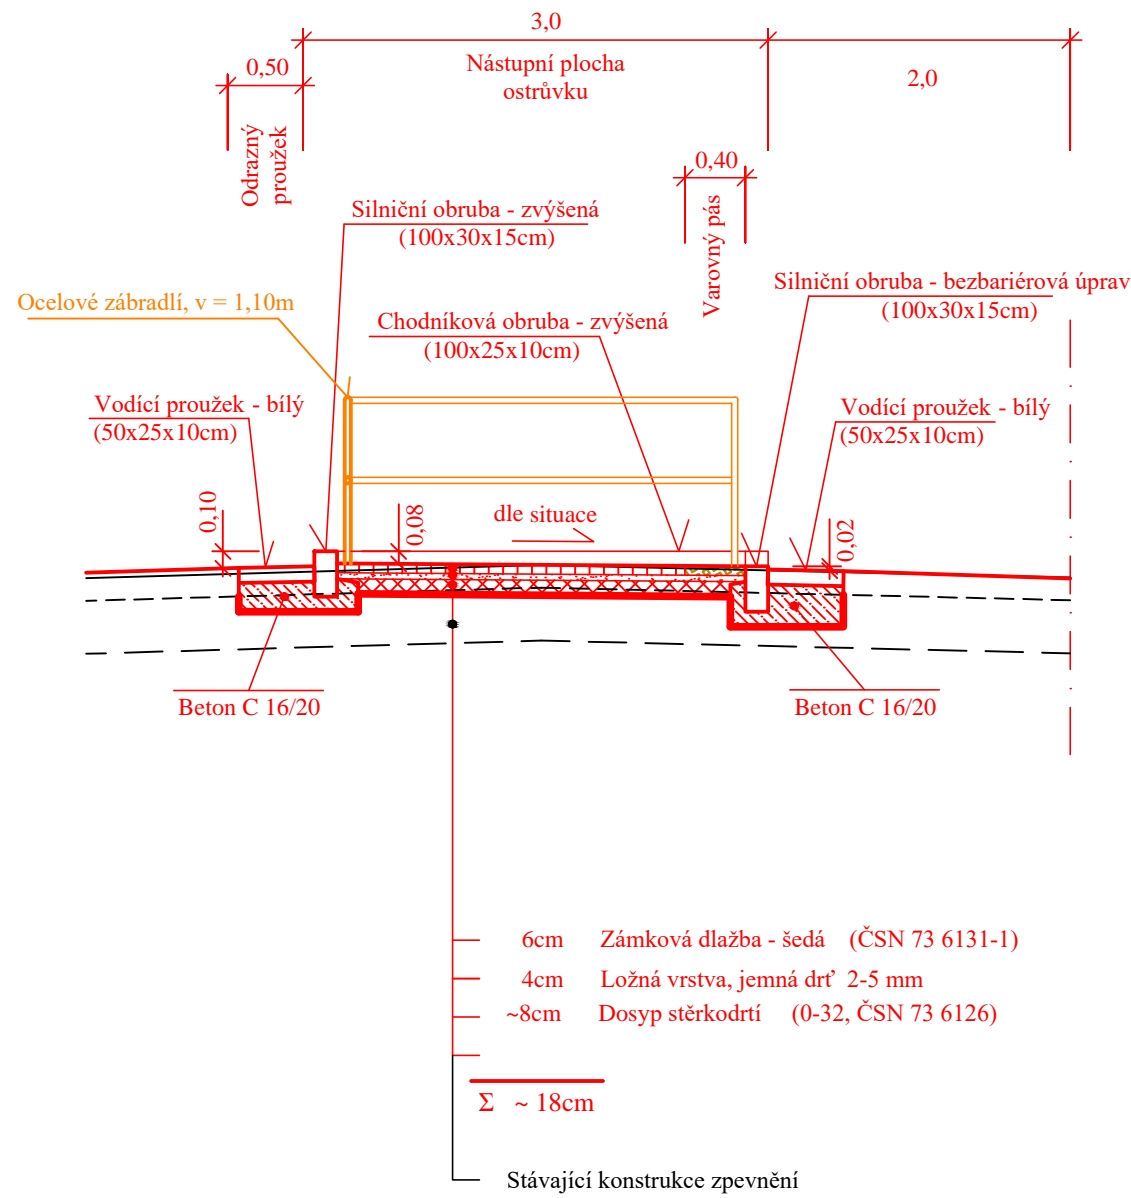


Půdorys
1 : 100

Řez "A - A`"

Řez "B - B`"

Řez "C - C`"

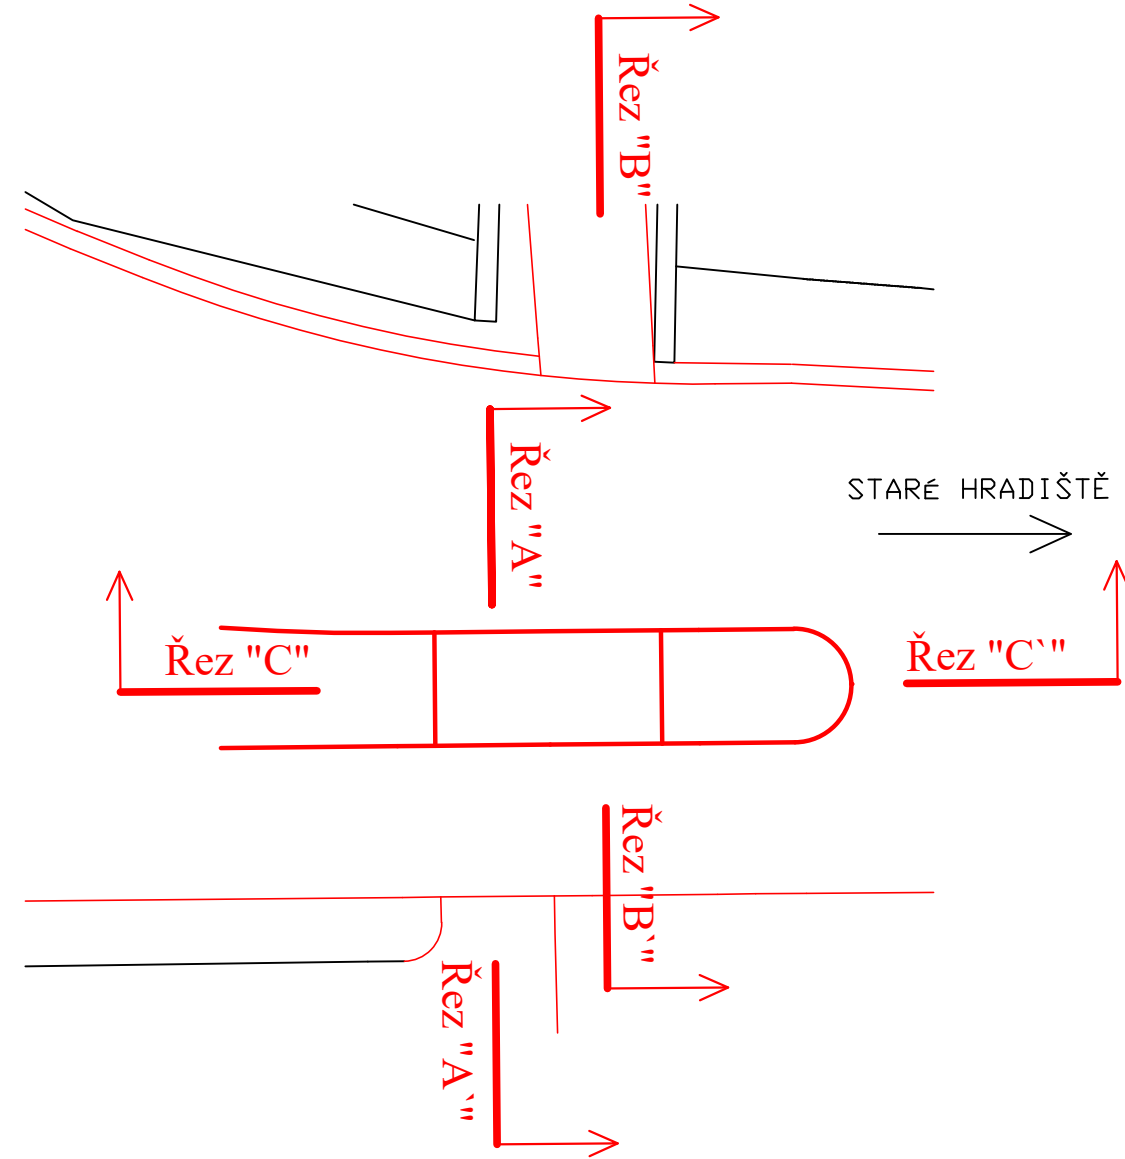

JIRÍ STRÁNSKÝ, projekce dopravních staveb
533 52 Staré Hradiště 142, Pardubice

VED. PROJEKTANT	J. STRÁNSKÝ		STUPEŇ DOKUM.	DPS
PROJEKTOVAL	O. STRÁNSKÝ, DIS.		ČÍSLO ZAK.	403/16
INVESTOR	Pardubický kraj	KRAJ : PARDUBICKÝ	POČET FORM.	5 A4
Modernizace silnice II/324 Pardubice - Staré Hradiště SO 101 - Modernizace silnice			DATUM	09. 2016
			MĚŘÍTKO	1:100, 1:50
Středový ostrůvek			ČÍS. KOPIE	ČÁST
				ČÍS. PŘÍL.
			B 101	13