



**Pardubický kraj
Krajský úřad**

Komenského náměstí 125, Pardubice 532 11

č. j. KrÚ 64510/2017

ZADÁVACÍ DOKUMENTACE

Veřejný zadavatel
Pardubický kraj
se sídlem Komenského náměstí 125, 532 11 Pardubice
IČ: 708 92 822

vyhlašuje nadlimitní veřejnou zakázku na dodávky
zadávanou v otevřeném řízení dle zákona č. 134/2016 Sb.,
o zadávání veřejných zakázek, v platném znění (dále jen „ZZVZ“)

„Gymnázium Svitavy - dodávka gastrotechniky“

1. IDENTIFIKAČNÍ ÚDAJE ZADAVATELE

Název: Pardubický kraj
Právní forma: Veřejnoprávní korporace
Sídlo: Komenského náměstí 125, 532 11 Pardubice
IČ: 708 92 822
DIČ: CZ70892822
Zastoupen: JUDr. Martinem Netolickým, Ph.D., hejtmanem
Kontaktní osoba: Mgr. Pavel Menší
Tel: 466 026 282
E-mail: pavel.mensl@pardubickykraj.cz
Systémové číslo: P17V00000188
Profil zadavatele: <https://zakazky.pardubickykraj.cz/>
<https://zakazky.pardubickykraj.cz/vz00001317>

2. PŘEDMĚT PLNĚNÍ VEŘEJNÉ ZAKÁZKY

2.1 Předmět veřejné zakázky

Předmětem veřejné zakázky je dodávka gastrotechniky a vybavení pro rekonstruovanou kuchyni na Gymnáziu Svitavy.

Podrobnější informace jsou obsaženy v projektové dokumentaci, která tvoří přílohu č. 8 zadávací dokumentace.

2.2 Klasifikace předmětu veřejné zakázky (CPV)

39221000-7 Kuchyňské zařízení

3. PŘEDPOKLÁDANÁ HODNOTA VEŘEJNÉ ZAKÁZKY

Předpokládaná hodnota veřejné zakázky je: 5 900 000,- Kč bez DPH

4. DOBA A MÍSTO PLNĚNÍ VEŘEJNÉ ZAKÁZKY

4.1 Předpokládaná doba plnění

Předpokládaný termín plnění: od 1. 5. 2018 po dobu 4 měsíců.

4.2 Místo plnění veřejné zakázky

Gymnázium a Jazyková škola s právem státní jazykové zkoušky Svitavy, Sokolovská 1, 568 02 Svitavy

5. POŽADAVKY NA KVALIFIKACI DODAVATELŮ

Veškeré doklady prokazující splnění kvalifikace postačí v nabídce předložit v prosté kopii. Dodavatel může dle § 86 odst. 2 ZZVZ nahradit předložení kvalifikačních dokladů čestným prohlášením. Zadavatel nabízí vzor čestného prohlášení uvedený v příloze č. 1 zadávací dokumentace.

Doklady prokazující základní způsobilost a výpis z obchodního rejstříku nebo jiné obdobné evidence musí prokazovat splnění požadované způsobilosti nejpozději v době 3 měsíců před dnem zahájení zadávacího řízení.

5.1 Základní způsobilost

Dodavatel prokazuje základní způsobilost dle § 74 odst. 1 písm. a) až e) ZZVZ způsobem dle § 75 odst. 1 ZZVZ.

Dodavatel tak předloží:

- výpis z evidence Rejstříku trestů ve vztahu k § 74 odst. 1 písm. a)

- potvrzení příslušného finančního úřadu ve vztahu k § 74 odst. 1 písm. b)
- čestné prohlášení ve vztahu ke spotřební dani ve vztahu k § 74 odst. 1 písm. b)
- čestné prohlášení ve vztahu k § 74 odst. 1 písm. c)
- potvrzení okresní správy sociálního zabezpečení ve vztahu k § 74 odst. 1 písm. d)
- výpis z obchodního rejstříku nebo čestné prohlášení ve vztahu k § 74 odst. 1 písm. e)

5.2 Profesní způsobilost

Dodavatel prokazuje profesní způsobilost dle § 77 odst. 1 a odst. 2 písm. a) ZZVZ. Dodavatel tak předloží:

- výpis z obchodního rejstříku nebo jiné obdobné evidence, pokud jiný právní předpis zápis do takové evidence vyžaduje;
- doklad o oprávnění k podnikání v rozsahu odpovídajícímu předmětu veřejné zakázky, pokud jiné právní předpisy takové oprávnění vyžadují, a to alespoň:
 - a) montáž, opravy, revize a zkoušky elektrických zařízení a
 - b) montáž, opravy, revize a zkoušky plynových zařízení a plnění nádob plyny

5.3 Technická kvalifikace

5.3.1.

a) rozsah a způsob požadovaných informací a dokladů:

K prokázání kritérií technické kvalifikace podle § 79 odst. 2 písm. b) ZZVZ dodavatel doloží seznam *významných dodávek* (referencí) poskytnutých za poslední 3 roky před zahájením zadávacího řízení. Dodavatel předloží formou čestného prohlášení seznam významných dodávek s uvedením jejich rozsahu, ceny, doby poskytnutí a identifikace objednatele.

b) minimální úroveň:

Dodavatel prokáže toto kvalifikační kritérium, pokud v posledních 3 letech ode dne zahájení zadávacího řízení realizoval (dokončil) 2 referenční dodávky obdobného předmětu (dodávka gastrovybavení), každou v objemu min. **2 900 000,- Kč bez DPH**.

5.3.2.

a) rozsah požadovaných informací a dokladů:

K prokázání kritérií technické kvalifikace podle § 79 odst. 2 písm. c) ZZVZ dodavatel doloží jednoho *technika*, který se bude podílet na plnění zakázky, bez ohledu na to, zda jde o zaměstnance dodavatele či osobu v jiném vztahu k dodavateli.

b) způsob prokázání:

Dodavatel předloží identifikaci technika formou čestného prohlášení. Přílohou seznamu bude doklad dle bodu 5.3.2.c)

c) minimální úroveň:

Zadavatel požaduje u technika platné osvědčení o vykonání zkoušky dle vyhlášky Českého úřadu bezpečnosti práce a Českého báňského úřadu o odborné způsobilosti v elektrotechnice č. 50/1978 Sb.

5.4 Prokázání kvalifikace prostřednictvím jiných osob

Dodavatel může prokázat určitou část technické kvalifikace nebo profesní způsobilosti s výjimkou kritéria podle § 77 odst. 1 ZZVZ prostřednictvím jiných osob. Dodavatel je v takovém případě povinen zadavateli předložit

- a) doklady prokazující splnění profesní způsobilosti podle § 77 odst. 1 ZZVZ jinou osobou,
- b) doklady prokazující splnění chybějící části kvalifikace prostřednictvím jiné osoby,
- c) doklady o splnění základní způsobilosti podle § 74 ZZVZ jinou osobou a
- d) písemný závazek jiné osoby k poskytnutí plnění určeného k plnění veřejné zakázky nebo k poskytnutí věcí nebo práv, s nimiž bude dodavatel oprávněn disponovat v rámci plnění veřejné zakázky, a to alespoň v rozsahu, v jakém jiná osoba prokázala kvalifikaci za dodavatele.

5.5 Předkládání dokladů

Pokud není dodavatel z důvodů, které mu nelze přičítat, schopen předložit požadovaný doklad, je oprávněn předložit jiný rovnocenný doklad.

6. PROHLÁŠENÍ DLE Z. Č. 159/2006 SB., O STŘETU ZÁJMŮ

Dodavatel v nabídce předloží čestné prohlášení, že

- není obchodní společností, ve které veřejný funkcionář uvedený v § 2 odst. 1 písm. c) zák. č. 159/2006 Sb., o střetu zájmů, v platném znění nebo jím ovládaná osoba vlastní podíl představující alespoň 25 % účasti společníka v obchodní společnosti a
- že neprokazuje svou kvalifikaci prostřednictvím osoby uvedené v předchozí odrážce.

7. OBCHODNÍ A PLATEBNÍ PODMÍNKY

7.1

Dodavatel je povinen respektovat obchodní a platební podmínky uvedené v návrhu smlouvy, který tvoří přílohu č. 4 a 5 této zadávací dokumentace.

7.2 Zadavatel stanoví, že součástí nabídky dodavatele nebude podepsaný návrh smlouvy, ale osobou oprávněnou jednat za dodavatele podepsaná akceptace smluvních a obchodních podmínek. Zadavatel nabízí ke splnění tohoto požadavku vzorové čestné prohlášení (příloha č. 3 ZD).

8. TECHNICKÉ PODMÍNKY

Technické podmínky vymezující předmět veřejné zakázky jsou uvedeny v příloze č. 7 této zadávací dokumentace.

Projektovou dokumentaci a technickou specifikaci předmětu plnění vypracovala společnost Šafář CZ s. r. o.

Dodavatel v nabídce povinně předloží kromě jiného dokumenty (např. technické listy), ze kterých bude zjevné splnění technických parametrů předmětu veřejné zakázky. Dodavatel dále vyplní v příloze č. 7 (specifikace-technické podmínky) sloupec E.

9. POŽADAVKY NA ZPŮSOB ZPRACOVÁNÍ NABÍDKOVÉ CENY

9.1 Nabídkovou cenu dodavatel uvede v položkovém rozpočtu (příloha č. 6 ZD). Cena včetně DPH je cenou nejvýše přípustnou a zahrnuje v souladu s požadovanou specifikací dodávky veškeré náklady dodavatele vzniklé v souvislosti s realizací předmětu veřejné zakázky. Cena může být měněna pouze v souvislosti se změnou daňových předpisů majících prokazatelný vliv na uvedenou cenu. Ceny musí být uvedeny bez DPH, částka DPH a včetně DPH.

9.2 Nebude-li součástí nabídky dodavatele vyplněný položkový rozpočet, bude dodavatel vyloučen z účasti na zadávacím řízení.

10. POKYNY PRO ZPRACOVÁNÍ A ČLENĚNÍ NABÍDKY

10.1 Nabídka:

- bude předložena v jednom originále v listinné podobě a 1x v kopii na CD
- bude zpracována v českém jazyce
- bude zabezpečena proti manipulaci,
- bude podána v řádně uzavřené obálce označené názvem veřejné zakázky, na které musí být uvedena kontaktní adresa dodavatele,
- nesmí obsahovat přepisy a opravy, které by mohly zadavatele uvést v omyl,
- bude obsahovat písemnou akceptaci smluvních a obchodních podmínek,
- bude obsahovat vyplněný položkový rozpočet
- bude obsahovat doklady, jimiž dodavatel prokazuje splnění podmínek účasti (kvalifikace, prohlášení ke střetu zájmů, doklady k posouzení splnění technických podmínek).

10.2 Zadavatel doporučuje dodavatelům, aby zpracovali nabídku v následujícím členění:

- krycí list (příloha č. 9)
- obsah nabídky
- doklady, jimiž dodavatel prokazuje splnění kvalifikace v samostatném svazku (případně čestné prohlášení, příloha č. 1)
- čestné prohlášení dle bodu 6 ZD (prohlášení dle zákona o střetu zájmů, příloha č. 2)
- souhlas se smluvními a obchodními podmínkami (příloha č. 3)
- položkový rozpočet (příloha č. 6)
- specifikace (příloha č. 7) – vyplněný sloupec E
- kopie technických listů, protokolů, návodů k použití nebo jiných obdobných dokumentů dle bodu 8 ZD

11. LHŮTA A MÍSTO PRO PODÁNÍ NABÍDEK, OTEVÍRÁNÍ OBÁLEK

11.1 Lhůta pro podání nabídky

Nabídku doručte nejpozději do **15. 11. 2017 do 10:00 hod.**

11.2 Způsob a místo podání nabídek

Místo pro podání nabídek prostřednictvím držitele poštovní licence:

Krajský úřad Pardubického kraje
Komenského náměstí 125
532 11 Pardubice

Místo pro podání nabídek osobně v pracovních dnech Po a St v době od 7.00 do 17.00 hod., ve dnech Út a Čt v době od 7.00 do 15.30 hod., v Pá v době od 7.00 do 14.30 hod. na adresu:

Krajský úřad Pardubického kraje
Podatelna (prostory Czech POINT)
Komenského náměstí 120
532 11 Pardubice

Nabídky se podávají písemně v řádně uzavřené obálce opatřené označením: „Neotevírat – veřejná zakázka“ a názvem veřejné zakázky, případně jeho zkrácenou formou.

Zadavatel doporučuje označit v souladu se shora uvedenými pokyny i případnou transportní obálku, do které bude vložena obálka s nabídkou.

Na obálce může být uvedena adresa dodavatele, na kterou zadavatel zašle informaci, pokud by nabídka nebyla doručena ve lhůtě či způsobem stanoveným v zadávací dokumentaci.

11.3 Otevírání obálek s nabídkami se uskuteční dne 15. 11. 2017 od 10:10 hod na Krajském úřadu Pardubického kraje, Komenského nám. 120, č. dveří 202.

12. ZADÁVACÍ LHŮTA

Zadavatel stanovuje zadávací lhůtu 90 dní od konce lhůty pro podání nabídek. Účastník zadávacího řízení nesmí po dobu běhu zadávací lhůty ze zadávacího řízení odstoupit.

13. PRAVIDLA PRO HODNOCENÍ NABÍDEK

Nabídky budou hodnoceny podle jejich ekonomické výhodnosti, a to podle **nejnižší nabídkové ceny vč. DPH**. Nabídkové ceny budou seřazeny od nejnižší po nejvyšší, přičemž hodnocena jako nejvýhodnější bude cena nejnižší.

Dodavatel musí v nabídce předložit vyplněný položkový rozpočet jako jediný údaj rozhodný pro hodnocení nabídek. Jeho pozdější doplňování do nabídky je dle § 46 ZZVZ nepřípustné.

14. JISTOTA

K zajištění plnění povinností dodavatele je dle § 41 ZZVZ požadována jistota ve výši 100 000,- Kč.

Jistota může být dodavatelem poskytnuta formou:

- a) složení peněžní částky na účet zadavatele: číslo účtu 78-9026160257, kód banky 0100, IBAN – CZ9601000000789026160257, nebo
- b) bankovní záruky ve prospěch zadavatele, nebo
- c) pojištění záruky ve prospěch zadavatele.

Ad a) V případě převodu peněz na účet zadavatele uvede dodavatel jako variabilní symbol své IČ a jako specifický symbol uvede poslední tři znaky systémového čísla veřejné zakázky uvedeného na profilu zadavatele veřejných zakázek. Peněžní částka odpovídající výši jistoty musí být připsána na účet zadavatele nejpozději v den konce lhůty pro podání nabídek. V případě složení peněžní částky na účet zadavatele uvede dodavatel v nabídce bankovní spojení a číslo účtu, na která má být jistota vrácena po jejím uvolnění. Součástí nabídky bude doklad o uskutečněném bankovním převodu, tj. dokument banky, ve kterém banka potvrdí, že daného dne neodvolatelně zúčtovala z příkazu dodavatele a k tíži jeho účtu ve prospěch účtu zadavatele požadovanou částku.

Ad b) V případě jistoty poskytnuté formou bankovní záruky se za doklad považuje písemné prohlášení banky v záruční listině, že přebírá vůči zadavateli jako věřiteli neodvolatelnou záruku na celou požadovanou částku. Zároveň musí záruční listina stanovit závazek peněžního ústavu vyplatit zadavateli jako věřiteli bez odkladu a bez námitek celou částku vedenou jako neodvolatelnou záruku po obdržení první výzvy, a to v případě, kdy účastníkovi zadávacího řízení zanikne účast v zadávacím řízení po jeho vyloučení dle § 122 odst. 5 nebo § 124 odst. 2 ZZVZ. Záruční listina musí mít platnost po celou dobu zadávací lhůty. V případě jistoty ve formě bankovní záruky předloží dodavatel **originál** záruční listiny přímo ve své nabídce, a to například v tzv. eurofolii, která bude pevně spojená s nabídkou, avšak originál záruční listiny bude z tzv. eurofolie vyjímátný.

Ad c) V případě jistoty poskytnuté formou pojištění záruky se za doklad považuje písemné prohlášení pojistitele v záruční listině obsahující závazek vyplatit zadavateli pojistné plnění, a to v případě, kdy účastníkovi zadávacího řízení zanikne účast v zadávacím řízení po jeho vyloučení dle § 122 odst. 5 nebo § 124 odst. 2 ZZVZ. V případě jistoty poskytnuté formou pojištění záruky musí být pojistná smlouva uzavřena tak, že pojištěným je účastník zadávacího řízení a oprávněnou osobou, která má právo na pojistné plnění, je zadavatel. Dodavatel je povinen zajistit platnost pojištění záruky po celou dobu zadávací lhůty. Dodavatel předloží originál nebo kopii záruční listiny přímo ve své nabídce, a to například v tzv. eurofolii, která bude pevně spojená s nabídkou, avšak originál záruční listiny bude z tzv. eurofolie vyjímátný.

Zadavatel má právo na plnění z jistoty včetně úroků zúčtovaných peněžním ústavem, pokud účastník zadávacího řízení v zadávací lhůtě zanikla účast v zadávacím řízení po vyloučení dle § 122 odst. 5 nebo § 124 odst. 2 ZZVZ.

15. DALŠÍ PODMÍNKY

Dodavatel vybraný k uzavření smlouvy předloží po vyzvání zadavatele též informace a doklady dle § 104 odst. 2 písm. a) a b) ZZVZ (identifikace osob, které jsou skutečnými majiteli a doklady potvrzující vztah k dodavateli).

Zadavatel dle § 104 odst. 1 ZZVZ požaduje, aby vybraný dodavatel před podpisem smlouvy předložil zadavateli:

- pojistnou smlouvu, jejímž předmětem je pojištění odpovědnosti za škodu způsobenou dodavatelem třetí osobě s minimální pojistným plněním ve výši 1 000 000,- Kč.

Nepředložení těchto dokladů bude posuzováno jako nesoučinnost při podpisu smlouvy dle § 122 odst. 3 ZZVZ.

16. PŘÍLOHY ZADÁVACÍ DOKUMENTACE

Nedílnou součástí zadávací dokumentace jsou následující přílohy:

1. Čestné prohlášení o splnění kvalifikace
 2. Čestné prohlášení dle bodu 6 ZD
 3. Souhlas se smluvními a obchodními podmínkami dle bodu 7.2 ZD
 4. Návrh smlouvy
 5. Obchodní podmínky
 6. Položkový rozpočet – příloha č. 2 smlouvy
 7. Specifikace – technické podmínky
 8. Projektová dokumentace
 9. Krycí list
-

V Pardubicích dne 9. 10. 2017

PhDr. Jana Haniková

pověřená hejtmankou Pardubického kraje
schváleno usnesením Rady Pardubického kraje dne 9. 10. 2017, č. R/655/17

Čestné prohlášení dodavatele o splnění podmínek kvalifikace
dle ust. § 86 odst. 2 z. č. 134/2016 Sb., o zadávání veřejných zakázek

Název veřejné zakázky

Gymnázium Svitavy – dodávka gastrotechniky

Identifikační údaje zadavatele

Název: Pardubický kraj
IČ: 708 92 822
Sídlo: Pardubice, Komenského náměstí 125, PSČ 532 11

Identifikační údaje dodavatele

Obchodní firma/název: (doplň dodavatel)
IČ: (doplň dodavatel)
Sídlo: (doplň dodavatel)
Osoba oprávněná za dodavatele jednat: (doplň dodavatel)
Kontaktní osoba: (doplň dodavatel)
telefon / fax: (doplň dodavatel)
e-mail: (doplň dodavatel)

Pro účely zadávacího řízení na veřejnou zakázku „**Gymnázium Svitavy – dodávka gastrotechniky**“ prohlašuji, že shora uvedený dodavatel splňuje veškeré podmínky kvalifikace požadované zadavatelem v zadávací dokumentaci ze dne 9. 10. 2017, čj. 64510/2017.

V (doplň dodavatel) dne (doplň dodavatel)

Podpis:

Čestné prohlášení dodavatele

dle ust. § 103 odst. 1b) z. č. 134/2016 Sb., o zadávání veřejných zakázek a dle z. č. 159/2006 Sb., o střetu zájmů

Název veřejné zakázky

Gymnázium Svitavy – dodávka gastrotechniky

Identifikační údaje zadavatele

Název:	Pardubický kraj
IČ:	708 92 822
Sídlo:	Pardubice, Komenského náměstí 125, PSČ 532 11

Identifikační údaje dodavatele

Obchodní firma/název:	(doplň dodavatel)
IČ:	(doplň dodavatel)
Sídlo:	(doplň dodavatel)
Osoba oprávněná za dodavatele jednat:	(doplň dodavatel)
Kontaktní osoba:	(doplň dodavatel)
telefon / fax:	(doplň dodavatel)
e-mail:	(doplň dodavatel)

Pro účely zadávacího řízení na veřejnou zakázku „**Gymnázium Svitavy – dodávka gastrotechniky**“ prohlašuji, že shora uvedený dodavatel

- není obchodní společností, ve které veřejný funkcionář uvedený v § 2 odst. 1 písm. c) zák. č. 159/2006 Sb., o střetu zájmů, v platném znění nebo jím ovládaná osoba vlastní podíl představující alespoň 25 % účasti společníka v obchodní společnosti a
- že neprokazuje svou kvalifikaci prostřednictvím osoby uvedené v předchozí odrážce.

V (doplň dodavatel) dne (doplň dodavatel)

Podpis:

Čestné prohlášení dodavatele

dle ust. § 37, 39 a 103 odst. 1 písm. b) z. č. 134/2016 Sb., o zadávání veřejných zakázek

Název veřejné zakázky

Gymnázium Svitavy - dodávka gastrotechniky

Identifikační údaje zadavatele

Název:	Pardubický kraj
IČ:	708 92 822
Sídlo:	Pardubice, Komenského náměstí 125, PSČ 532 11

Identifikační údaje dodavatele

Obchodní firma/název:	(doplň dodavatel)
IČ:	(doplň dodavatel)
Sídlo:	(doplň dodavatel)
Osoba oprávněná za dodavatele jednat:	(doplň dodavatel)
Kontaktní osoba:	(doplň dodavatel)
telefon / fax:	(doplň dodavatel)
e-mail:	(doplň dodavatel)

Pro účely zadávacího řízení na veřejnou zakázku „**Gymnázium Svitavy - dodávka gastrotechniky**“ prohlašuji, že shora uvedený dodavatel souhlasí se smluvními a obchodními podmínkami, které byly jako návrh smlouvy přílohou č. 4 a 5 zadávací dokumentace a že v případě, kdy bude vybraným dodavatelem, uzavře smlouvu v souladu s takto stanovenými podmínkami.

V (doplň dodavatel) dne (doplň dodavatel)

Podpis osoby oprávněné jednat za dodavatele:

Smlouva č. (doplní zadavatel)

„Gymnázium Svitavy - dodávka gastrotechniky“

uzavřená dle § 1746 odst. 2 zákona č. 89/2012 Sb., občanský zákoník

Smluvní strany

1. Objednatel: **Pardubický kraj**
Komenského náměstí 125
532 11 Pardubice
IČ: 708 92 822
DIČ: CZ70892822
Zastoupen: JUDr. Martinem Netolickým, Ph.D., hejtmánem
Osoby oprávněné jednat ve věcech technických, k podpisu protokolu o předání a převzetí dodávky: **Ing. Zbyněk Brabec** nebo **Ing. Jiří Kunt, Ph.D.**
Bankovní spojení: Komerční banka a.s.
č.ú. 107-1752200237 / 0100
2. Dodavatel: (doplní dodavatel – obchodní firma/ jméno a příjmení, sídlo)
zapsán v obchodním rejstříku, vedeném Krajským/Městským soudem v (doplní dodavatel), sp. zn. (doplní dodavatel)
IČ: (doplní dodavatel)
DIČ: (doplní dodavatel)
Zastoupen: (doplní dodavatel)
Osoby oprávněné jednat ve věcech technických, k podpisu protokolu o předání a převzetí dodávky: (doplní dodavatel)
Bankovní spojení: (doplní dodavatel)
č. účtu: (doplní dodavatel, je-li dodavatel plátcem DPH, doplní číslo účtu, který je správcem daně zveřejněn způsobem umožňujícím dálkový přístup dle §109 odst. 2 písm. c) zákona č. 235/2004 Sb., o DPH)

uzavírají tuto smlouvu (dále jen „smlouva“), kterou se dodavatel zavazuje dodat objednateli předmět smlouvy specifikovaný v článku I. smlouvy a objednatel se zavazuje zaplatit cenu podle článku II. smlouvy, a to za podmínek dále ve smlouvě uvedených.

Preambule

Tato smlouva je uzavřena na základě zadávacího řízení k veřejné zakázce na dodávky s názvem **Gymnázium Svitavy - dodávka gastrotechniky** (systémové číslo VZ P17V00000188) zadávané dle zákona č. 134/2016 Sb., o zadávání veřejných zakázek, v platném znění (dále jen „zákon“) mezi objednatelem jako zadavatelem této veřejné zakázky a dodavatelem jako vybraným dodavatelem k plnění této veřejné zakázky.

Článek I. Předmět smlouvy

1. Předmětem smlouvy je dodávka gastrotechniky pro nově rekonstruovaný kuchyňský provoz v Gymnáziu Svitavy.
2. Předmět smlouvy bude dodán v rozsahu dle specifikace předmětu veřejné zakázky, která byla součástí zadávací dokumentace ze dne 9. 10. 2017, čj. KrÚ 64510/2017 a dle položkového rozpočtu, který tvoří přílohu č. 2 smlouvy (dále jen „zboží“).

3. Dodavatel prohlašuje, že kvalitativní a technické vlastnosti zboží odpovídají požadavkům stanoveným obecně závaznými právními předpisy, zejména zákonem č. 22/1997 Sb. o technických požadavcích na výrobky, ve znění pozdějších předpisů, harmonizovanými českými technickými normami a ostatními ČSN a požadavkům stanoveným zadavatelem v zadávacích podmínkách k veřejné zakázce. Dodavatel do 14 dní od podpisu smlouvy předloží doklady prokazující shodu výrobků vydané příslušným orgánem např. dle zákona č. 22/1997 Sb., ve znění pozdějších předpisů. Jedná se například o CE prohlášení.
4. Dodavatel se v souvislosti s dodávkou zboží zavazuje zajistit
 - a) dopravu zboží na místo určení – Gymnázium a Jazyková škola s právem státní jazykové zkoušky Svitavy, Sokolovská 1, 568 02 Svitavy, jeho vybalení a kontrolu,
 - b) předání instrukcí a návodů k obsluze a údržbě zboží (manuálů) v českém jazyce, a to 2x v listinné podobě,
 - c) instalaci a montáž zboží,
 - d) prokazatelné proškolení obsluhy,
 - e) asistenci při plném provozu kuchyně min. 2 dny,
 - f) kompletní dokladovou část 2x v listinné podobě (revize, zaškolení, zprovoznění apod.),
 - g) protokolární předání zboží objednateli,
 - h) odvoz a likvidaci všech obalů a dalších materiálů použitých při plnění veřejné zakázky, v souladu s ustanoveními zákona č. 185/2001 Sb., o odpadech a o změně některých dalších zákonů, v platném znění a
 - i) odstraňování vad díla po záruční dobu.

Článek II.

Cena

1. Cena, kterou je objednatel povinen zaplatit dodavateli za řádné dodání předmětu smlouvy, činí dle dohody smluvních stran:

Cena celkem bez DPH **(bude doplněno z položkového rozpočtu)**, - Kč

DPH 21% **(bude doplněno z položkového rozpočtu)**, -- Kč

cena celkem včetně DPH **(bude doplněno z položkového rozpočtu)**, - Kč.

Položkové rozdělení ceny je uvedeno v příloze č. 2 smlouvy.
2. Cena včetně DPH je cena pevná, nejvýše přípustná a nepřekročitelná a zahrnuje veškeré náklady dodavatele vzniklé v souvislosti s plněním popsaným v čl. I. této smlouvy včetně instalace a montáže a musí zahrnovat veškeré náklady dodavatele (clo, obaly, dopravu, montáž, instalaci, pojištění, likvidaci obalů, záruční servis) a finanční vlivy (inflační, kurzový) po celou dobu realizace dodávky. Cena může být měněna pouze v souvislosti se změnou daňových předpisů majících prokazatelný vliv na uvedenou cenu.
3. Objednatel se zavazuje uhradit dodavateli cenu uvedenou v odstavci 1. tohoto článku na základě faktury vystavené v souladu s dalšími podmínkami uvedenými v této smlouvě a způsobem uvedeným v ustanovení I. přílohy č. 1 této smlouvy (obchodní podmínky).
4. Lhůta splatnosti daňových dokladů/faktur je 30 kalendářních dnů ode dne prokazatelného doručení daňového dokladu/faktury objednateli.

Článek III.

Termín plnění, místo plnění

1. Předmět smlouvy bude dodán, nainstalován a uveden do provozu včetně zaškolení

- personálu do **120 dní** od uveřejnění smlouvy v registru smluv. Po spuštění kuchyně do plného provozu bude po dobu dvou dní probíhat ze strany dodavatele asistence jednoho kuchaře a jednoho servisního technika po celou pracovní dobu v kuchyni. Po provedení této asistence bude předmět smlouvy považován za dokončený.
2. Dodavatel je povinen oznámit objednateli nejméně 3 pracovní dny předem termín dodávky, montáže a instalace předmětu této smlouvy na místo plnění. Objednatel si vyhrazuje právo odmítnout dodání předmětu této smlouvy na místo plnění v dohodnutý termín, pokud nebudou dokončeny současně probíhající stavební úpravy. Pouze z tohoto důvodu lze o nezbytně nutnou dobu prodloužit termín dodání předmětu této smlouvy s tím, že toto prodloužení nezpůsobí prodlení dodavatele.
 3. Dodavatel je povinen před podpisem smlouvy předložit objednateli platný dokument o absolvování technického tréninku nebo zaškolení u technologie (položky 02, 10, 19 a 25 položkového rozpočtu) vydaného výrobcem nebo společností zastupující výrobce v ČR nebo zemi sídla dodavatele.
 4. Místem plnění předmětu smlouvy:
Gymnázium a Jazyková škola s právem státní jazykové zkoušky Svitavy, Sokolovská 1, 568 02 Svitavy
 5. Předmět smlouvy je splněn okamžikem podepsání předávacího protokolu, a to bezodkladně po dodání předmětu smlouvy, montáži, instalaci, uvedení do provozu, zaškolení obsluhy a asistence za plného provozu.
 6. Převzetí předmětu smlouvy jinými než oprávněnými a oběma stranám známými osobami nebude považováno za řádné.
 7. Vlastnické právo ke zboží přechází na objednatele okamžikem uhrazení konečné ceny dodávky. S přechodem vlastnického práva přechází na objednatele současně i nebezpečí škody na zboží.

Článek IV. **Bankovní záruka**

1. Dodavatel je povinen zajistit ve prospěch objednatele vystavení bankovní záruky zajišťující nároky objednatele plynoucí z této smlouvy v záruční době, zejména z dodavatelem poskytnuté záruky na dodávky (dále též jen „bankovní záruka“), a to za podmínek a v minimálním standardu specifikovaném níže.
2. Bankovní záruku objednatel vyžaduje za účelem zajištění svých případných pohledávek za dodavatelem. Oprávnění čerpat bankovní záruku vzniká objednateli zejména, má-li za dodavatelem pohledávky z titulu:
 - splatné smluvní pokuty,
 - nákladů nezbytných k odstranění vad díla, neodstranil-li je dodavatel včas vlastním nákladem,
 - škod způsobených plněním dodavatele v rozporu se smlouvou,
 - jakéhokoli neuspokojené pohledávky objednatele za dodavatelem, nebo
 - náhrady vadného plnění dodavatele dle vyčíslení objednatele,a to vždy do plné výše takové pohledávky.
3. Objednatel přijme pouze takovou bankovní záruku, která bude dodavateli vystavena společností licencovanou ve smyslu části druhé zákona č. 21/1992 Sb., o bankách, ve znění pozdějších předpisů (dále též jen „banka“).
4. Vystavení bankovní záruky doloží dodavatel objednateli originálem záruční listiny vystavené bankou ve prospěch objednatele jako oprávněného, a to při podpisu protokolu o předání a

- převzetí předmětu plnění. Originál listiny bankovní záruky bude dodavatelem předán zástupci objednatele při podpisu protokolu.
5. Bankovní záruka musí být výslovně vystavena jako neodvolatelná a bezpodmínečná, zejména bez možnosti banky uplatnit jakékoliv námitky a bez nutnosti výzvy věřitele (objednatel) dané dlužníkovi (dodavatel) k plnění jeho povinností v případě nesplnění kterékoliv povinnosti dodavatele stanovené touto smlouvou, přičemž banka je povinna plnit bez námitek a na základě první výzvy objednatele jako oprávněného. Bankovní záruka musí být vystavena na částku nejméně 5% smluvní ceny a s platností nejméně o 15 dnů přesahující záruční dobu díla.
 6. V případě prodloužení záruční doby je dodavatel povinen zajistit prodloužení platnosti bankovní záruky v souladu se stanovenými minimálními požadavky. Dodavatel se zavazuje předložit objednateli doklad o příslušné změně bankovní záruky do 14 kalendářních dnů ode dne, kdy potřeba této změny nastala, vždy však nejpozději do uplynutí doby trvání stávající bankovní záruky.
Pokud dodavatel nepředloží upravenou bankovní záruku podle tohoto bodu, je objednatel oprávněn stávající bankovní záruku čerpat v plné výši a ponechat si tyto peněžní prostředky jako zádržné ke stejným účelům jako bankovní záruku.
 7. Nepředložení listiny bankovní záruky v termínu dle ustanovení bodu 4. nebo dokladu o její změně dle podmínek ustanovení bodu 6., jakož i předložení záruční listiny odporující podmínkám stanoveným touto smlouvou je považováno za podstatné porušení smlouvy dodavatelem.
V případě tohoto porušení je dodavatel povinen zaplatit objednateli smluvní pokutu ve výši minimální hodnoty bankovní záruky stanovené v bodě 5.
 8. Uplatní-li objednatel právo na plnění z bankovní záruky, oznámí tuto skutečnost, včetně výše plnění požadovaného po bance, bez zbytečného odkladu písemně dodavateli. Dodavatel je povinen doplnit výši záruky na minimální úroveň dle ustanovení bodu 5. Ustanovení bodu 6. se v tomto případě užije obdobně.
 9. Originál listiny bankovní záruky a případné zbylé zádržné vč. úroků bude objednatel dodavateli vráceno na jeho adresu a účet nejpozději do 30 dnů od té z následujících skutečností, která nastane později:
 - uplynutí záruční doby, nebyly-li v této době objednatel uplatněny nároky kryté bankovní zárukou (např. z vad), příp. byly tyto nároky před uplynutím záruční doby plně uspokojeny, nebo
 - dne úplného vypořádání nároků objednatel krytých bankovní zárukou, k němuž byl dodavatel objednatel v záruční době vyzván, po uplynutí záruční doby.

Článek V.

Součástí smlouvy

1. Následující přílohy tvoří nedílnou součást této smlouvy:
Příloha č. 1 - Obchodní podmínky
Příloha č. 2 - Položkový rozpočet
2. Tyto přílohy jsou chápány jako vzájemně se vysvětlující a doplňující. V případě nejednoznačnosti nebo rozporů mají přednost ustanovení této smlouvy před ustanoveními výše uvedených příloh.

Článek VI.

Závěrečná ustanovení

1. Objednatel předá dodavateli příslušnou dokumentaci nezbytnou k realizaci předmětu smlouvy nejpozději při podpisu smlouvy smluvními stranami.

2. Smlouva nabývá platnosti okamžikem jejího podepsání poslední ze smluvních stran a účinnosti dnem jejího uveřejnění v registru smluv.
3. Smluvní strany se dohodly, že Pardubický kraj bezodkladně po uzavření Smlouvy odešle Smlouvu k řádnému uveřejnění do registru smluv vedeného Ministerstvem vnitra ČR. O uveřejnění Smlouvy Pardubický kraj bezodkladně informuje druhou smluvní stranu, nebyl-li kontaktní údaj této smluvní strany uveden přímo do registru smluv jako kontakt pro notifikaci o uveřejnění.
4. Smluvní strany berou na vědomí, že nebude-li smlouva zveřejněna ani devadesátý den od jejího uzavření, je následujícím dnem zrušena od počátku.
5. Dodavatel souhlasí se zpracováním svých ve smlouvě uvedených osobních údajů, konkrétně s jejich uveřejněním v registru smluv ve smyslu z. č. 340/2015 Sb., o zvláštních podmínkách účinnosti některých smluv, uveřejňování těchto smluv a o registru smluv (zákon o registru smluv) Pardubickým krajem, se sídlem Pardubice, Komenského náměstí 125, PSČ 532 11, IČO: 708 92 822. Dodavatel uděluje souhlas na dobu neurčitou. Osobní údaje poskytuje dobrovolně.
6. Smluvní strany prohlašují, že žádná část smlouvy nenaplnuje znaky obchodního tajemství
7. Ve věcech výslovně neupravených touto smlouvou se práva a povinnosti smluvních stran řídí zákonem č. 89/2012 Sb., občanský zákoník v platném znění.
8. Veškeré spory vzniklé ze smlouvy budou rozhodovány ve shodě s českým právním řádem obecnými soudy.
9. Smluvní strany stvrzují, že si smlouvu přečetly, její obsah a obsah příloh podrobně znají a souhlasí s ní. Smluvní strany prohlašují, že se smlouvou cítí být vázány, že ustanovení smlouvy jim jsou jasná a že tato byla uzavřena určitě, vážně a srozumitelně, na základě jejich pravé a svobodné vůle, nikoli za nápadně nevýhodných podmínek nebo v tísní, na důkaz čehož připojují níže své podpisy.
10. Neplatnost, neúčinnost nebo nevynutitelnost jakéhokoliv ustanovení smlouvy nemá vliv na platnost, účinnost nebo vynutitelnost ostatních ustanovení smlouvy. Smluvní strany mají povinnost takové ujednání okamžitě nahradit smluvním ujednáním bezvadným. V případě rozporu textu smlouvy a příloh, má vždy přednost text smlouvy.
11. Jakékoliv změny smlouvy lze činit pouze písemně, a to formou vzestupně číslovaných dodatků, odsouhlasených a podepsaných oprávněnými zástupci obou smluvních stran. Změny kontaktních osob se považují za provedené dnem doručení doporučeného dopisu druhé smluvní straně.
12. Smlouva je vyhotovena ve třech stejnopisech, z nichž objednatel obdrží 2 vyhotovení a dodavatel 1 vyhotovení.
13. Právní jednání bylo schváleno Radou Pardubického kraje dne (doplň zadavatel) usnesením č. R/(doplň zadavatel)/17.

V Pardubicích dne:

Za objednatele:

Za dodavatele:

.....
Pardubický kraj
JUDr. Martin Netolický, Ph.D.
hejtman Pardubického kraje

.....
(Doplní dodavatel)

Obchodní podmínky

Ustanovení I.

Platební a fakturační podmínky

1. Právo dodavatele na vystavení faktury vzniká až po podpisu předávacího protokolu smluvními stranami, pokud není dohodnuto jinak.
2. Faktura bude adresována:
Pardubický kraj
Komenského náměstí 125
532 11 Pardubice
3. Faktura bude splňovat náležitosti daňového dokladu v souladu s právními předpisy a zvyklostmi. Objednatel je oprávněn vrátit dodavateli bez zaplacení fakturu, která nemá náležitosti uvedené v tomto ustanovení nebo vykazuje jiné vady. Současně s vrácením faktury sdělí objednatel dodavateli důvody vrácení. V závislosti na povaze vady je dodavatel povinen fakturu včetně jejích příloh opravit nebo nově vyhotovit. Oprávněným vrácením faktury přestává běžet původní lhůta splatnosti faktury. Nová lhůta splatnosti začíná běžet ode dne doručení objednateli opravené nebo nově vyhotovené faktury s příslušnými náležitostmi, splňující podmínky smlouvy.
4. Úhradou se rozumí odepsání fakturované částky z účtu objednatele.

Ustanovení II.

Záruky, odpovědnost za vady

1. Dodavatel odpovídá za správnost a úplnost dodání předmětu smlouvy podle smlouvy, zadávací dokumentace, platných norem a souvisejících platných předpisů.
2. Dodavatel poskytuje po určenou záruční dobu záruku za bezvadnost předmětu smlouvy, tj. záruku za všechny vlastnosti, které má předmět smlouvy mít zejména dle smlouvy, dle jednotlivých požadavků a pokynů objednatele, případně ostatních pověřených osob. Dodavatel prohlašuje, že předmět smlouvy si po tuto dobu zachová všechny takové vlastnosti, funkčnost a stanovenou účelovou způsobilost.
3. Záruční doba je stanovena v délce **60 měsíců** ode dne podpisu protokolu o předání a převzetí zařízení a vybavení oběma smluvními stranami.
4. Vada na předmětu smlouvy, která se vyskytne v průběhu záruční doby, bude objednatelem oznámena bez zbytečného odkladu dodavateli a tento zahájí práce na odstranění vady bezodkladně, pokud se objednatel s dodavatelem nedohodnou písemně jinak. Vada bude odstraněna nejpozději do 5 pracovních dní po jejím nahlášení dodavateli. Pokud to charakter zjištěné vady bude umožňovat, odstraní dodavatel vadu v místě plnění.
5. Dodavatel je povinen vadu odstranit na vlastní náklady.
6. V případě opravy vadných částí předmětu smlouvy se záruční doba prodlouží o dobu, po kterou nemohl být v důsledku zjištěné vady předmět smlouvy užíván vůbec nebo mohl být užíván jen v rozsahu nižším než obvyklém.

7. Reklamací lze uplatnit do posledního dne záruční doby, přičemž i reklamace odeslaná objednatelem v poslední den záruční doby se považuje za včas uplatněnou.
8. Odstranění vady nemá vliv na nárok objednatele vůči dodavateli na zaplacení smluvních pokut a náhradu škod souvisejících s vadami předmětu smlouvy.
9. V případě odpovědnosti dodavatele za vady platí v ostatním občanský zákoník.

Ustanovení III.

Zajištění plnění povinností

1. V případě prodlení dodavatele s plněním dle smlouvy je stanovena smluvní pokuta ve výši 0,1 % z celkové ceny plnění za každý den prodlení.
2. V případě prodlení objednatele se zaplacením kupní ceny je stanovena smluvní pokuta ve výši 0,01 % z dlužné částky za každý den prodlení.
3. Dodavatel zaplatí smluvní pokutu podle smlouvy na účet objednatele do 14 dnů po obdržení vyúčtování smluvní pokuty.
4. Pokud není v ostatních ustanoveních smlouvy uvedeno jinak, zaplacení smluvní pokuty dodavatelem objednatelem nezbavuje dodavatele závazku splnit povinnosti dané mu smlouvou.
5. Oprávněnost nároku na smluvní pokutu není podmíněna žádnými formálními úkony ze strany objednatele.

Ustanovení IV.

Předání předmětu smlouvy, přechod vlastnictví

1. Předmět smlouvy bude předán objednateli v místě plnění uvedeném v odstavci 3. článku III. smlouvy.
2. Předmět smlouvy je splněn okamžikem podepsání předávacího protokolu, a to bezodkladně po dodání předmětu smlouvy, montáži, instalaci, uvedení do provozu, zaškolení obsluhy a asistence při plném provozu. Vlastnické právo na objednatel přechází okamžikem uhrazení konečné ceny dodávky.

Ustanovení V.

Závěrečná ujednání

1. Jakékoliv změny smlouvy jsou platné pouze tehdy, jestliže byly dohodnuty formou číslovaného dodatku ke smlouvě podepsaného oběma smluvními stranami. Tyto dodatky budou tvořit nedílnou součást smlouvy. Změny kontaktních osob se považují za provedené dnem doručení doporučeného dopisu druhé smluvní straně.
2. Oprávněné osoby uvedené v identifikačních údajích smluvních stran jsou oprávněny jednat každá samostatně.
3. Dodavatel je oprávněn změnit člena týmu (technika s platným osvědčením o vykonání zkoušky dle vyhlášky Českého úřadu bezpečnosti práce a Českého báňského úřadu o odborné způsobilosti v elektrotechnice č. 50/1978 Sb.) dle bodu 5.3.2. zadávací dokumentace s předchozím písemným souhlasem objednatele, přičemž nový člen týmu (technik) musí disponovat stejnou kvalifikací.

GYMNÁZIUM SVITAVY, SOKOLOVSKÁ 1638 - REKONSTRUKCE A MODERNIZACE KUCHYNĚ, VÝKAZ VÝMĚR

	Poz.	Název a popis	Minimální požadavky	Rozměr x H x V mm	Doplnit výrobce zařízení	Doplnit model a typ zařízení	Ks	El.kW	Plyn kW	Cena /ks/ Kč bez DPH	Cena celkem Kč bez DPH
		Varna m.č. 1.23			doplní dodavatel	doplní dodavatel				doplní dodavatel	
	01	Kotel plynový hranatý s nepřímým ohřevem. Objem kotle 260 - 280 l. Plynový spotřebič typu A, bez nutnosti připojení na komínový odtah spalin. Výpustní kohout rozměru min. DN 50, materiál duplikátoru min. AISI 316, minimální síla materiálu duplikátoru 3 mm, nosná konstrukční část kotle min. AISI 304, nosná část vrchní desky kotle o síle minimálně 2 mm.		max. rozměr 1400 x 900 x 900			2		cca. 44 kw	0,00	0,00
	02	Pánev elektrická multifunkční tlaková. Dotyková ovládací obrazovka s možností obsluhy v českém jazyce. Centrální ovládací kolečko s funkcí stisknutí pro výběr, digitální ukazatel teploty, ukazatel požadovaných a skutečných hodnot, nastavení času, možnost nastavením trvalého provozu. Užité kapacita zařízení min. 150l, rozsah teplot 30 - 250°C. Automatický režim se sedmi druhy provozu, ruční režim se 3 druhy provozu (vaření, opékání, fritování). Programovací režim pro tvorbu vlastních programů. Topný systém s celoplošnými topnými tělesy, vpichová sonda teploty jádra, vypouštění vany resp. mycí vody přímo pomocí automatiky bez sklápění do odpadu. Integrovaná ruční sprcha s automatickým uzávěrem vody. Indikátor provozu a varování, např. vřelý olej při fritování. Vyklopění pánve pomocí elektromotoru, víko pánve motoricky ovládáno. USB rozhraní. Zvedací a spouštěcí automatika (koše pro vaření a fritování). Úprava Delta-T. Automatické plnění vodou s přesností na litr. Paměť pro HACCP-data a výstup přes rozhraní USB. Možnost úpravy potravin za použití zvýšeného tlaku ve varném prostoru.		max.rozměr 1600 x 950 x 1100			1	cca. 45 kW		0,00	0,00
		Přídavné zařízení k elektrické pánvi									
	02a	Rameno pro automatické zvedání a spouštění					1			0,00	0,00
	02b	Fritovací koš					3			0,00	0,00
	02c	Vložka fritovací do koše					3			0,00	0,00
	02d	Rošt na dno pánve určený k noční úpravě masa					3			0,00	0,00
	03	Pracovní stůl, 2 x řada vsuvů na GN1/1 pod pracovní deskou, ZL, PL	MPNM - nerez AISI 304, ČSN 17240	rozměr D 1000 x 900 x 900			1			0,00	0,00
	03a	Pracovní stůl, 2 x police, ZL,LL	MPNM - nerez AISI 304, ČSN 17240	šířka D 800 x 900 x 900			1			0,00	0,00
	03b	Napouštěcí vodovodní rameno, příchycení ramene z pracovního stolu č. 03a		výška max 800mm			1			0,00	0,00
ST	04	Sporák plynový s elektrickou troubou, demotáž, motáž, vyčištění, hořáků a seřízení		900 x 900 x 900			2	5,00	14,00	0,00	0,00
	05	Pracovní stůl, 2 x police, ZL, pojízdný, 4 x otočná bržděná kolečka s ochranou proti korozi	MPNM - nerez AISI 304, ČSN 17240	šířka D 1950 x 500 x 900			1			0,00	0,00
	06	Plynový kotel s nepřímým ohřevem. Objem kotle 140 - 150 l. Plynový spotřebič typu A, bez nutnosti připojení na komínový odtah spalin. Výpustní kohout min. rozměru DN 50, materiál duplikátoru min. AISI 316, min. síla materiálu duplikátoru min. 2 mm, nosná konstrukční část kotle min. AISI 304, nosná část vrchní desky kotle o síle min. 2 mm. Automatické zapalování hořáku, poloautomatické elektronické dopuštění duplikátoru, napouštěcí baterie s otočným ramínkem na teplou i studenou vodu.		max. rozměr 800 x 900 x 900			2		cca. 25,5 kw	0,00	0,00
	07	Pracovní stůl, 2 x police, P blok 3 x zásuvka pod sebou, pojízdný, 4 x otočná bržděná kolečka s ochranou proti korozi	MPNM - nerez AISI 304, ČSN 17240	šířka D 1960 x 600 x 900			1			0,00	0,00

GYMNÁZIUM SVITAVY, SOKOLOVSKÁ 1638 - REKONSTRUKCE A MODERNIZACE KUCHYNĚ, VÝKAZ VÝMĚR

	08	Smažicí pánev plynová. Nerezová vana, ocelové teplovodné-vodivé dno tloušťky minimálně 12 mm, motorické sklápění, nerezové odklopné víko s parozábranou. Objem vany 100 - 120 l, přívod napouštění vody s otočným rámečkem. Plynový spotřebič typu A, bez nutnosti připojení na komínový odtah spalin.		max. rozměr 1200 x 900 x 900			1		cca. 30 kw	0,00	0,00
ST	09	Konvektomat el. 20 x GN 1/1, demontáž, montáž a seřízení		948 x 1824 x 871			1	35,00		0,00	0,00
ST	09a	Zavážecí vozík pro konvektomat, seřízení, údržba					1			0,00	0,00
	10	Konvektomat el. 20 x GN 1/1, vyvíjení páry bojlerové s možností použití nástřiku, s trojitým sklem dveří. Nabídka kuchařských programů s možností jejich úpravy, ovládání pomocí, dotykového displeje, automatické mytí na sypké detergenty (prášek, tablety), příčné zásuvy na GN, možnost vytvoření programů s podkroky, přednahrané programy se zaměřením na pokrmy české kuchyně. Režim přípravy min. horký vzduch 30-300°C, kombinovaný režim 30-300°C, pára 30-130°C, regenerace. Minimálně šestibodová teplotní vpichovací sonda, nízkoteplotní a Delta T pečení a vaření, možnost noční úpravy pokrmů, funkce udržování pokrmu Cook Hood, klapka odtahu vlhkosti, funkce automatické kontroly sytosti páry ve varném prostoru. Automatický přehřev nebo zchlazení varného prostoru, odložený start, možnost regulace rychlosti ventilátoru, časování jednotlivých zásuv. Servisní diagnostický systém pro automat. vyhodnocení chyb. Okamžitý HACCP výpis, USB rozhraní pro stahování a ukládání dat. Změna nastavení - možnost pracovat s displejem i v průběhu vaření.		max. rozměr 1000 x 900 x 2100			1	cca. 37 kW		0,00	0,00
	10a	Zavážecí vozík pro konvektomat náhradní	MPNM - nerez AISI 304, ČSN 17240				1			0,00	0,00
	10b	Automatická úpravna vody, redukce vápenatých solí s programovatelnou řídicí hlavou					1			0,00	0,00
	10c	Konzole na stěnu pro postavení úpravny, nerezové provedení	MPNM - nerez AISI 304, ČSN 17240				1			0,00	0,00
	10d	Sestava gastronádob pro konvektomat. 5 ks - GN 1/1 150 mm, 5 ks - GN 1/1 100 mm, 10 ks - GN 1/1 65 mm, 10 ks GN 1/1 20 mm, 10 ks 1/1 65 mm dřevaná, 20 ks - GN 1/1 65 mm smaltovaná					1			0,00	0,00
	11	Pracovní stůl skříňový opláštěný, P blok 3 x zásuvka pod sebou, 2 x police, posuvné dveře, ZL	MPNM - nerez AISI 304, ČSN 17240	šířka D 2800 x 700 x 900			1			0,00	0,00
	12	Skříňka nástěnná, posuvné dveře, 2 x police	MPNM - nerez AISI 304, ČSN 17240	šířka D 1400 x 350 x 650			2			0,00	0,00
		Mytí provozního nádobí m.č. 1.26									
	13	Mycí stůl svařovaný, 2 x vyspádovaný dřez, ZL, otvor pro umístění stojánkové baterie	MPNM - nerez AISI 304, ČSN 17240	1400 x 700 x 900			1			0,00	0,00
	13a	Stojánková tlaková sprcha s napouštěcím rámečkem ze sprchy, tlaková hadice s vyvažovací sprchou, úchyt na zeď a háček na sprchu, délka hadice cca. 1100 mm					1			0,00	0,00
	14	Pracovní stůl odkládací, ZL, LL, prolamovaná horní pracovní deska	MPNM - nerez AISI 304, ČSN 17240	šířka D 1000 x 700 x 900			1			0,00	0,00
	15	Pracovní stůl s odkapávacím roštem, 2 x police, ZL, PL, napojení zachytne vany na odpad	MPNM - nerez AISI 304, ČSN 17240	1000 x 700 x 900			1			0,00	0,00
	16	Police roštová odkapávací	MPNM - nerez AISI 304, ČSN 17240	1000 x 400			1			0,00	0,00
ST	17	Regál policový, seřízení, údržba	MPNM - nerez AISI 304, ČSN 17240	1480 x 600 x 1580			2			0,00	0,00
ST	18	Regál policový, seřízení, údržba	MPNM - nerez AISI 304, ČSN 17240	1280 x 600 x 1800			2			0,00	0,00

GYMNÁZIUM SVITAVY, SOKOLOVSKÁ 1638 - REKONSTRUKCE A MODERNIZACE KUCHYNĚ, VÝKAZ VÝMĚR

19	Myčka černého nádobí granulová, kombinace vody, detergentu a plastových granulí, s minimálně čtyřmi mycími programy, ergonomický ovládací panel s displejem v úrovni očí pro snadnou obsluhu a sledování teplot na displeji i při otevřených dveřích. Světla výška otvoru, pro vložení nádobí min. 630mm. Kapacita min. 6 GN1/1 65 na jeden cyklus, hladinový mechanický hlídač vody v bojleru - dodatečná ochrana proti přetečení. Spotřeba vody maximálně 6l na cyklus		max.rozměr 1030 x 900 x 2000 otevřená /2100/			1	cca. 17 kW		0,00	0,00
19b	Příslušenství pro myčku, 1 x připojení na studenou vodu, 1 x granule 10l, 1 x flexibilní držák hrnců, 1 x držák mís a hrnců s košem na naběračky, 1 x koš na velké hrnce, 1 x roční servisní sada včetně údržby, 1 x dvouletá servisní sada včetně údržby, 1 x držák příslušenství na boční stranu stroje					1			0,00	0,00
19e	Automatická úprava vody, redukce vápenatých solí s programovatelnou řídicí hlavou		max. výška 700 mm			1			0,00	0,00
	Mytí stolního nádobí m.č. 1.25									
20	Pracovní stůl s představenou deskou do výklenku okna, 1 x otvor pro shoz odpadků, L zapuštěný prostor pro umístění koše na nádobí, 510 x 510 s odtokem napojeným na odpad, odkládání nápojových sklenic	MPNM - nerez AISI 304, ČSN 17240	rozměr D 1600 x 900 x 900			2			0,00	0,00
21	Pracovní stůl s vodící deskou na koše, zvýšený ZL a PL v. 80 mm, přívod dráhou k mycímu stolu, vyspádováno a svedeno ke dřezu, odbočení vodící dráhy doprava	MPNM - nerez AISI 304, ČSN 17240	rozměr D 1320 x 600 x 900			1			0,00	0,00
22	Držák na koše z myčky, nástěný s odkapem, 2 x koš 500 x 500	MPNM - nerez AISI 304, ČSN 17240				1			0,00	0,00
23	Trubkový pojezd, připevněný na výdejní modul, 4 x pojezdová trubka	MPNM - nerez AISI 304, ČSN 17240	rozměr hloubka cca. 350 mm, šířka cca 4600 mm			1			0,00	0,00
24	Mycí stůl, 2 x dřez rozměr cca. 500 x 400 mm, prolamovaná horní deska s vodící dráhou na koše, navazovací dráha na košový podavač, zvýšený zadní lem 80 mm, L dřez odpad vykružený pro možnost umístění drtiče odpadků	MPNM - nerez AISI 304, ČSN 17240	rozměr D 1400 x 750 x 900			1			0,00	0,00
24a	Stojánková tlaková sprcha s napouštěcím rámečkem ze sprchy, tlaková hadice s vyvažovací sprchou, uchyt na zeď a háček na sprchu, délka hadice cca 1100 mm					1			0,00	0,00

GYMNÁZIUM SVITAVY, SOKOLOVSKÁ 1638 - REKONSTRUKCE A MODERNIZACE KUCHYNĚ, VÝKAZ VÝMĚR

	25	Myčka nádobí košová průběžná s posuvem, jednonádržová s dvojitým závěrečným oplachem, kapacita dle DIN 10510 - 80 košů/hodina, čistá vstupní výška min. 440 mm, využitelná vstupní šířka min. 500 mm, dvouplášťové provedení, včetně tepelné a hlukové izolace, dvojitá rekuperační jednotka s kondenzační baterií a zpětným získáváním tepla z oplachové vody, plně odnímatelné dveře, odnímatelná mycí ramena pro čištění, totožná mycí ramena se zamezením jejich záměny, systém eliminace mytí prázdných míst - myčka nemyje prázdné prostory mezi koši, automatické zastavení mycích čerpadel po dobu než vstoupí nový koš do myčky, konstatní oplachový čas - množství vody na oplach je vždy stejné a nezávislé na kontaktním mycím čase, dvojitý transportní systém posunu košů (dvě vačky na protilehlých stranách), nastavení kontaktního času přímo na displeji myčky, délka hlavní mycí zóny cca.900 mm, teplota dle DIN 10510 55 - 65 °C, , zóna dvojitého závěrečného oplachu s recirkulačním oplachem, množství spotřebované vody na jeden koš max. 1,4 litru, délka zóny závěrečného oplachu cca. 590 mm, detailní diagnostika myčky, veškeré hodnoty jako např. teplota v tanku, teplota závěrečného oplachu, minimální délka kontaktních časů nebo nastavení alarmů pro HACCP je možné provést pomocí počítače přes webové rozhraní či vzdáleně, tvorba servisních nebo uživatelských reportů		výška max. 2100mm s otevřenými bočními dveřmi, max. hloubka 850 mm			1	cca. 32,6 kW		0,00	0,00
	25a	Rohový podavač pro vkládání košů do tunelové myčky, napojen na vodící lišty myčky, bez nutnosti samostatného motoru. Vyroben z nerezové oceli, součástí vana napojená na odpad.	MPNM - nerez AISI 304, ČSN 17240				1			0,00	0,00
	25b	Sušicí zóna s přímým výstupem napojena přímo na tunelovou myčku nádobí, připojení sušicí zóny přes myčku, délka sušicí zóny cca 600 mm, výkon ohřevu cca.3,3 kW	MPNM - nerez AISI 304, ČSN 17240				1	cca. 3,3 kW		0,00	0,00
	25c	Nerezový výstupní stůl, pro připojení na tunelovou myčku nádobí, koše jsou posouvány na plastových kolečkách. Vana s připojením na odpad. Délka dráhy pro umístění min. 3 košů vel.500 x 500 mm s umytým nádobím, mimo sušicí zónu.	MPNM - nerez AISI 304, ČSN 17240				1			0,00	0,00
		Maximální celková délka mycí sestavy, podavač košů + myčka + sušicí zóna + výstupní stůl, 4515 mm		max. šířka sestavy 4515 mm							
	25d	Koše pro mytí nádobí, 4 x koš na talíře, 4 x koš na tácy, 4 x koš na misky, 4 x koš na příbory					1			0,00	0,00
	25e	Automatická úpravna vody, redukce vápenatých solí s programovatelnou řídicí hlavou		max. výška 700 mm			1			0,00	0,00
	25f	Koncový vypínač pro zastavení myčky					1			0,00	0,00
	26	Pracovní stůl pojízdný, prolamovaná horní deska, P - 4 x zásuvky pro koše na nádobí, police	MPNM - nerez AISI 304, ČSN 17240	1100 x 600 x 900			2			0,00	0,00
		Přípravná masa m.č. 1.20									
	30	Pracovní stůl s blokem 3 x zásuvka po sebou, ZL, PL, prolamovaná deska	MPNM - nerez AISI 304, ČSN 17240	šířka D 990 x 700 x 900			1			0,00	0,00
ST	31	Mycí stůl se dřezem, úprava výšky stolu na 900 mm		1100 x 700 x 850			1			0,00	0,00
ST	32	Pracovní stůl s plastovou krájecí deskou, úprava výšky stolu na 900 mm		1800 x 700 x 850			1			0,00	0,00
	34	Skříňka nástěnná, posuvné dveře, 2 x police	MPNM - nerez AISI 304, ČSN 17240	šířka D 2000 x 300 x 650			1			0,00	0,00
	35	Špalek krájecí dřevěný	dřevěné provedení	600 x 600 x 900			1			0,00	0,00
ST	36	Pracovní stůl, ZL, 2 x police, úprava výšky stolu na 900 mm		1250 x 700 x 850			1			0,00	0,00

GYMNÁZIUM SVITAVY, SOKOLOVSKÁ 1638 - REKONSTRUKCE A MODERNIZACE KUCHYNĚ, VÝKAZ VÝMĚR

ST	37	Robot univerzální, repase stávajícího zařízení				1			0,00	0,00
	38	Police nástěnná	MPNM - nerez AISI 304, ČSN 17240	1800 x 350		1			0,00	0,00
		Čistá zelenina m.č. 1.21								
	40	Pracovní stůl se dřezy , 2 x dřež cca. 400 x 500, PL,ZL, L blok 3 zásuvka pod sebou	MPNM - nerez AISI 304, ČSN 17240	šířka D 2010 x 700 x 900		1			0,00	0,00
ST	41	Pracovní stůl, 1 x police, ZL, LL, úprava výšky stolu na 900 mm		1900 x 700 x 850		1			0,00	0,00
	42	Skříňka nástěnná, posuvné dveře, 2 x police	MPNM - nerez AISI 304, ČSN 17240	šířka D 2000 x 350 x 650		1			0,00	0,00
	43	Police nástěnná	MPNM - nerez AISI 304, ČSN 17240	1900 x 350		1			0,00	0,00
	44	Pracovní stůl, 1 x police, ZL, LL	MPNM - nerez AISI 304, ČSN 17240	šířka D 1750 x 700 x 900		1			0,00	0,00
	45	Pojízdný vozík pod kráječ zeleniny, možnost umístění GN pod vyhazovací otvor krájecího stroje, rozměr dle stávajícího kráječe zeleniny	MPNM - nerez AISI 304, ČSN 17240			2			0,00	0,00
ST	45a	Kráječ zeleniny, seřízení, údržba				1			0,00	0,00
		Hrubá zelenina m.č. 1.16								
ST	46	Mycí dřež, 2 x dřež, montáž		1400 x 700 x 900		1			0,00	0,00
ST	47	Škrabka brambor, demotáž, montáž				1			0,00	0,00
		Těsto m.č. 1.22								
ST	50	Pracovní stůl s plastovou krájecí deskou, úprava stolu na pojízdný s brzděnými koly		1900 x 700 x 900		1			0,00	0,00
	51	Pracovní stůl se dřežem, P dřež cca 300 x 500 mm s možností vložení GN 1/1, ZL, L blok 3 x zásuvka pod sebou	MPNM - nerez AISI 304, ČSN 17240	šířka D 1690 x 700 x 900		1			0,00	0,00
	52	Police nástěnná	MPNM - nerez AISI 304, ČSN 17240	šířka D 2180 x 350		1			0,00	0,00
	53	Skříňka nástěnná, posuvné dveře, 2 x police	MPNM - nerez AISI 304, ČSN 17240	1900 x 350 x 650					0,00	0,00
ST	54	Robot univerzální, repase stávajícího zařízení				2			0,00	0,00
ST	55	Pracovní stůl s plastovou krájecí deskou, úprava stolu na pojízdný s brzděnými koly		1800 x 700 x 900		1			0,00	0,00
	56	Dělička těsta s vykulováním, 30 dílků, velikost porcí je 30-100g , výklopná hlava		max. rozměr 650 x 550 x 2200		1			0,00	0,00
		Výdej m.č. 1.24								
	59	Police pod mikrovlnnou troubu	MPNM - nerez AISI 304, ČSN 17240	rozměr cca. 600 x 370		1			0,00	0,00
	60	Skříň s posuvnými dveřmi, posuvné dveře, 4 x police	MPNM - nerez AISI 304, ČSN 17240	šířka D 1450 x 500 x 1800		2			0,00	0,00
	61	Skříň opláštěná bez dveří, 4 x police	MPNM - nerez AISI 304, ČSN 17240	šířka D 600 x 500 x 1800		1			0,00	0,00
	62	Pracovní stůl se dřežem, P dřež cca. 300 x 500 mm s možností vložení GN 1/1, L blok 3 x zásuvka pod sebou, ZL	MPNM - nerez AISI 304, ČSN 17240	šířka D 935 x 700 x 860		1			0,00	0,00
ST	63	Chlazený stůl, montáž		1300 x 700 x 860		1			0,00	0,00
	64	Police nástěnná	MPNM - nerez AISI 304, ČSN 17240	šířka D 1400 x 350		1			0,00	0,00
	65	Chladicí skříň s plnými dveřmi, nerezové opláštění, ventilátorové chlazení, digitální termostat s možností nastavení teploty 2 až 8 °C, výškově nastavitelné rošty, zaměnitelné panty dveří, zámek dveří, snadno vyměnitelné těsnění. Čistý objem cca. 340 l.		max.rozměr 610 x 600 x 2000		1			0,00	0,00

GYMNÁZIUM SVITAVY, SOKOLOVSKÁ 1638 - REKONSTRUKCE A MODERNIZACE KUCHYNĚ, VÝKAZ VÝMĚR

	66	Zachlazovací a zamrazovací zařízení s na 5 x GN 1/1, min. kapacita 18- 20 kg potravin k chlazení, 10-12 kg potravin k mražení. Možnost použití horní pracovní desky jako pracovní stůl, celkové provedení z ušlechtilé oceli min. AISI 304, vzduchem chlazená kondenzační jednotka, elektronické řízení, automatický přechod do režimu konzervace po ukončení zchlazovacího resp. zmrazovacího cyklu, rozteč zásuvů na GN min. 90 mm		max. rozměr 1250 x 680 x 860			1			0,00	0,00
	67	Skříňka nástěnná, 2 x police, posuvné dveře	MPNM - nerez AISI 304, ČSN 17240	1400 x 350 x 600			1			0,00	0,00
ST	68	Výdejní vozík 3 x GN 1/1 pojezdový, údržba					2			0,00	0,00
	69	Výdejní vozík pojezdový, 3 x samostatná vyhřívaná vana GN 1/1 s regulací teploty, police, ovládání na delší straně zařízení, termostat do cca. 90°C					1			0,00	0,00
	70	Zásobník na talíře pojezdový, 2 x vyhřívaný tubus na kulaté talíře, termostat pro nastavení teploty					3			0,00	0,00
	71	Podavač košů uzavřený na koše z myčky bez vyhřívání		rozměr cca. 850 x 800 x 900			1			0,00	0,00
	72	Výdejní stůl s chlazenou vanou na GN, rozměr chlazené vany pro uložení 3 x GN 1/1 nádoby, uloženo na délku, hloubka vany cca 160 mm, obklad nerez, chladicí závit po stěnách a ve dně vany, možnost nastavení teploty	MPNM - nerez AISI 304, ČSN 17240	rozměr D 1800 x 500 x 900			1			0,00	0,00
	72a	Dechová clona ohýbané sklo, přední část volná, horní sklo rovné se zaoblením směrem k strážníkům		rozměr D 1750 x 445 x 425			1			0,00	0,00
	73	Výdejní modul neutrální, horní deska nerezová, čelní obklad nerez, samonosná konstrukce, ukotveno do země	MPNM - nerez AISI 304, ČSN 17240	délka D 3650 x 400 x 900			1			0,00	0,00
	73a	Dechová clona ohýbané sklo, přední část volná, horní sklo rovné se zaoblením směrem k strážníkům		rozměr D 3000 x 445 x 425			1			0,00	0,00
	74	Výdejní modul neutrální, horní deska nerezová, čelní obklad nerez, samonosná konstrukce, ukotveno do země	MPNM - nerez AISI 304, ČSN 17240	šířka D 1800 x 400 x 900			1			0,00	0,00
	74a	Dechová clona ohýbané sklo, přední část volná, horní sklo rovné se zaoblením směrem k strážníkům		rozměr D 1750 x 350 x 500			1			0,00	0,00
	75	Trubkový pojezd, připevněný na výdejní modul, 4 x pojezdová trubka, předpokládaná délka 13 m, přesrušení pojezdu v prostoru spouštěcích dveří	MPNM - nerez AISI 304, ČSN 17240	rozměr hloubka cca. 350 mm, šířka dle modulu výdejní setavy			1			0,00	0,00
	76	Vozík pojezdový na plata a příbory, spodní podlážka pro uložení 2 x řada výdejních podnosů, horní část držák na GN pro umístění příborů	MPNM - nerez AISI 304, ČSN 17240	max. rozměr. 800 x 600 x 1500			2			0,00	0,00
	78	Výdejní modul neutrální, horní deska nerezová, čelní obklad nerez, samonosná konstrukce, ukotveno do země, atyp. provedení dle stavebních otvorů	MPNM - nerez AISI 304, ČSN 17240	rozměr D 4300 x 600 x 900			1			0,00	0,00
	80	Banketový vozík, 15 GN 1/1-65 , dvouplášťové, izolované lisované bočnice s roztečí vsunů cca. 75 mm, ventilátorový rozvod horkého vzduchu, digitální termostaty umístěné na čelní straně vozíku, rozsah nastavení teplot 30-90°C, zvlhčování dno vozíku vybaveno výpustným kohoutem, rohové nárazníky, 4 otočná kolečka, z toho dvě s brzdou.		rozměr cca. 570 x 830 x 1460			1	cca. 2,7 kW		0,00	0,00
		Chladicí a mrazicí boxy m.č. 1. 12,13,14,15									
	90a	Regál skladový nerezový, 5 x police	MPNM - nerez AISI 304, ČSN 17240	šířka D 1500 x 600 x 1800			1			0,00	0,00
	91a	Regál skladový nerezový, 5 x police	MPNM - nerez AISI 304, ČSN 17240	šířka D 1500 x 600 x 1800			1			0,00	0,00
	91b	Regál skladový nerezový, 5 x police	MPNM - nerez AISI 304, ČSN 17240	šířka D 2000 x 500 x 1800			1			0,00	0,00
	92a	Regál skladový nerezový, 5 x police	MPNM - nerez AISI 304, ČSN 17240	šířka D 1000 x 600 x 1800			2			0,00	0,00

GYMNÁZIUM SVITAVY, SOKOLOVSKÁ 1638 - REKONSTRUKCE A MODERNIZACE KUCHYNĚ, VÝKAZ VÝMĚR

93a	Regál skladový nerezový, 5 x police	MPNM - nerez AISI 304, ČSN 17240	šířka D 1500 x 600 x 1800		2		0,00	0,00
93b	Regál skladový nerezový, 5 x police	MPNM - nerez AISI 304, ČSN 17240	šířka D 1400 x 500 x 1800		1		0,00	0,00
	Vstupní chodba m.č. 1.01							
101	Váha kontrolní můstková min. 150 kg, cejchuschopná váha v nerezovém provedení konstrukce s nerezovým krycím plechem a slitinovým snímačem, displej LCD, funkce tárování, nulování, sčítání navážek, počítání kusů, klávesnice, napájení AC 230V, DC 6V/3Ah		rozměr cca. 460 x 600		1		0,00	0,00
	Manipulační zařízení							
102	Regál pojízdný na GN 1/1, 14 x GN 1/1, 4 x otočná kolečka s ochranou proti korozi	MPNM - nerez AISI 304, ČSN 17240	rozměr cca. 550 x 380 x 1740		3		0,00	0,00
103	Plošinový vozík pojízdný, 2 x pevné kolečko, 2 x otočné	MPNM - nerez AISI 304, ČSN 17240	rozměr cca 900 x 550 x 570		2		0,00	0,00
104	Servírovací vozík svařovaný, 3 x police s prolisovaným zvednutým okrajem, 4 x otočné kolečko, nosnost do 120 kg	MPNM - nerez AISI 304, ČSN 17240	rozměr cca. 900 x 600 x 960		1		0,00	0,00
	Příruční sklad m.č. 1.19							
105	Regál skladový, 4 x police	pozink ocel	šířka D 1000 x 550 x 1800		2		0,00	0,00
	Sklad suchý m.č. 1.09							
	Denní místnost pro zaměstnance m.č. 1.18							
111a	Lednice podstolová, samostatná lednice bez mrazáku, třída A++, objem cca. 100 l	bílé provedení	rozměr cca. 560 x 600 x 840		1		0,00	0,00
	Sklad čisticích prostředků a inventáře m.č. 1.11							
	Sklad prádla m.č. 1.10							
114	Sestava pračky prádla a sušičky, včetně spojovacího kusu, umístěno nad sebou. Energetická třída A++		rozměr cca. 600 x 600 x 850		1		0,00	0,00
115	Dřez na prádlo nerezový	MPNM - nerez AISI 304, ČSN 17240	600 x 600 x 900		1		0,00	0,00
	Montáže							
200	Demontáž veškerého stávajícího zařízení připojeného na vodu, plyn, elektrický proud, ekologická likvidace, doprava apod.				1		0,00	0,00
201	Celková montáž, revizní zprávy, doprava zařízení, školení odbornou obsluhou, náklady na zřízení a vedení bankovní záruky dle smlouvy				1		0,00	0,00
	Vysvětlivky zkratk							
	L , P - levý, pravý							
	ST- stávající použité zařízení							
	ZL - zadní lem							
	PL - pravý lem							
	LL - levý lem							
	MPM - minimální požadavek na materiál							
							celkem bez DPH	0,00

GYMNÁZIUM SVITAVY, SOKOLOVSKÁ 1638 - REKONSTRUKCE A MODERNIZACE KUCHYNĚ, VÝKAZ VÝMĚR

		rozměr cca. - rozměr zařízení se může lišit od projektové dokumentace v toleranci 10% zadaných rozměrů							DPH 21%	0,00
		příkon cca. - příkon zařízení se může lišit od projektové dokumentace v toleranci 10% zadaných rozměrů							celkem s DPH	0,00
		max.rozměr - rozměr zařízení by nesmí překročit uvedené hodnoty, z důvodu kompaktnosti navrženého projektu a nutnosti zachování bezpečných manipulačních vzdáleností mezi jednotlivými spotřebiči								
		rozměr D - rozměr zařízení se může nepatrně lišit od projektové dokumentace, zařízení je nutno zaměřit po dokončení stavebních prací dle skutečného stavu a přesného rozměru stěn a místností, tak aby nevznikaly prázdné nevyplněné prostory a jednotlivé komponenty na sebe navazovaly								
		délka D - délka zařízení se může nepatrně lišit od projektové dokumentace, zařízení je nutno zaměřit po dokončení stavebních prací dle skutečného stavu a přesného rozměru stěn a místností, tak aby nevznikaly prázdné nevyplněné prostory a jednotlivé komponenty na sebe navazovaly								

Pozice	Zařízení	Požadovaný parametr	Hodnota dle zadávací dokumentace	Vyplní dodavatel
01	Kotel plynový hranatý s nepřímým ohřevem	Model a typ zařízení (doplní dodavatel)		
		nepřímý ohřev		ano/ne
		objem kotle	260 - 280 l	doplnit skutečnou hodnotu
		plynový spotřebič typu A, bez nutnosti připojení na komínový odtah spalin		ano/ne
		výpustní kohout rozměru	min. DN 50	doplnit skutečnou hodnotu
		materiál duplikátoru	min. AISI 316	doplnit skutečnou hodnotu
		síla materiálu duplikátoru	min. 3 mm	doplnit skutečnou hodnotu
		nosná konstrukční část kotle materiál	min. AISI 304	doplnit skutečnou hodnotu
		nosná část vrchní desky kotle o síle	min. 2 mm	doplnit skutečnou hodnotu
		rozměr šířka	max. 1400 mm	doplnit skutečnou hodnotu
		rozměr hloubka	max. 900 mm	doplnit skutečnou hodnotu
		rozměr výška	max. 900 mm	doplnit skutečnou hodnotu
		příkon	cca. 44 KW	doplnit skutečnou hodnotu
02	Pánev elektrická multifunkční tlaková	Model a typ zařízení (doplní dodavatel)		
		dotyková ovládací obrazovka s možností obsluhy v českém jazyce		ano/ne
		centrální ovládací kolečko s funkcí stisknutí pro výběr		ano/ne
		digitální ukazatel teploty		ano/ne
		ukazatel požadovaných a skutečných hodnot		ano/ne
		nastavení času s možností nastavením trvalého provozu		ano/ne
		užitná kapacita zařízení	min. 150 l	doplnit skutečnou hodnotu
		rozsah možnosti nastavení pracovních teplot	cca. 30 až cca. 250°C	doplnit skutečnou hodnotu
		automatický režim se sedmi druhy provozu, ruční režim se 3 druhy provozu (vaření, opékání, fritování)		ano/ne
		programovací režim pro tvorbu vlastních programů		ano/ne
		topný systém s celoplošnými topnými tělesy		ano/ne
		vpichová sonda teploty jádra		ano/ne
		vypouštění vany resp. mycí vody přímo pomocí automatiky bez sklápění do odpadu		ano/ne
		integrovaná ruční sprcha s automatickým uzávěrem vody		ano/ne
		vyklápění pánve pomocí elektromotoru		ano/ne
		paměť pro HACCP-data a výstup přes rozhraní USB		ano/ne
		zvedací a spouštěcí automatika (koše pro vaření a fritování)		ano/ne
		úprava Delta-T. automatické plnění vodou s přesností na litr.		ano/ne
		možnost úpravy potravin za použití zvýšeného tlaku ve varném prostoru		ano/ne
		rozměr šířka	max. 1600 mm	doplnit skutečnou hodnotu
		rozměr hloubka	max. 950 mm	doplnit skutečnou hodnotu
		rozměr výška	max. 1100 mm	doplnit skutečnou hodnotu
		příkon	cca. 45 KW	doplnit skutečnou hodnotu
		k pánvi je možnost připojit přídavné zařízení (rameno pro automatické zvedání a spouštění, fritovací koš, rošt na dno pánve určený k noční úpravě masa), vše je uvedeno v podrobné specifikaci		ano/ne
06	Plynový kotel s nepřímým ohřevem	Model a typ zařízení (doplní dodavatel)		
		nepřímý ohřev		ano/ne
		objem kotle	140 až 150 l	doplnit skutečnou hodnotu
		plynový spotřebič typu A, bez nutnosti připojení na komínový odtah spalin		ano/ne
		rozměr výpustního kohoutu	min. DN 50	doplnit skutečnou hodnotu
		materiál duplikátoru	min. AISI 316	doplnit skutečnou hodnotu
		síla materiálu duplikátoru	min. 2 mm	doplnit skutečnou hodnotu
		nosná konstrukční část kotle materiál	min. AISI 304	doplnit skutečnou hodnotu
		nosná část vrchní desky kotle o síle	min. 2 mm	doplnit skutečnou hodnotu

		automatické zapalování hořáku		ano/ne
		poloautomatické elektronické dopuštění duplikátoru		ano/ne
		napouštěcí baterie s otočným ramínkem na teplou i studenou vodu		ano/ne
		rozměr šířka	max. 800 mm	doplnit skutečnou hodnotu
		rozměr hloubka	cca 900 mm	doplnit skutečnou hodnotu
		rozměr výška	max. 900 mm	doplnit skutečnou hodnotu
		příkon	cca. 25 KW	doplnit skutečnou hodnotu
08	Smažicí pánev plynová	Model a typ zařízení (doplní dodavatel)		
		ocelové teplovodné-vodivé dno tloušťky	min.12 mm	doplnit skutečnou hodnotu
		nerezová vana		ano/ne
		motorické sklápění		ano/ne
		nerezové odklopné víko s parozábranou		ano/ne
		objem vany	100 -120 l	doplnit skutečnou hodnotu
		přívod napouštění vody s otočným ramínkem		ano/ne
		plynový spotřebič typu A, bez nutnosti připojení na komínový odtah spalin		ano/ne
		rozměr šířka	max. 1200 mm	doplnit skutečnou hodnotu
		rozměr hloubka	cca. 900 mm	doplnit skutečnou hodnotu
		rozměr výška	cca. 900 mm	doplnit skutečnou hodnotu
		příkon	cca. 30 KW	doplnit skutečnou hodnotu
10	Konvektomat el. 20 x GN 1/1	Model a typ zařízení (doplní dodavatel)		
		vyvíjení páry bojlerové s možností použití nástřiku		ano/ne
		trojité sklo dveří		ano/ne
		nabídka kuchařských programů s možností jejich úpravy		ano/ne
		ovládání pomocí dotykového displeje		ano/ne
		automatické mytí na sypké detergenty (prášek, tablety)		ano/ne
		příčné zásuvy na GN		ano/ne
		možnost vytvoření programů s podkroky		ano/ne
		přednahrané programy se zaměřením na pokrmy české kuchyně		ano/ne
		režim přípravy horký vzduch	cca 30- cca 300°C	doplnit skutečnou hodnotu
		kombinovaný režim	cca 30- cca 300°C	doplnit skutečnou hodnotu
		pára	cca 30- cca 130°C	doplnit skutečnou hodnotu
		minimálně šestibodová teplotní vpichovací sonda		ano/ne
		nizkoteplotní a Delta T pečení a vaření		ano/ne
		možnost noční úpravy pokrmů, funkce udržování pokrmu Cook Hood		ano/ne
		klapka odtahu vlhkosti		ano/ne
		funkce automatické kontroly sytosti páry ve varném prostoru		ano/ne
		automatický přehřev nebo zchlazení varného prostoru		ano/ne
		odložený start		ano/ne
		možnost regulace rychlosti ventilátoru		ano/ne
		časování jednotlivých zásuv		ano/ne
		servisní diagnostický systém pro automat. vyhodnocení chyb		ano/ne
		okamžitý HACCP výpis		ano/ne
		USB rozhraní pro stahování a ukládání dat		ano/ne
		změna nastavení - možnost pracovat s displejem i v průběhu vaření		ano/ne
		rozměr šířka	max. 1000 mm	doplnit skutečnou hodnotu
		rozměr hloubka	max. 900 mm	doplnit skutečnou hodnotu
		rozměr výška	cca. 2100 mm	doplnit skutečnou hodnotu
		příkon	cca. 37 KW	doplnit skutečnou hodnotu
19	Myčka černého nádobí granulová	Model a typ zařízení (doplní dodavatel)		
		kombinace vody, detergentu a plastových granulí		ano/ne
		mycí programy	min. 4 mycí prog.	doplnit skutečnou hodnotu

		ovládací panel s displejem v úrovni očí pro snadnou obsluhu a sledování teplot na displeji i při otevřených dveřích		ano/ne
		světla výška otvoru pro vložení nádobí	min. 630 mm	doplnit skutečnou hodnotu
		kapacita GN nádob na jeden mycí cyklus	min. 6 GN 1/1 65 mm	doplnit skutečnou hodnotu
		hladinový mechanický hlídač vody v bojleru		ano/ne
		spotřeba vody	max. 6 l na jeden mycí cyklus	doplnit skutečnou hodnotu
		rozměr šířka	max. 1030 mm	doplnit skutečnou hodnotu
		rozměr hloubka	max. 900 mm	doplnit skutečnou hodnotu
		rozměr výška	max. 2000 mm, otevřená 2100 mm	doplnit skutečnou hodnotu
		příkon	cca. 17 KW	doplnit skutečnou hodnotu
19b		příslušenství pro myčku, 1 x připojení na studenou vodu, 1 x granule 10l, 1 x flexibilní držák hrnců, 1 x držák mís a hrnců s košem na naběračky, 1 x koš na velké hrnce, 1 x roční servisní sada včetně údržby, 1 x dvouletá servisní sada včetně údržby, 1 x držák příslušenství na boční stranu stroje		ano/ne
25	Myčka nádobí košová průběžná s posuvem	Model a typ zařízení (doplní dodavatel)		
		jednonádržová s dvojitým závěrečným oplachem		ano/ne
		kapacita dle DIN 10510	min. 80 košů/hodina	doplnit skutečnou hodnotu
		vstupní výška	min. 440 mm	doplnit skutečnou hodnotu
		využitelná vstupní šířka	min. 500 mm	doplnit skutečnou hodnotu
		dvouplášťové provedení, včetně tepelné a hlukové izolace		ano/ne
		dvojitá rekuperační jednotka s kondenzační baterií a zpětným získáváním tepla z oplachové vody		ano/ne
		plně odnímatelné dveře, odnímatelná mycí ramena pro čištění, totožná mycí ramena se zamezením jejich záměny		ano/ne
		systém eliminace mytí prázdných míst - myčka nemyje prázdné prostory mezi koši, automatické zastavení mycích čerpadel po dobu než vstoupí nový koš do myčky		ano/ne
		konstatní oplachový čas - množství vody na oplach je vždy stejné a nezávislé na kontaktním mycím čase,		ano/ne
		dvojitý transportní systém posunu košů (dvě vačky na protilehlých stranách)		ano/ne
		možnost nastavení kontaktního času přímo na displeji myčky		ano/ne
		zóna dvojitého závěrečného oplachu s recirkulačním oplachem, množství spotřebované vody na jeden koš max. 1,4 litru	max 1,4 l	doplnit skutečnou hodnotu
		detaillní diagnostika myčky, veškeré hodnoty jako např. teplota v tanku, teplota závěrečného oplachu, minimální délka kontaktních časů nebo nastavení alarmů pro HACCP je možné provést pomocí počítače přes webové rozhraní či vzdáleně, tvorba servisních nebo uživatelských reportů		ano/ne
		připojení na automatický rohový podavač		ano/ne
		rozměr šířka	uveden max. rozměr sestavy	doplnit skutečnou hodnotu
		rozměr hloubka	max. 850 mm	doplnit skutečnou hodnotu
		rozměr výška	max. 2100 mm	doplnit skutečnou hodnotu
		příkon	cca. 32,6 kW	doplnit skutečnou hodnotu
25a	Rohový podavač pro vkládání košů do tunelové myčky	Model a typ zařízení (doplní dodavatel)		
		napojení na vodicí lišty myčky bez nutnosti samostatného motoru, napojení na odpad materiál		ano/ne
			min. nerez AISI 304, ČSN 17240	doplnit skutečnou hodnotu
25b	Sušicí zóna	Model a typ zařízení (doplní dodavatel)		
		přímý výstup, napojena přímo na tunelovou myčku nádobí, připojení sušicí zóny přes myčku materiál	výkon ohřevu cca. 3,3 kW	doplnit skutečnou hodnotu
			min. nerez AISI 304, ČSN 17240	doplnit skutečnou hodnotu
25c	Nerezový výstupní stůl, pro připojení na tunelovou myčku nádob	Model a typ zařízení (doplní dodavatel)		
		posouvání košů na plastových kolečkách, vana s připojením na odpad, délka dráhy pro umístění min. 3 košů vel.500 x 500 mm s umytým nádobím, mimo sušicí zónu		ano/ne
		materiál	min. nerez AISI 304, ČSN 17240	doplnit skutečnou hodnotu
		Maximální celková šířka mycí sestavy, podavač košů + myčka + sušicí zóna + výstupní stůl	max. 4515 mm	doplnit skutečnou hodnotu
56	Dělička těsta s vykulováním	Model a typ zařízení (doplní dodavatel)		

		30 dílků, velikost porcí 30-100g odvozené od celkové hmotnosti vsádky, vykulování, možnost vyklopit vrchní pracovní hlavu		ano/ne
		rozměr šířka	max. 650 mm	doplnit skutečnou hodnotu
		rozměr hloubka	max. 550mm	doplnit skutečnou hodnotu
		rozměr výška včetně páky	max. 2200 mm	doplnit skutečnou hodnotu
65	Chladicí skříně s plnými dveřmi	Model a typ zařízení (doplní dodavatel)		
		nerezové opláštění		ano/ne
		ventilátorové chlazení		ano/ne
		chlazení, digitální termostat s možností nastavení teploty	2 až 8 °C	doplnit skutečnou hodnotu
		výškově nastavitelné rošty		ano/ne
		zaměnitelné panty dveří, zámek dveří		ano/ne
		snadno vyměnitelné těsnění		ano/ne
		čistý objem	330 - 350 l	doplnit skutečnou hodnotu
		rozměr šířka	max. 610 mm	doplnit skutečnou hodnotu
		rozměr hloubka	max. 600 mm	doplnit skutečnou hodnotu
		rozměr výška	max. 2000 mm	doplnit skutečnou hodnotu
65	Zachlazovací a zamrazovací zařízení	Model a typ zařízení (doplní dodavatel)		
		zásuvy na GN 1/1	5 x	doplnit skutečnou hodnotu
		kapacita potravin k chlazení	18 - 20 kg	doplnit skutečnou hodnotu
		kapacita potravin k mražení	10-12 kg	doplnit skutečnou hodnotu
		možnost použití horní pracovní desky jako pracovní stůl		ano/ne
		vzduchem chlazená kondenzační jednotka		ano/ne
		elektronické řízení		ano/ne
		automatický přechod do režimu konzervace po ukončení zchlazovacího resp. zmrazovacího cyklu		ano/ne
		rozteč zásuvů na GN	min. 90 mm	doplnit skutečnou hodnotu
		celkové provedení	nerez AISI 304, ČSN 17240	doplnit skutečnou hodnotu
		rozměr šířka	max. 1250 mm	doplnit skutečnou hodnotu
		rozměr hloubka	max. 680 mm	doplnit skutečnou hodnotu
		rozměr výška	max. 860 mm	doplnit skutečnou hodnotu
80	Banketový vozík	Model a typ zařízení (doplní dodavatel)		
		kapacita	15 GN 1/1 - 65 mm	doplnit skutečnou hodnotu
		dvouplášťové provedení		ano/ne
		izolované lisované bočnice s roztečí vsunů	cca. 75 mm	doplnit skutečnou hodnotu
		ventilátorový rozvod horkého vzduchu		ano/ne
		digitální termostaty umístěné na čelní straně vozíku		ano/ne
		rozsah nastavení teplot	cca 30 - cca 90°C	doplnit skutečnou hodnotu
		zvlhčování dno vozíku vybaveno výpustným kohoutem		ano/ne
		rohové nárazníky, 4 otočná kolečka, z toho dvě s brzdou		ano/ne
		rozměr šířka	cca. 570 mm	doplnit skutečnou hodnotu
		rozměr hloubka	cca. 830 mm	doplnit skutečnou hodnotu
		rozměr výška	cca. 1460mm	doplnit skutečnou hodnotu
		příkon	cca. 2,7 kW	doplnit skutečnou hodnotu
	Vysvětlivky	cca. - tolerance + - 10 %		
		max. - maximální možný rozměr		
		min. minimální možný rozměr		

PROJEKTOVÁ DOKUMENTACE

pro provádění stavby

GYMNÁZIUM SVITAVY - REKONSTRUKCE A MODERNIZACE KUCHYNĚ

INVESTOR:
Pardubický kraj
Komenského nám. 125, 532 11 Pardubice

D.2.1.01 TECHNICKÁ ZPRÁVA

SO.02 - gastro technologie

Výkresová dokumentace dispozičního řešení stravovacího provozu, uspořádání stávající a nové gastro technologie, specifikace

Řeší:

- dispoziční uspořádání stravovacího provozu, včetně šaten pro zaměstnance
- v prostoru jídelny řeší pouze výdejní linku a sběr použitého nádobí, rozvržení a počet jídelních stolů, příchod do jídelny zůstávají v původním stavu

Použité podklady:

- stavební půdorys uvedených prostor
- částečné použití stávajícího technologického vybavení kuchyně

Kapacita provozu varny:

Předpokládaná kapacita provozu varny je cca 850 porcí kompletních pokrmů školního typu / den

Popis dispozičního řešení prostoru varny

- 1. mytí provozního nádobí** - samostatný pracovní úsek částečně stavebně oddělený, navazující na prostor varny, vybavený mycím dřezem s odkládací plochou a regály na nádobí, myčkou černého nádobí a keramickou výlevkou
- 2. mytí stolního nádobí** - samostatný, částečně stavebně oddělený pracovní úsek, odkládání použitého nádobí do dvou oken, kde bude třízeno do košů. Pro mytí nádobí je navržena průběžná košová myčka se sušicí zónou. Umyté nádobí bude skládáno do zásobníků a košů.
- 3. výdej pokrmů** - tento úsek byl navržen tak, aby co nejméně zasahoval do kapacitně omezených prostor jídelny. Výdejní linka je složená z výdejních pultů s dechovou clonou, trubkovým pojezdem na jídelní platu. Pokrmy jsou vydávány z výdejních udržovacích vozíků. Postup výdeje plynule navazuje na jednotlivé složky pokrmů od salátů až po nápoje. U jednotlivých výdejních míst bude umístěno čtecí zařízení na stravovací čipy. Ve výdejním prostoru je vytvořen úsek, určený k přípravě pokrmů pro výdej, vybaven chlazeným stolem, lednicí a zachlazovacím zařízením.
- 4. varný blok středový** - jako hlavní technologické zařízení je použita multifunkční tlaková varná pánev, umožňující široké použití technologické úpravy pokrmů, s možností noční přípravy mas. Dále jsou zde navrženy varné kotle sloužící k přípravě polévek a příloh, smažicí pánev, dva konvektomaty se zavážecími vozíky. Sporáky byly v této sestavě použity stávající. Rozsah použité technologie je plně dostačující k přípravě požadovaného množství pokrmů.
- 5. přípravná těsta** - samostatný úsek s pracovními stoly, dvěma roboty na těsto, zde je použito částečně stávající technologické zařízení

6. **čistá zelenina** - samostatný, částečně stavebně oddělený prostor navazující bezprostředně na varnu, vybaven pracovními stoly s mycím dřezem, robotem na krouhání zeleniny. V přípravně je umístěno umyvadlo rukou
7. **přípravna masa** - samostatný částečně stavebně oddělený prostor navazující bezprostředně na varnu, vybaven pracovními stoly se dřezem, universálním robotem, samostatným umyvadlem rukou
8. **příruční sklad** - samostatný stavebně oddělený prostor s regály
9. **denní místnost pro zaměstnance** - samostatná místnost vybavena jídelním stolem, malou kuchyňskou linkou. Je zde vytvořen samostatný pracovní úsek pro administrativní práci šéfkuchaře
10. **hrubá přípravna zeleniny** - zůstává ve stávajícím prostoru provozu, rozšířena o mycí dřez a umyvadlo rukou
11. **sklad prádla** - samostatná odvětraná místnost
12. **sklad inventáře** - samostatná místnost
13. **šatna a sociální zařízení pro zaměstnance** - samostatná šatna pro muže a ženy vybavena dvoudílnými šatními skřínkami, sprchou a umyvadlem. WC pro zaměstnance jsou přístupné z chodby, navazují bezprostředně na šatny
14. **úklidová místnost** - stavebně oddělena se vstupem z prostor zásobovací chodby, vybavena výlevkou a regálem na čisticí prostředky
15. **chlazený sklad, BOXY** - pro jednotlivé typy potravin jsou navrženy chladicí a mrazicí boxy, jejich využití je snadnější a mobilnější než použití volně stojících lednic, vše bezprostředně navazuje na výrobní prostory. Boxy budou vybaveny nerezovými regály, záznamovým zařízením teplot.
17. **suchý sklad** - zůstává ve stávajícím prostoru vybaven regály, zde bude umístěna také mrazicí truhla a lednice

Doplňující údaje:

Dispoziční řešení prostoru bylo řešeno tak, aby na sebe navazovaly jednotlivé pracovní úseky, byly dodrženy bezpečné vzdálenosti pro manipulaci v komunikačních prostorech a mezi jednotlivými pracovními úseky. Je přihlédnuto k omezené možnosti rozdělení prostor z důvodu nosných prvků a sloupů.

Požadavky na ostatní profese:

Zdravotechnika

- revizní šachty na kanalizačních svodech umístit mimo výrobní a skladovací prostor
- čisticí kusy potrubí nesmí být vedeny ve výrobních prostorech, skladech

- ve výrobních prostorách a skladech nesmí být volně vedeno kanalizační potrubí
- potravinářské provozy musí být pro všechny práce vybaveny jen pitnou vodou
- do dodávky ZTI patří WC, umyvadla a výlevky, vyskytující se v provozu
- u umyvadel použít vodovodní baterie s dlouhou ovládací pákou
- podlahové vpustě stavebně spádovat, umístit výškově tak aby nevadily při chůzi a jízdě s přepravními vozíky, zvláštní pozornost věnovat spadování podlahy, tak aby nezůstávaly mrtvé body

Ústřední vytápění

- deskové radiátory umístit pokud možno tak, aby nezasahovaly do technologie, bližší specifikaci upřesní stavba
- do přípravny čisté zeleniny a masa nedávat topné těleso
- zpráva o jejím stavu a použití bude samostatně specifikována

Vzduchotechnika

- nad tepelnými spotřebiči /varný blok, konvektomat, myčka stolního a provozního nádobí / umístit odsávací digestoř s lapači kondenzátů a tuků, rozměr odsávacích zákrytů dán v nákresu a specifikaci
- v prostoru místnosti suchého skladu, hrubé zeleniny, úklidové místnosti, šaten a WC zaměstnanců, je nutno zajistit dostatečnou výměnu vzduchu
- větrací okna ve výrobních prostorách, skladech a přípravnách opatřit sítěmi proti hmyzu
- doporučuji plynulé ovládání výkonu odsávacích zařízení lehce dostupné pro pracovníky kuchyně
- odsávací zákryty jsou dodávkou vzduchotechniky, zákryt nad varným blokem s vnitřním osvětlením
- veškeré požadavky pro odvětrání jednotlivých míst jsou zakresleny ve výkresu

Chlazené boxy

- boxy budou smontovány na podlaze s keramickým obkladem, která bude ve stejné úrovni s podlahou chodby, podlaha bude tepelně odizolována izolační hmotou o síle 100 mm, pod celým půdorysem chlazených boxů
- izolační hmota bude dodána s dodávkou gastro vybavení
- agregát boxu bude umístěn ve venkovním prostoru, vyznačen ve výkrese
- kondenzační jednotka - chladicí okruh - hladina akustického tlaku v 10m = 37dB
- kondenzační jednotka - mrazicí okruh - hladina akustického tlaku v 10m = 34dB

Elektro

- v rozvaděči uvažovat s rezervou pro případné rozšíření technologie
- ovládání je součástí jednotlivých předmětů, předřazené hlavní vypínače na zdech, jištění v rozvaděcích, jejich umístění je navrženo v příloženém projektu, konzultovat s projektantem a dodavatelem technologie
- za jednotlivými spotřebiči a nerezovým nábytkem počítat s vývody pro uzemnění
- v jednotlivých místnostech stravovacího provozu zajistit osvětlení předepsané ČSN
- přípojky pro PC / kasa / jsou označeny ve výkresu a budou podrobněji upřesněny po konzultaci se zadavatelem

Stavební část

- stěny výrobních prostor, připraven, umyváren, obložit minimálně do výše 2000 mm hladkým keramickým obkladem
- na podlahy ve vlhkém prostředí použít protiskluzový povrch, snadno omyvatelný, doporučuji litou podlahu, nebo keramickou dlažbu tmavé barvy
- podlahové vpustě stavebně spádovat
- veškeré podlahy navrhnout v jedné úrovni bez použití prahů
- ve výrobních prostorách nesmí vést volně rozvody
- dělicí příčku mezi spotřebiči vyzdít do výšky 1200 mm

Odpadní látky

Odpadní vody vzniklé při sanitaci budou řádně svedeny přes lapač tuků do kanalizačního systému. Odpadní vodu z myčky stolního nádobí nevést přes lapač tuků. Zbytky pokrmů budou likvidovány uskladněním do uzavíratelných kontejnerů, které budou bezprostředně po ukončení výdeje odvezeny.


Rozsah a skladba technologického zařízení, zajišťuje svým výkonem dostatečnou výrobní kapacitu.

Jednotlivá technologická zařízení jsou očíslována a shodná s čísly uvedených ve specifikaci zařízení.

Dispozice zařízení byla řešena tak, aby byly dodrženy bezpečnosti vzdálenosti manipulačních dopravních cest, bezpečná obsluha strojů, snadná manipulace s materiálem.

Zvláštní pozornost musí být věnována protiskluzovému provedení manipulačních cest. Provozem technologického zařízení nebudou vznikat škodlivé exhalace.

Instalovaný příkon elektrické energie a plynu		
	El. příkon kW	Plyn příkon KW
Celkem	203	191
Energetická současnost el. 0,60	122	-
Plyn současnost el. 0,50	-	95,5

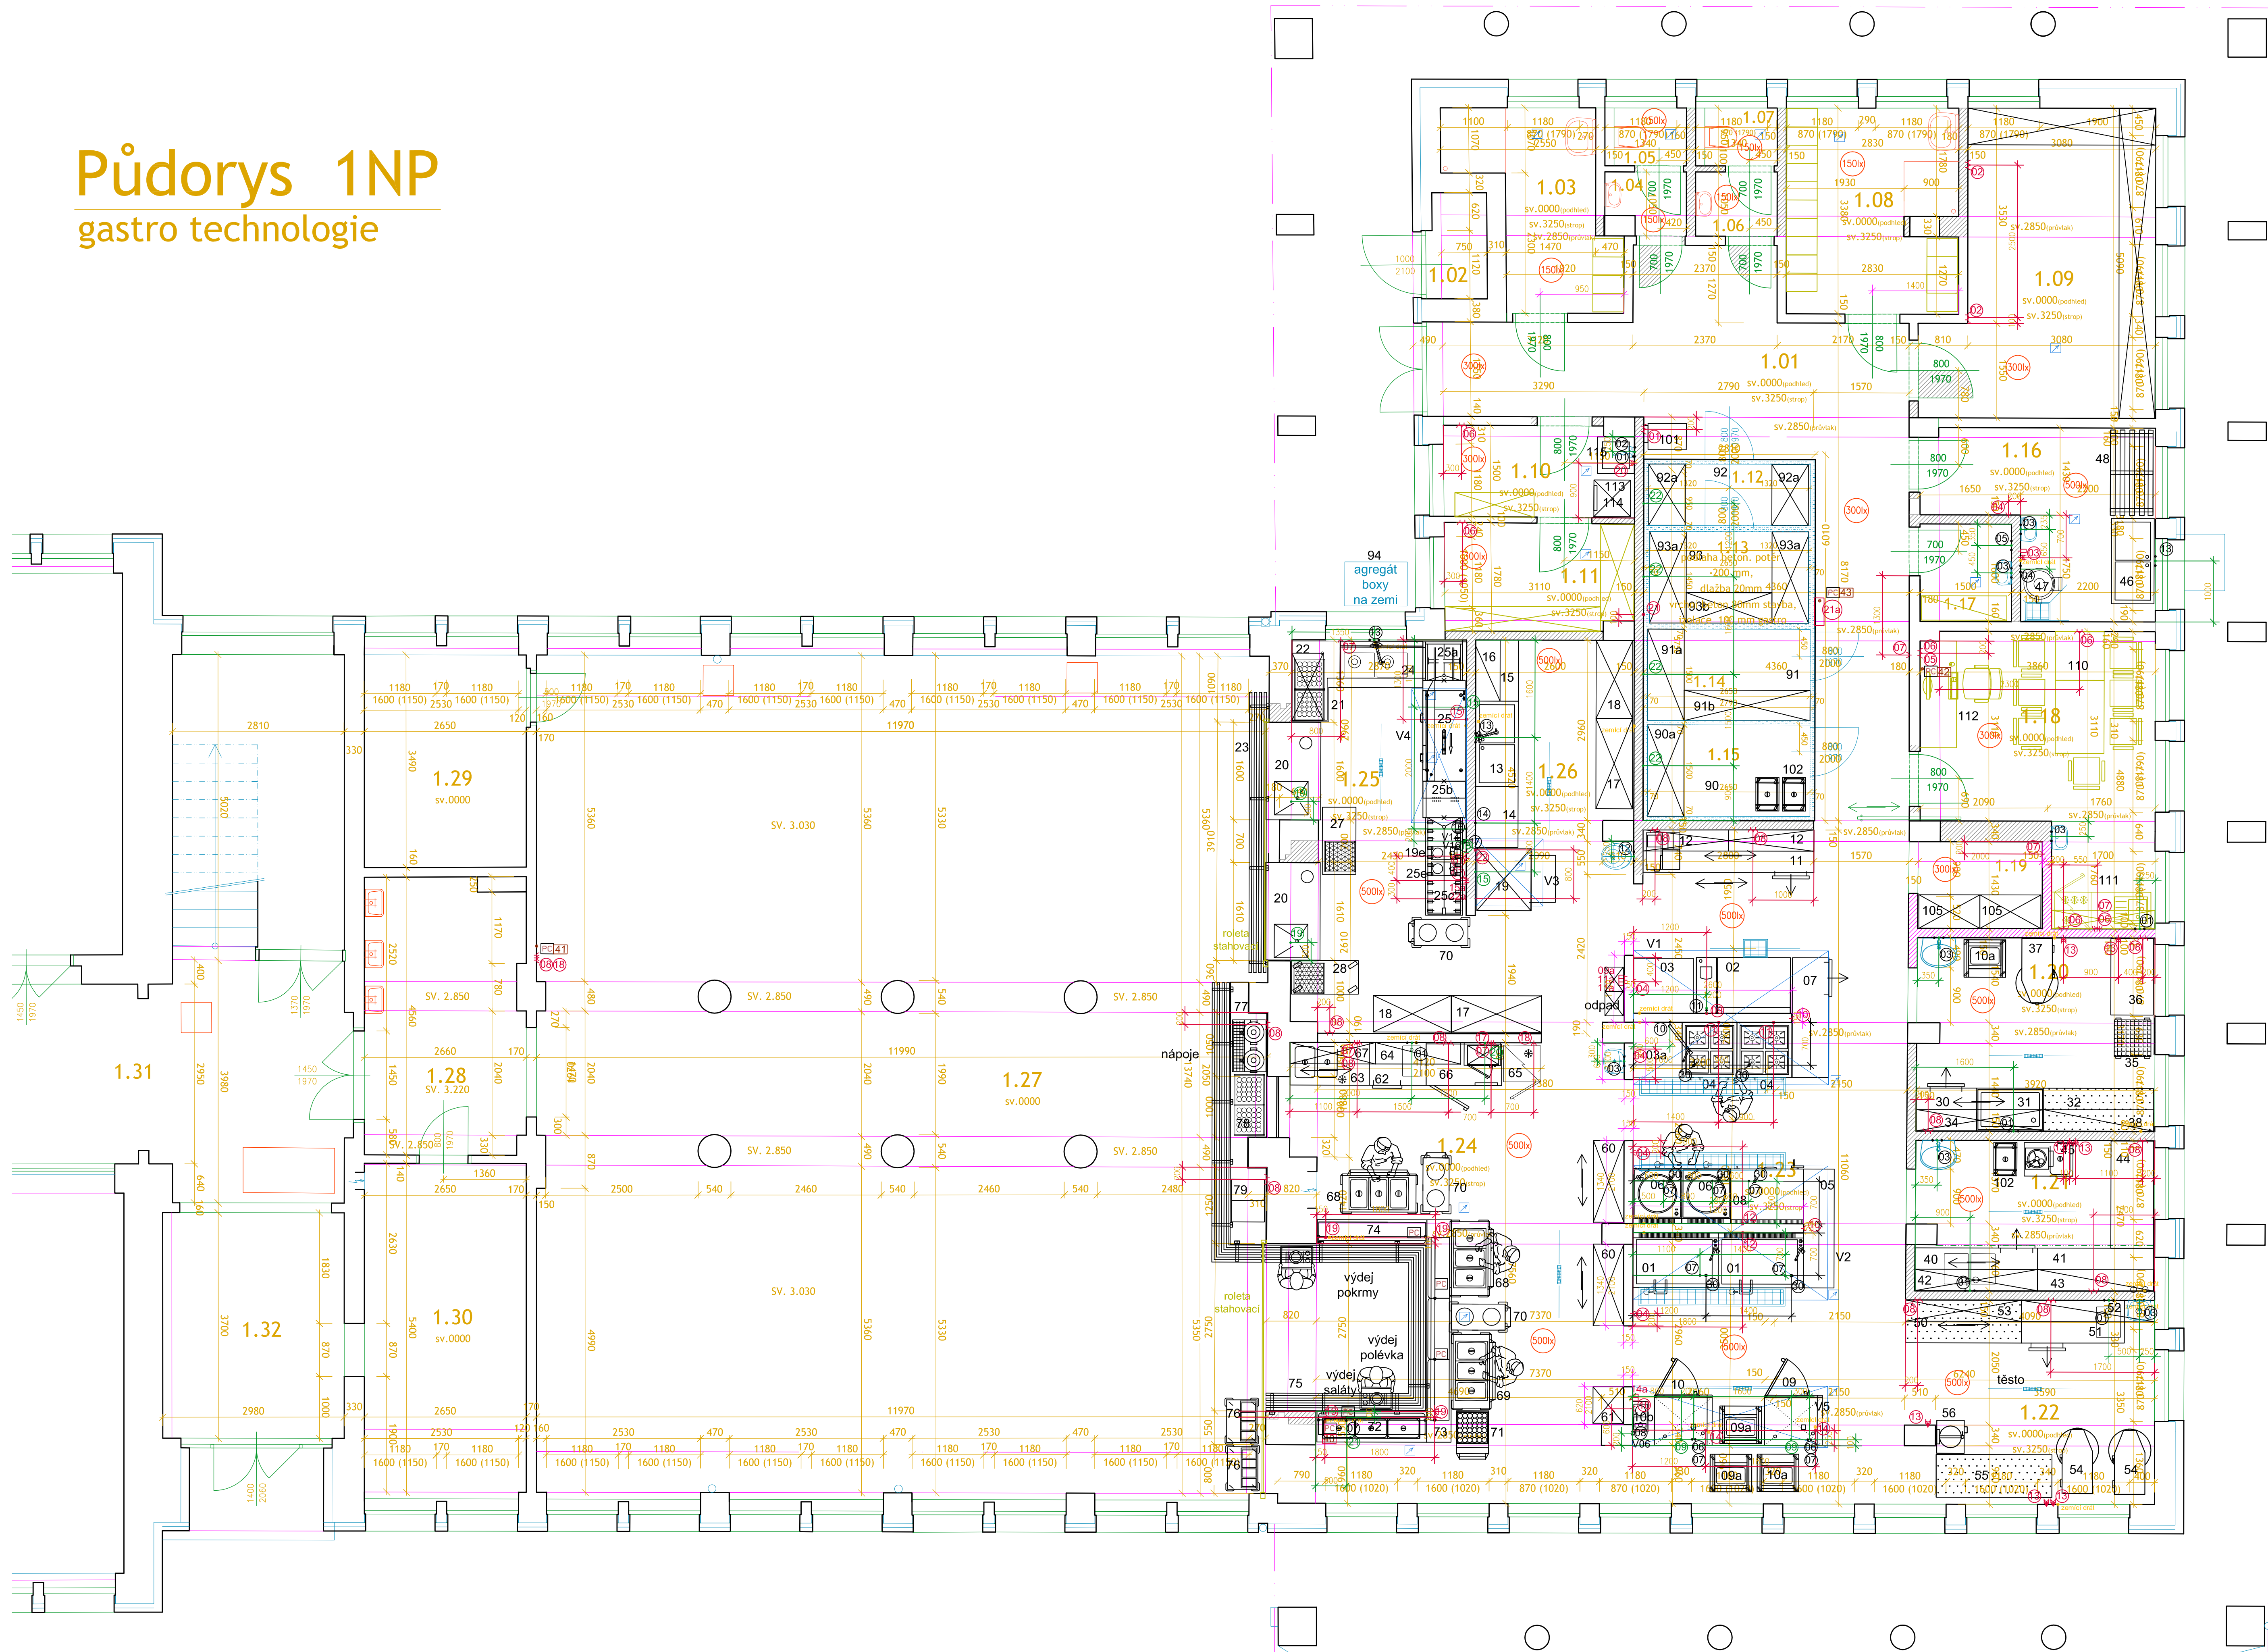[illegible][illegible]


POŽÁVKY – SLABOPROUD	
40	– slaboproud, připojení na stavebnici turnikety ve výjezdu, propojí kancelář, denní místnost obchodnický systém
41	– slaboproud, připojení na stavebnici turnikety ve výjezdu, propojí kancelář, denní místnost obchodnický systém 1200 mm n.p., připojení na televizní obrazovku 2000 mm n.p.
42	– slaboproud, připojení na stavebnici turnikety ve výjezdu, propojí kancelář, internet obchodnický systém 1200 mm n.p., připojení na televizní obrazovku 2000 mm n.p.
43	– slaboproud, připojení do kanceláře, denní místnost – zposuvatel
44	– slaboproud, připojení na stavebnici turnikety ve výjezdu, propojí kancelář, denní místnost obchodnický systém 1200 mm n.p., připojení na televizní obrazovku 2000 mm n.p.

POZN. 1 :
 Jednotlivé vybavení bude podrobněji typové upřesněno dle dodavatele technologie.
 Podstaty na napojení jednotlivých zařízení budou upřesněny po výběru dodavatele technologie (napojovací body, dimenze zdrojových míst).
 Počítačový terminál u výjezdu je pouze označen, upřesní provozovatel.
 Nad spojitelníci bude umístěno odvádění digest, zakresleno ve výkresku umístí odvádění digestů, dodavka slovy.
 Nad vzduchovými vpusky umístí dle návrhu.
 Ne podávkou ve vlněm prostředí požadující profukování povrchu, inodno keramický.
 Stěny v odvětrávacích a výfukových prostorech obloží umělými keramickými obkladem do výšky min.2000mm
 vyztuženo ve výkresech

LEGENDA POŽADAVKŮ

-  Požadavek odtahu vzduchu, vzduchové vpuště, odvětrací zbyřky
-  Staboproudé rozvody – připojení místo PC – možnost struktur, kabeláže s telefonem – příprava na propojení s celým objektem + napojení internetu
-  Podlahový vpusť stavebně spádovaná
-  Podlahový vpusť štruktúrov stavebně spádovaná
-  Podlahový roštový vpusť před kotle kotlové umístění upeřní dodavatel gastro
-  Požadované osvětlení prostoru

OZN.	ÚČEL MÍSTNOSTI	PLOCHA	DRUH PODLAHY	ÚPRAVA POVRCHU
1.01	Chodba	28.28	Ker. protiskluz.dlažba R12	Štuk, omítka - ker. sokl
1.02	Sklad	1.68	Ker. dlažba - stávkující	Štuk, omítka - stávkující
1.03	Šatna, sprcha muži	6.70	Ker. dlažba	Štuková omítka, ker. sokl, ker. obklad výšky 200 mm
1.04	Předšikla WC muži	1.24	Ker. dlažba	Štuková omítka, ker. obklad výšky 200 mm, SSK poobíhiv - +2,700
1.05	WC muži	1.27	Ker. dlažba	Štuková omítka, ker. obklad výšky 200 mm, SSK poobíhiv - +2,700
1.06	Předšikla WC ženy	1.24	Ker. dlažba	Štuková omítka, ker. obklad výšky 200 mm, SSK poobíhiv - +2,700
1.07	WC ženy	1.27	Ker. dlažba	Štuková omítka, ker. obklad výšky 200 mm, SSK poobíhiv - +2,700
1.08	Šatna, sprcha ženy	9.26	Ker. dlažba	Štuková omítka, ker. sokl, ker. obklad výšky 200 mm
1.09	Suchý sklad	16.94	Ker. dlažba	Štuk, omítka, ker. sokl
1.10	Sklad prádla, HUP	4.67	Ker. dlažba	Štuk, omítka, ker. sokl
1.11	Skid čistících prostředků	5.54	Ker. dlažba	Štuk, omítka, ker. sokl
1.12	Chladicí box - zelenina	2.52	Ker. protiskluz.dlažba R12	Štukové pouto R.20mm x špičce x 20mm, sporná do potrubí, pouto
1.13	Chladicí box-mraž. potrav.	3.84	Ker. protiskluz.dlažba R12	Štukové pouto R.20mm x špičce x 20mm, sporná do potrubí, pouto
1.14	Chladicí box-chlazení potrav.	3.98	Ker. protiskluz.dlažba R12	Štukové pouto R.20mm x špičce x 20mm, sporná do potrubí, pouto
1.15	Chladicí box - maso	3.98	Ker. protiskluz.dlažba R12	Štukové pouto R.20mm x špičce x 20mm, sporná do potrubí, pouto
1.16	Hruší příprava zeleniny	9.37	Ker. protiskluz.dlažba R12	Štuková omítka, keramický obklad výšky 2000 mm
1.17	Úkládová komora	2.40	Ker. protiskluz.dlažba R12	Štuková omítka, keramický obklad výšky 2000 mm
1.18	Denst místnost	15.07	Ker. dlažba	Štuková omítka, keramický obklad výšky 2000 mm
1.19	Příruční skid	2.86	Ker. protiskluz.dlažba R12	Štuková omítka, keramický obklad výšky 2000 mm
1.20	Příprava masa	12.30	Ker. protiskluz.dlažba R12	Štuková omítka, keramický obklad výšky 2000 mm
1.21	Čistá příprava zeleniny	9.58	Ker. protiskluz.dlažba R12	Štuková omítka, keramický obklad výšky 2000 mm
1.22	Příprava těsta	13.53	Ker. protiskluz.dlažba R12	Štuková omítka, keramický obklad výšky 2000 mm
1.23	Varna	49.47	Ker. protiskluz.dlažba R12	Štuková omítka, keramický obklad výšky 2000 mm
1.24	Výdej pokrmů	40.10	Ker. protiskluz.dlažba R12	Štuková omítka, keramický obklad výšky 2000 mm
1.25	Mytí stolního nádobí	18.50	Ker. protiskluz.dlažba R12	Štuková omítka, keramický obklad výšky 2000 mm
1.26	Mytí provozního nádobí	16.71	Ker. protiskluz.dlažba R12	Štuková omítka, keramický obklad výšky 2000 mm
1.27	Jídlna	164.26	Litě teraco - stávkující	Štuková omítka, poobíhiv + aho kaset do terasu, aho obklad nádobí stěny
1.28	Zádvěr	11.74	Litě teraco - stávkující	Štuková omítka, poobíhiv + aho kaset do terasu, aho obklad stávkující
1.29	Plymové kotvení	9.25	Ker. dlažba - stávkující	Štuková omítka - stávkující, ker. sokl
1.30	Kancelář přezkoni	14.31	Pínogolové lepené PVC	Štuková omítka - stávkující, PVC sokl
1.31	Chodba	21.78	Litě teraco - stávkující	Štuk, omítka - stávkující
1.32	Zádvěr	11.42	Litě teraco - stávkující	Štuk, omítka - stávkující
1.33	Chodba		Litě teraco - stávkující	Štuk, omítka - stávkující

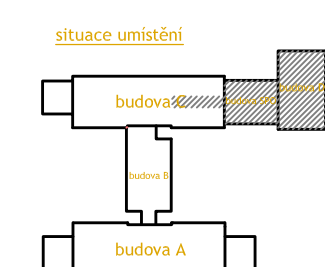

SO.02 - gastro technologie

ZPRACOVATEL: Petr Janů KONTROLNÍK: Ing. Petr Sefal		PROJEKT STAVBY ÚČEL: P D P S DATUM: 3 / 2017 TAZ. ČÍSLO: 29-2016 MĚŘÍTKO: 1 : 50 FORMÁT: 10 x A4 ARCH. ČÍSLO: 1629				 SAFAR Č. s. r. o. www.safar.cz
OBRÁZKOVNÍ LIST: AČE:		Pardubický kraj, Komenského nám. 125, 532 11 Pardubice GYMNAZIUM SVITAVY - REKONSTRUKCE A MODERNIZACE KUCHYNĚ				MÍSTO 300 PLOŠKA
NÁZEV VÝKRESU:		Púdorys 1NP_gastro technologie				ČÍSLO VÝKRESU: D.2.1.02

Krycí list nabídky	
1. Název veřejné zakázky	
Gymnázium Svitavy – dodávka gastrotechniky	
2. Identifikační a kontaktní údaje dodavatele	
Obchodní firma / Název:	
Právní forma:	
IČ:	
Sídlo / místo podnikání:	
E-mail:	
Tel. / fax:	
Kontaktní osoba:	
3. Osoba oprávněná jednat za dodavatele	
Titul, jméno, příjmení:	
Funkce:	
Datum podpisu:	
Podpis oprávněné osoby:	