



PROPUSTEK ŘEZ 3A

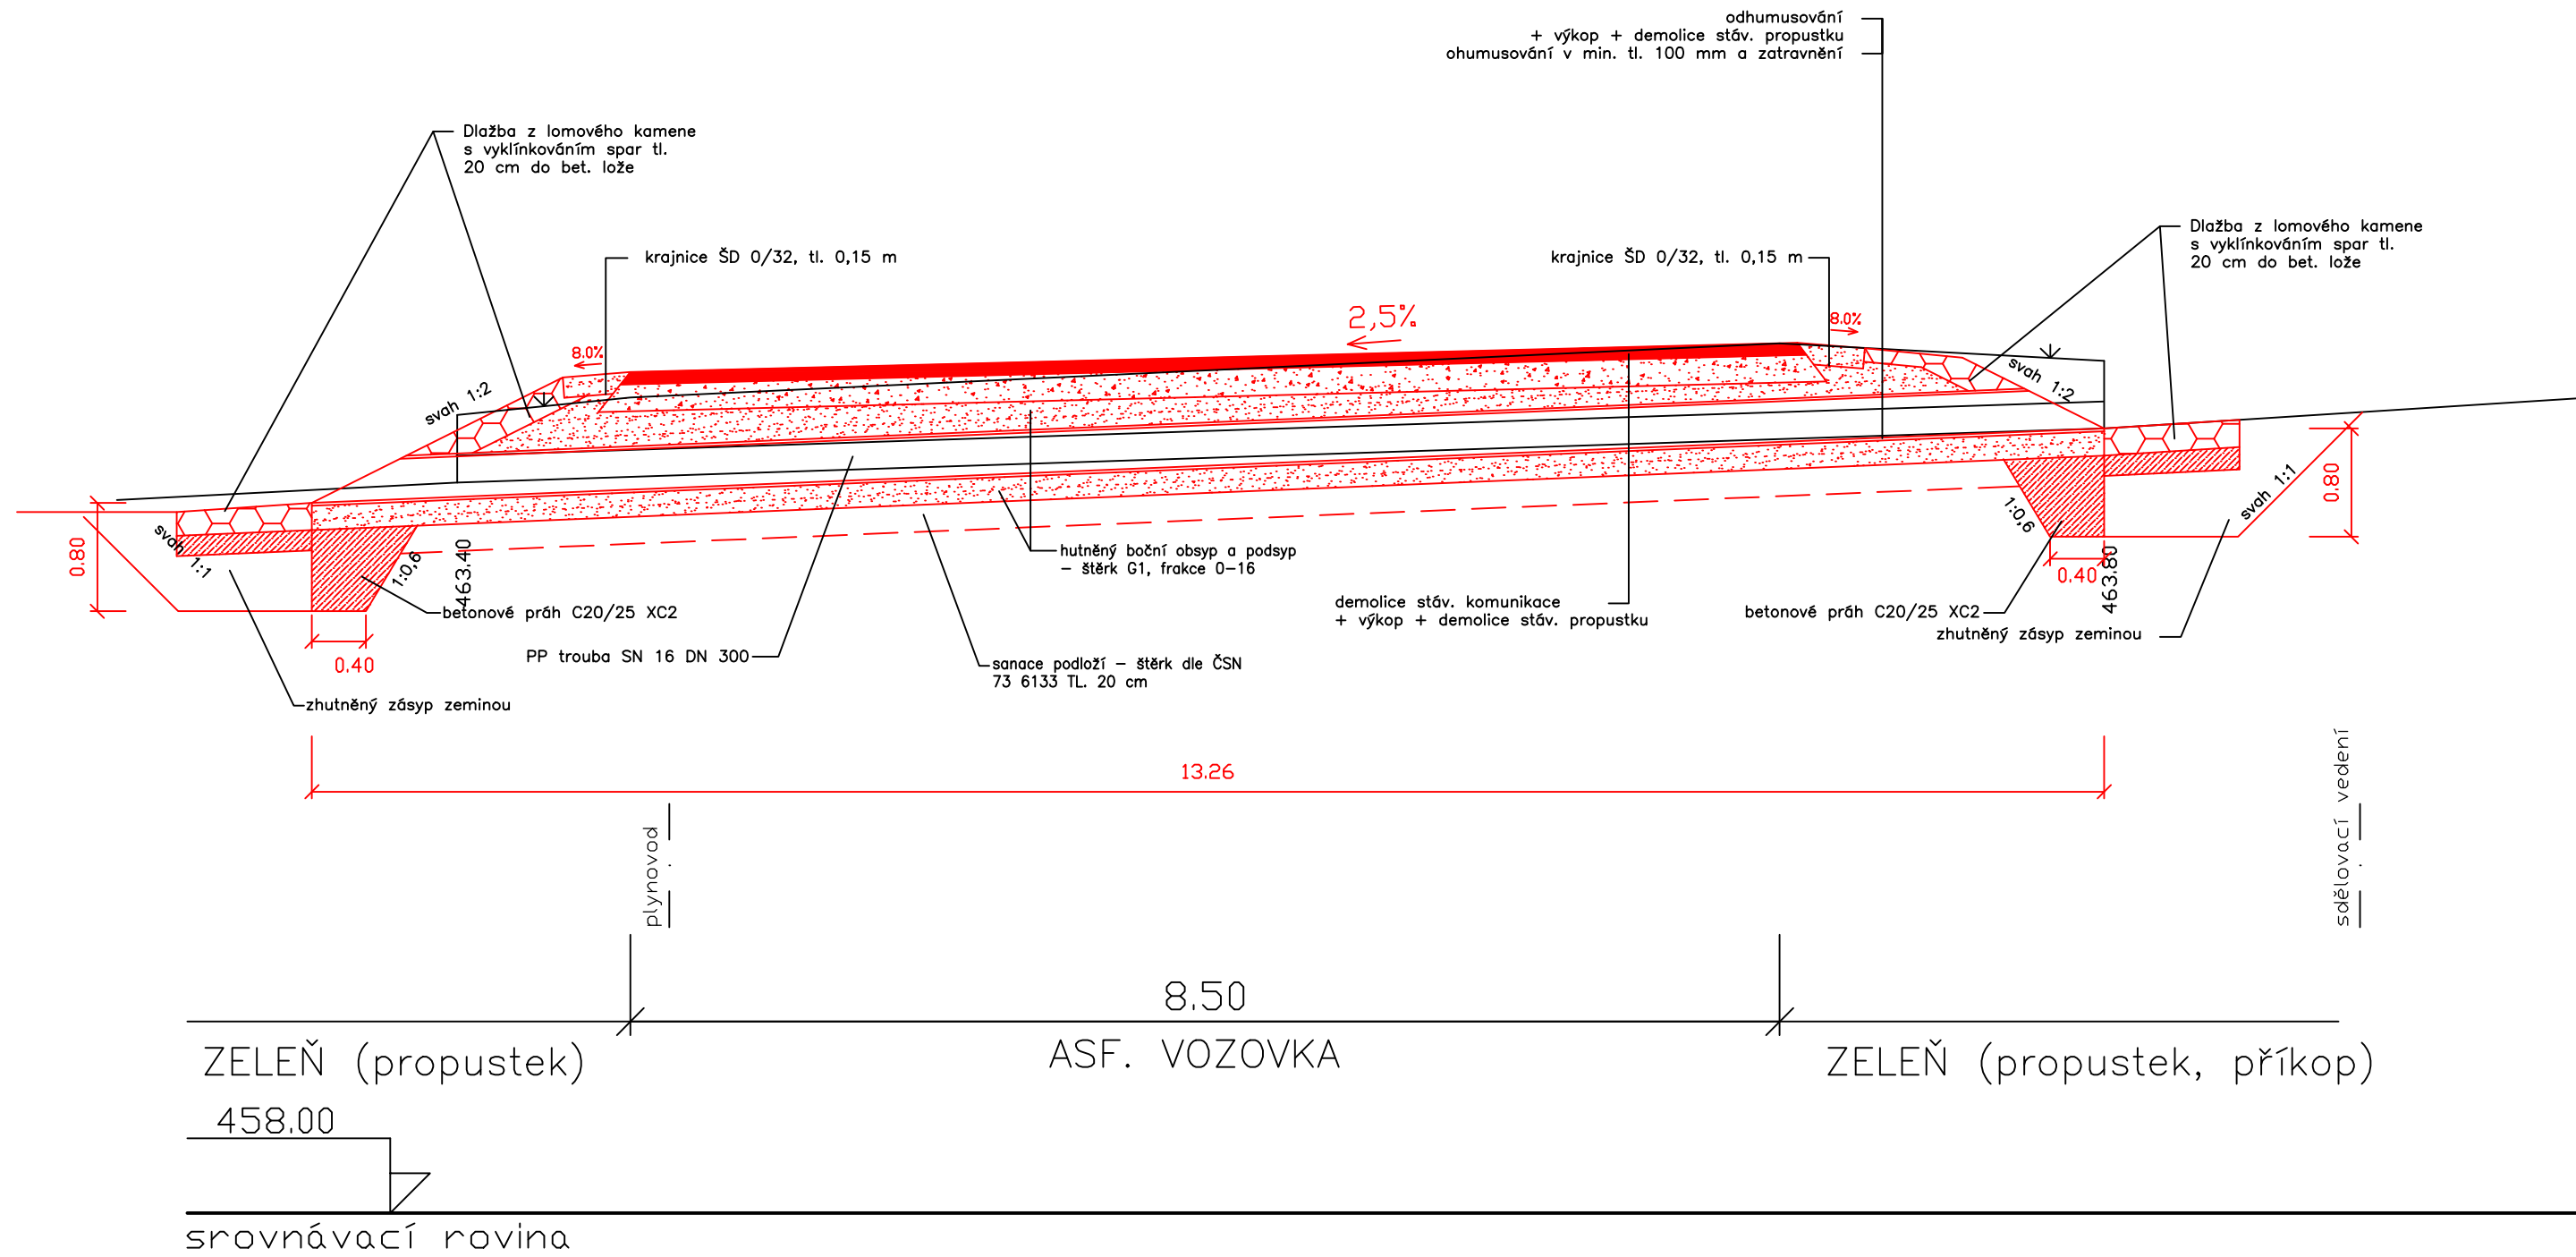

PROPUSTEK ŘEZ 3B

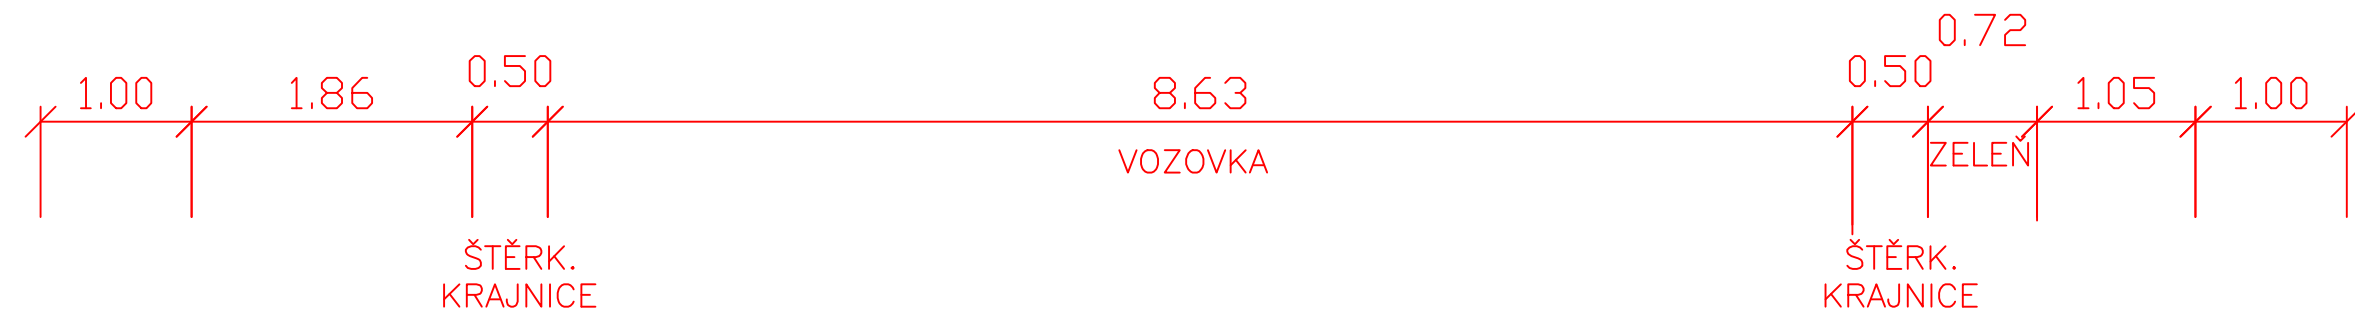