PŮDORYS 1.NP

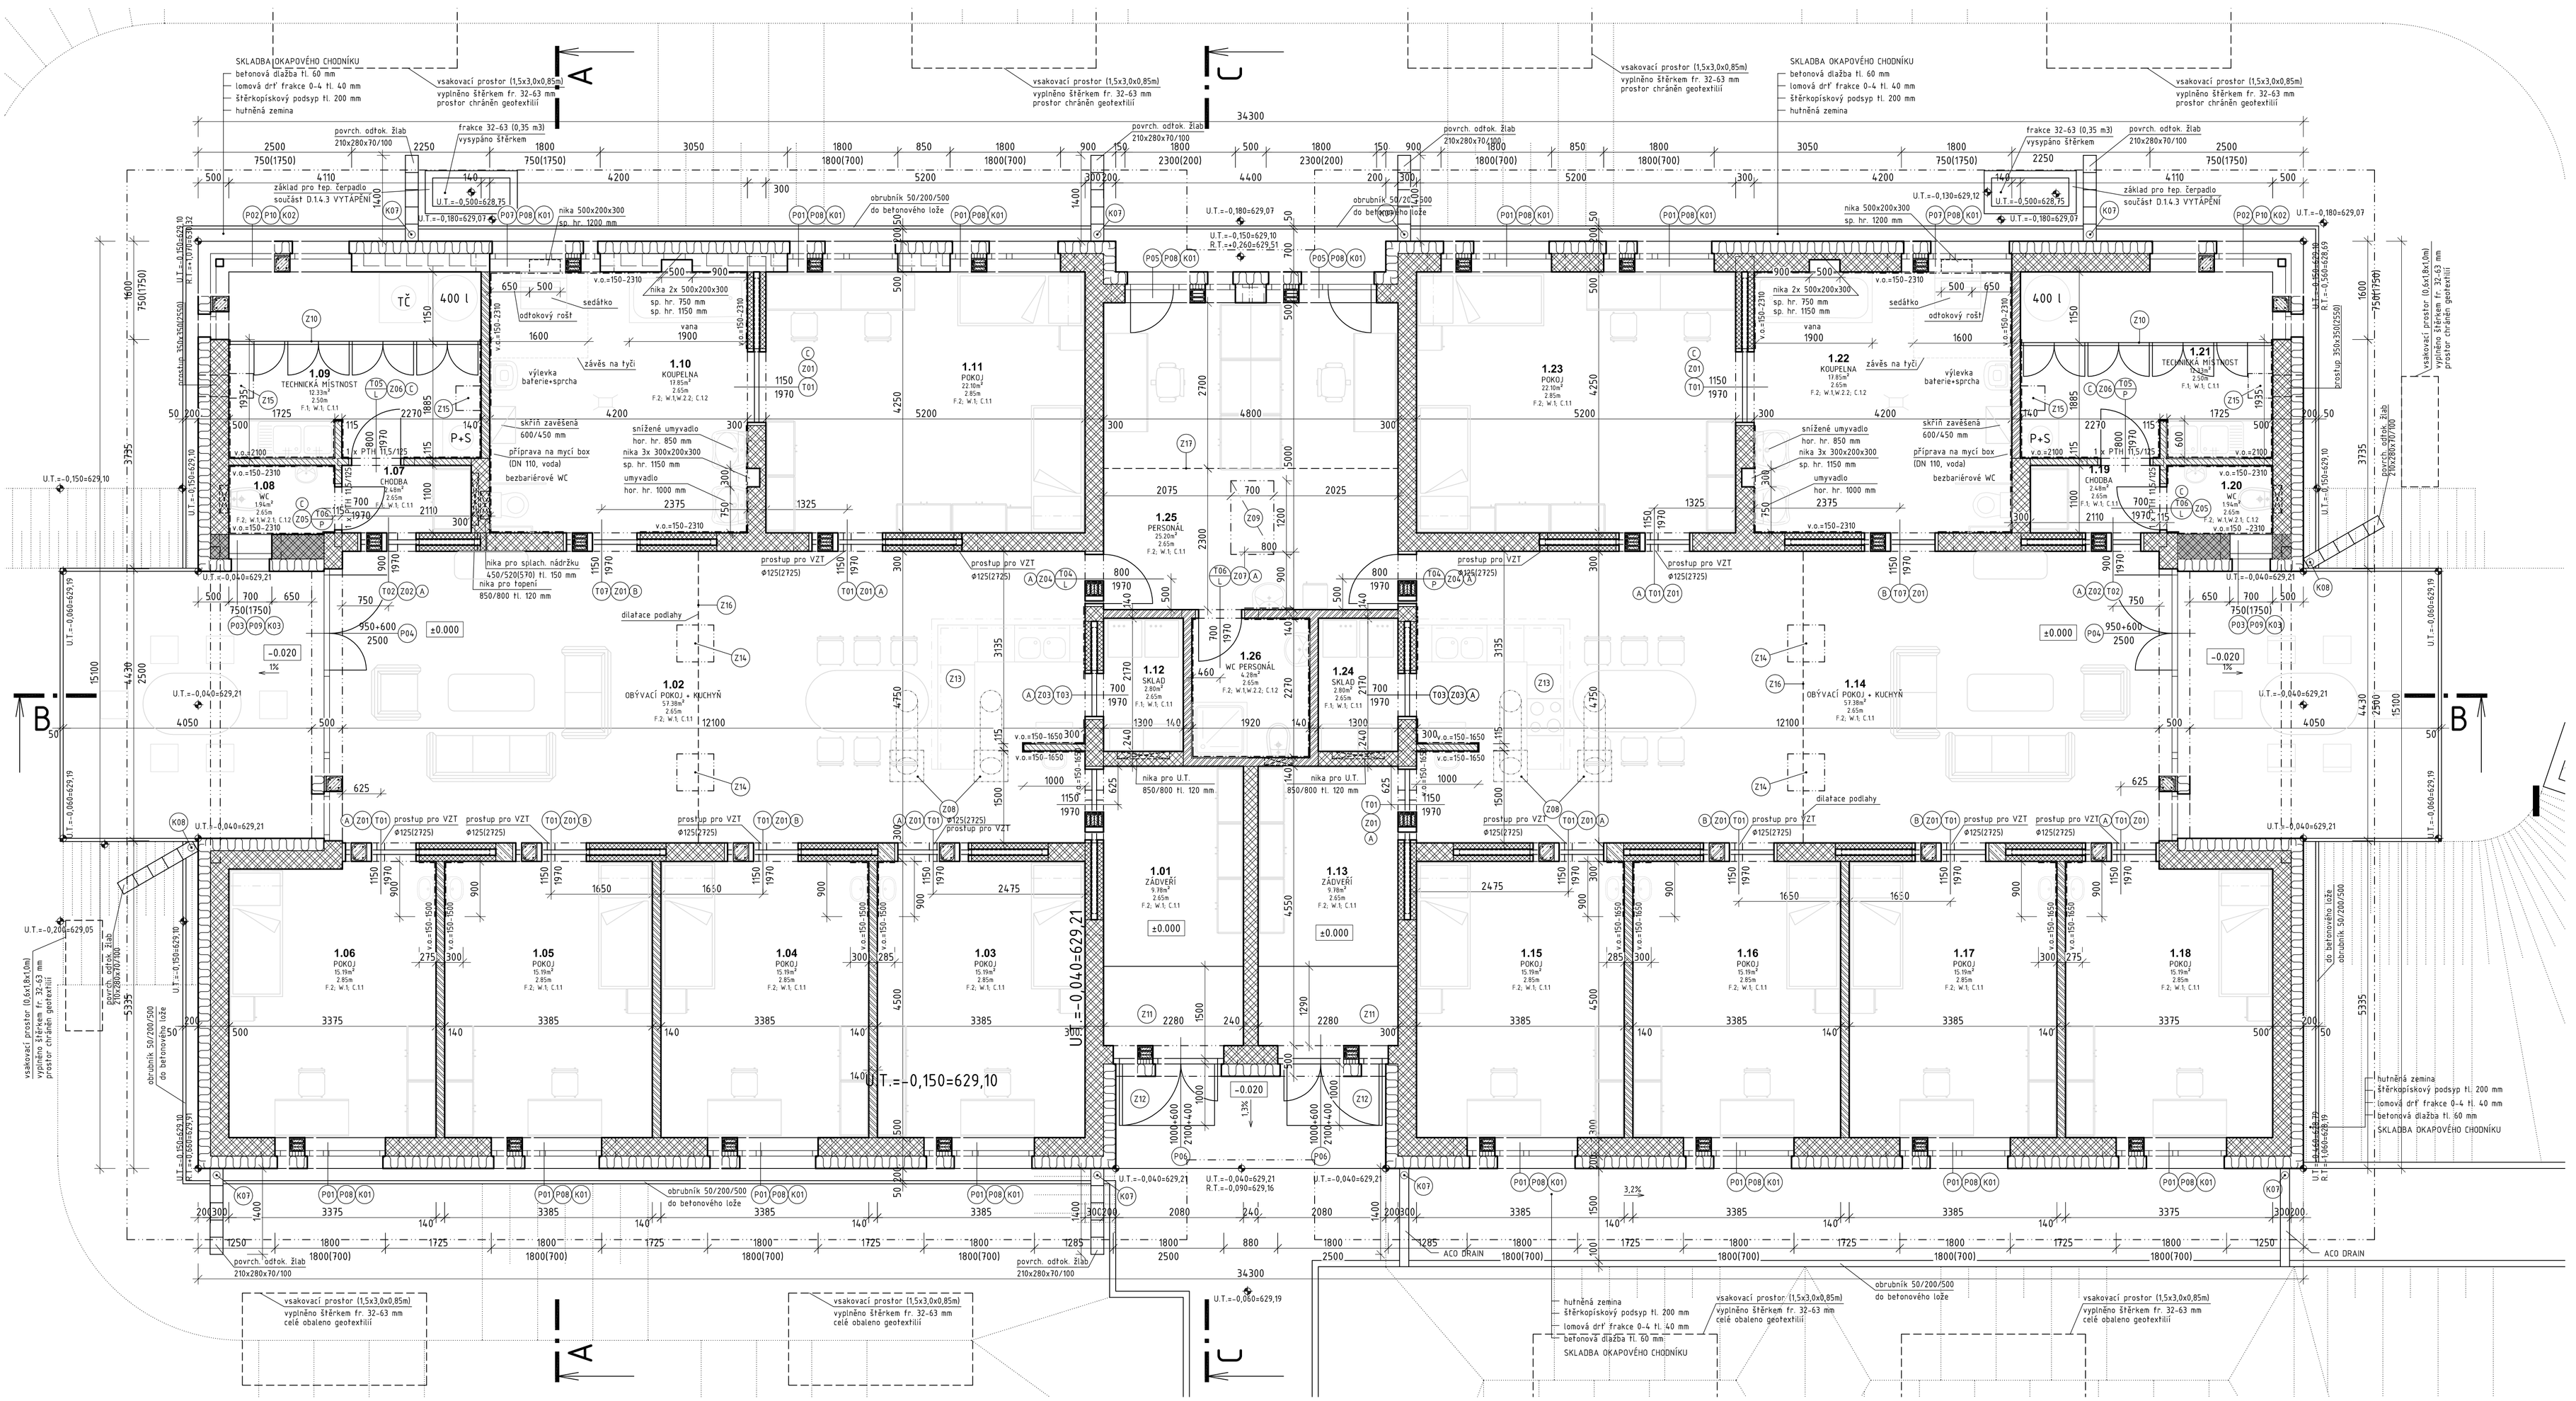

LEGENDA MÍSTNOSTÍ

	ČÍSLO	MÍSTNOST	M2	PODLAHA	SKL.	STĚNY	STROP
BYTOVÁ JEDNOTKA Č.1	1.01	Zádveří	9,78	Heterogenní PVC - R10	F.2	W.1	C.1.1
	1.02	Obývací pokoj + kuchyň	57,38	Heterogenní PVC - R10	F.2	W.1	C.1.1
	1.03	Jednolůžkový pokoj	15,19	Heterogenní PVC - R10	F.2	W.1	C.1.1
	1.04	Jednolůžkový pokoj	15,19	Heterogenní PVC - R10	F.2	W.1	C.1.1
	1.05	Jednolůžkový pokoj	15,19	Heterogenní PVC - R10	F.2	W.1	C.1.1
	1.06	Jednolůžkový pokoj	15,19	Heterogenní PVC - R10	F.2	W.1	C.1.1
	1.07	Chodba	2,48	Keramická dlažba - R10	F.1	W.1	C.1.1
	1.08	WC	1,94	Heterogenní PVC - R10	F.2	W.1, W.2.1	C.1.2
	1.09	Technická místnost	12,33	Keramická dlažba - R10	F.1	W.1	C.1.1
	1.10	Koupelna	17,85	Heterogenní PVC - R10	F.2	W.1, W.2.2	C.1.2
	1.11	Dvoulůžkový pokoj	22,10	Heterogenní PVC - R10	F.2	W.1	C.1.1
	1.12	Sklad	2,80	Keramická dlažba - R10	F.1	W.1	C.1.1
BYTOVÁ JEDNOTKA Č.2	1.13	Zádveří	9,78	Heterogenní PVC - R10	F.2	W.1	C.1.1
	1.14	Obývací pokoj + kuchyň	57,38	Heterogenní PVC - R10	F.2	W.1	C.1.1
	1.15	Jednolůžkový pokoj	15,19	Heterogenní PVC - R10	F.2	W.1	C.1.1
	1.16	Jednolůžkový pokoj	15,19	Heterogenní PVC - R10	F.2	W.1	C.1.1
	1.17	Jednolůžkový pokoj	15,19	Heterogenní PVC - R10	F.2	W.1	C.1.1
	1.18	Jednolůžkový pokoj	15,19	Heterogenní PVC - R10	F.2	W.1	C.1.1
	1.19	Chodba	2,48	Keramická dlažba - R10	F.1	W.1	C.1.1
	1.20	WC	1,94	Heterogenní PVC - R10	F.2	W.1, W.2.1	C.1.2
	1.21	Technická místnost	12,33	Keramická dlažba - R10	F.1	W.1	C.1.1
	1.22	Koupelna	17,85	Heterogenní PVC - R10	F.2	W.1, W.2.2	C.1.2
	1.23	Dvoulůžkový pokoj	22,10	Heterogenní PVC - R10	F.2	W.1	C.1.1
	1.24	Sklad	2,80	Keramická dlažba - R10	F.1	W.1	C.1.1
SPOLEČNÉ PROSTORY	1.25	Personál	25,20	Heterogenní PVC - R10	F.2	W.1	C.1.1
	1.26	WC personál	4,28	Heterogenní PVC - R10	F.2	W.1, W.2.2	C.1.2
	Podlahová plocha celkem		404,32				

LEGENDA MATERIÁLU

- KERAMICKÁ TVÁRNICE tl. 400 mm
- KERAMICKÁ TVÁRNICE tl. 300 mm
- KERAMICKÁ TVÁRNICE tl. 240 mm
- KERAMICKÁ TVÁRNICE tl. 140 mm
- KERAMICKÁ TVÁRNICE tl. 115 mm
- KERAMICKÁ TVÁRNICE tl. 80 mm
- MINERÁLNÍ VATA tl.200mm
- FOUKANÁ TEPELNÁ IZOLACE tl.400mm
- POLYSTYREN (XPS, PERIMETR)
- PROSTÝ BETON
- ŽELEZOBETON
- HUTNĚNÁ ZEMINA
- HUTNĚNÝ NÁSYP FRAKCE 8-16mm

LEGENDA PŘEKLADŮ

V příčkách bude osazen překlad 4x PTH 11,5/125 a 1x PTH 14,5/125
V nosných zdech jsou překlady uvedeny v části PD D.1.2 Statické řešení

SKLADBY PODLAH

F.1 Keramická dlažba
- keramická dlažba na tmel, min. 300x300 na stříh 15 mm
- betonová mazanina, beton C16/20, "KH 20" 150/150 drát 6 mm 65 mm
- tepelná izolace EPS 150 S Stabil 180 mm

F.2 Heterogenní PVC
- heterogenní PVC podlahová krytina 2,5 mm
- samonivelační stěrka 2,5 mm
- betonová mazanina, beton C16/20, "KH 20" 150/150 drát 6 mm 75 mm
- tepelná izolace EPS 150 S Stabil 180 mm

LEGENDA POVRCHOVÝCH ÚPRAV PODHLEDŮ

C.1.1 Sádrokartonový podhled
- SDK běžné desky tl.12,5mm na zavěšeném kovovém jednoúrovňovém roštu z CD profilů
- interiérová disperzní malířská barva

C.1.2 Sádrokartonový podhled
- SDK impregnované desky tl.12,5mm na zavěšeném kovovém jednoúrovňovém roštu z CD profilů
- interiérová disperzní malířská barva

LEGENDA POVRCHOVÝCH ÚPRAV STĚN

W.1 Sádro-vápenná omítka
- jednovrstvá vnitřní sádro-vápenná omítka pro strojní omítání
- interiérová disperzní malířská barva

W.2.1 Keramický obklad
- keramický obklad na sádro-vápenné omítce, formát obkladu min. 200x200mm

W.2.2 Keramický obklad
- keramický obklad na sádro-vápenné omítce s hydroizolační stěrkou, formát obkladu 300x600mm

±0,000=629,250 m.n.m.

Vypracoval:	Hlavní inženýr projektu:	SINC
ING. Jaroslav DVOŘÁK	ING. Jaroslav DVOŘÁK	PROJEKČNÍ A INŽENÝRSKÁ SPOLEČNOST
		Sinc s.r.o. IČ: 288 14 878
Místo stavby: Bystré, Smetanova		+420 775 124 685 www.sinc.cz
Investor: Pardubický kraj, Komenského náměstí 125, 532 11 Pardubice		
Akce: Transformace DNZ Bystré	Formát: 10 A4	Paré:
Lokalita: Bystré, Smetanova	Datum: 02/2017	
Objekt: SO 01 STAVEBNÍ OBJEKT	Stupeň: DPS	
	Zakáz. č.: 160604	
	Měřítko: 1:50	
Výkres: D.1.1 ARCHITEKTONICKO-STAVEBNÍ ŘEŠENÍ		Č.v.
PŮDORYS 1.NP		**D.1.1.4**