


CELKOVÝ SITUAČNÍ VÝKRES

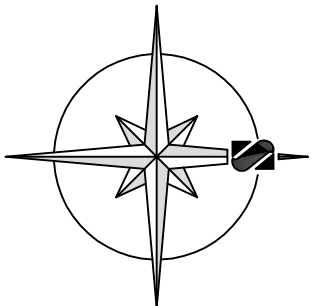

Legenda :

STAVEBNÍ OBJEKTY :

- SO 01 HLAVNÍ BUDOVA
- SO 02 ZAHRADNÍ DOMEK

Legenda :


STÁVAJÍCÍ SÍTĚ :

- JEDNOTNÁ KANALIZACE (Technické služby Města Bystře)
- VODOVOD (Technické služby Města Bystře)
- STL PLYNOVOD (RWE Distribuční služby, s.r.o.)
- TELEKOMUNIKAČNÍ VEDENÍ PODZEMNÍ (ČETIN, a.s.)
- PODZEMNÍ VEDENÍ NN (ČEZ Distribuce a.s.)
- NAOZERNÍ VEDENÍ VN (ČEZ Distribuce a.s.)
- OCHRANNÉ PÁSMO NADZ. VEDENÍ VN (ČEZ Distribuce a.s.)
- SVÍTIDLA VĚŘENÉHO OSVĚTLENÍ
- KABEL VĚŘENÉHO OSVĚTLENÍ

Legenda :

NOVÉ SÍTĚ (Investice Města Bystře) :

- DEŠŤOVÁ KANALIZACE
- SPLAŠKOVÁ KANALIZACE
- VODOVOD
- VĚŘENÉ OSVĚTLENÍ
- NOVÉ ROZDĚLENÍ PARCEL

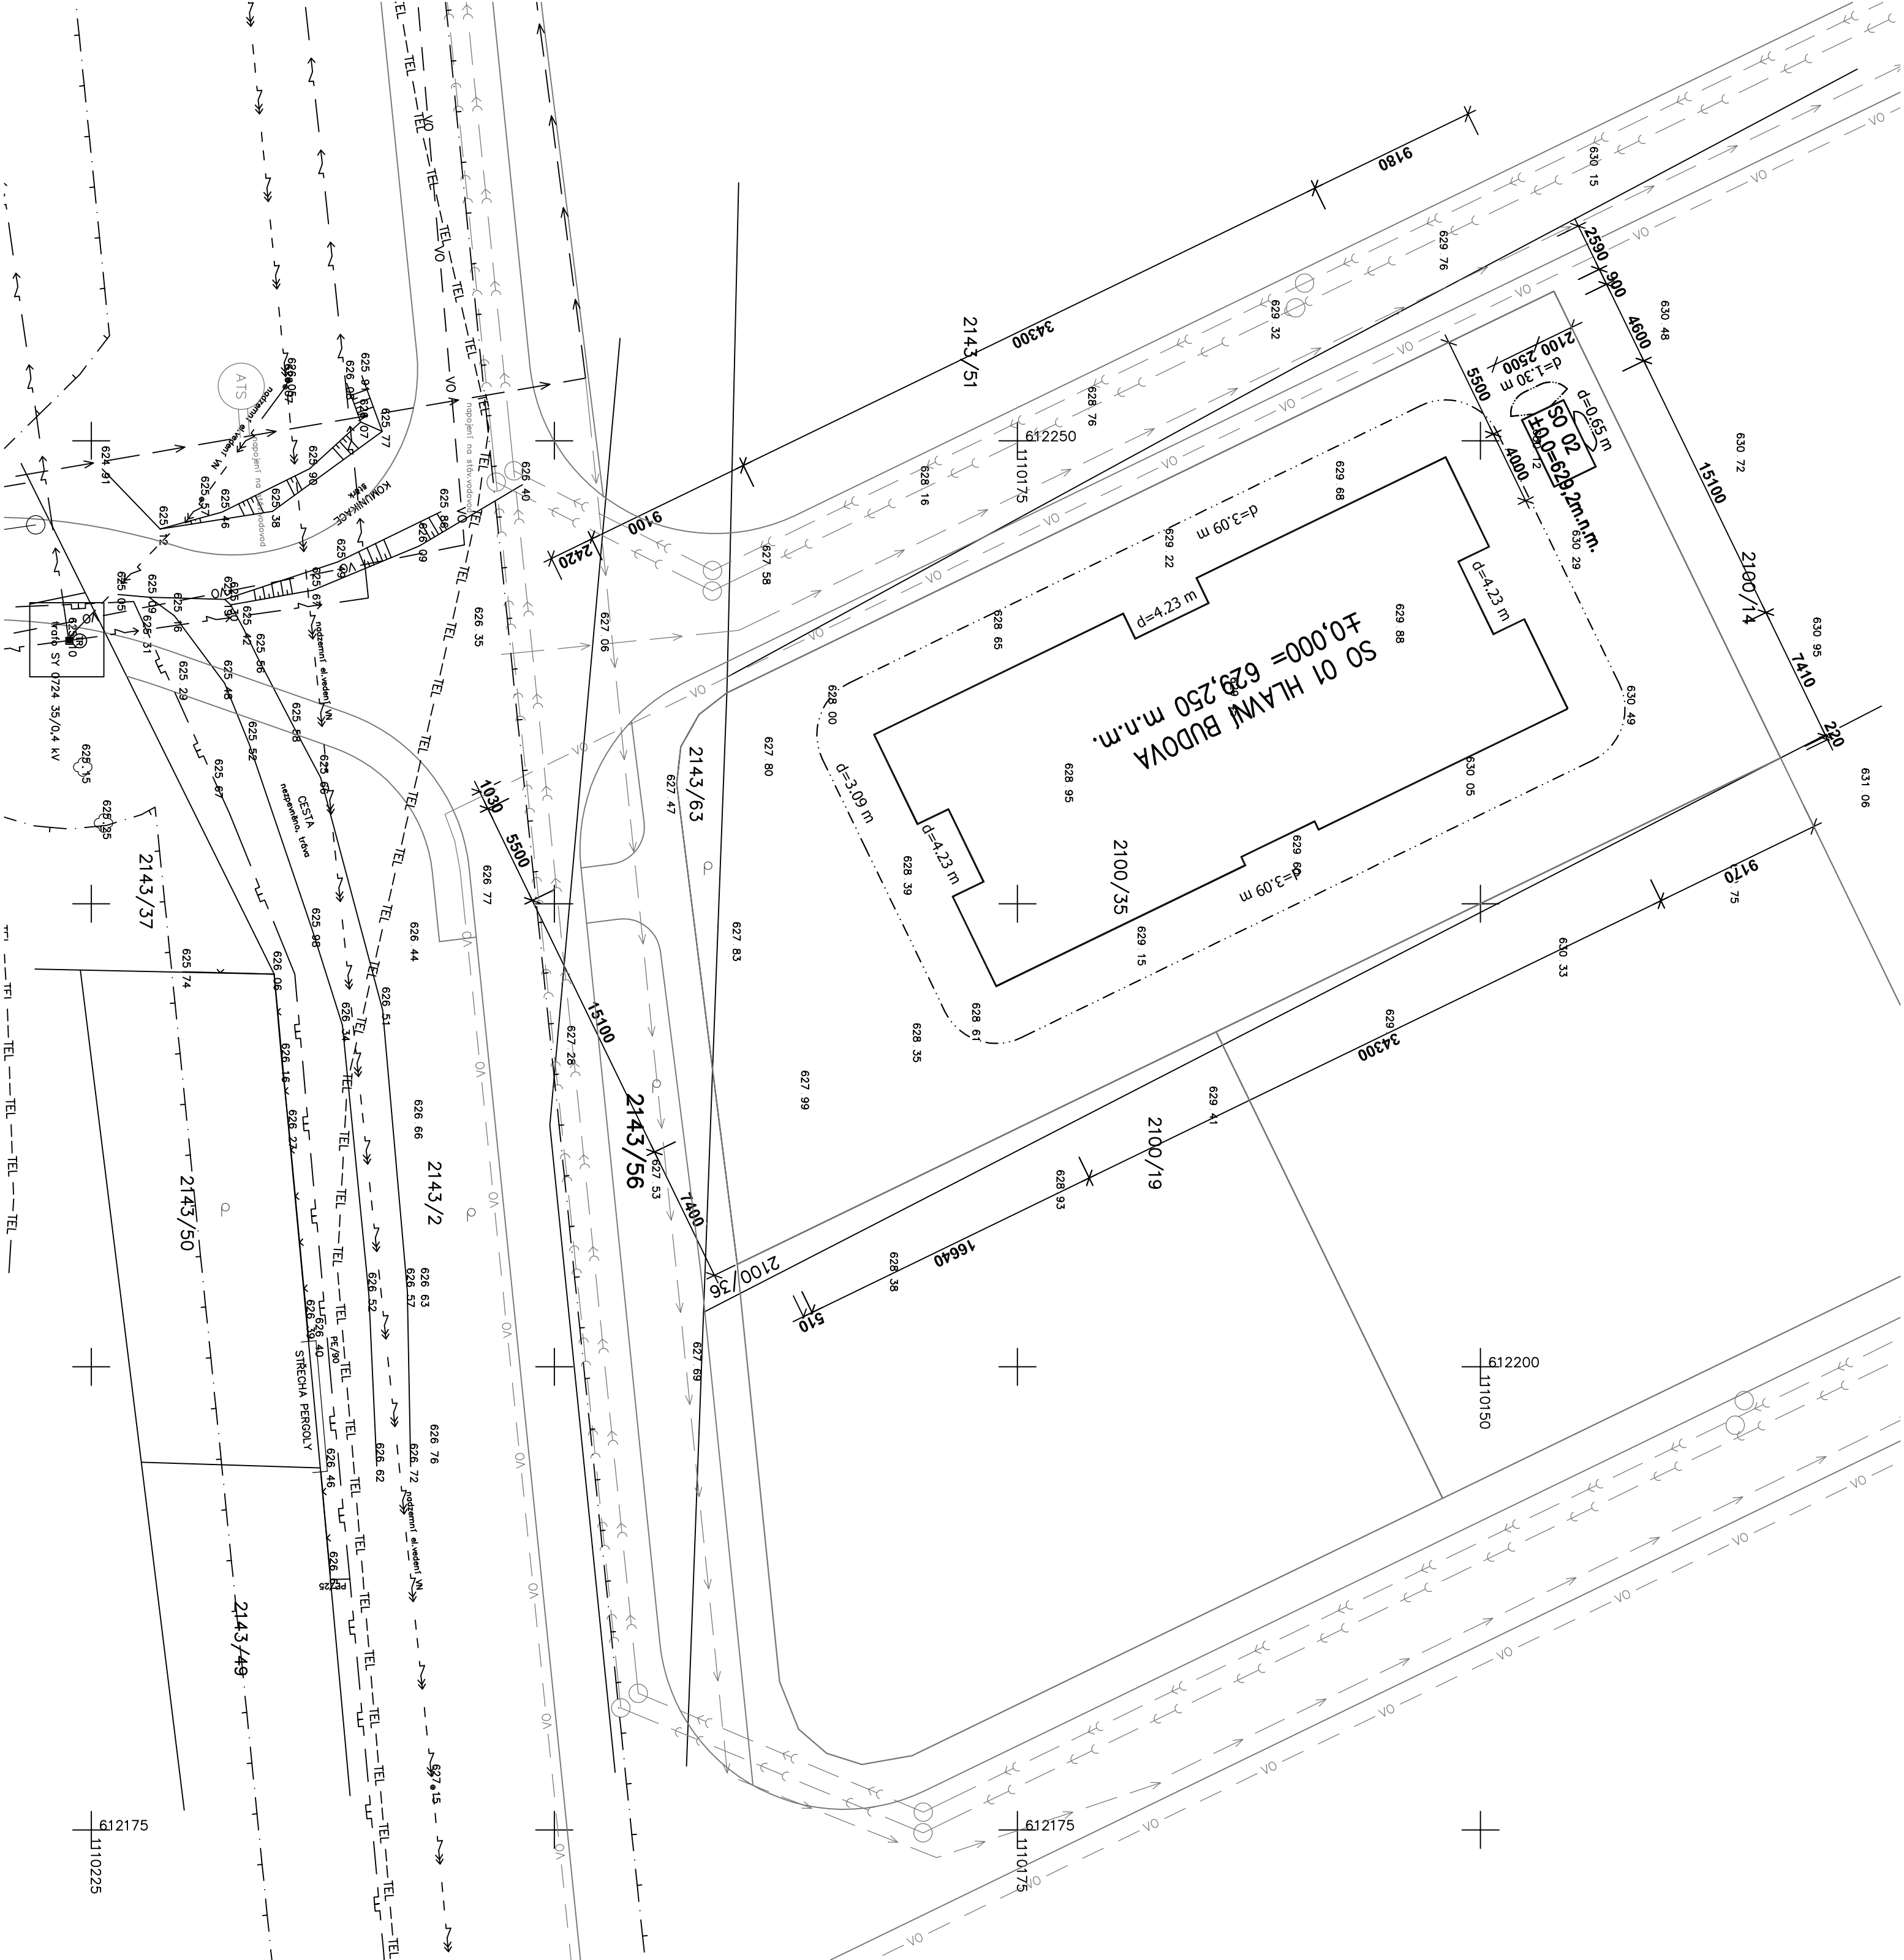

±0,000=629,250 m.n.m.

Výpracovali:		Hlavní inženýr projektu:	
ING. Jaroslav DVOŘÁK		ING. Jaroslav DVOŘÁK	
Místo stavby: Bystř, Smetanova		Sinc s.r.o.	
Investor: Pardubický kraj, Komenského náměstí 125, 532 11 Pardubice		IČ: 288 14 878	
Akce: Transformace DNŽ Bystře		WWW.SINC.CZ	
Formát: 6 A4		Paré:	
Datum: 02/2017		Stupeň: DPS	
Lokalita: Bystř, Smetanova		Zakáz. č.: 160604	
Objekt:		Metriky: 1:250	
Výkres: C. SITUAČNÍ VÝKRESY		Č.v.	
CELKOVÝ SITUAČNÍ VÝKRES		C.2	