




ŘEZ A-A

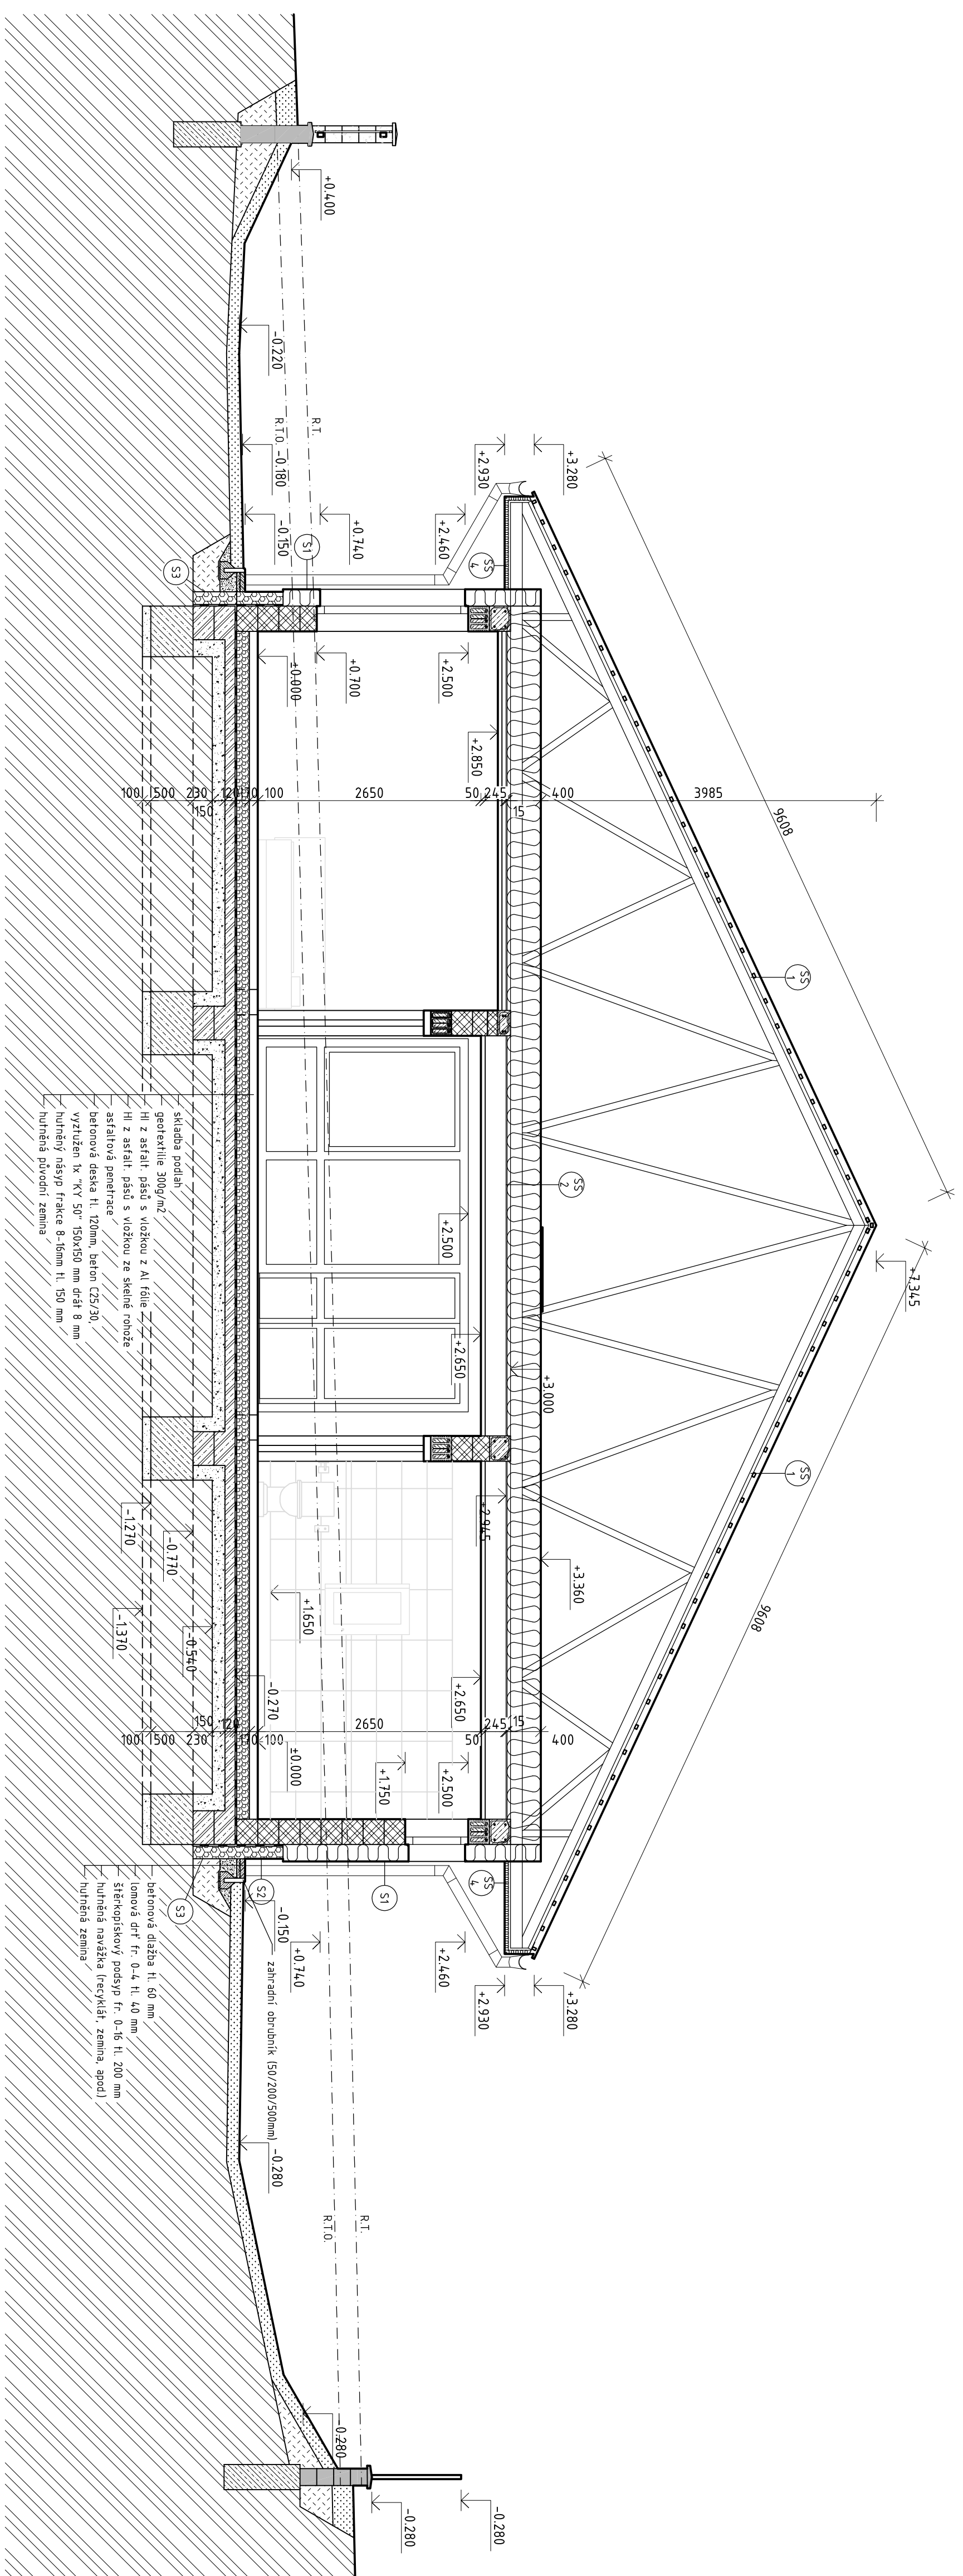

REN C-C

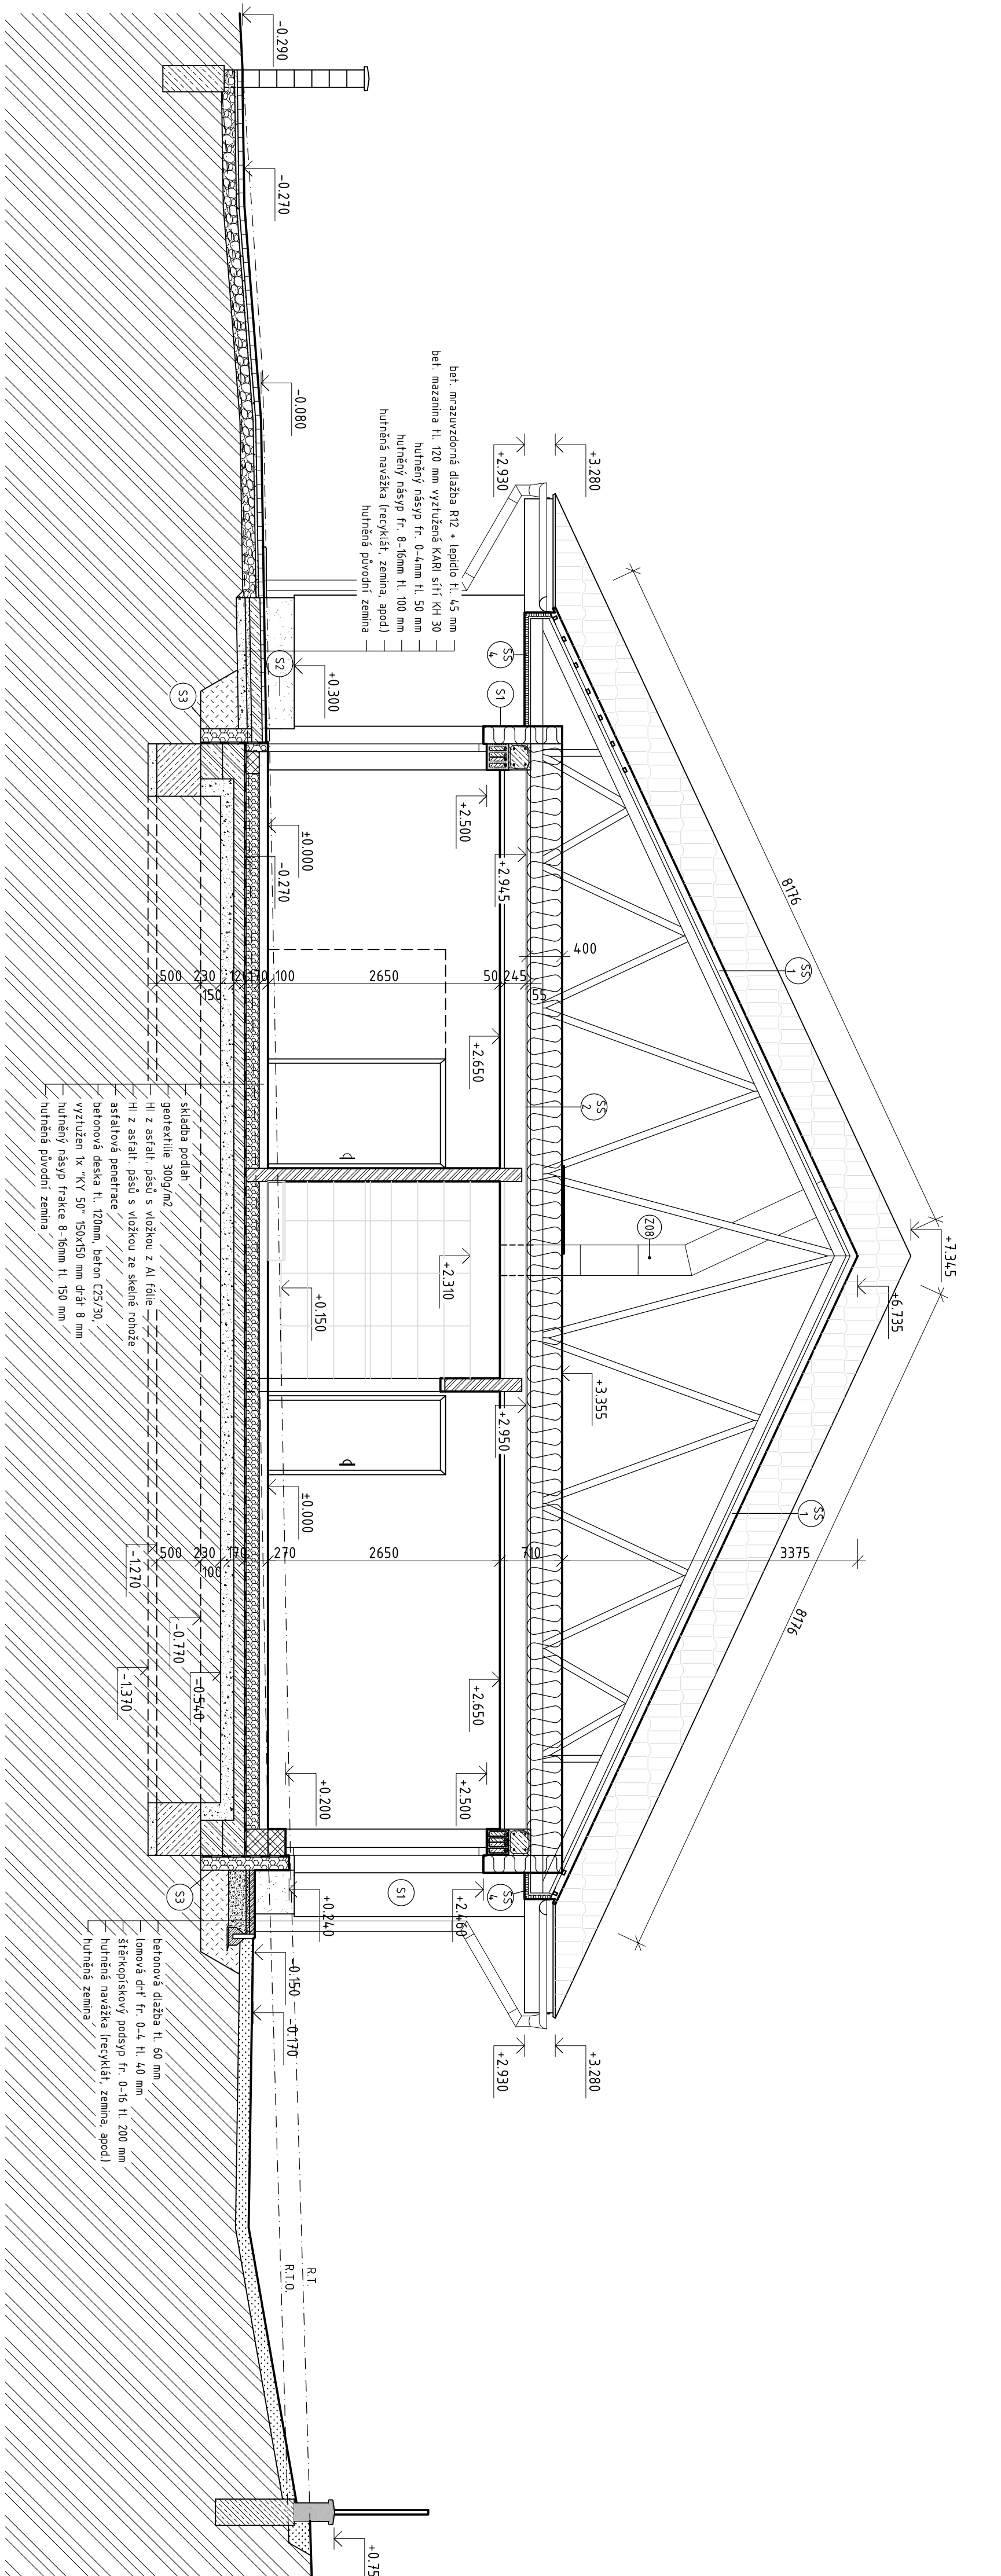

REN B-B

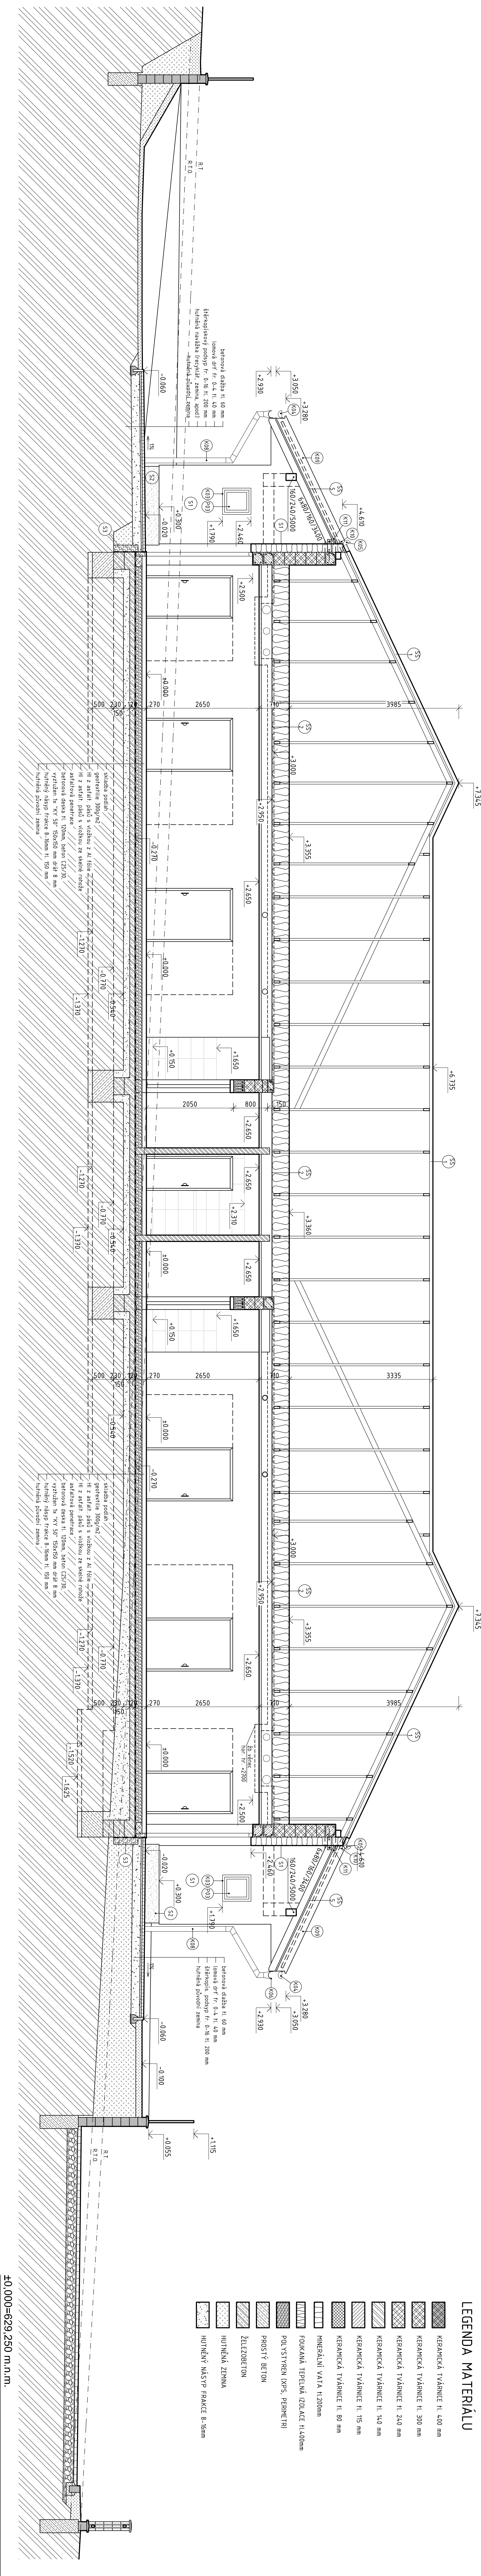

LEGENDA MATERIALI

	KERAMICKÁ TVÁRNICE tl. 400 mm
	KERAMICKÁ TVÁRNICE tl. 300 mm
	KERAMICKÁ TVÁRNICE tl. 240 mm
	KERAMICKÁ TVÁRNICE tl. 140 mm
	KERAMICKÁ TVÁRNICE tl. 115 mm
	KERAMICKÁ TVÁRNICE tl. 80 mm
	MINERÁLNÍ VATA tl. 200 mm
	FOUKANÁ TEPELNÁ ISOLACE tl. 140 mm
	POLYSTYRÉN (KPS, PENETRIT)
	PASTÝŘÍ BÉTON
	ŽELEZOBETON
	HUTNĚNÁ ZEMINA
	HUTNĚNÝ MLÁSK PRAKCE 8 - 16 mm

±0,000=629,250 m.n.m

[illegible]