
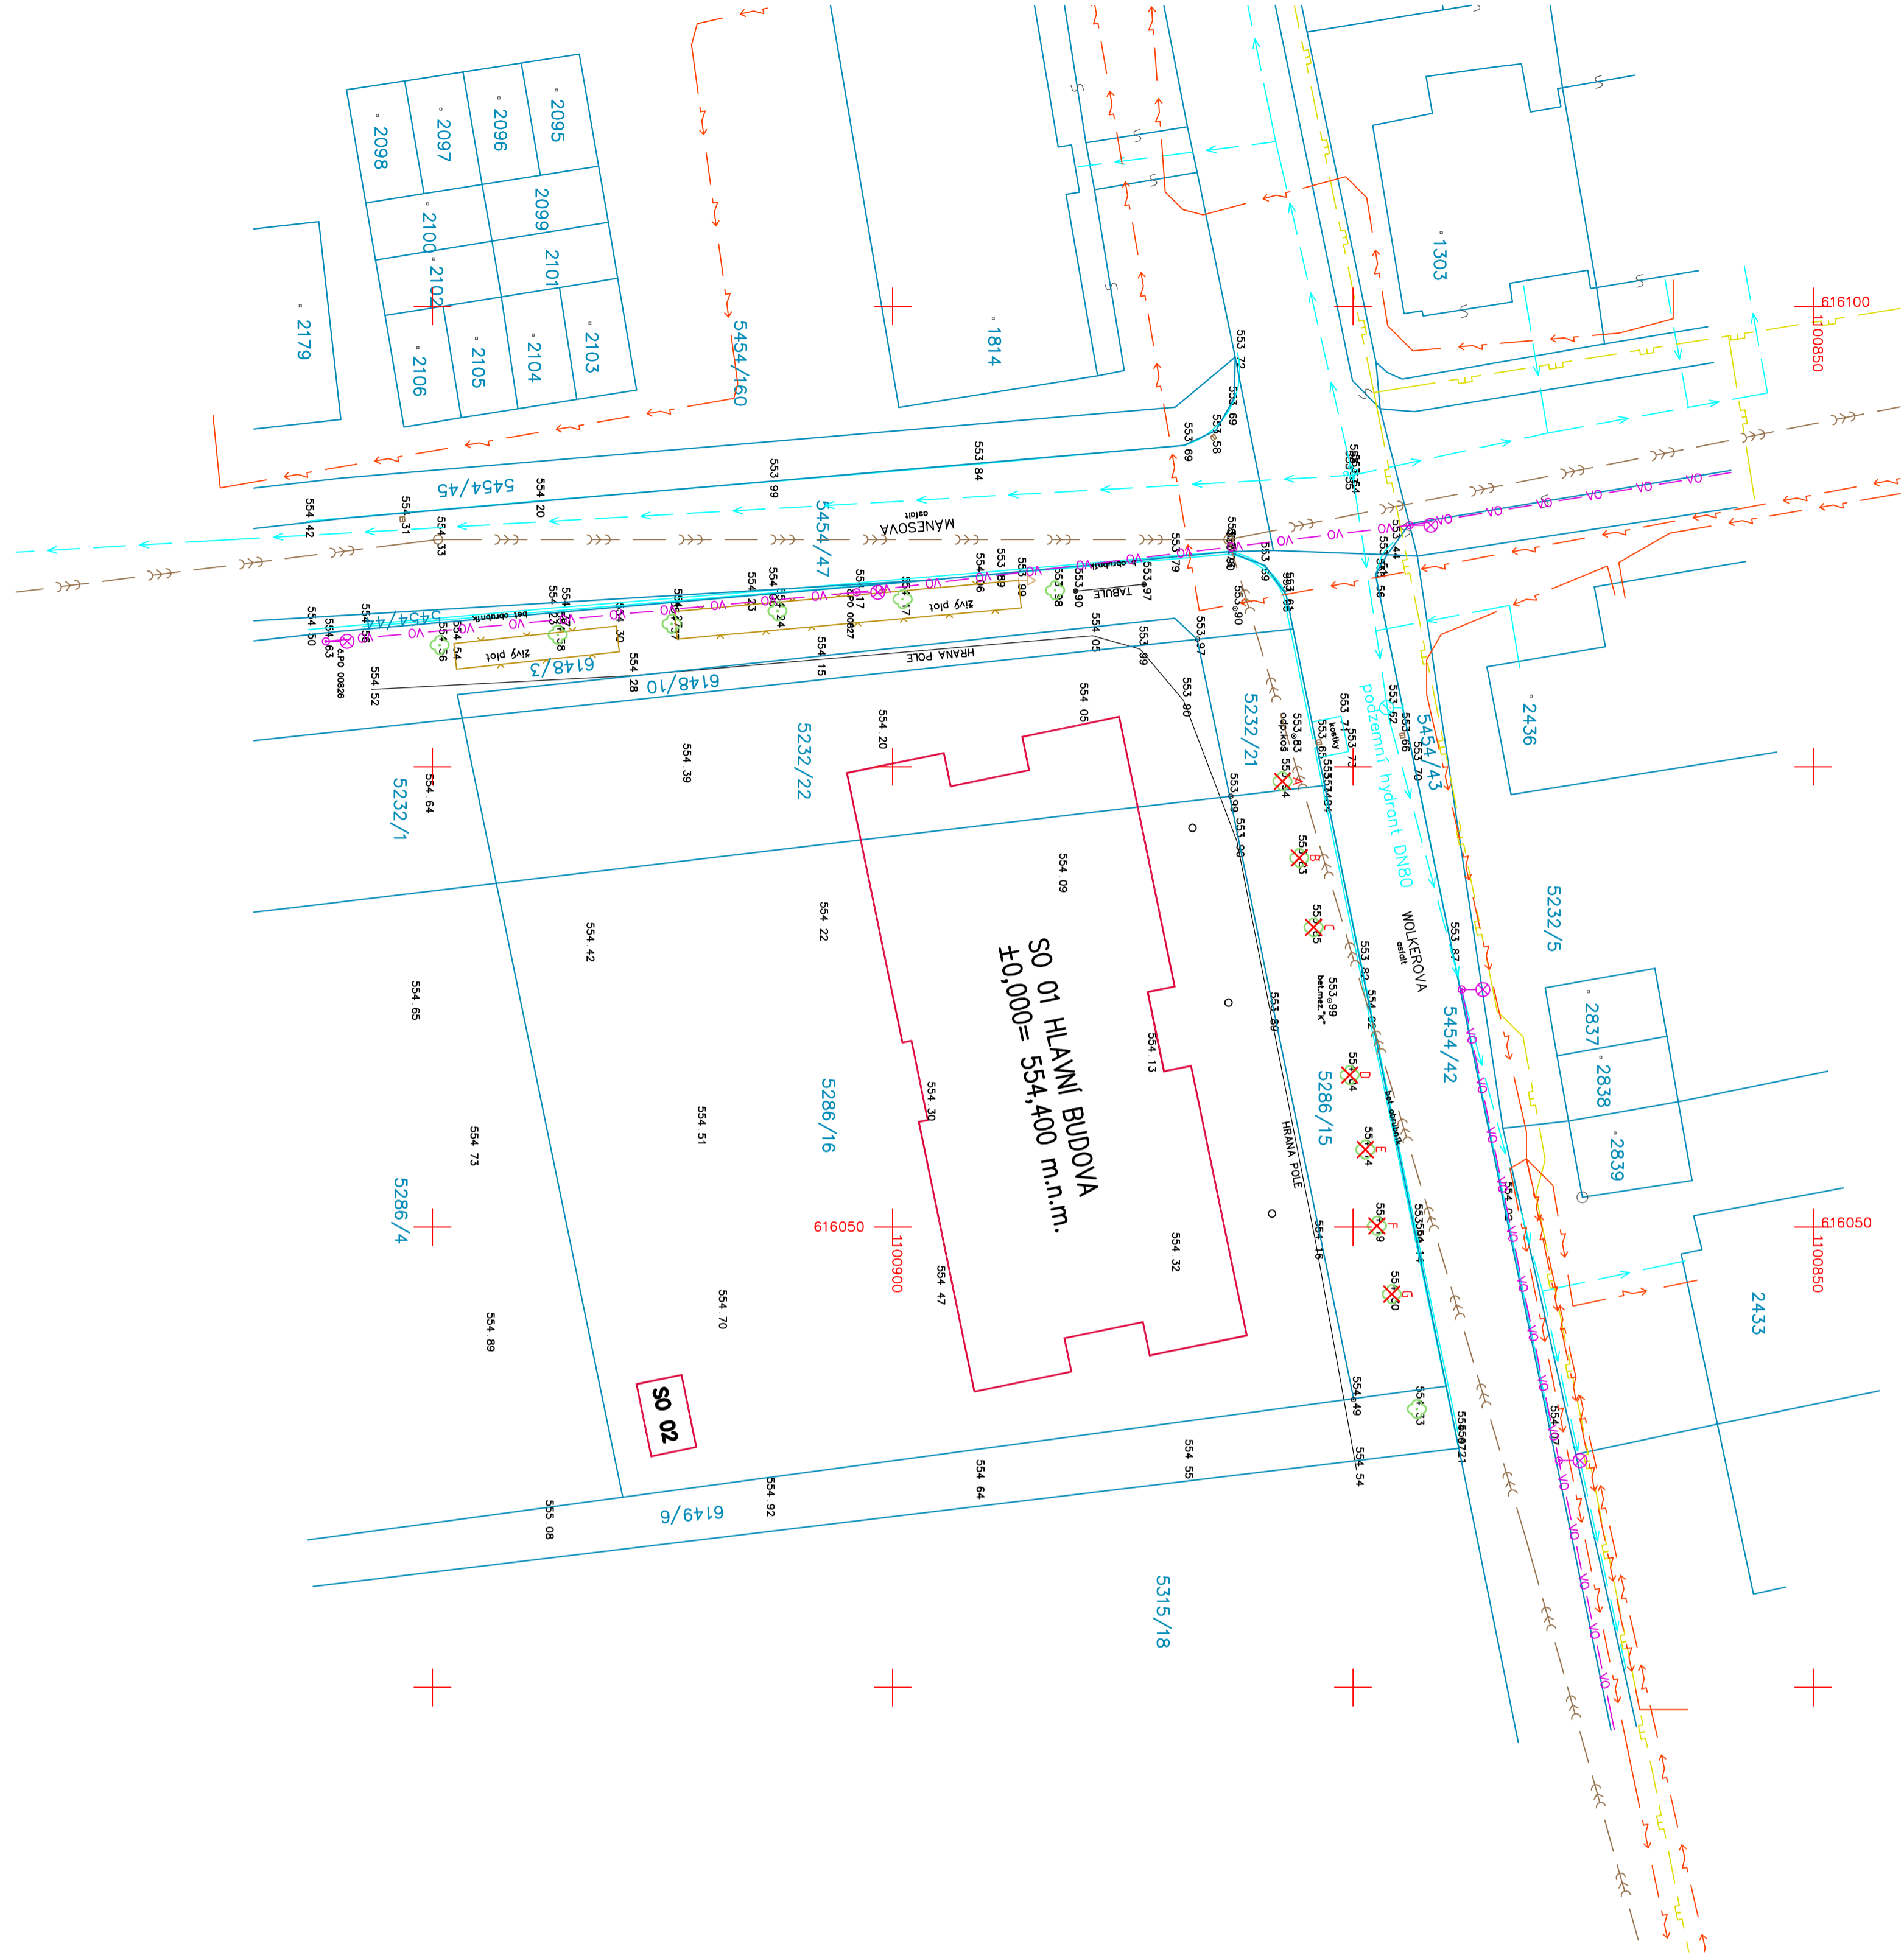


CELKOVÝ SITUAČNÍ VÝKRES

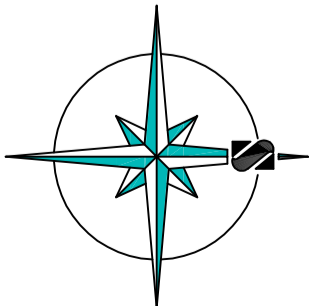

Legenda :

STAVEBNÍ OBJEKTY :

- SO 01 HLAVNÍ BUDOVA
- SO 02 ZAHRADNÍ DOMEK

Legenda :

STÁVAJÍCÍ SÍTĚ :

- KANALIZACE SPLAŠKOVÁ (VHOS s.r.o.)
- VODOVOD (VHOS s.r.o.)
- STL PLYNOVOD (RWÉ Distribuční služby, s.r.o.)
- TELEKOMUNIKAČNÍ VEDENÍ PODZEMNÍ (CETIN, as)
- TELEKOMUNIKAČNÍ VEDENÍ PODZEMNÍ (CETIN, as)
- PODZEMNÍ VEDENÍ NN (ČEZ Distribuce as.)
- NAOZEMNÍ VEDENÍ NN (ČEZ Distribuce as.)
- PODZEMNÍ VEDENÍ VN (ČEZ Distribuce as.)
- SVÍTIDLA VĚŘEJNÉHO OSVĚTLENÍ
- KABEL VĚŘEJNÉHO OSVĚTLENÍ
- KÁCENÉ STÁVAJÍCÍ STROMY

±0,000=554,400 m.n.m.

Výpracovali:		Hlavní inženýr projektu:	
ING. Jaroslav DVOŘÁK		ING. Jaroslav DVOŘÁK	
Obec: POLIČKA		Stupeň: DZS	
Investor: Pardubický kraj, Komenského náměstí 125, 532 11 Pardubice		Zakáz. č.: 160604	
Akce: Transformace DNŽ Bystře		Metrika: 1:250	
Lokalita: Polička, Mánesova		Č.v.	
Objekt:		C.2	
Výkres: C. STUAČNÍ VÝKRESY		C.2	