




POHLED SEVEROVÝCHODNÍ

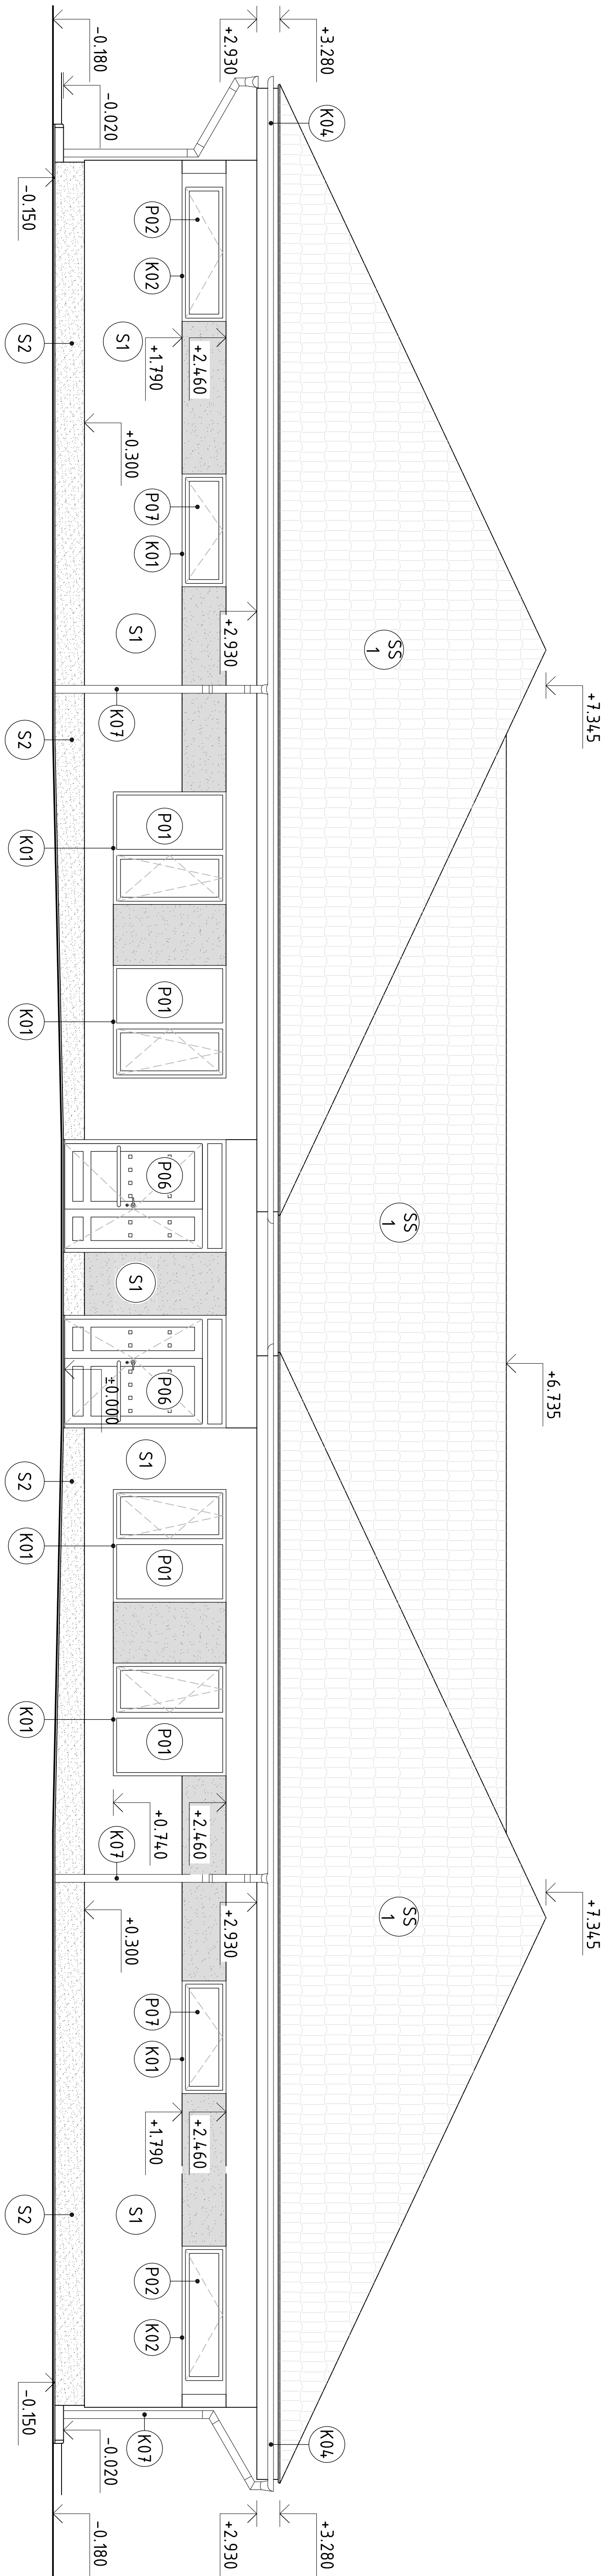


POHLED JIHOZÁPADNÍ

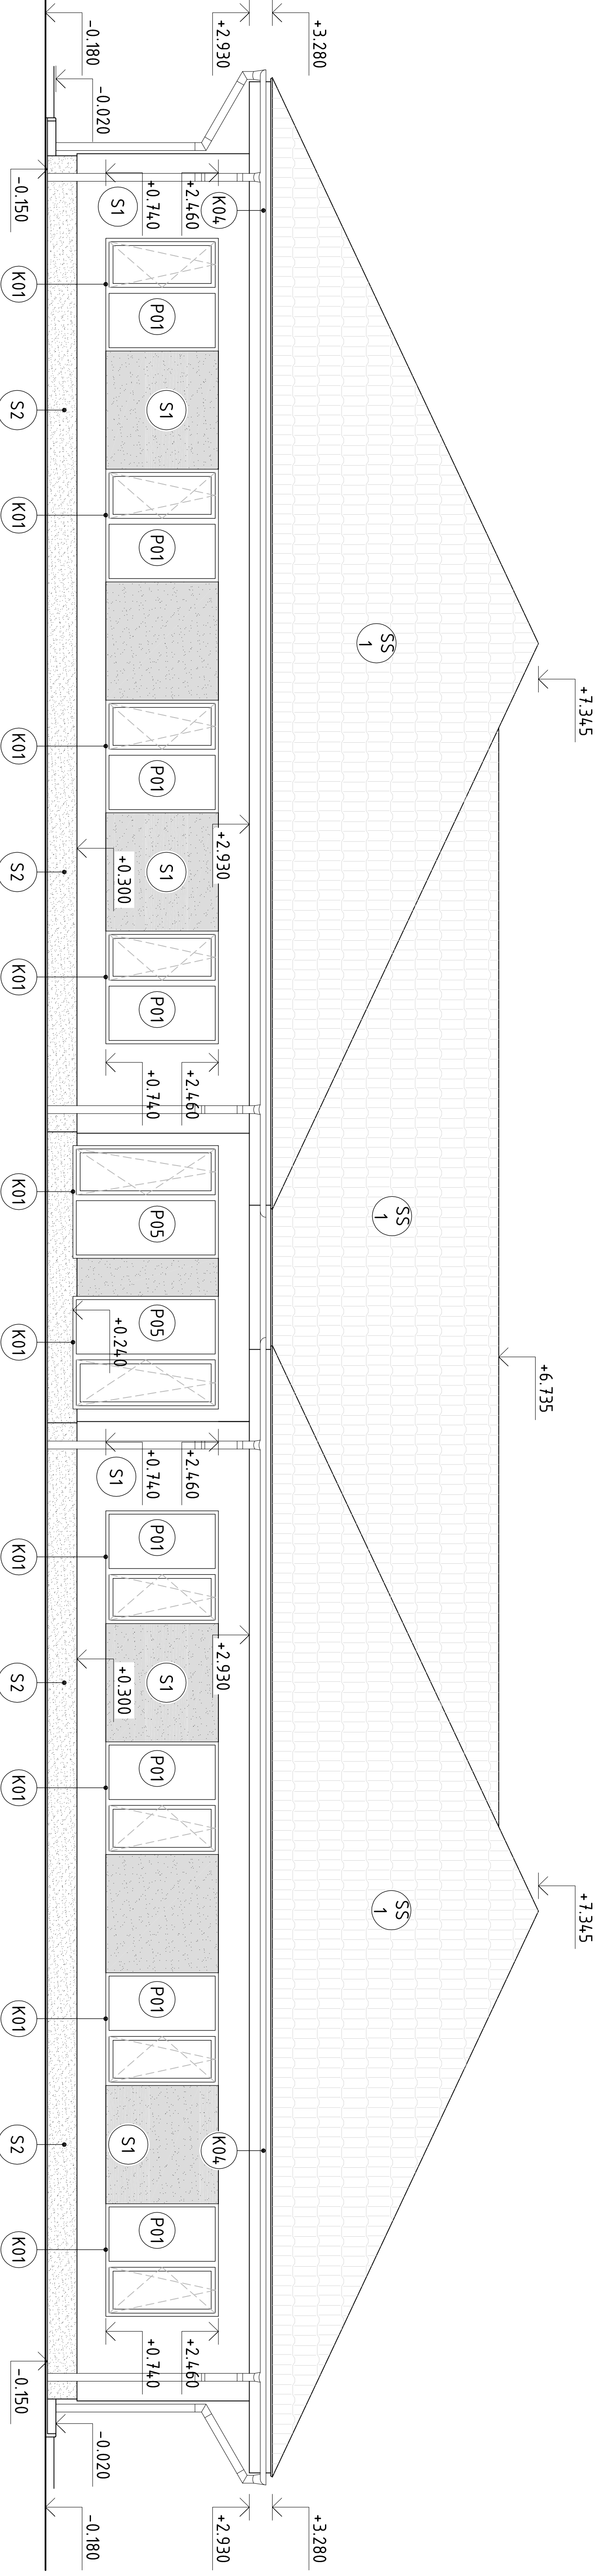

POHLED JIHOVÝCHODNÍ

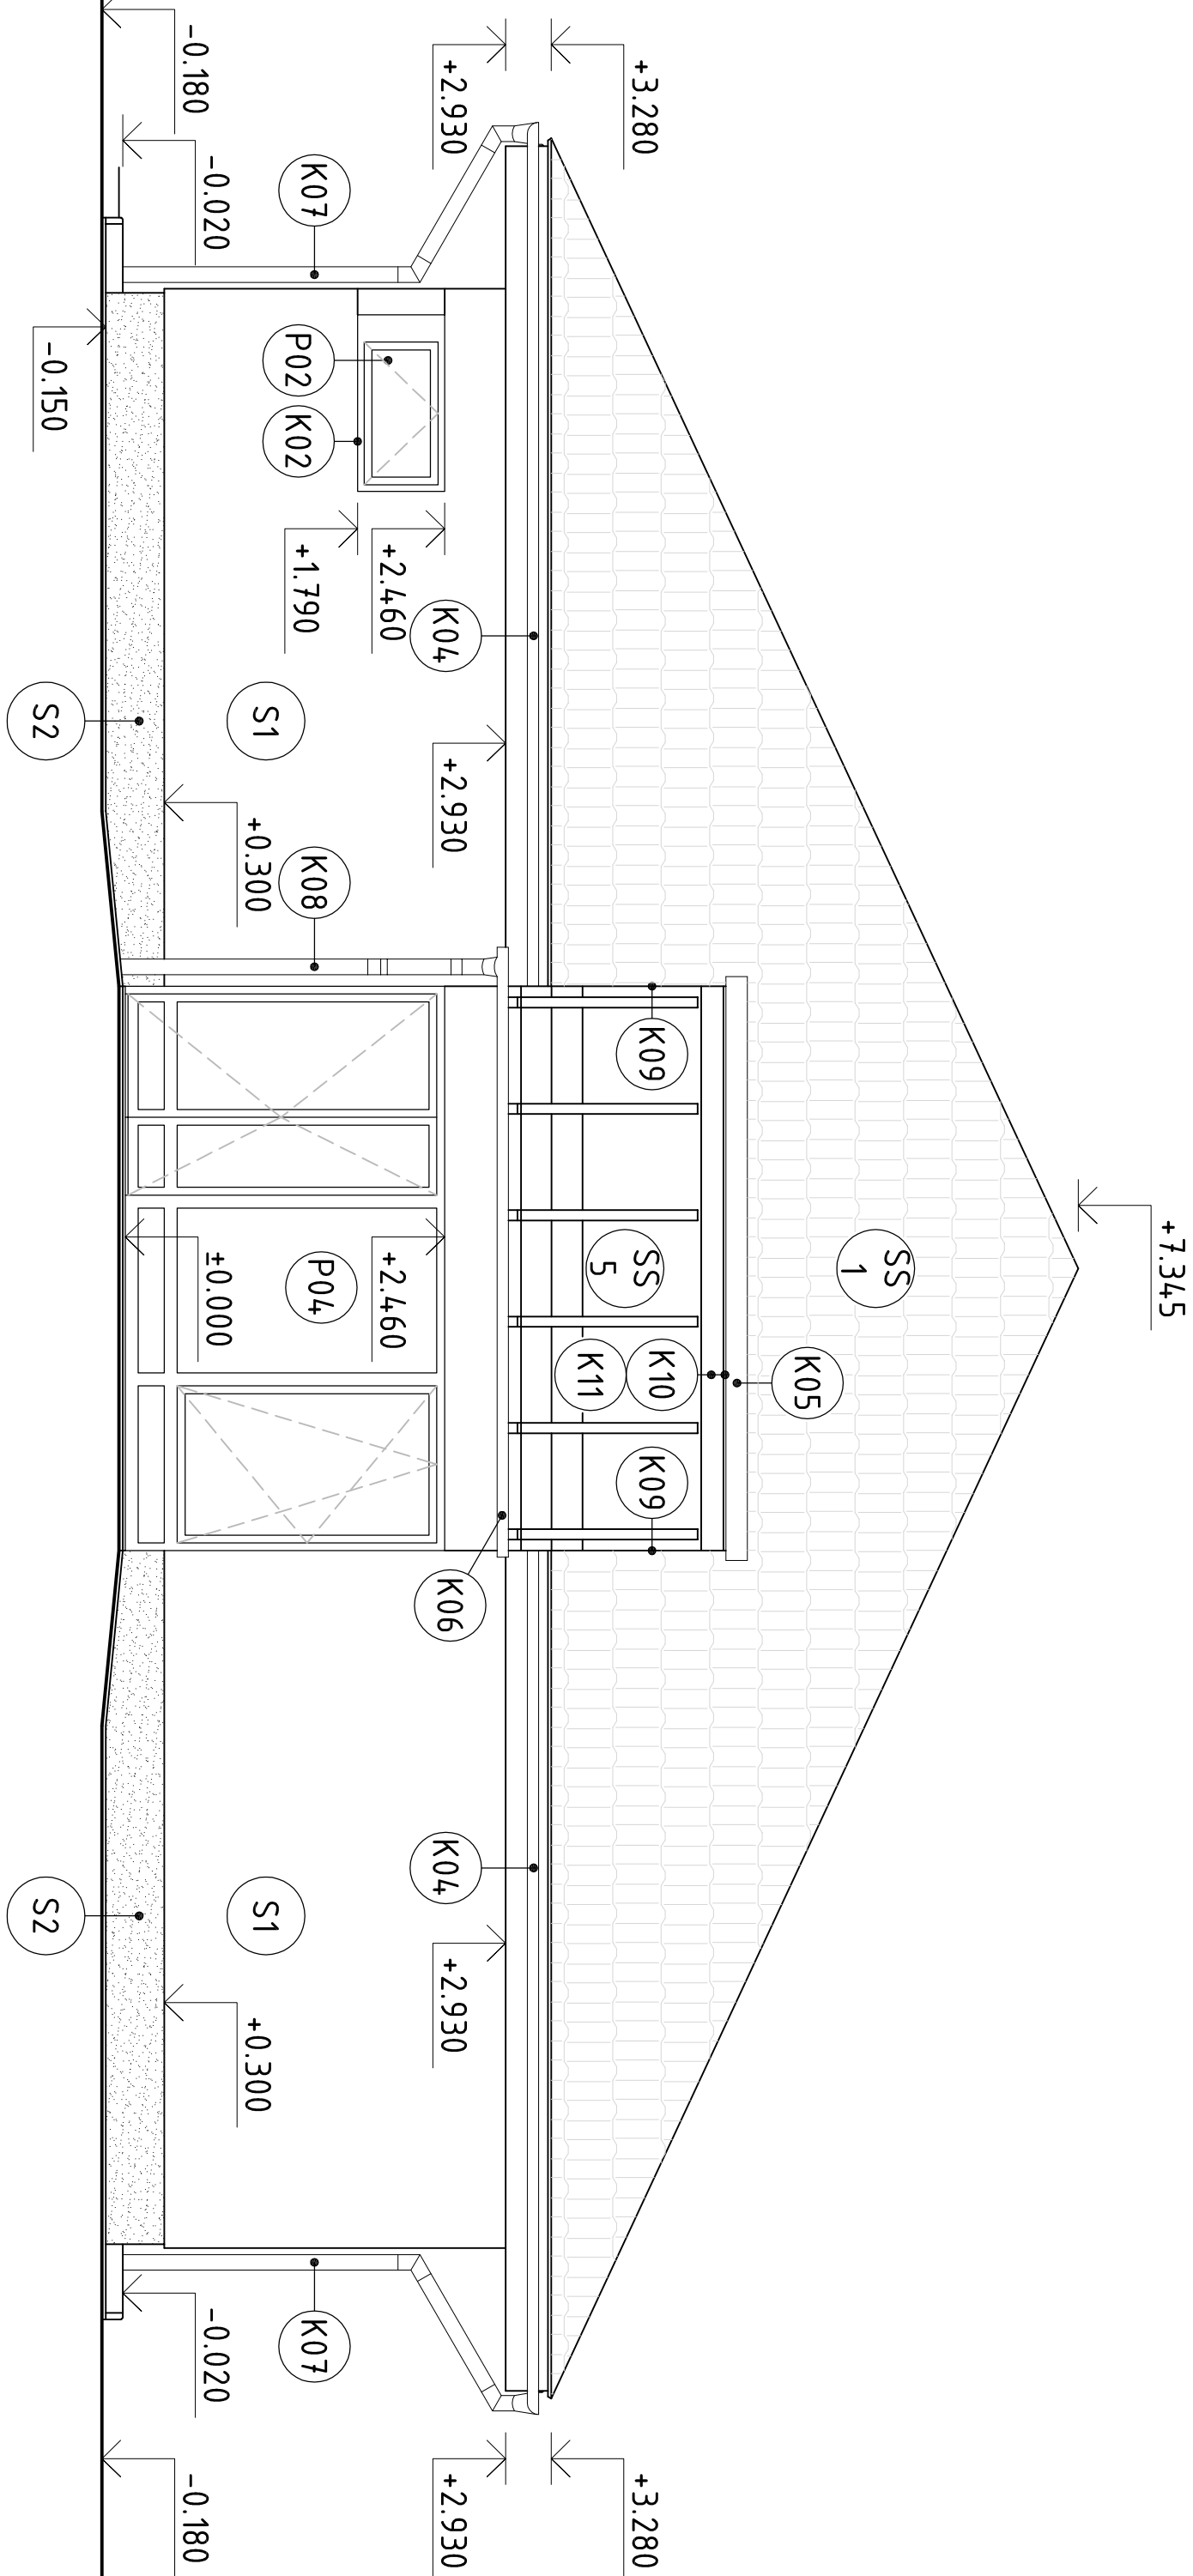

POHLED SEVEROZÁPADNÍ

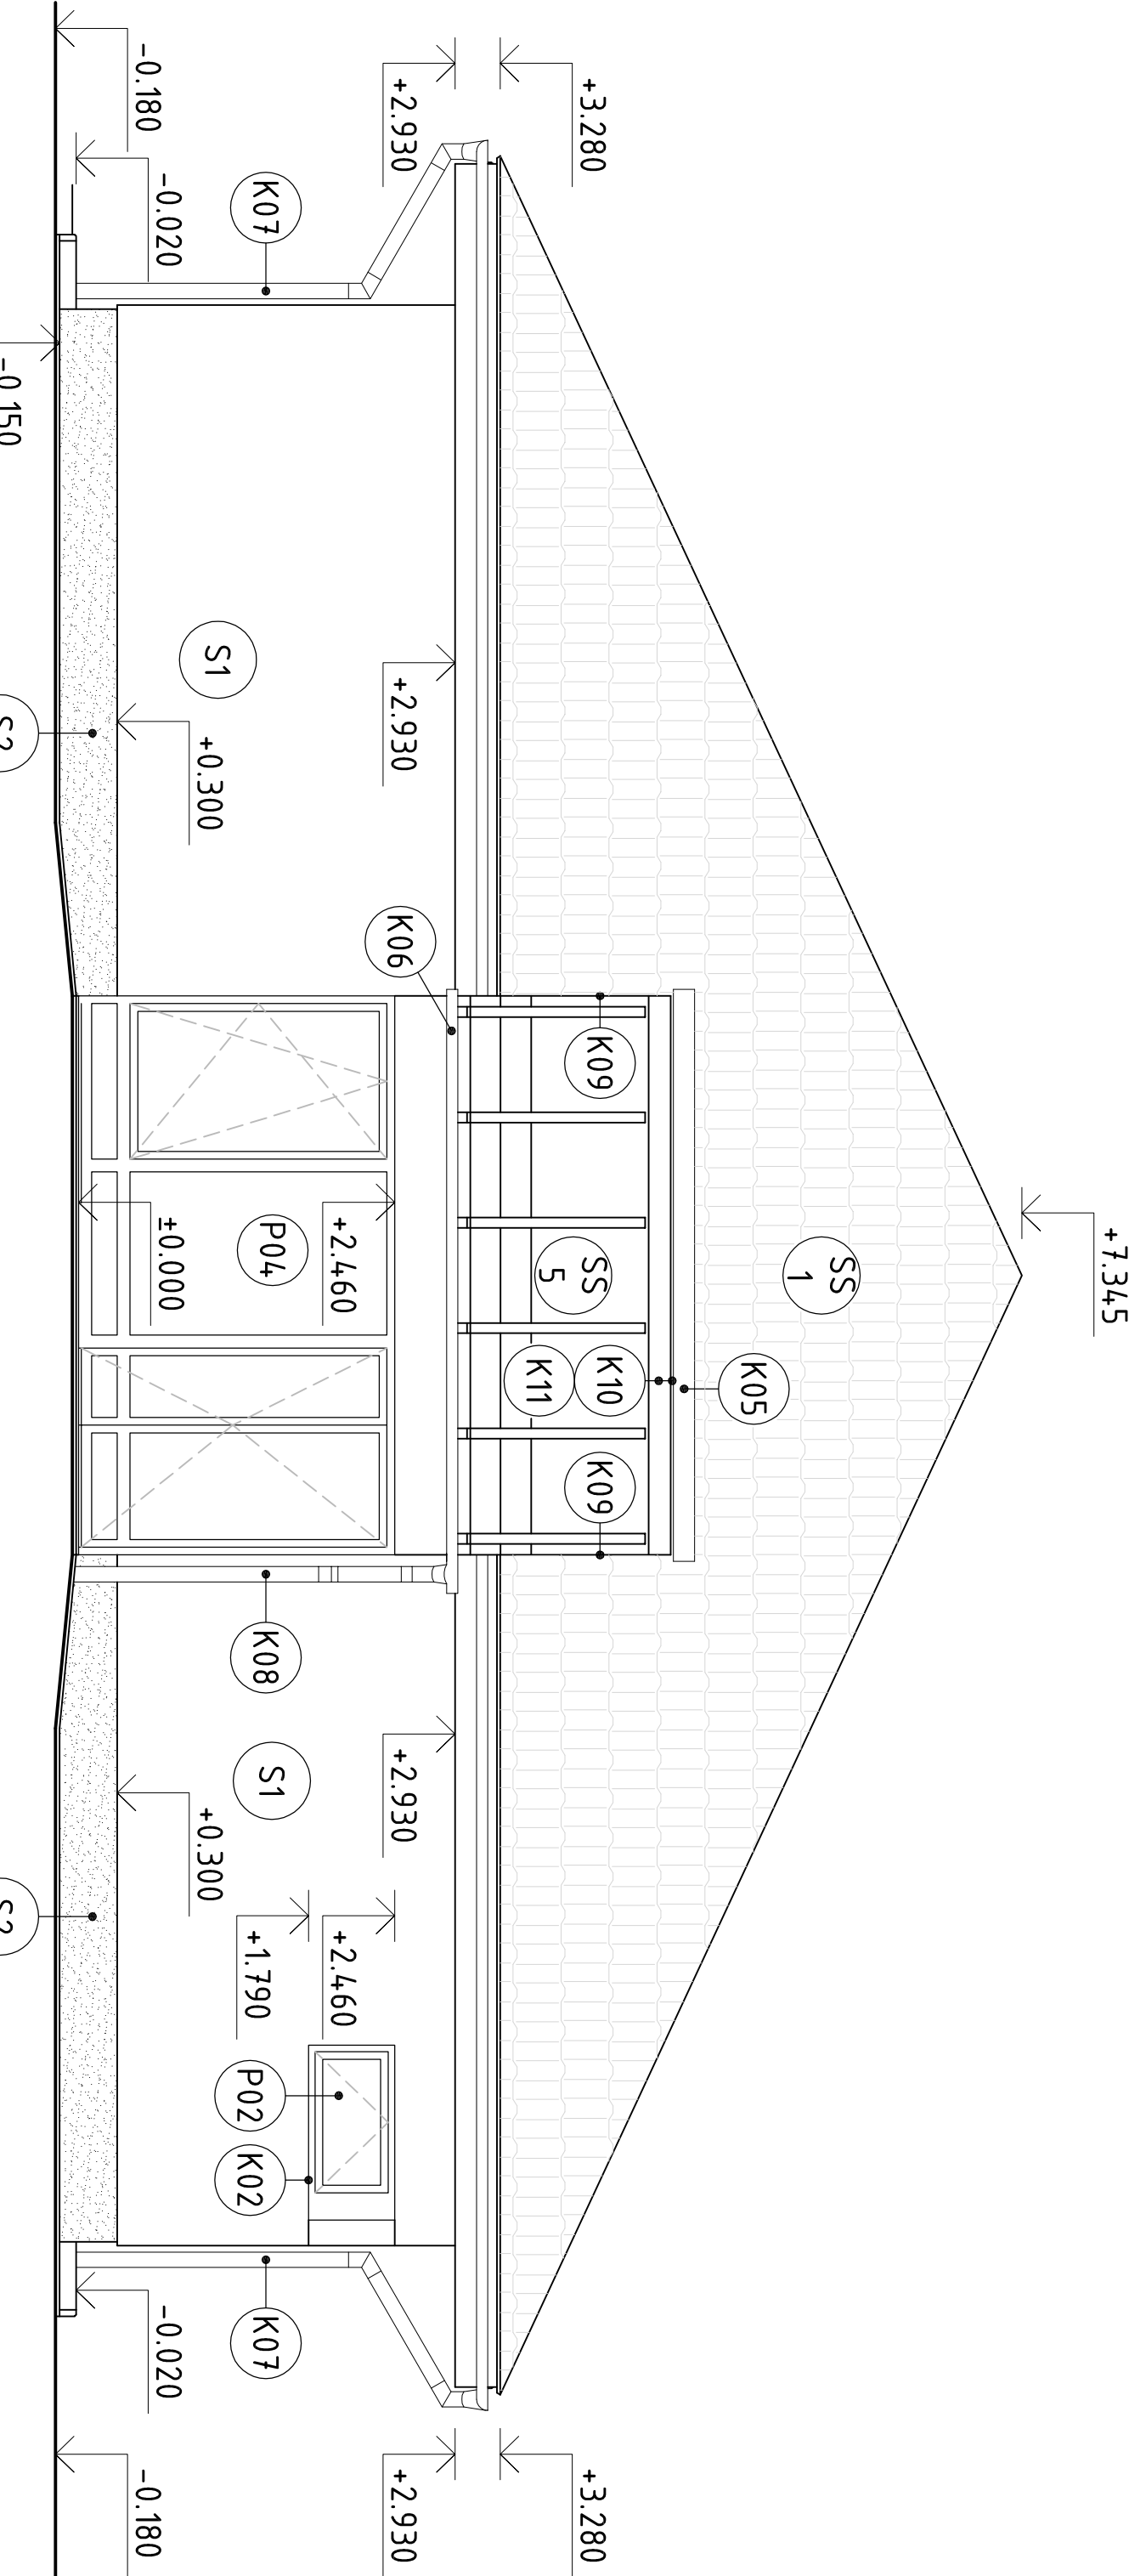

LEGENDA FASÁDY

- silikonová probarvená omítka tl. 1,5mm – hladená
- silikonová probarvená omítka tl. 1,5mm – rýhovaná
- mozaiková omítka tl. 1,8mm

±0,000=554,400 m.n.m.

Vypracoval:		Hlavní inženýr projektu:	
ING. Jaroslav DVOŘÁK		ING. Jaroslav DVOŘÁK	
Místo stavby: Polička, Mánesova		Sídlo st. a t. a. INŽENÝRSKÁ PRACOVNA	
Investor: Pardubický kraj, Komenského náměstí 125, 5322 11 Pardubice		IČ: 288 14 878	
Ako: Transformace DNZ Bystré		Formát: 6 A4	
Lokalita: Polička, Mánesova		Datum: 02/20/17	
Objekt: SO 01 STAVEBNÍ OBJEKT		Stupeň: DPS	
Výkres: D.1.1 ARCHITEKTONICKO-STAVEBNÍ ŘEŠENÍ		Zakáz. č.: 160804	
POHLEDY		Měřítko: 1:100	
		Č.v.	
		D.1.1.8	