


LEGENDA

- střed drobného předmětu
- ☼ strom listnatý
- ☼ trafa na sloupu
- sloup betonový
- ☐ šachta nerozlíšená
- šachta kanalizační
- vod.uzávěr
- mapa KN
- plot dřevěný na podezdívce
- ←→ nadzemní el.vedení
- - - propustek
- hranice porostu

Ověřil: Ing. Josef Bureš
Evid. číslo: 62/2016
Datum: 4.8.2016

MĚŘIL	VYPRACOVAL	GEODETICKÁ KANCELÁŘ	
Ing. Jiří Holas	Ing. Josef Bureš	ING. BUREŠ - ING. HOLAS	
OBEC: Svitavy	OKRES: Svitavy	PAVLOVOVA 43, SVITAVY	
INVESTOR: Sinc s.r.o., Na Spravedlnosti 1533, Pardubice		ICO:66837481	tel: 461 541 386
AKCE:		ČÍSLO ZAKÁZKY	I23/2016
Pozemek p.č. 2555/1 k.ú. Mor. Láčnov a navazující okolí		DATUM MĚŘENÍ	18.7.2016
		DATUM VYHOTOVENÍ	4.8.2016
		SOUR.SYST. S-JTSK	MĚŘITKO
Mapový podklad pro projekt		VÝŠK.SYST. Bvp	1:250

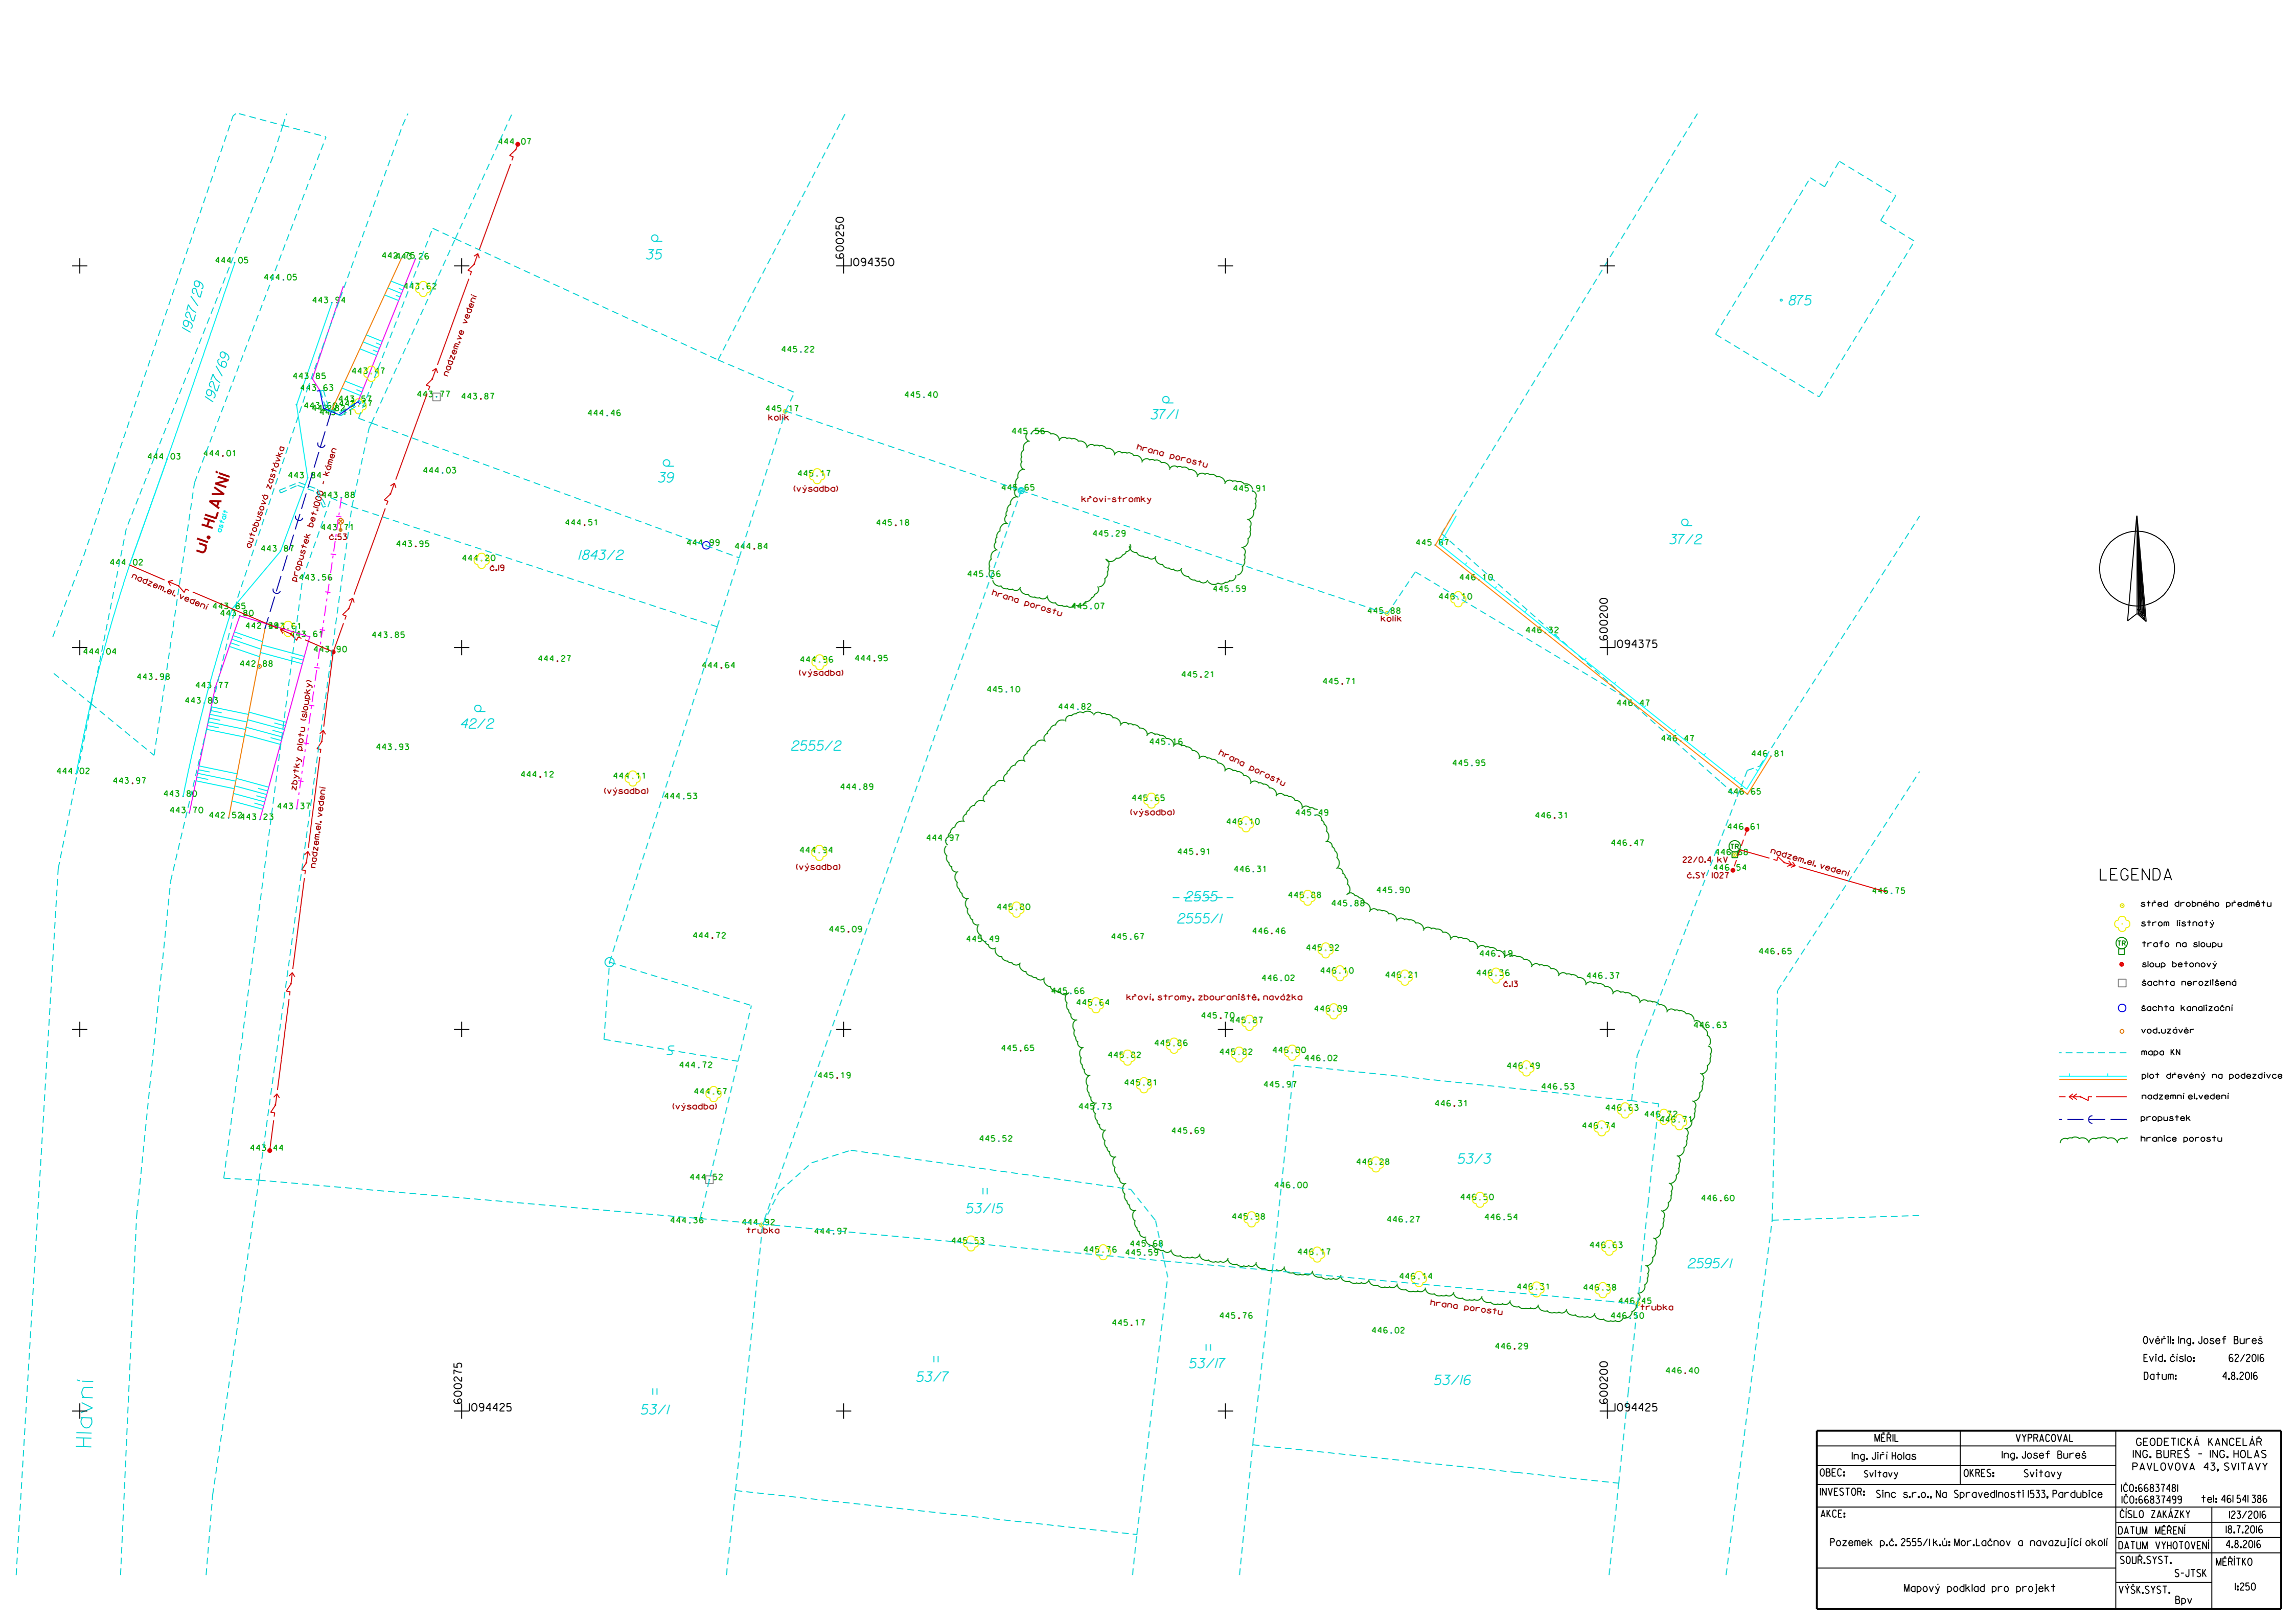


LEGENDA

- střed drobného předmětu
- ☉ strom listnatý
- ☐ trafa na sloupu
- sloup betonový
- ☐ šachta nerozlišená
- šachta kanalizační
- vodor.uzávěr
- - - - - mapa KN
- — — — — plot dřevěný na podezdívce
- — — — — nadzemní el.vedení
- - - - - propustek
- — — — — hranice porostu

Overřil: Ing. Josef Bureš
Evid. číslo: 62/2016
Datum: 4.8.2016

MĚŘIL		VYPRACOVAL		GEODETICKÁ KANCELÁŘ ING. BUREŠ - ING. HOLAS PAVLOVOVA 43, SVITAVY		
Ing. Jiří Holas		Ing. Josef Bureš				
OBEC: Svitavy		OKRES: Svitavy		ICO:66837481 ICO:66837499 tel: 461 541 386		
INVESTOR: Sinc s.r.o., Na Spravedlnosti 1533, Pardubice						
AKCE:		Pozemek p.č. 2555/1k.ú. Mor.Lačnov a navazující okolí		ČÍSLO ZAKÁZKY		I23/2016
Mapový podklad pro projekt				DATUM MĚŘENÍ		18.7.2016
				DATUM VYHOTOVENÍ		4.8.2016
				SOUR.SYST.		MĚŘITKO
				VÝŠK.SYST.		h250
		Bpv				

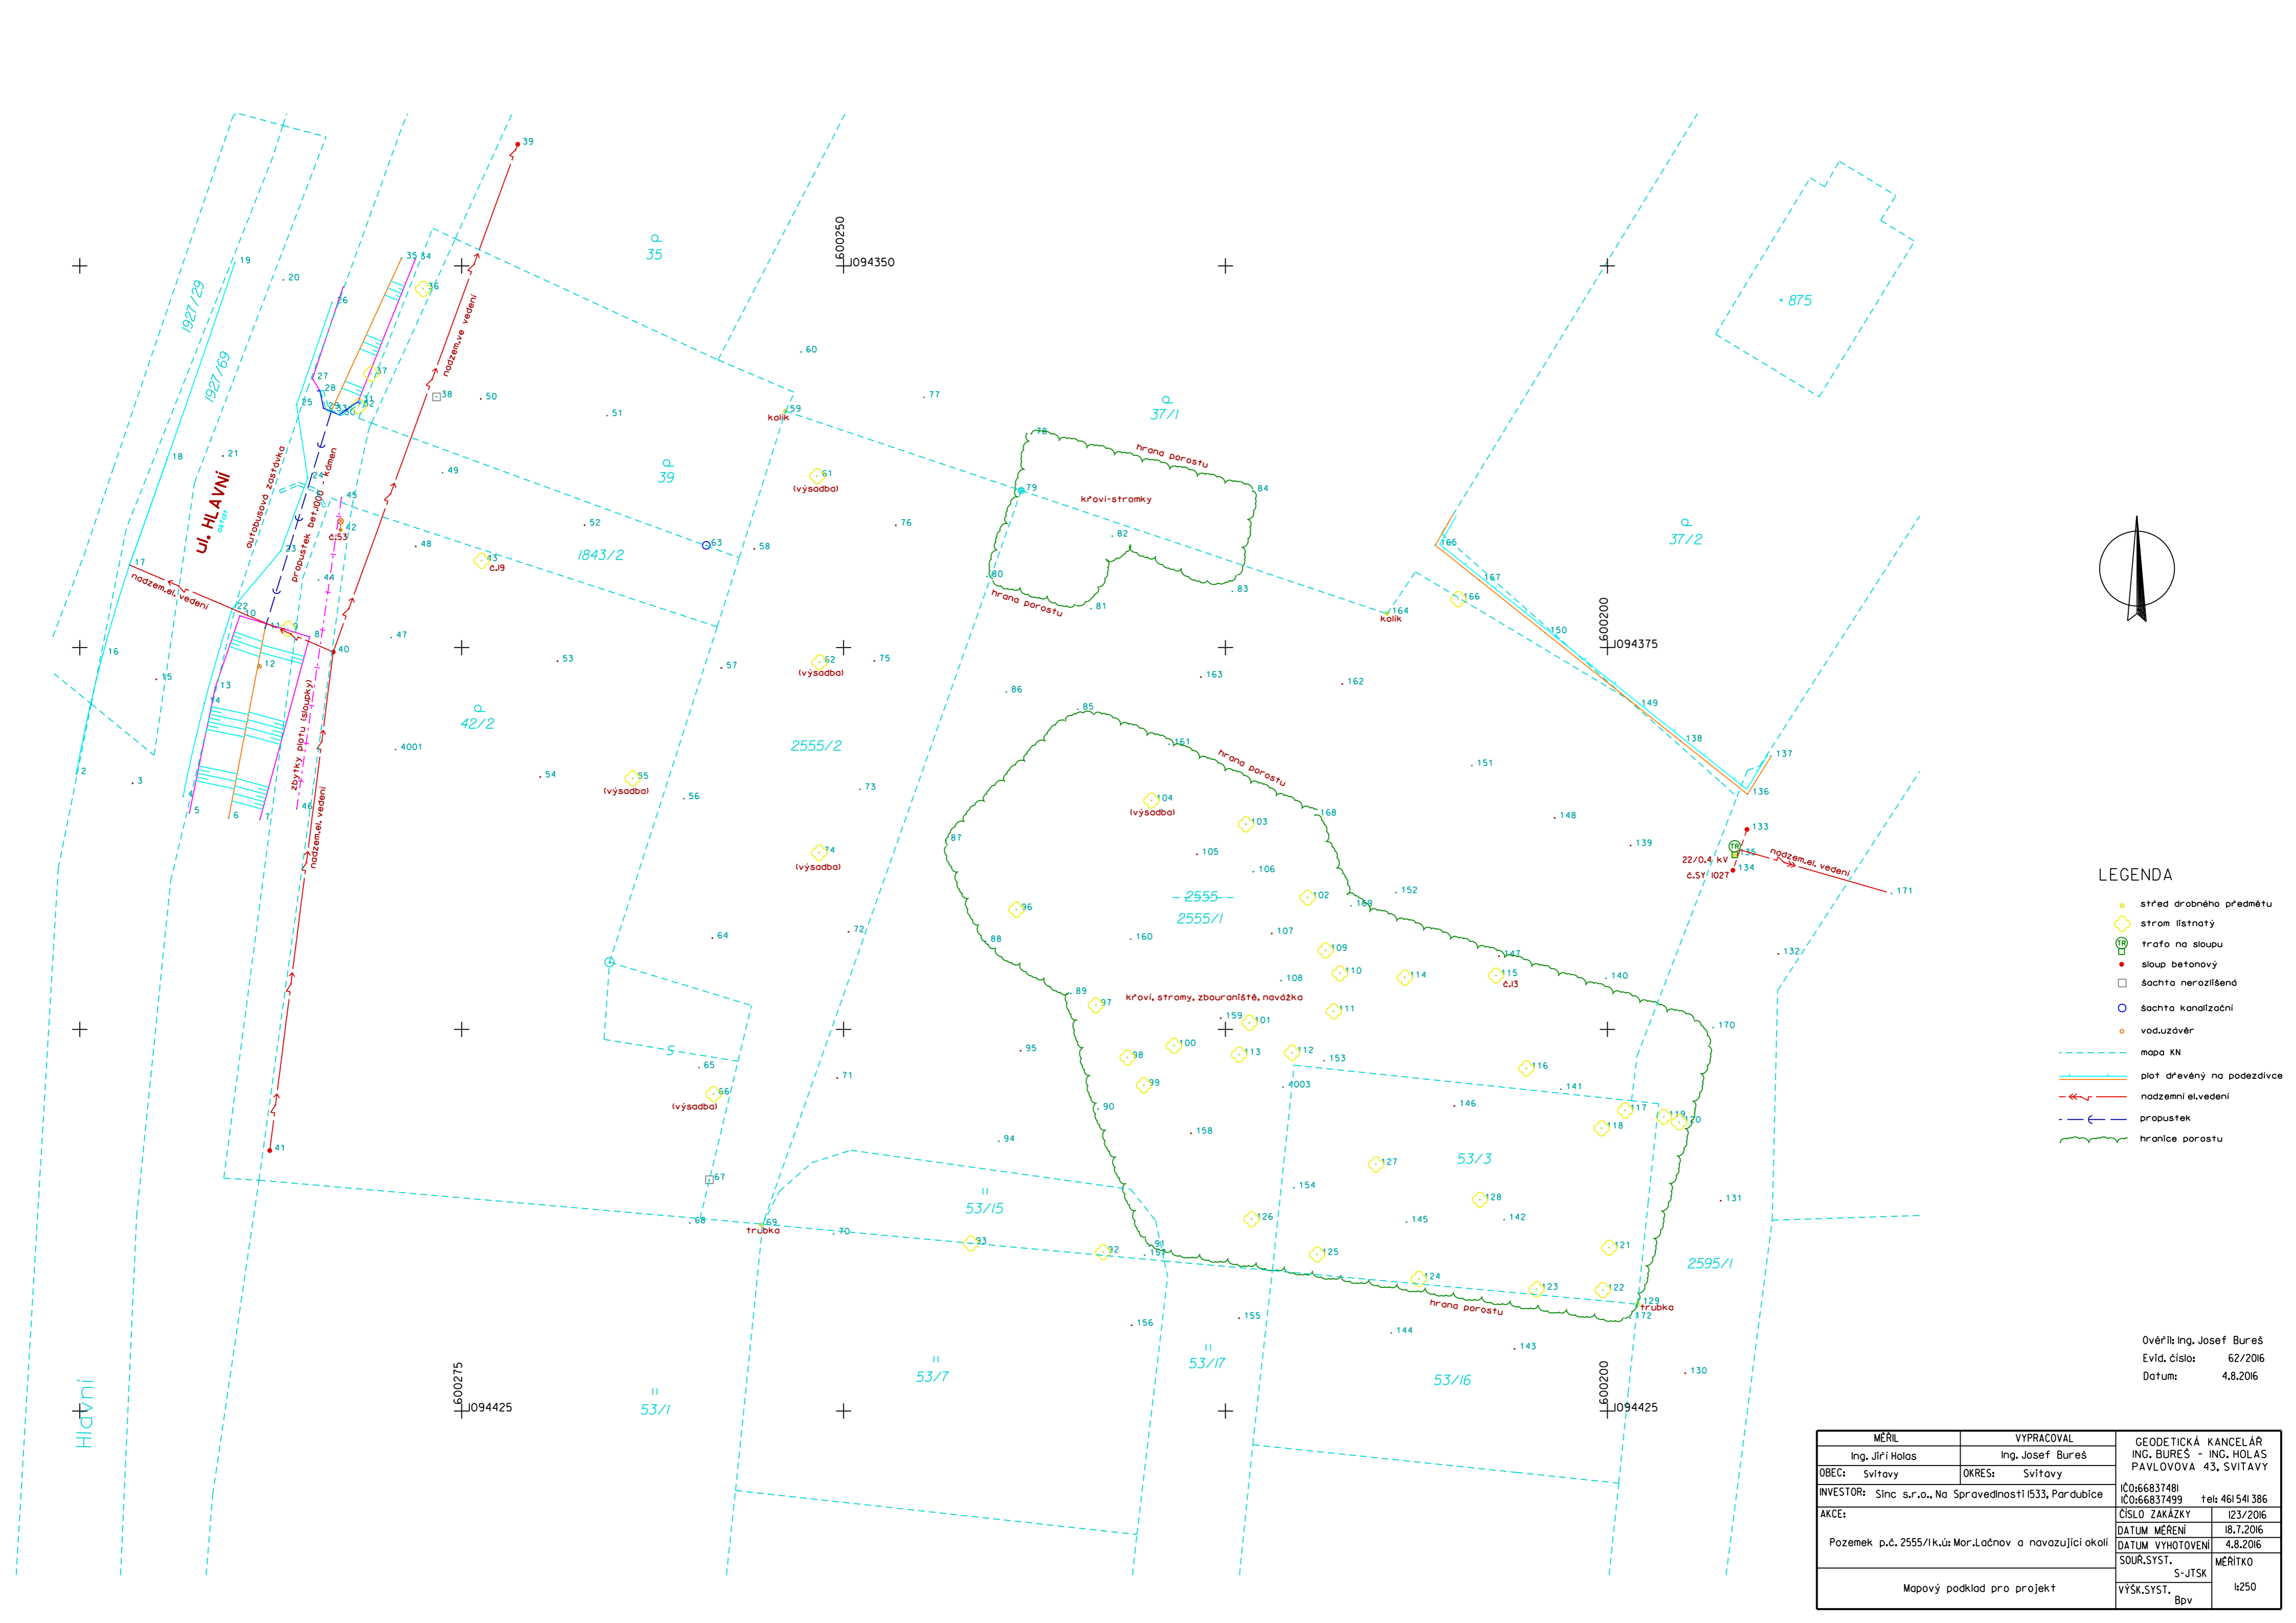

LEGENDA

- střed drobného předmětu
- ☼ strom listnatý
- ⌚ trafo na sloupu
- sloup betonový
- šachta nerozlíšněná
- šachta kanalizační
- vodor.uzávěr
- - - - - mapa KN
- — — — — plot dřevěný na podezdívce
- — — — — nadzemní el.vedení
- - - - - propustek
- — — — — hranice porostu

Overl: Ing. Josef Bureš
Evid. číslo: 62/2016
Datum: 4.8.2016

MÉRIL	VYPRACOVAL	GEODETICKÁ KANCELÁŘ	
Ing. Jiří Holas	Ing. Josef Bureš	ING. BUREŠ - ING. HOLAS	
OBEC: Svitavy	OKRES: Svitavy	PAVLOVOVA 43, SVITAVY	
INVESTOR: Sinc s.r.o., Na Spravedlnosti 1533, Pardubice	IC0:66837481	tel: 461 541 386	
AKCE:	IC0:66837499	CÍSLO ZAKÁZKY	I23/2016
Pozemek p.č. 2555/1 k.ú. Mor. Láčnov a navazující okolí		DATUM MĚŘENÍ	I8.7.2016
		DATUM VYHOTOVENÍ	4.8.2016
		SOUR. SYST.	MĚŘITKO
Mapový podklad pro projekt		VÝŠK. SYST.	I:250
		Bpv	