
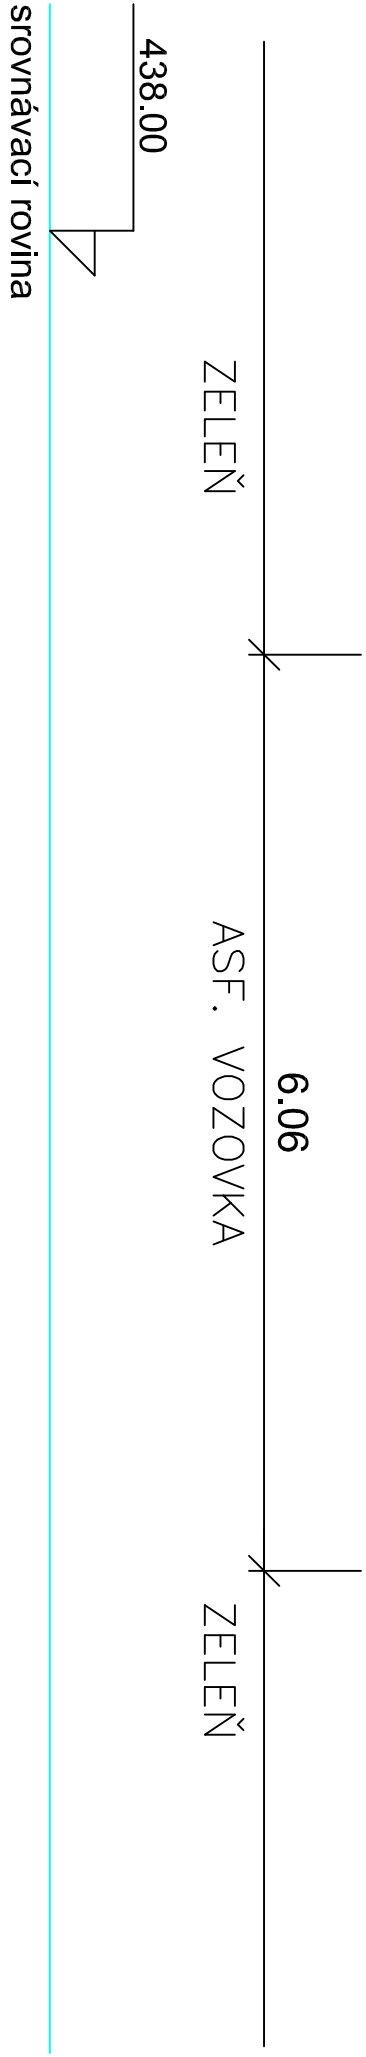


CHARAKTERISTICKÝ ŘEZ 15

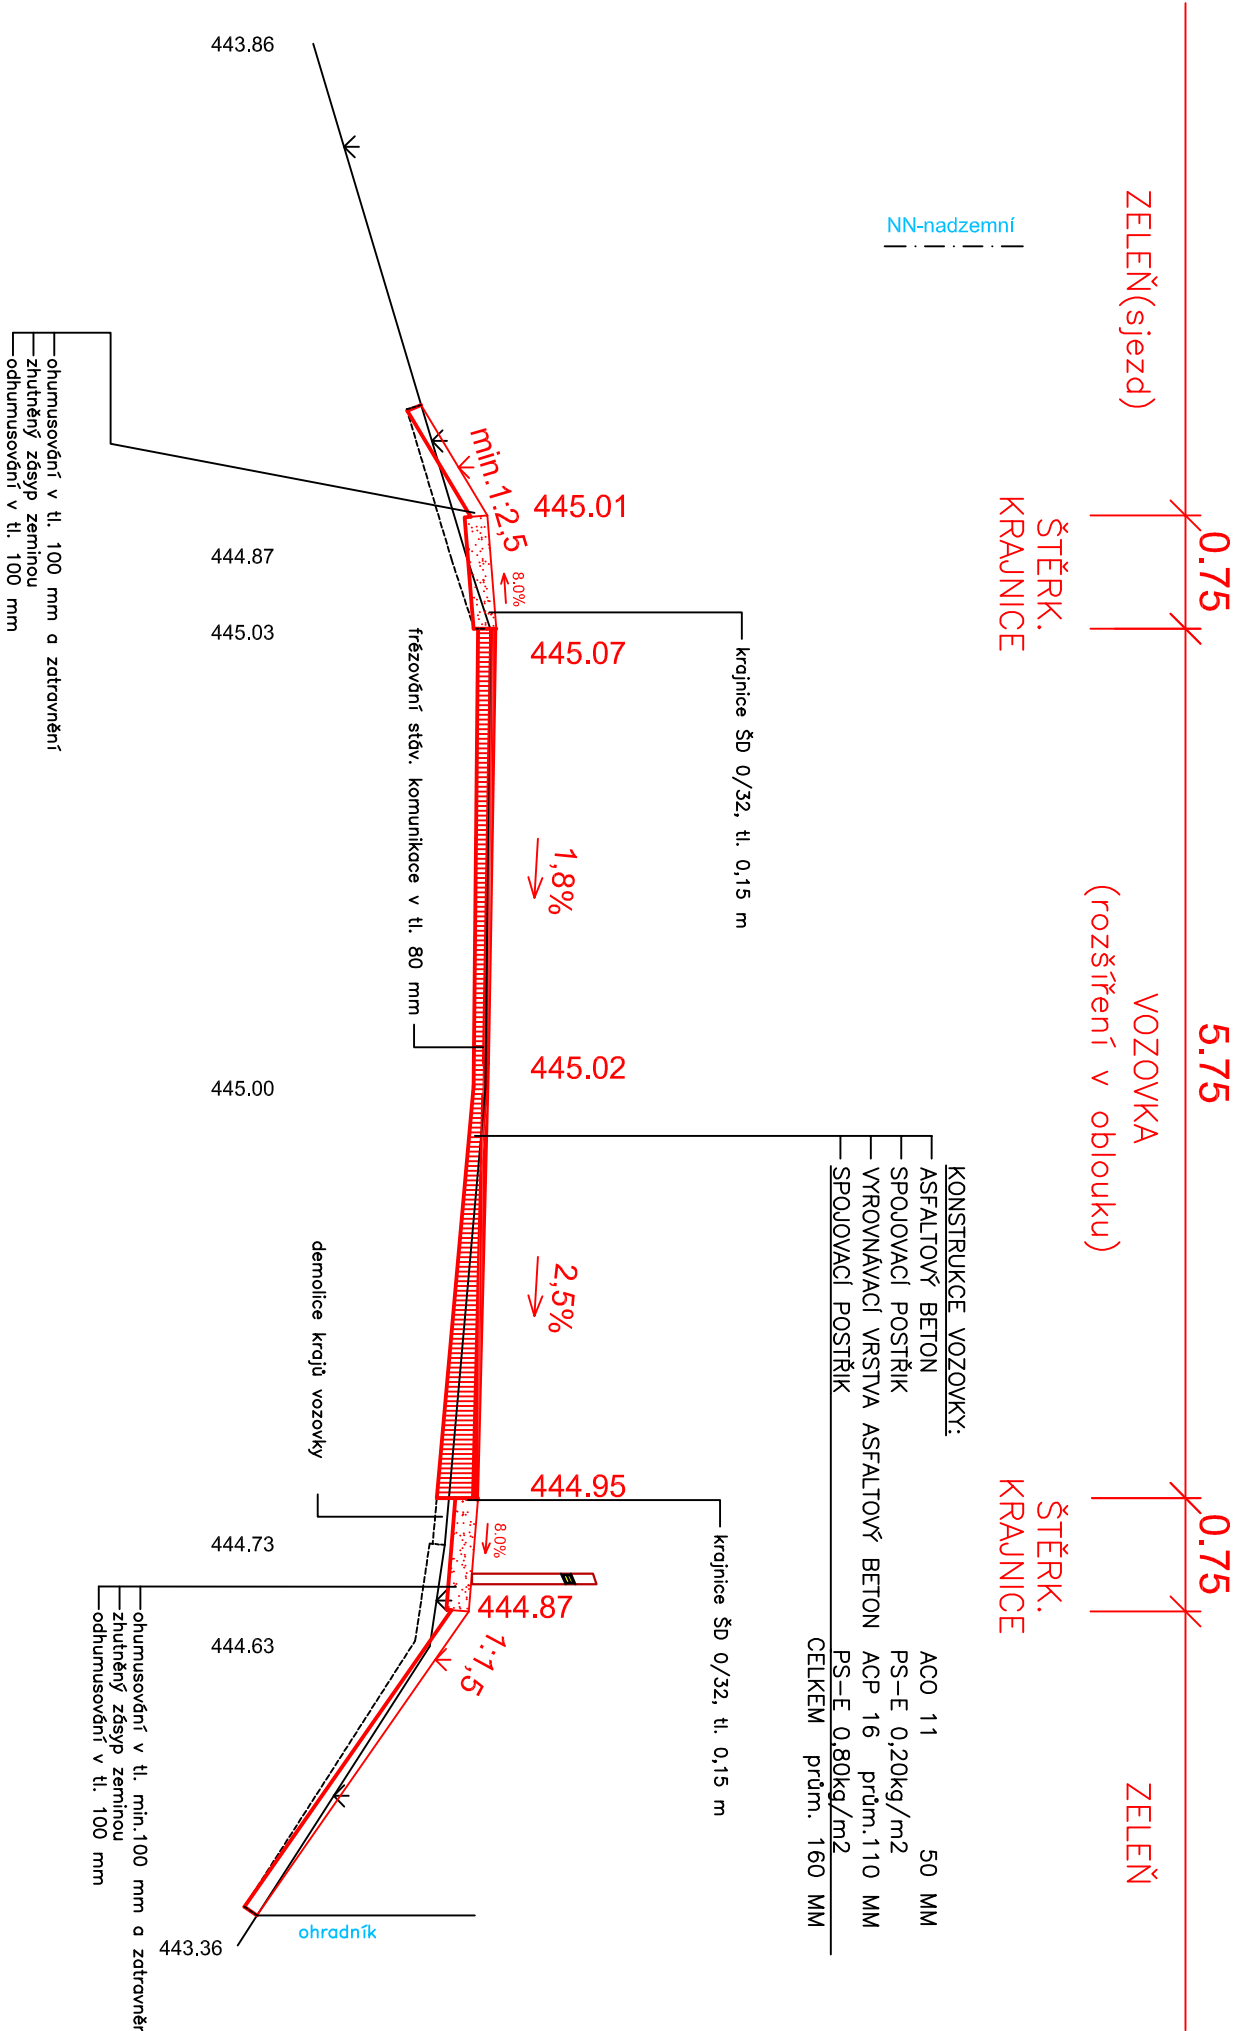

srovnávací rovina