
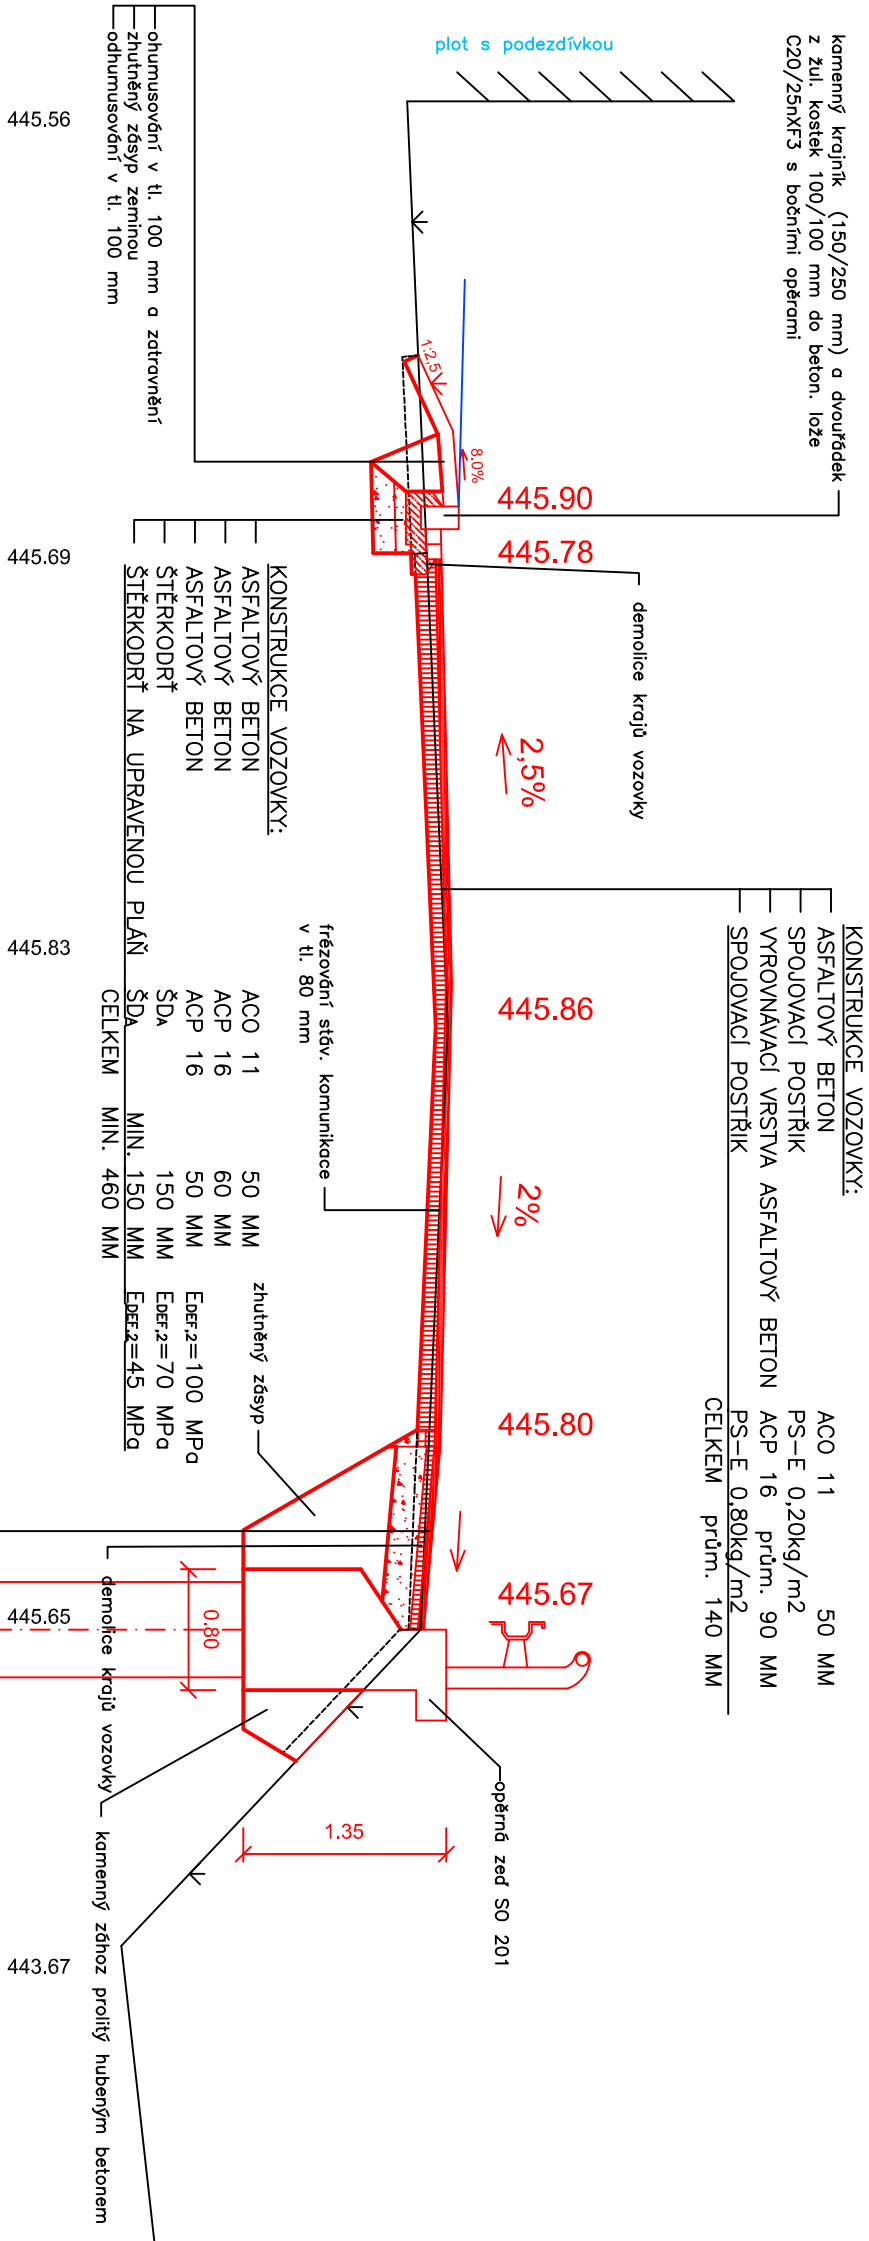


CHARAKTERISTICKÝ ŘEZ 11

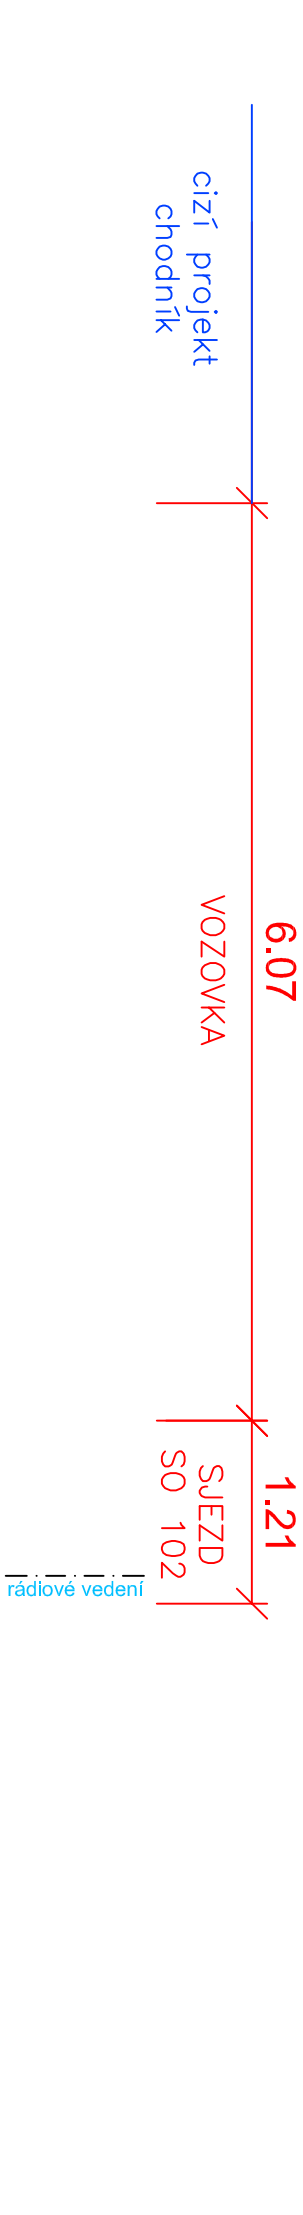

srovnávací rovina