

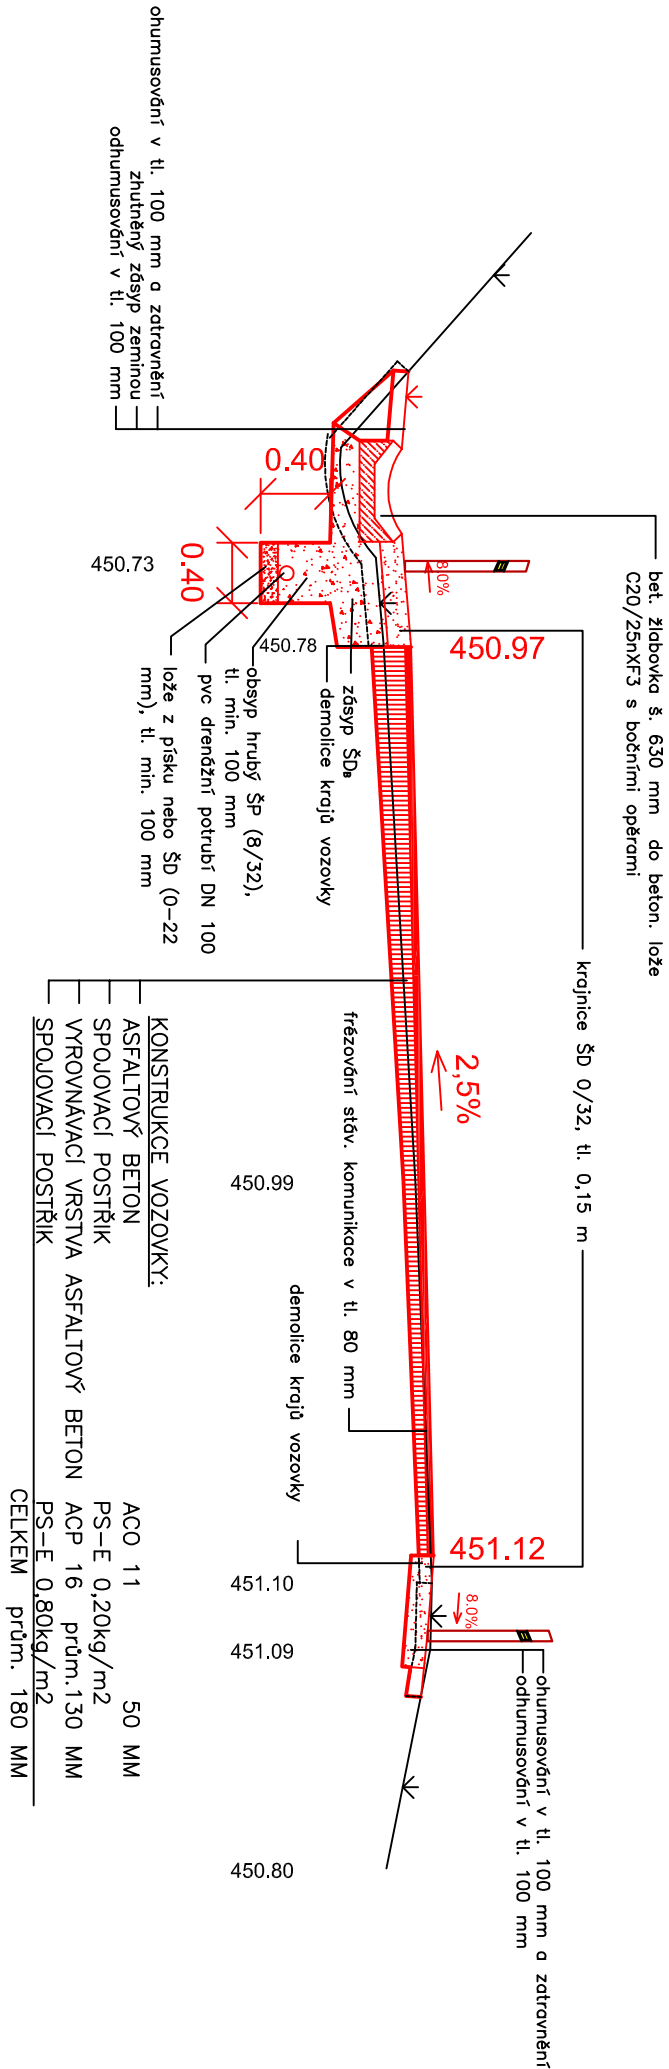


CHARAKTERISTICKÝ ŘEZ 5

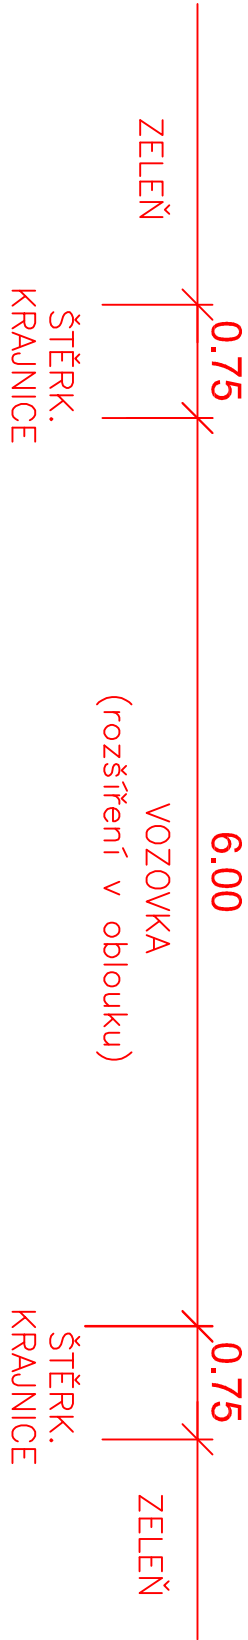

plynovod

VO
NN-nadzemní

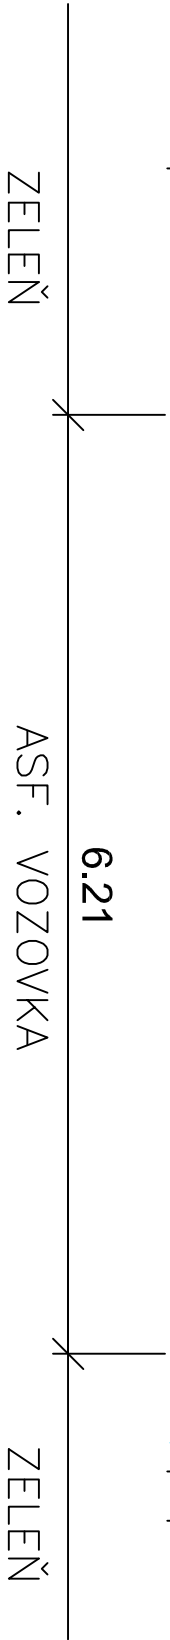

443.00

srovnávací rovina