


PŮDORYS PODZEMNÍ ČÁSTI ČOV

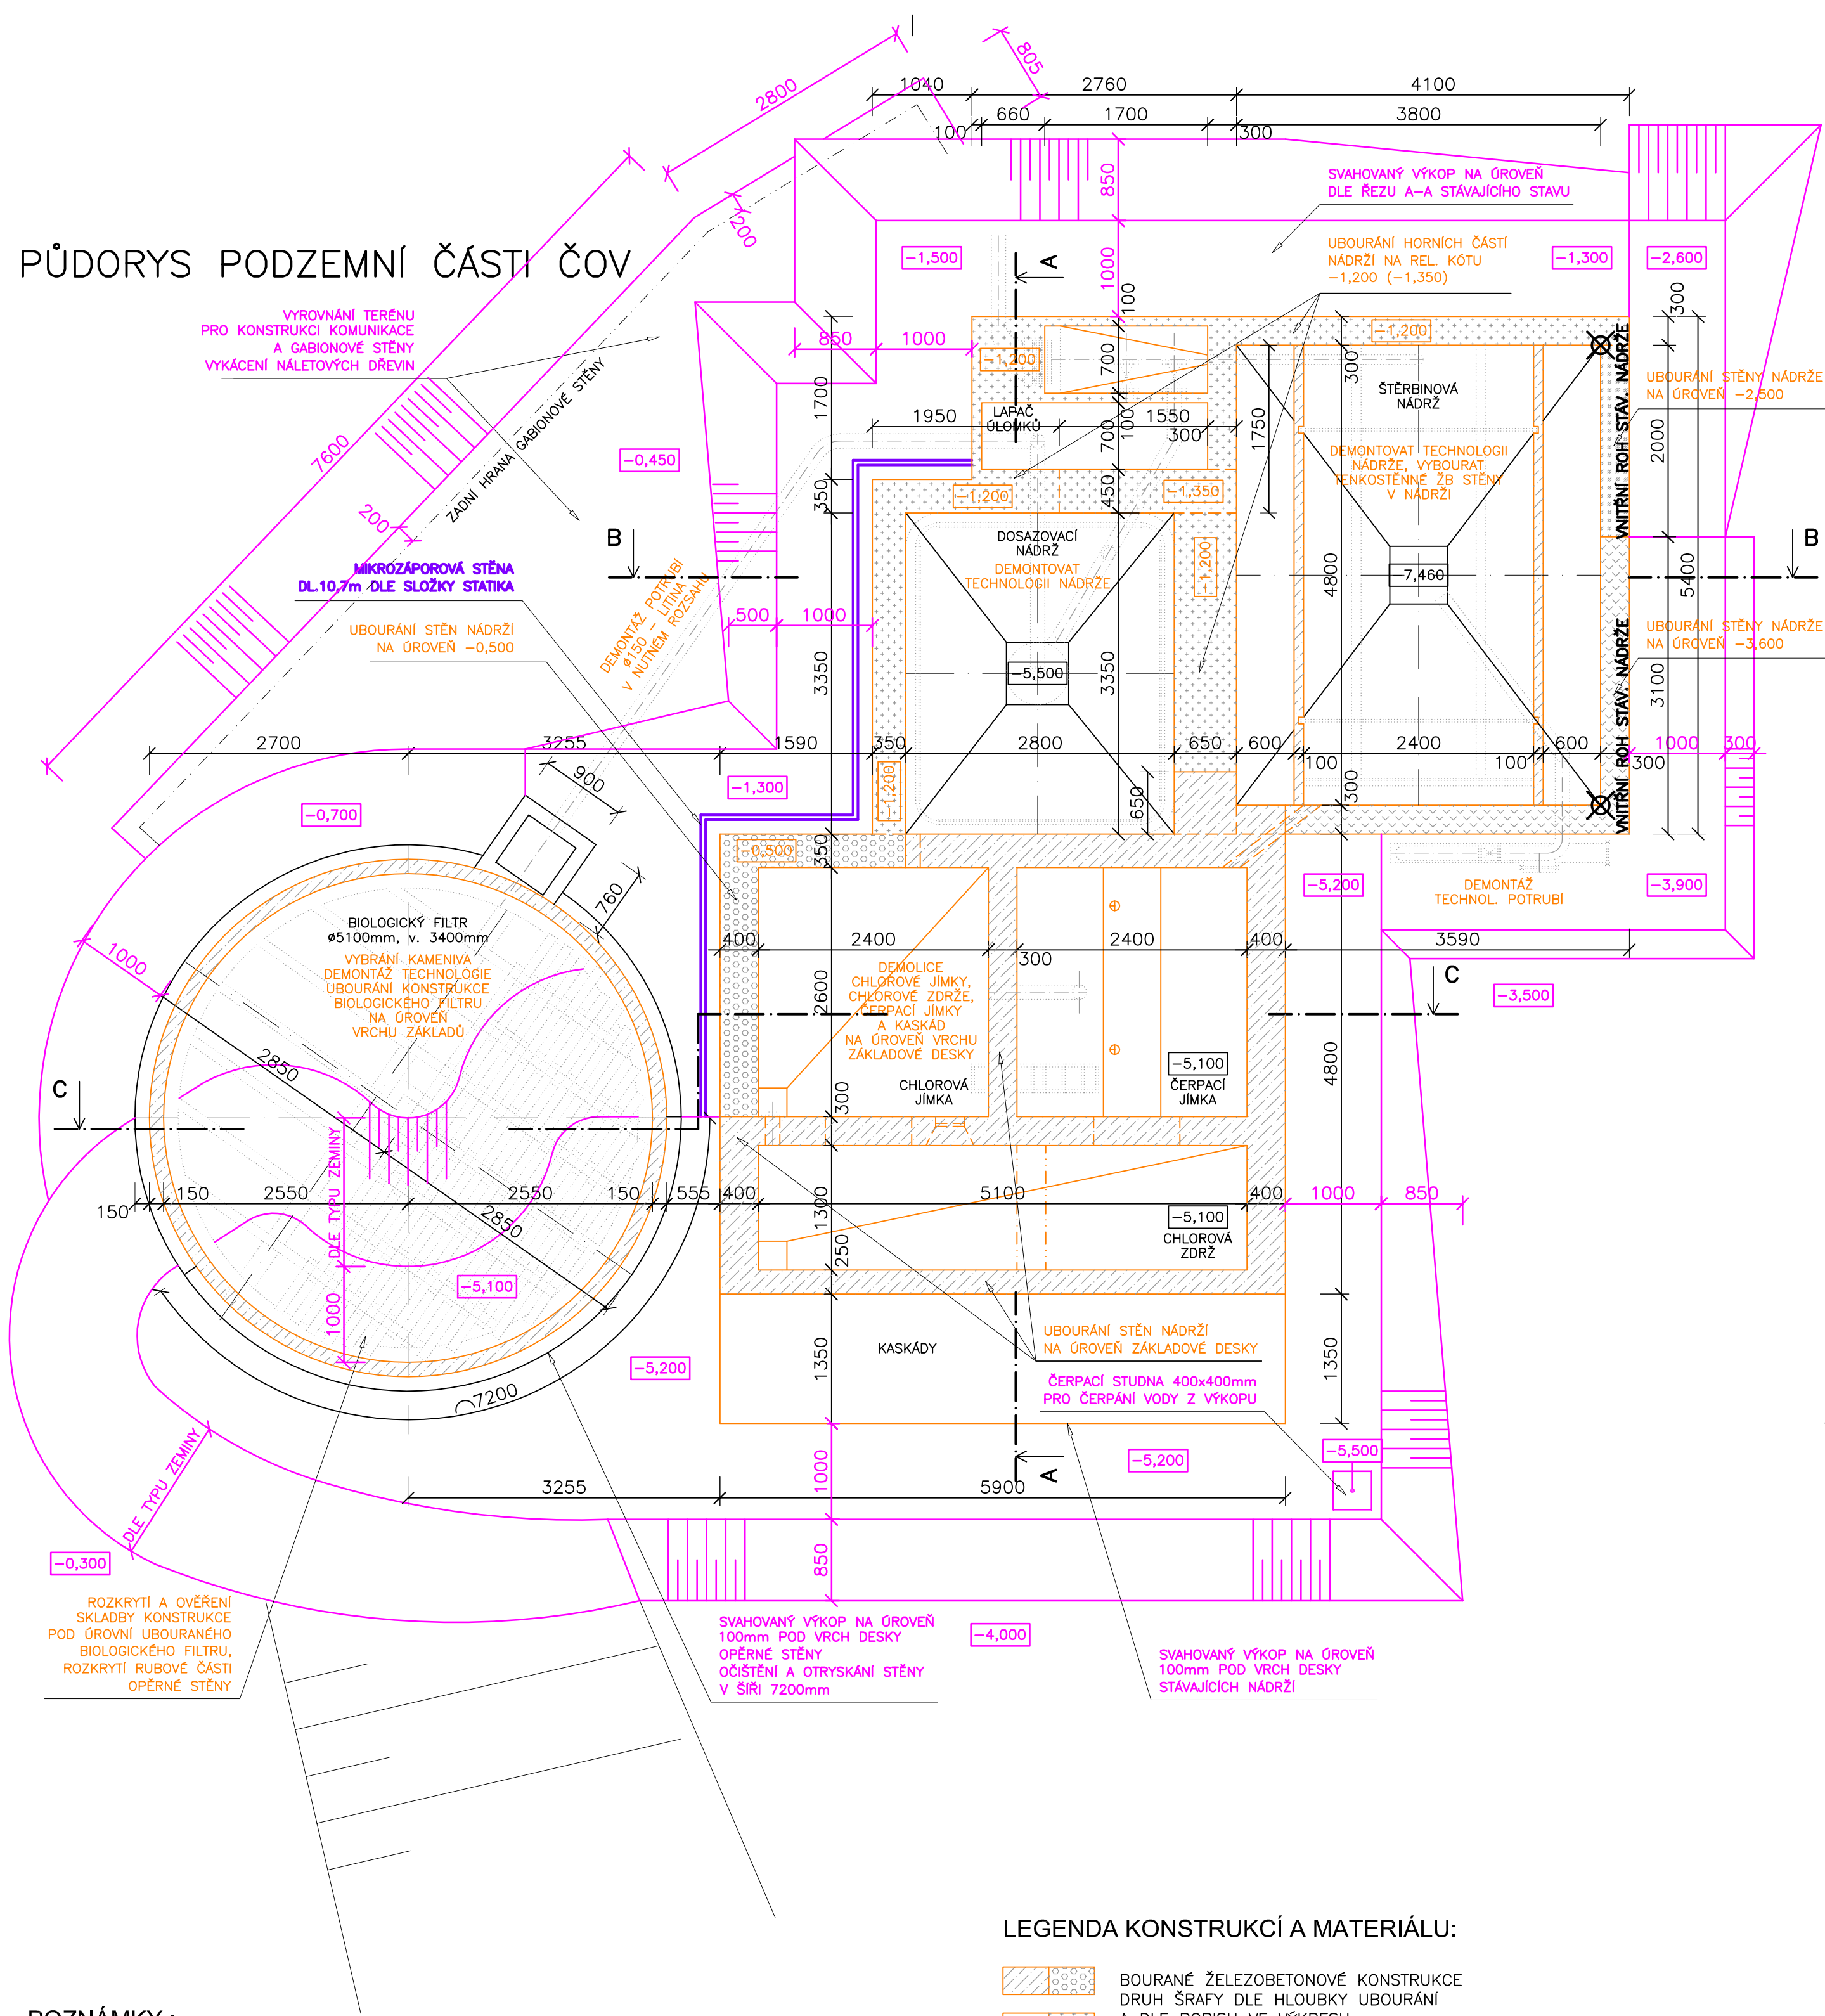

POZNÁMKY :

KONSTRUKCE DNA JEDNOTLIVÝCH NÁDRŽÍ VČETNĚ PŘÍSLUŠNÝCH VÝŠKOVÝCH KÓT JSOU POUZE PŘEDPOKLÁDANÉ, Z OBJEKTIVNÍCH DŮVODŮ JE NEBYLO MOŽNÉ OVĚŘIT. VYBRANÝ ZHOTOVITEL STAVBY MUSÍ TUTO INFORMACI OBDRŽET, PŘED PROVÁDĚNÍM BOURACÍCH PRACÍ PROVÉST KONTROLU A PŘÍPADNĚ ÚPRAVY ZAHRNOUT DO SVÉ DODAVATELSKÉ DOKUMENTACE.

PŘED PROVÁDĚNÍM BOURACÍCH PRACÍ NA VLASTNÍ ČOV MUSÍ BÝT PROVEDENO UBOURÁNÍ BIOLOGICKÉHO FILTRU, OVĚŘENÍ SKLADBY KONSTRUKCE A OPRAVA OPĚRNÉ STĚNY POD UBOURANÝM BIOLOGICKÝM FILTREM A ZHOTOVENÍ NOVE KOMUNIKACE NA VRCHOLU KRUHOVÉHO ZÁKLADU VČ. OSAZENÍ ZÁBRADLÍ A ÚPRAVY KONCE STÁVAJÍCÍ PŘÍJEZDOVÉ KOMUNIKACE TAK, ABY BYL PROSTOR ČOV PŘÍSTUPNÝ PRO PŘÍJEZD NÁKLADNÍCH AUTOMOBILŮ DO BEZPŘÍSTŘEDNÍ BLÍZKOSTI STÁVAJÍCÍ ČOV.

V PROSTORU STAVBY NEBYL, Z OBJEKTIVNÍCH DŮVODŮ, PROVEDEN IG A HG PRŮZKUM. VYBRANÝ ZHOTOVITEL STAVBY ZAHRNE PROVEDENÍ TOHOTO PRŮZKUMU DO SVÉ ZAKÁZKY, A O JEHO VÝSLEDKÁCH BUDE NEPRODLENĚ INFORMOVAT GENERÁLNÍHO PROJEKTANTA A STATIKA A ZOHLEDNÍ VÝSLEDKY TOHOTO PRŮZKUMU VE SVÉ DODAVATELSKÉ DOKUMENTACI.

PROSTUPY V ŽB KONSTRUKCÍCH BUDOU PROVEDENY DLE TABULKY PROSTUPŮ NA VÝKRESU IO 01.07. OSTATNÍ PROSTUPY V ŽB KONSTRUKCÍCH JSOU SOUČÁSTÍ SLOŽEK JEDNOTLIVÝCH PROFESÍ. TĚSNĚNÍ PROSTUPŮ JE SOUČÁSTÍ SLOŽEK PROFESÍ, KTERÝM PŘÍSLUŠNÉ PROSTUPY NÁLEŽÍ.

KONSTRUKCE KROVU PROVOZNÍ BUDOVY BUDE SYSTÉMOVÁ A BUDE SESTÁVAT Z DŘEVĚNÝCH STŘEŠNÍCH VAZNIKŮ. ZHOTOVITEL STAVBY SE V PŘEDSTIHU DOHODNE S VYBRANÝM ZHOTOVITELEM STŘEŠNÍCH VAZNIKŮ OHLEDNĚ ZPŮSOBU PŘEPRAVY STŘEŠNÍCH VAZNIKŮ NA MÍSTO STAVBY S OHLEDEM NA STÁVAJÍCÍ PŘÍSTUP. KOMUNIKACE.


PŘED VÝROBOU OCELOVÝCH KONSTRUKCÍ, DŘEVĚNÝCH KONSTRUKCÍ KROVU A DALŠÍCH VÝROBKŮ JE NUTNÉ PŘESNĚ ZAMĚŘENÍ NA MÍSTĚ STAVBY.

CHLOROVNA BUDE VYTÁPĚNA A NUCENĚ VĚTRÁNA DLE POŽADAVKŮ ČSN 75 5050.

TECHNOLOGIE ČOV JE SOUČÁSTÍ DOKUMENTACE TECHNOLOGIE.

LEGENDA KONSTRUKCÍ A MATERIÁLU:

- BOURANÉ ŽELEZOBETONOVÉ KONSTRUKCE DRUH ŠRAFY DLE HLoubKY UBOURÁNÍ A DLE POPISU VE VÝKRESU
- BOURÁNÍ PLOŠNÝCH KONSTRUKCÍ V POHLEDU DLE POPISU VE VÝKRESU
- OSTATNÍ BOURANÉ NEBO ČÁSTEČNĚ BOURANÉ KONSTRUKCE DLE POPISU
- OSTATNÍ STÁVAJÍCÍ KONSTRUKCE ČOV
- MIKROZÁPOROVÁ STĚNA DLE SLOŽKY STATIKA
- JINÉ OBJEKTY MIMO ČOV DLE POPISU VE VÝKRESU
- VÝKOPY PRO PROVÁDĚNÍ STAVBY DLE POPISU
- VYTYČOVACÍ BODY DLE POPISU VE VÝKRESU

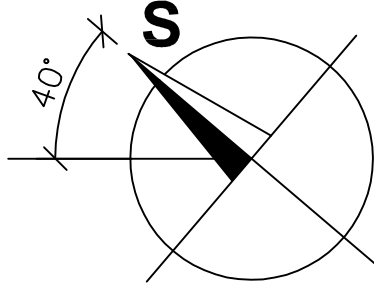

±0,000=409,100 m.n.m. (PODLAHA TECH. OBJEKTU)

IKKO Hradec Králové, s.r.o. Bratři Štefanů 238, 500 03 Hradec Králové tel. 495 407 520, 495 217 150 e-mail: ikko@ikko.cz, http: www.ikko.cz		ING. LEOŠ JEREMIAŠ PROJEKTOVÁNÍ POZEMNÍCH STAVEB Bratři Čapků 864, 547 01 Náchod IČ: 866 76 199 PROVOZOVNA Pod zámečkem 1051, 500 06 Hradec Králové Telefon: +420 773 640 557 E-mail: leos.jeremias@email.cz	
ZODPOVĚDNÝ PROJEKTANT: ING. BOHUSLAV KOUBA	KONTROLOVAL: ING. BOHUSLAV KOUBA	STUPEŇ: DPS	DATUM: 03/2017
VYPRACOVAL: ING. LEOŠ JEREMIAŠ	INVESTOR: PARDUBICKÝ KRAJ, KOMENSKÉHO NÁM. 125, PARDUBICE - STARÉ MĚSTO, 530 02 PARDUBICE	Č. ZAKÁZKY: 272016	MĚŘITKO: 1:50
AKCE: ALBERTINUM, ODBORNÝ LÉČEBNÝ ÚSTAV ŽAMBERK REKONSTRUKCE A MODERNIZACE ČISTÍRNÝ ODPADNÍCH VOD OBJEKT: IO 01 - REKONSTRUKCE A MODERNIZACE ČOV		FORMÁT: 4x A4	Č. VÝKRESU: Č. PARE:
VÝKRES: PŮDORYS PODZEMNÍ ČÁSTI ČOV - STÁVAJÍCÍ STAV A BOURÁNÍ		IO 01.02	