


VSakovací GALERIE C

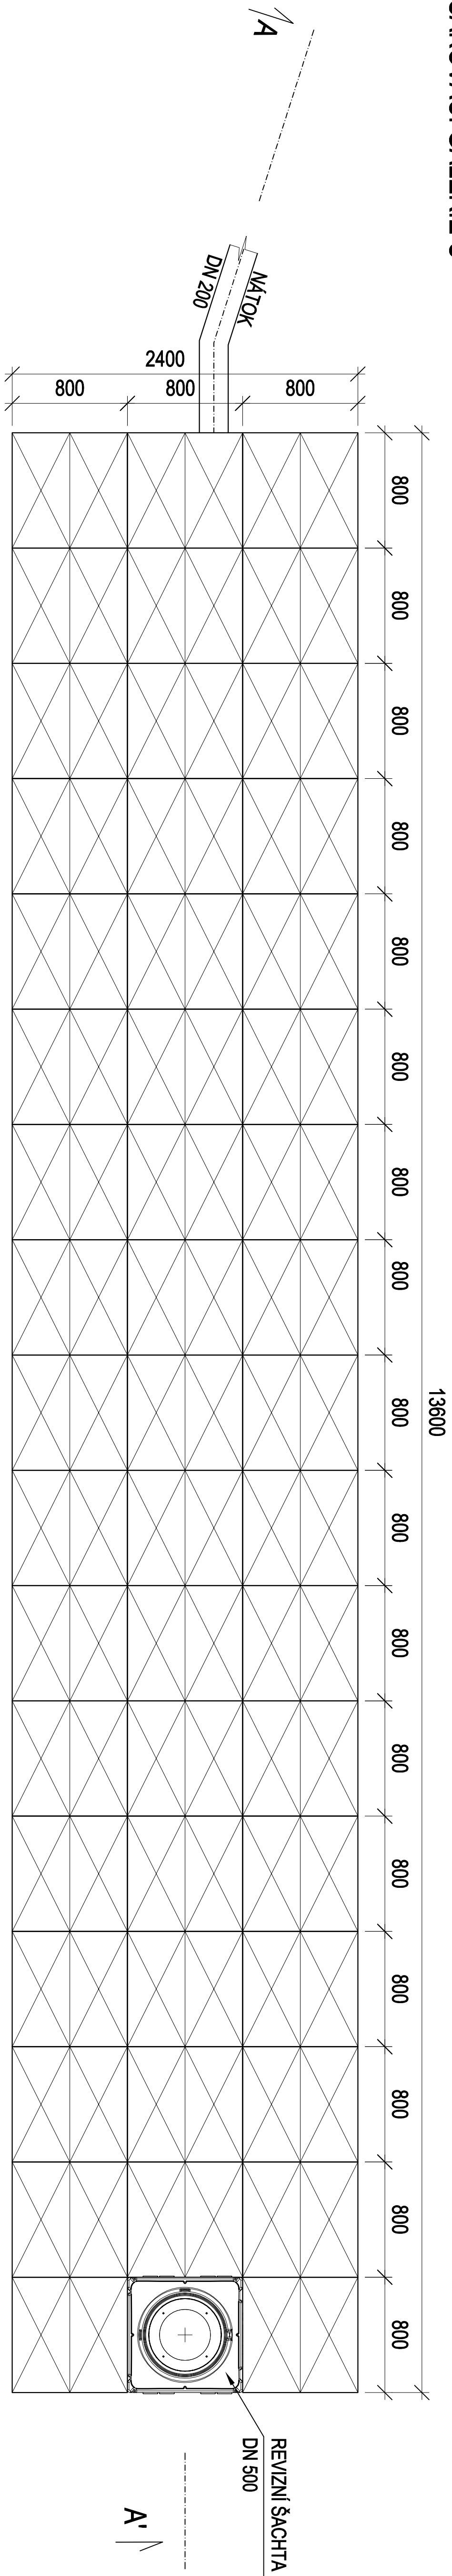


VSakovací GALERIE C

- BLOKY 0,8 x 0,66 x 0,8 m
- V = 20,4 m<sup>3</sup> (50 BLOKŮ)
- CELKOVÝ ROZMĚR
- 13,6 m (17 BLOKŮ) x 2,4 m (3 BLOKŮ) x 0,66 m (1 BLOK)

POZNÁMKA

- ZÁŠYP NAD VRCHLEM AKUMULAČNÍCH BLOKŮ
- HUTNIT DLE TECHNOLOGICKÝCH PODMÍNEK FIRMY
- NUTNO RESPEKTOVAT GEOLOGICKÝ POSUDEK
- PO OBMAŽENÍ ZÁKLADOVÉ SPÁRY PROVĚST
- VSakovací ZKOUŠKU ZA PŘÍTOMNOSTI GEOLOGA

ŘEZ A-A

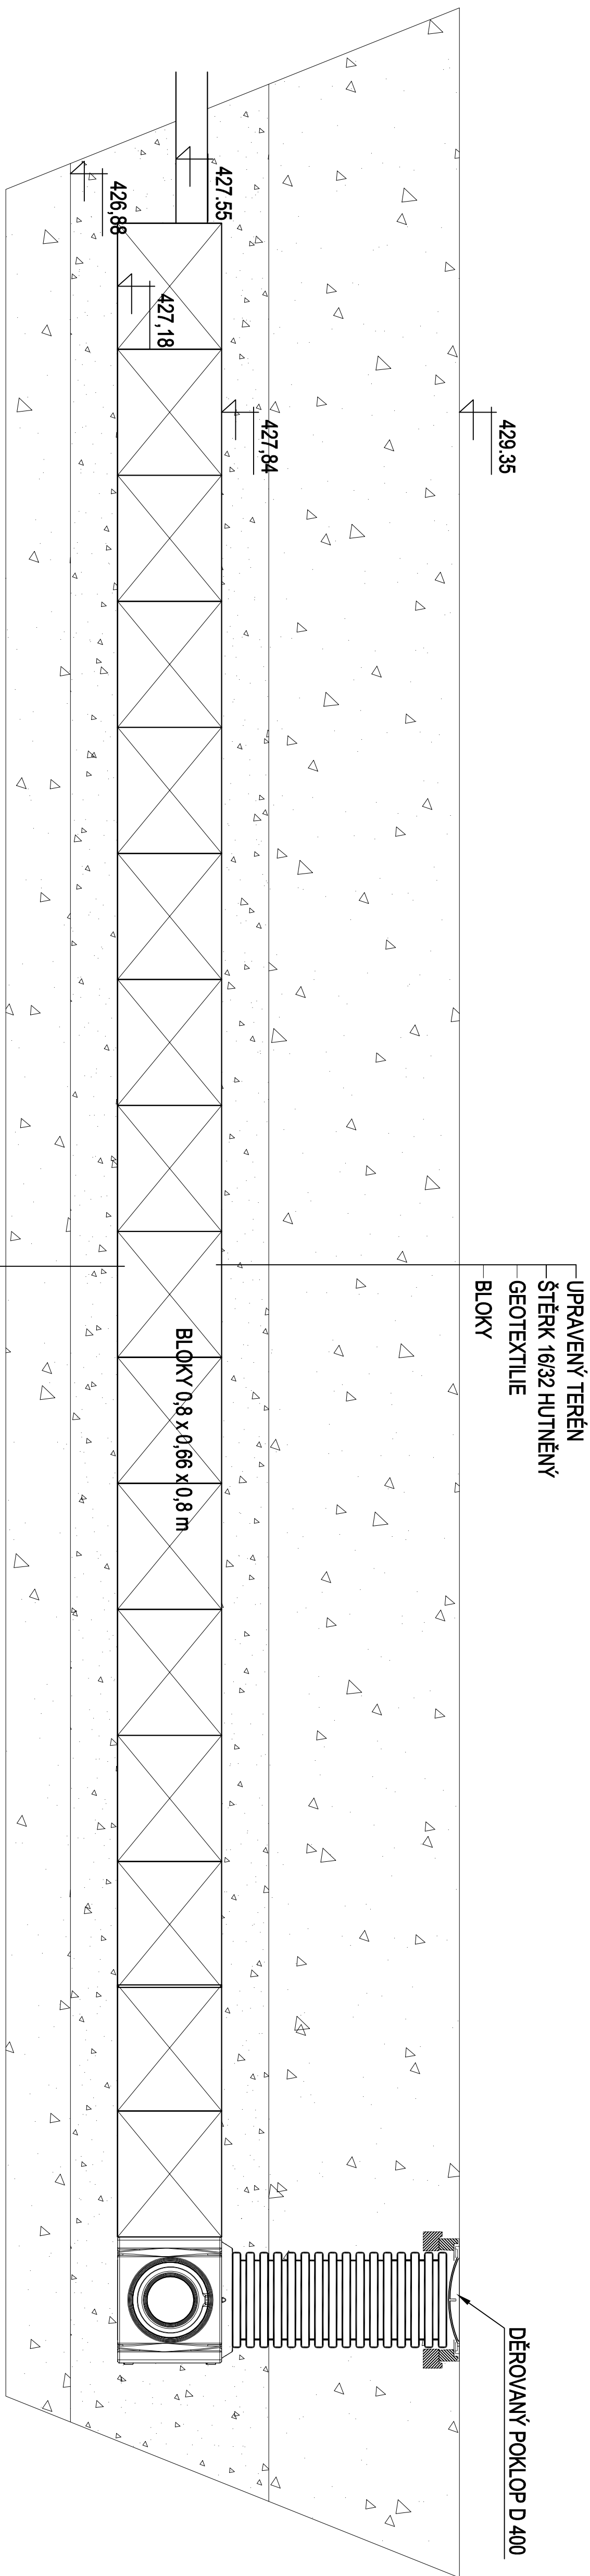

- UPRAVENÝ TERÉN
- ŠTĚRK 16/32 HUTNĚNÝ
- GEOTEXTILIE
- BLOKY
- BLOKY 0,8 x 0,66 x 0,8 m
- GEOTEXTILIE
- PODSYP ŠTĚRK 16/32 HUTNĚNÝ
- ROSTLÝ TERÉN

IKKO Hradec Králové, s.r.o.		IKKO	
e-mail: ikko@ikko.cz, http: www.ikko.cz		C. ZÁKAZNÍK:	
ZODPOVĚDNÝ PROJEKTANT:		MĚŘITEL:	
VÝKRES: VSakovací GALERIE C		C. PŘÍLOHA:	
10 03.8		C. PŘÍLOHA:	