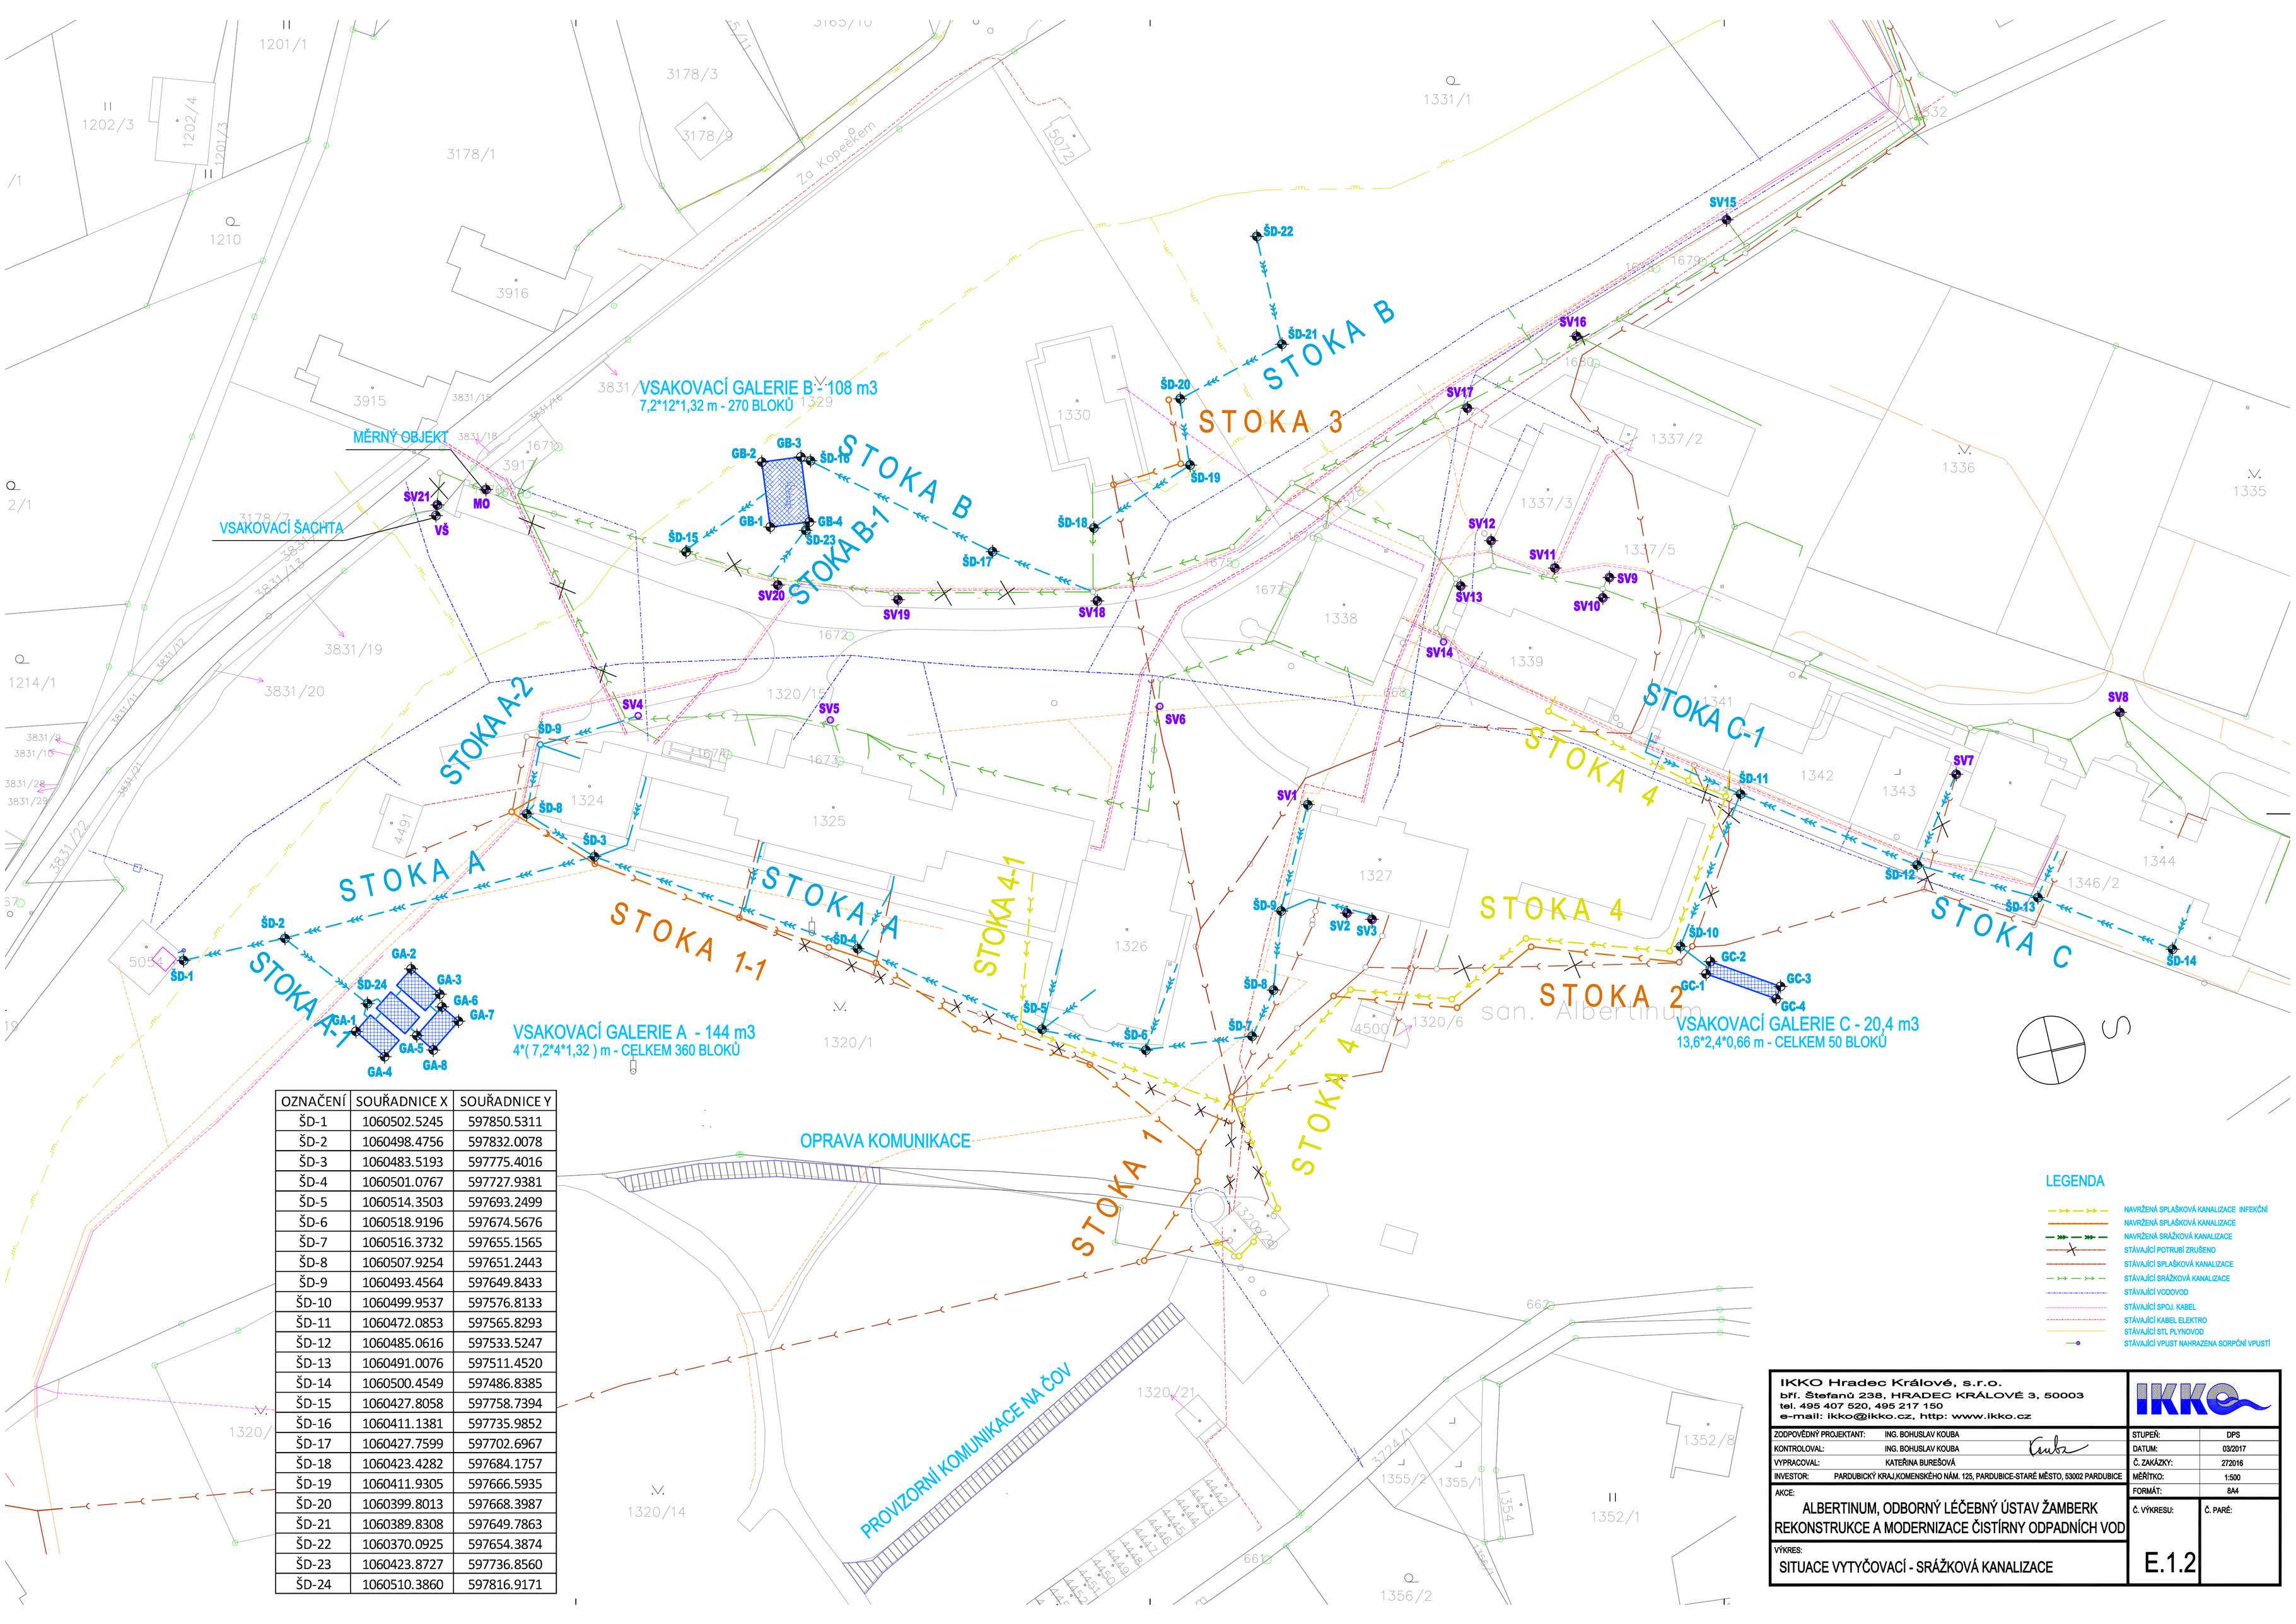

OZNAČENÍ	SOUŘADNICE X	SOUŘADNICE Y
ŠD-1	1060502.5245	597850.5311
ŠD-2	1060498.4756	597832.0078
ŠD-3	1060483.5193	597775.4016
ŠD-4	1060501.0767	597727.9381
ŠD-5	1060514.3503	597693.2499
ŠD-6	1060518.9196	597674.5676
ŠD-7	1060516.3732	597655.1565
ŠD-8	1060507.9254	597651.2443
ŠD-9	1060493.4564	597649.8433
ŠD-10	1060499.9537	597576.8133
ŠD-11	1060472.0853	597565.8293
ŠD-12	1060485.0616	597533.5247
ŠD-13	1060491.0076	597511.4520
ŠD-14	1060500.4549	597486.8385
ŠD-15	1060427.8058	597758.7394
ŠD-16	1060411.1381	597735.9852
ŠD-17	1060427.7599	597702.6967
ŠD-18	1060423.4282	597684.1757
ŠD-19	1060411.9305	597666.5935
ŠD-20	1060399.8013	597668.3987
ŠD-21	1060389.8308	597649.7863
ŠD-22	1060370.0925	597654.3874
ŠD-23	1060423.8727	597736.8560
ŠD-24	1060510.3860	597816.9171

LEGENDA

- NAVRŽENÁ SPLAŠKOVÁ KANALIZACE INFEKČNÍ
- NAVRŽENÁ SPLAŠKOVÁ KANALIZACE
- NAVRŽENÁ SRÁŽKOVÁ KANALIZACE
- STÁVAJÍCÍ POTRUBÍ ZRUŠENO
- STÁVAJÍCÍ SPLAŠKOVÁ KANALIZACE
- STÁVAJÍCÍ SRÁŽKOVÁ KANALIZACE
- STÁVAJÍCÍ VODOVOD
- STÁVAJÍCÍ SPOJ. KABEL
- STÁVAJÍCÍ KABEL ELEKTRO
- STÁVAJÍCÍ STL PLYNOVOD
- STÁVAJÍCÍ VPUST NAHRAZENA SORPČNÍ VPUSTÍ

IKKO Hradec Králové, s.r.o.
bří. Štefanů 238, HRADEC KRÁLOVÉ 3, 50003
tel. 495 407 520, 495 217 150
e-mail: ikko@ikko.cz, http: www.ikko.cz

ZODPOVĚDNÝ PROJEKTANT:	ING. BOHUSLAV KOUBA	STUPEŇ:	DPS
KONTROLOVAL:	ING. BOHUSLAV KOUBA	DATUM:	03/2017
VYPRACOVAL:	KATEŘINA BUREŠOVÁ	Č. ZAKÁZKY:	272016
INVESTOR:	PARDUBICKÝ KRAJ,KOMENSKÉHO NÁM. 125, PARDUBICE-STARÉ MĚSTO, 53002 PARDUBICE	MĚŘÍTKO:	1:500
		FORMÁT:	8A4

AKCE:
ALBERTINUM, ODBORNÝ LÉČEBNÝ ÚSTAV ŽAMBERK
REKONSTRUKCE A MODERNIZACE ČISTÍRNY ODPADNÍCH VOD

Č. VÝKRESU: E.1.2 | Č. PARÉ:

VÝKRES:
SITUACE VYTYČOVACÍ - SRÁŽKOVÁ KANALIZACE