



ÚZEMÍ
POVRCH ÚZEMÍ
VZDALENOST ŠACHET
NÁZVY ŠACHET

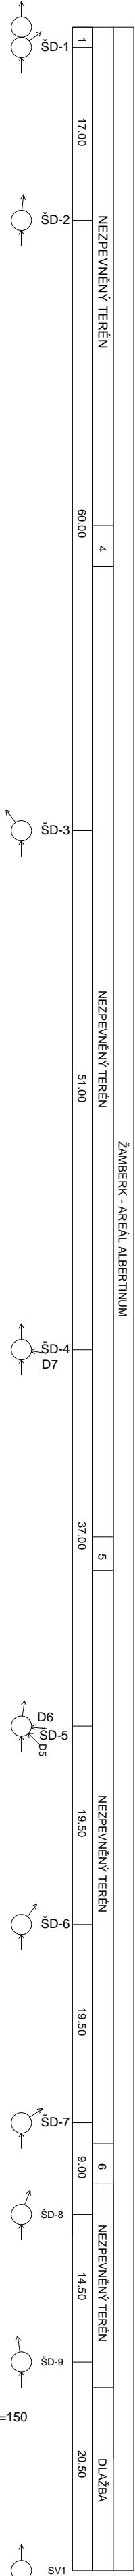


Podélný profil stoky
STOKA A

MĚŘÍTKO 1:500 / 1:100

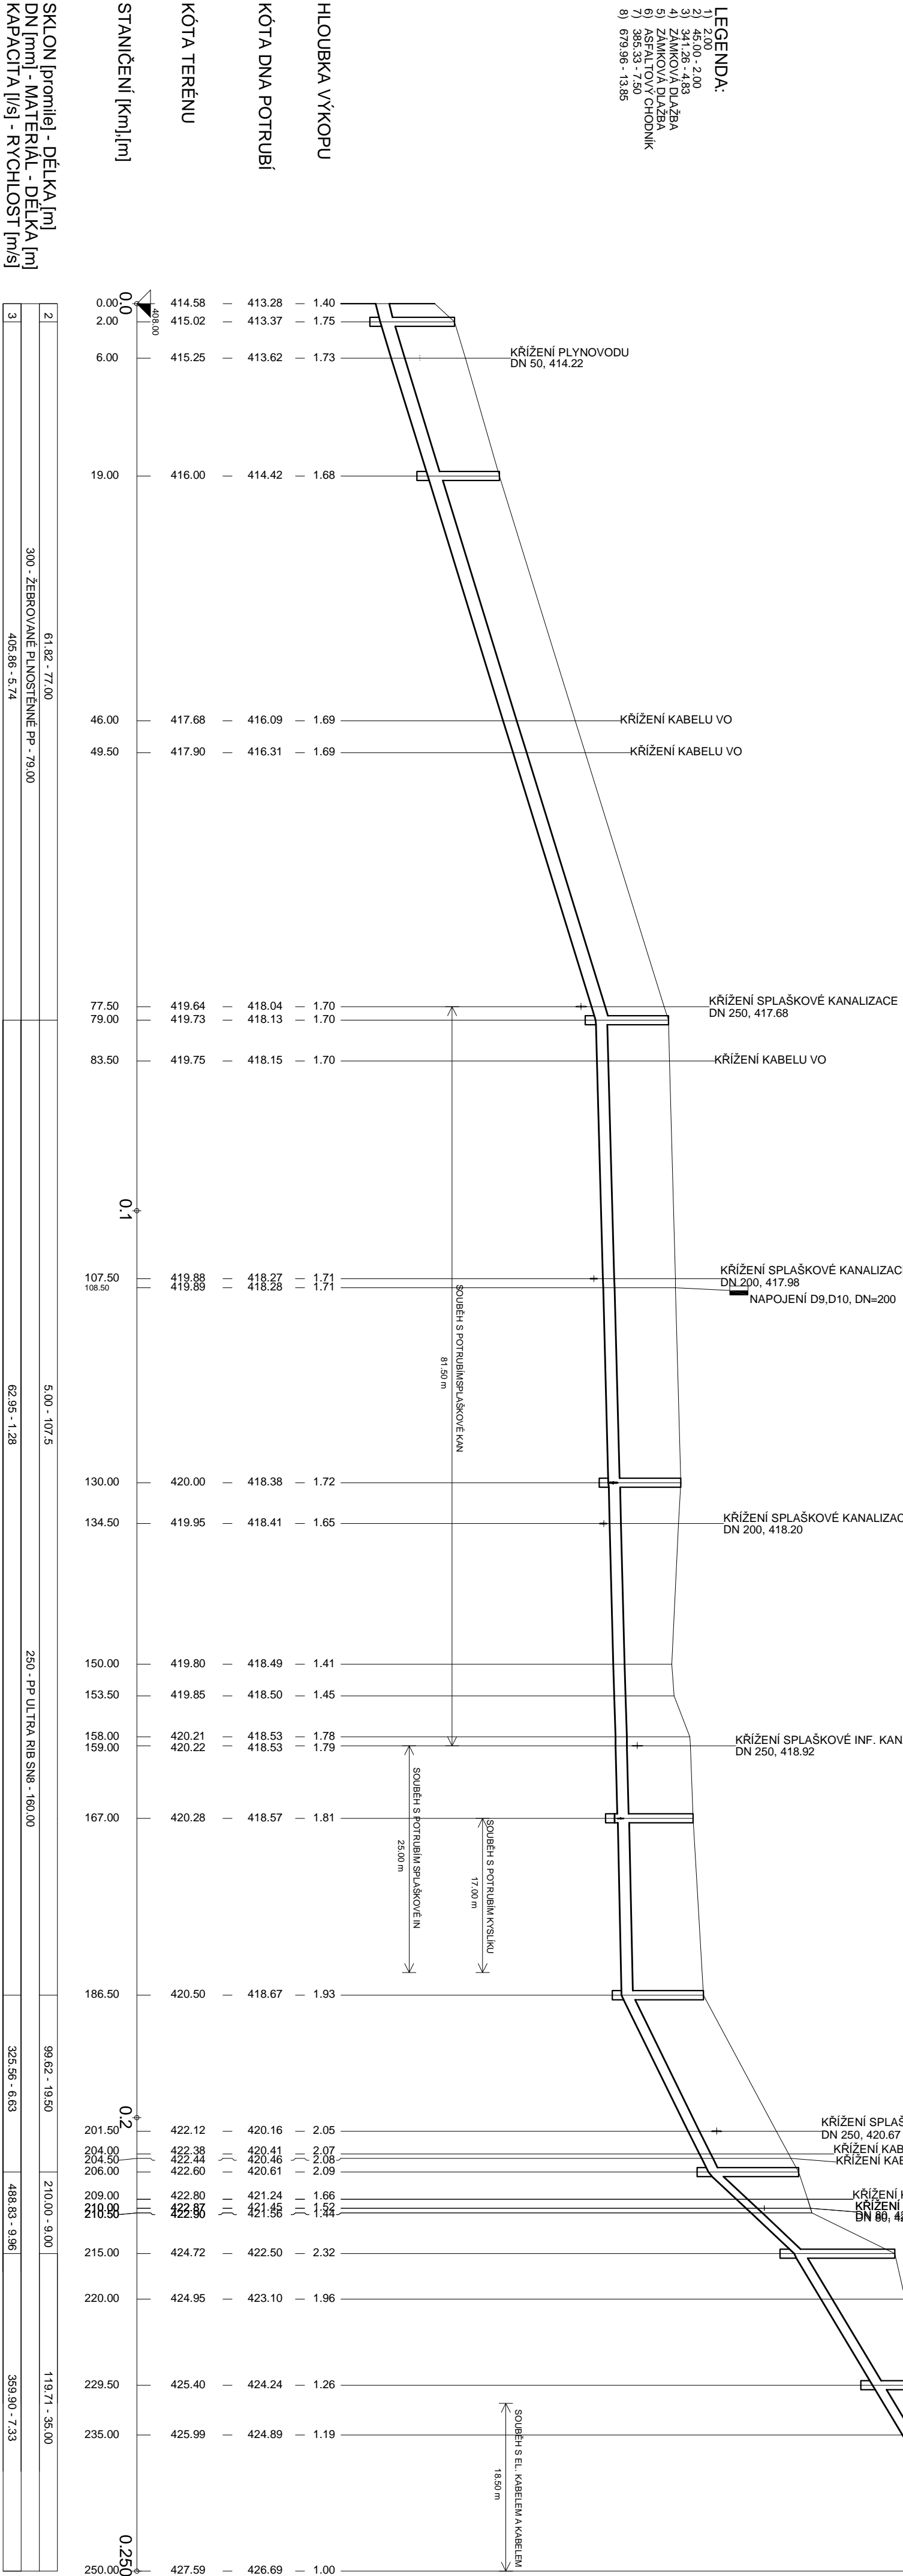


Podélný profil stoky
STOKA A 1

MĚŘÍTKO 1:500 / 1:100

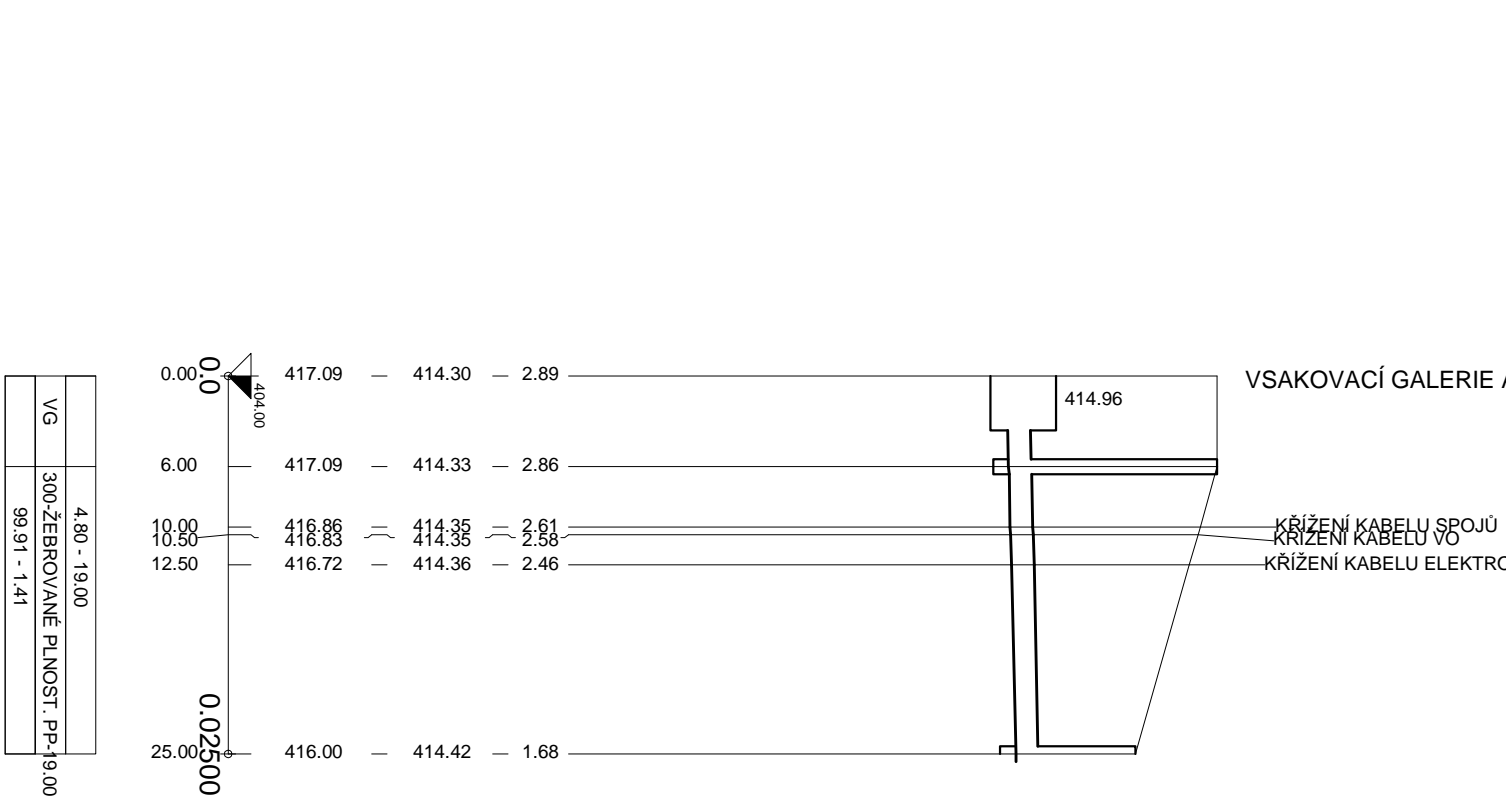


Podélný profil stoky
STOKA A 2

MĚŘÍTKO 1:500 / 1:100

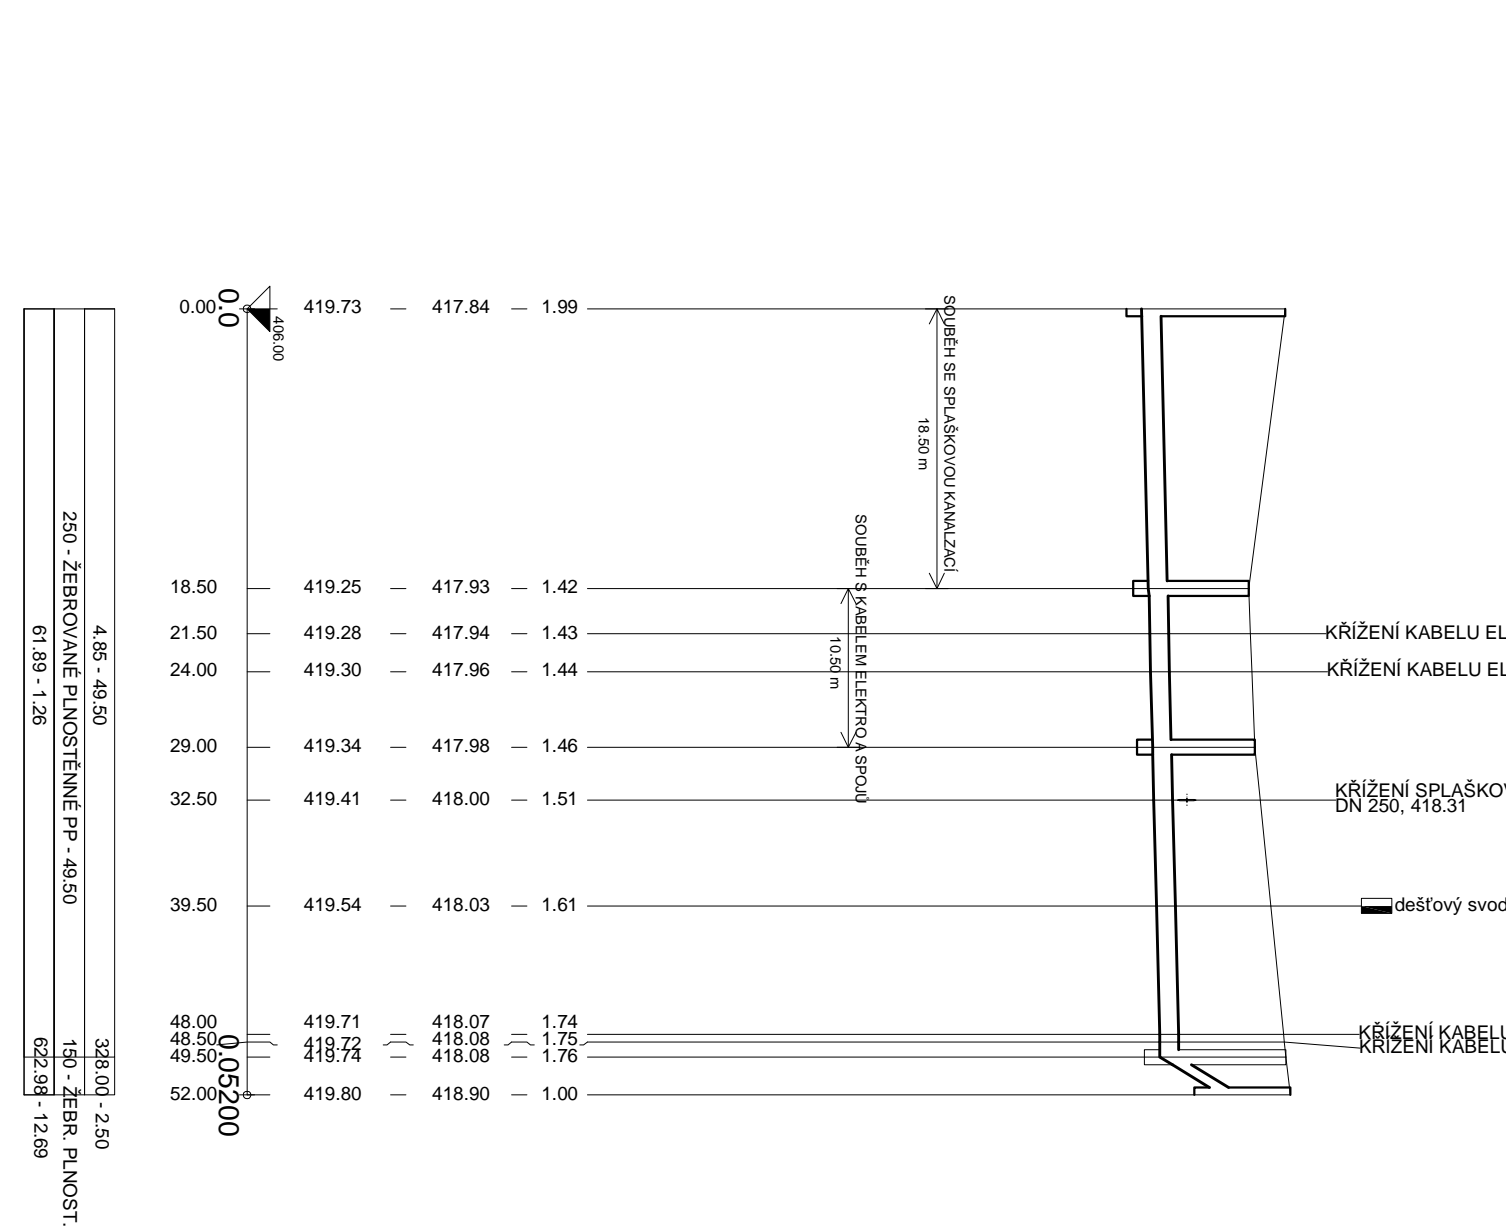

VZOROVÝ PŘÍČNÝ ŘEZ ULOŽENÍ
POTRUBÍ Z KANALIZAČNÍHO PP

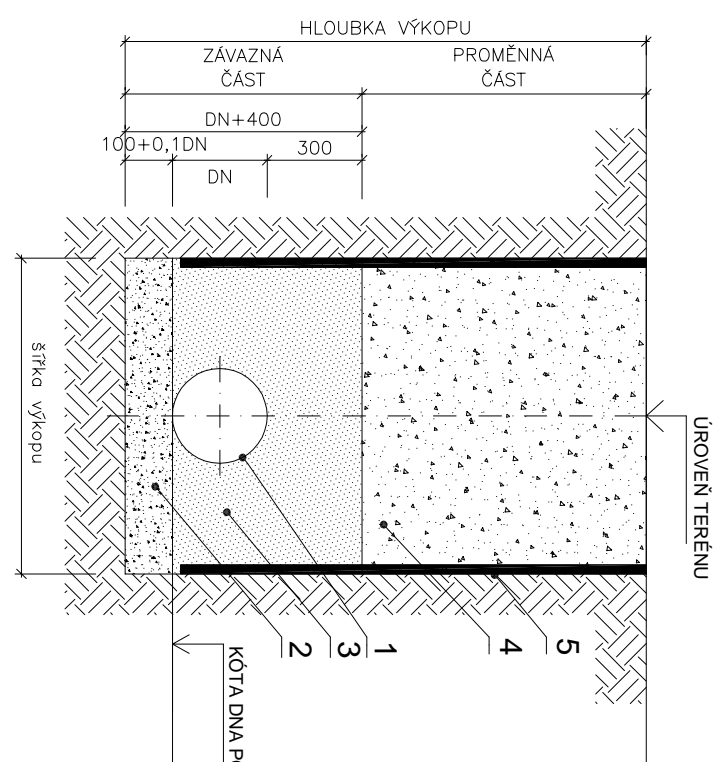

LEGENDA:

1. KANALIZAČNÍ POTRUBÍ Z PP
2. PÍSKOVÉ LOŽE (H=1000, 100mm)
5. ZABEZPEČENÍ VÝKOPU - PÁZENÍ

IKKO Hradeec Králové, s.r.o.
bř. Štefánův 238, HRADEC KRÁLOVÉ 3, 50003
tel. 495 407 520, 495 217 150
e-mail: ikko@ikko.cz, <http://www.ikko.cz>

IKKO

ZODPOVĚDNÝ PROJEKTANT: ING. BOHUSLAV KOUBA

VYPRACOVAL: KATEŘINA BUREŠOVÁ

INVESTOR: PRAVUBICÍ KRAJ, KOMENSKÉHO NÁM. 123, PRAVUBICE-STARÉ MĚSTO, 59002 PRAVUBICE

AKCE: ALBERTINUM, ODBORNÝ LÉČEBNÝ ÚSTAV ŽAMBERK

REKONSTRUKCE A MODERNIZACE ČISTÍRNÝ OPADNÍCH VOD

OBJEKT: IO 03 - GRAVITAČNÍ KANALIZACE SRAŽKOVÁ

VÝKRES: PODELNÝ PROFIL SRAŽKOVÁ KANALIZACE - STOKY A, A1, A2

STUPEŇ: DPS

DATUM: 32017

Č. ZÁKAZKY: 272016

MĚŘÍTKO: 1:500 / 1:100

FORMÁT: 8 A4


