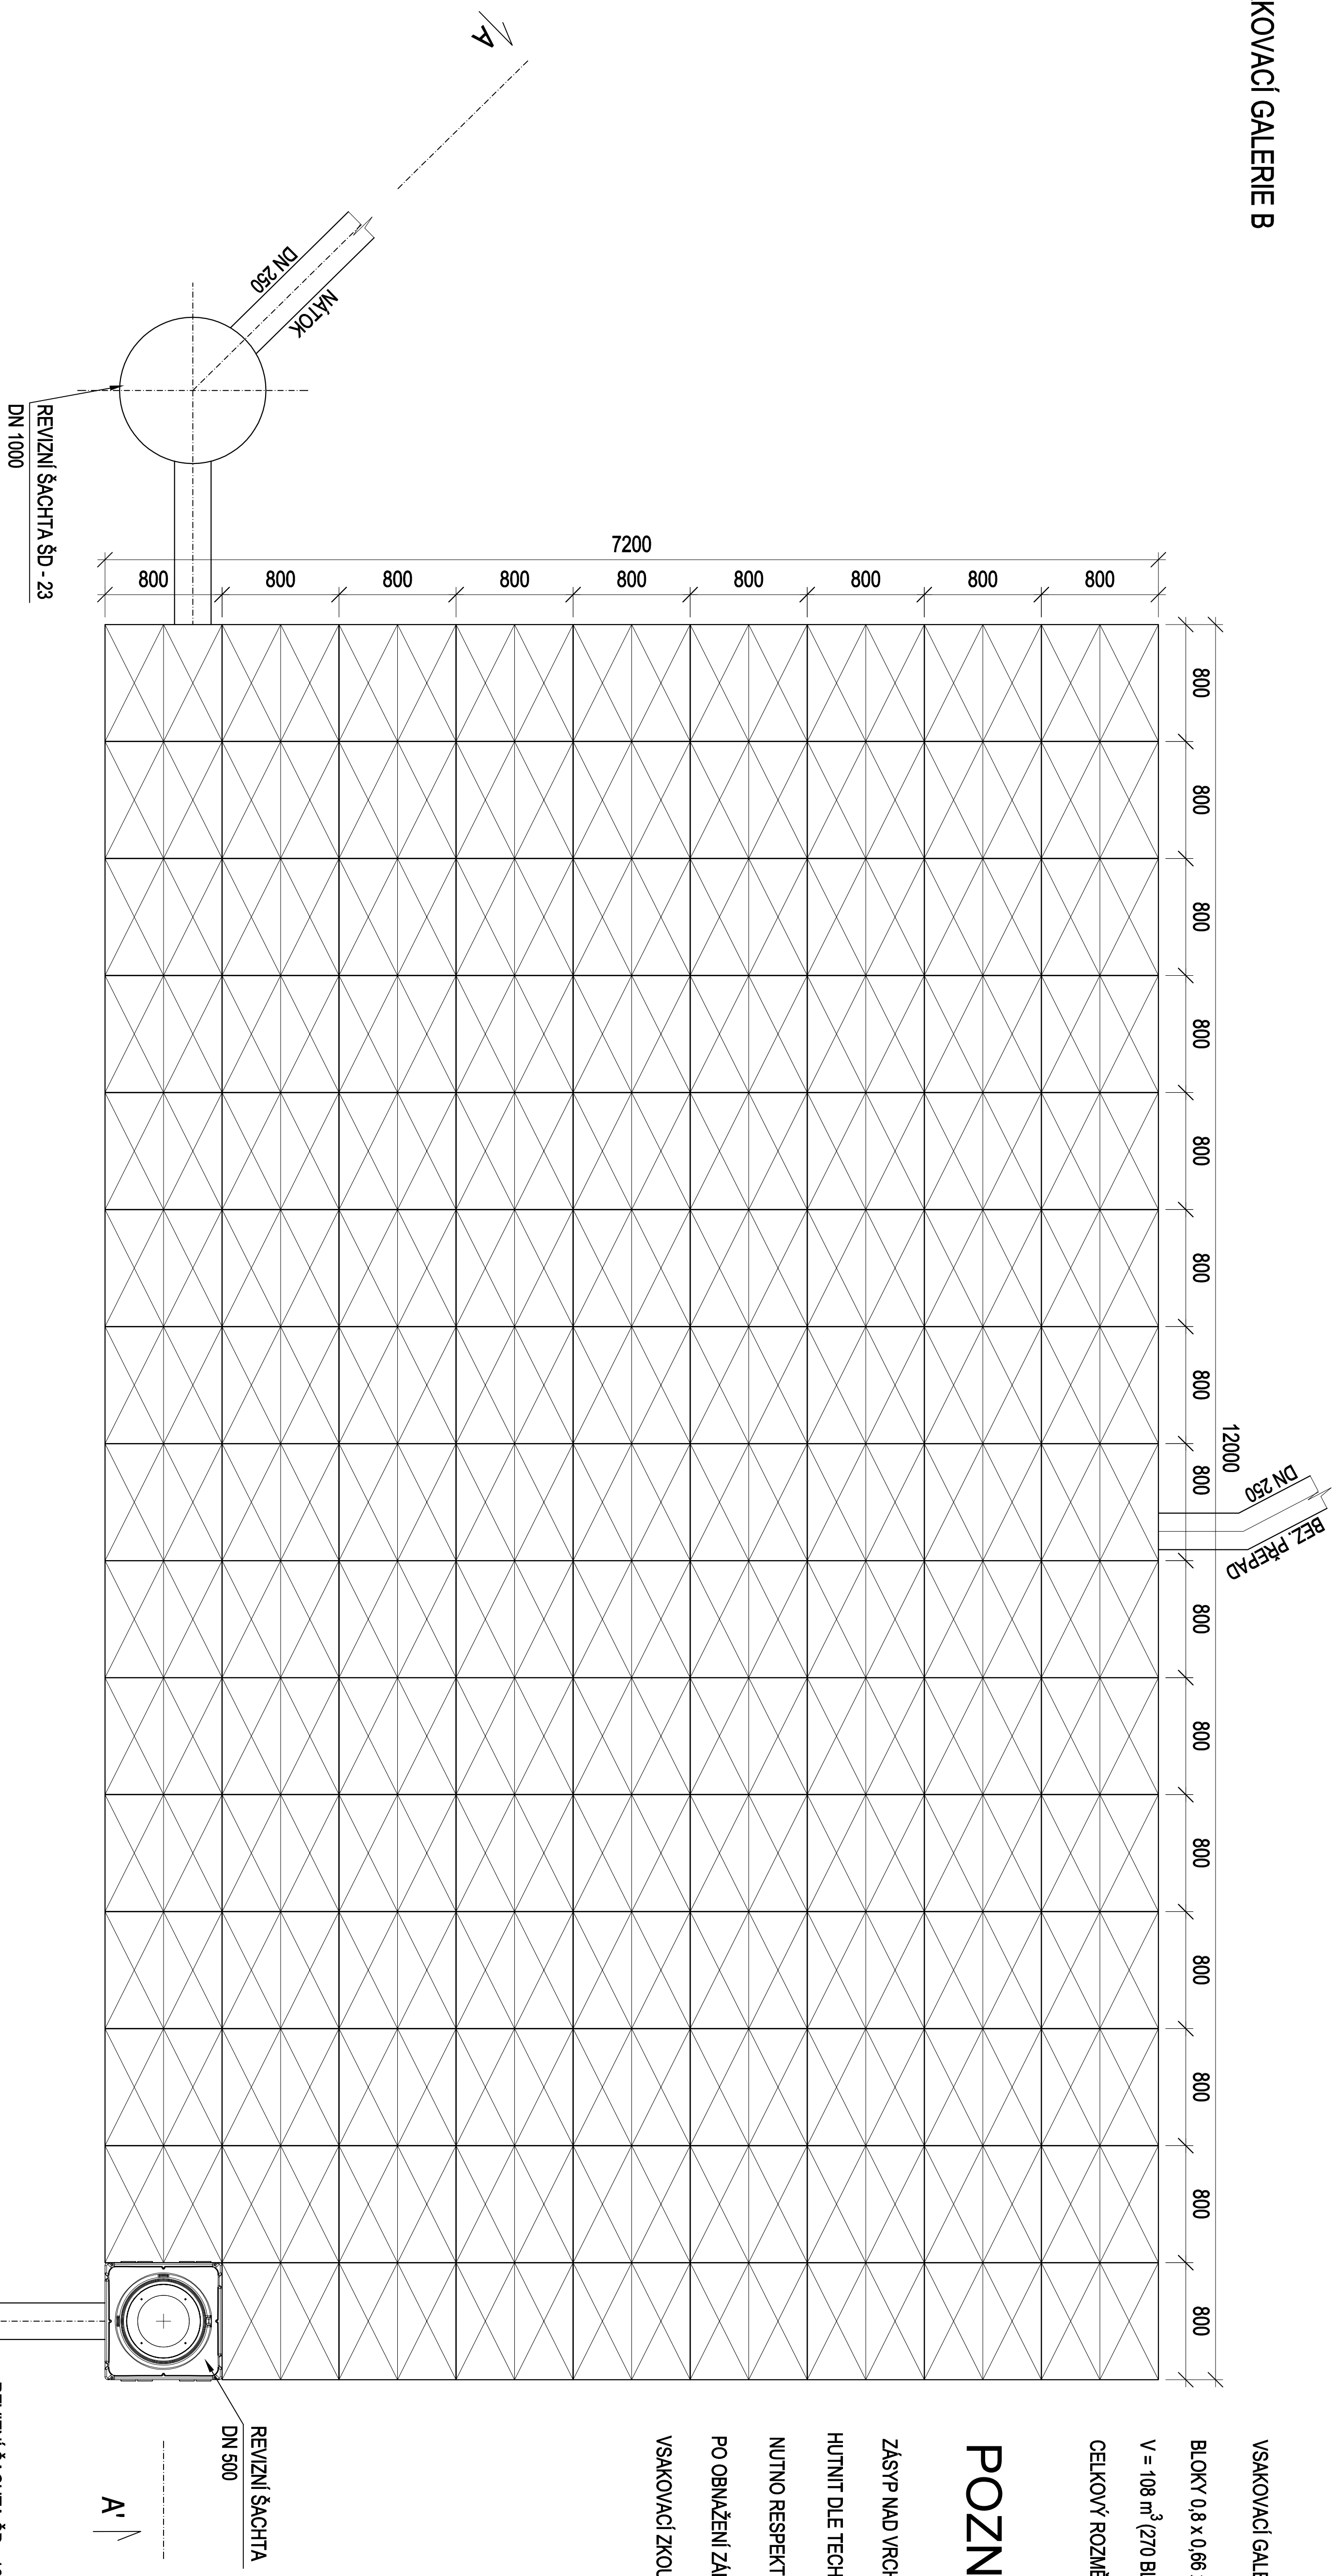


VSÁKOVACÍ GALERIE B

**VSÁKOVACÍ GALERIE B**

BLOK 0,8 x 0,66 x 0,8 m

$$V = 108 \text{ m}^3 \text{ (270 BLOKŮ)}$$

CELKOVÝ ROZMĚR 12 m (15 BLOKŮ) x 7,2 m (9 BLOKY) x 1,32 m (2 BLOKY)


POZNÁMKA

ZÁŠYP NAD VRCHEM AKUMULAČNÍCH BLOKŮ


HUTNIT DLE TECHNOLOGICKÝCH PODMÍNEK FIRMY

NUTNO RESPEKTOVAŤ GEOLOGICKÝ POSUDEK

PO OBNAŽENÍ ZÁKLADOVÉ SPÁRY PROVÉST

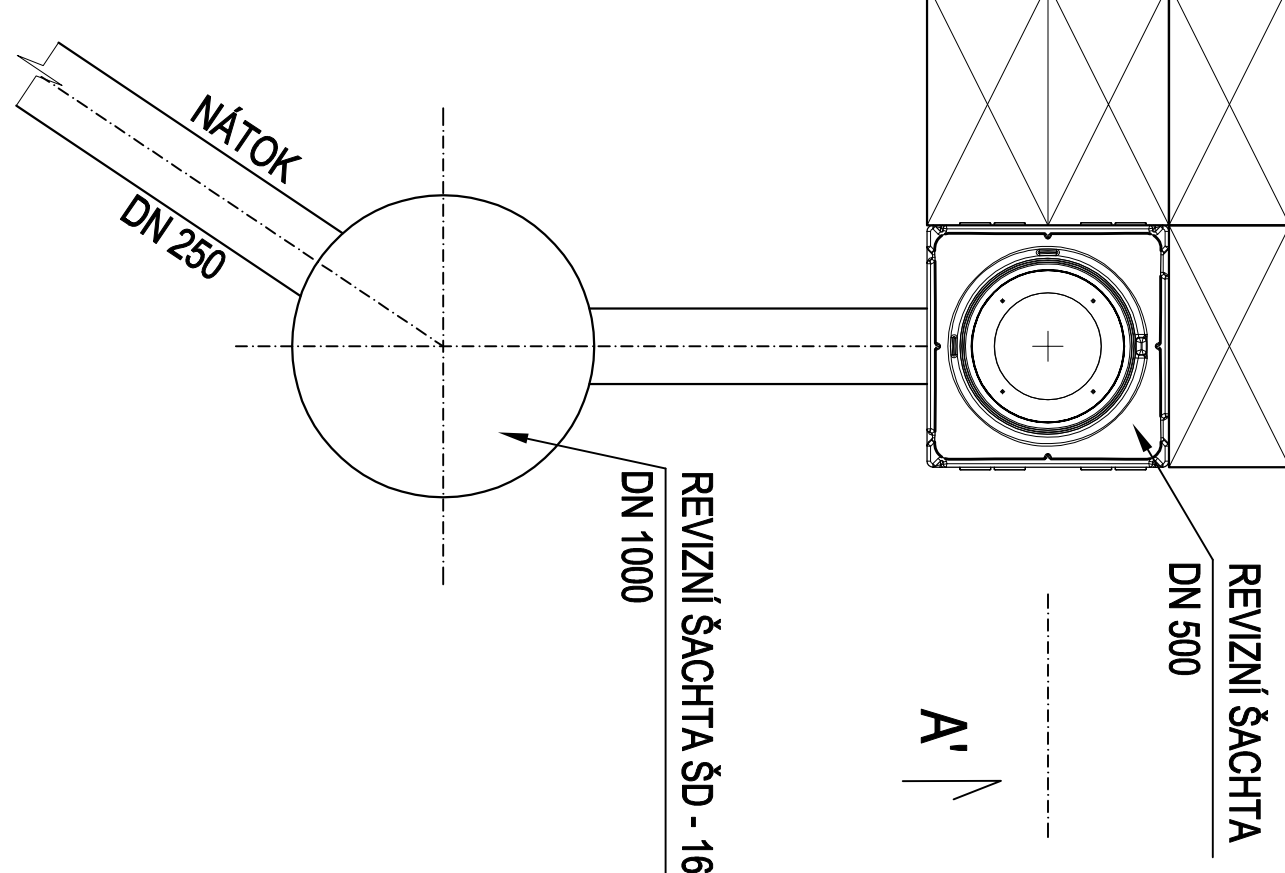VSÁKOVACÍ ZKOUŠKU ZA PŘÍTOMNOSTI GEOLOGA

ŘEZ A-A

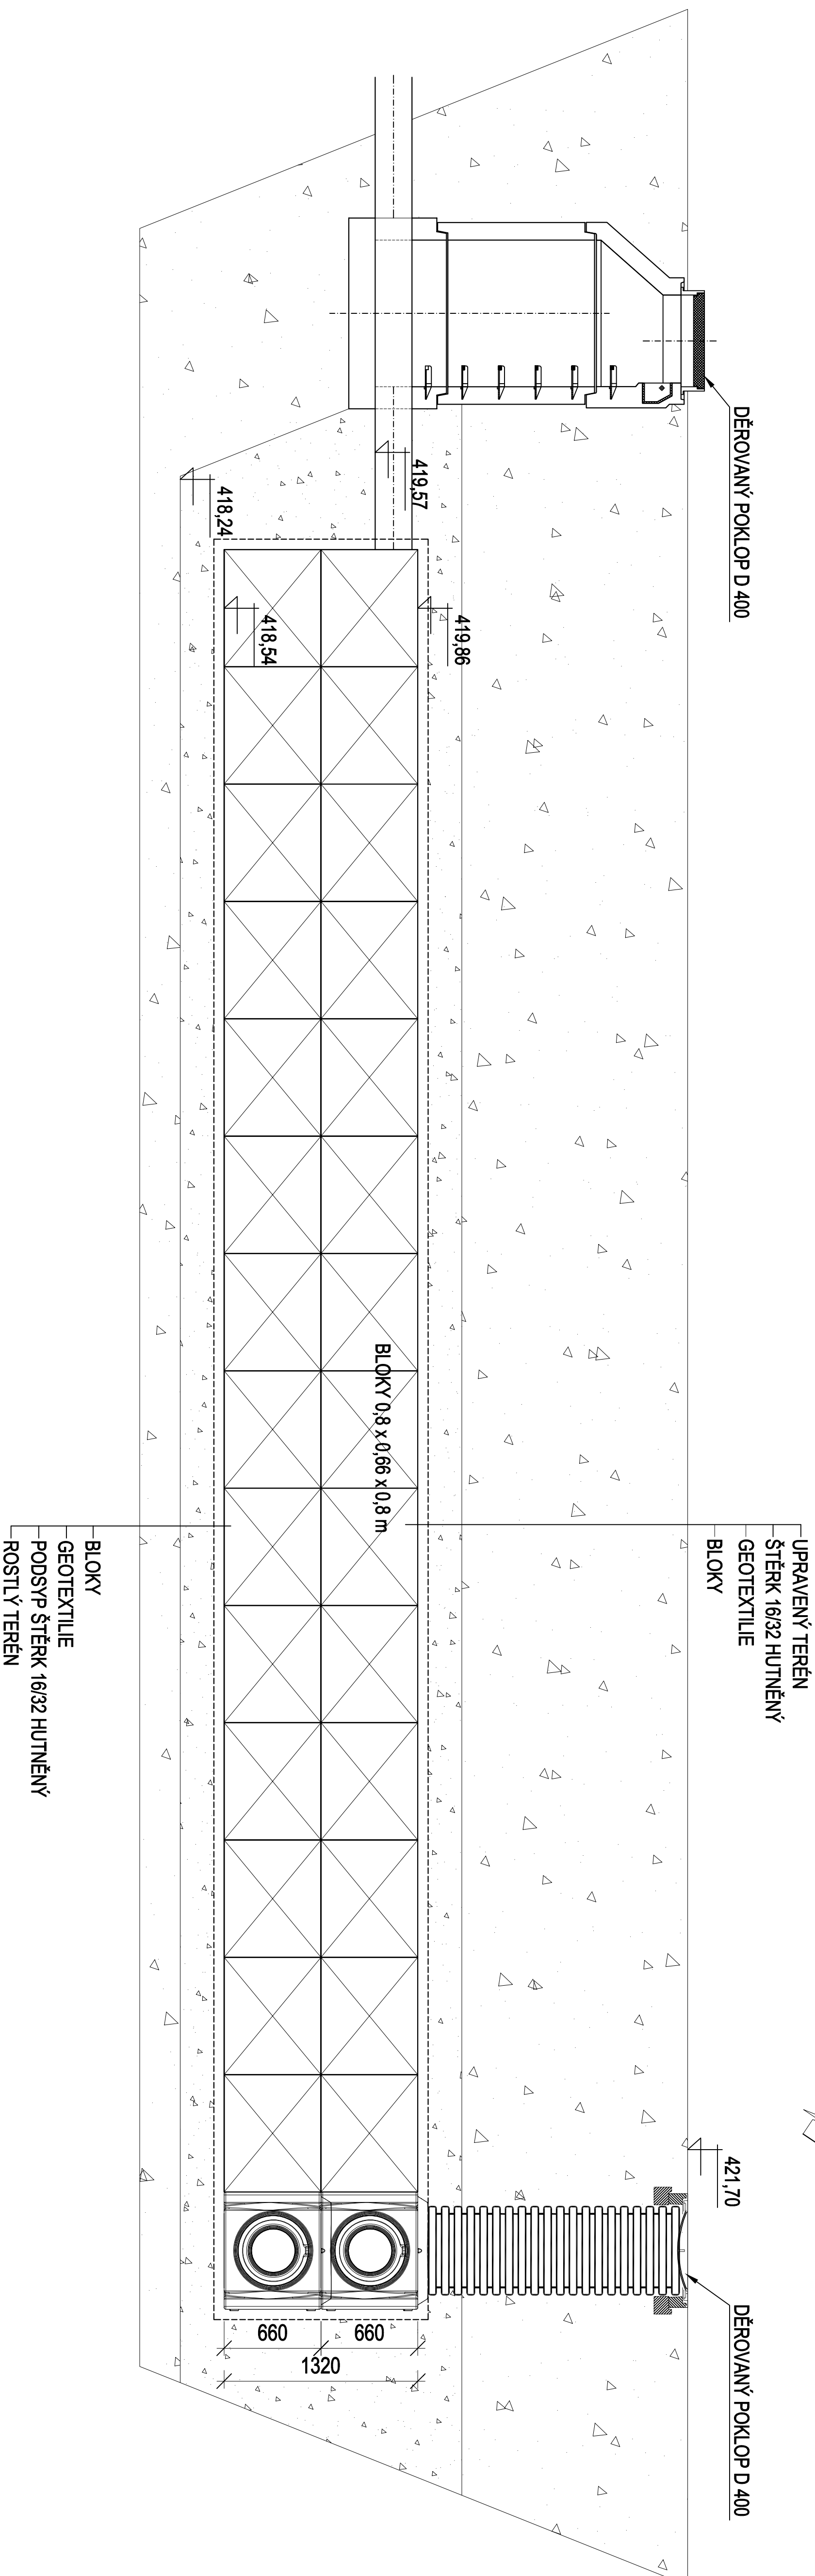

<p>IKKO Křídlové Křídlové, s.r.o. bílá, Šternova 239, Hliradeč Křídlové, s. 50003 tel. 495 407 520, 495 217 180 e-mail: info@ikko.cz www.ikko.cz</p>		<p>ZODPOVĚDNÝ PRŮJEKTANT: ING. BOŠKA V. KOŠKA PROJEKTANT: ING. BOŠKA V. KOŠKA INVESTOR: PRAHEŘSKÝ KRAJ, OBLASTNÍ ÚŘAD, ÚS. SPRÁVNÍKOVÉ STAVĚNÍ, 50003 PRÁHEŘ OBJEDNATEL: ALBERTINUM, ODBORNÝ LÉČEBNÝ ÚSTAV ZAMBKER REKONSTRUKCE A MODERNIZACE ČISTYRNÉ ODPADNÍCH VOD OBJEKTOVÝ ÚČEL: GRANTOVÁNÍ KVALIFIKACE SPOLÁKOVIA</p>	
<p>VÝKRES: VSAKOVAČI GABRIE B</p>		<p><i>Čech</i></p>	
<p>10 03,7</p>		<p>IKKO</p>	
<p>C: VÝKRESU</p>		<p>STUPĚŇ: S01 DUMATEL: S007 VÝKRES: ZV200 VÝKRES: 15 A4</p>	
<p>C: MĚRIT</p>		<p>STUPĚŇ: S01 DUMATEL: S007 VÝKRES: ZV200 VÝKRES: 15 A4</p>	