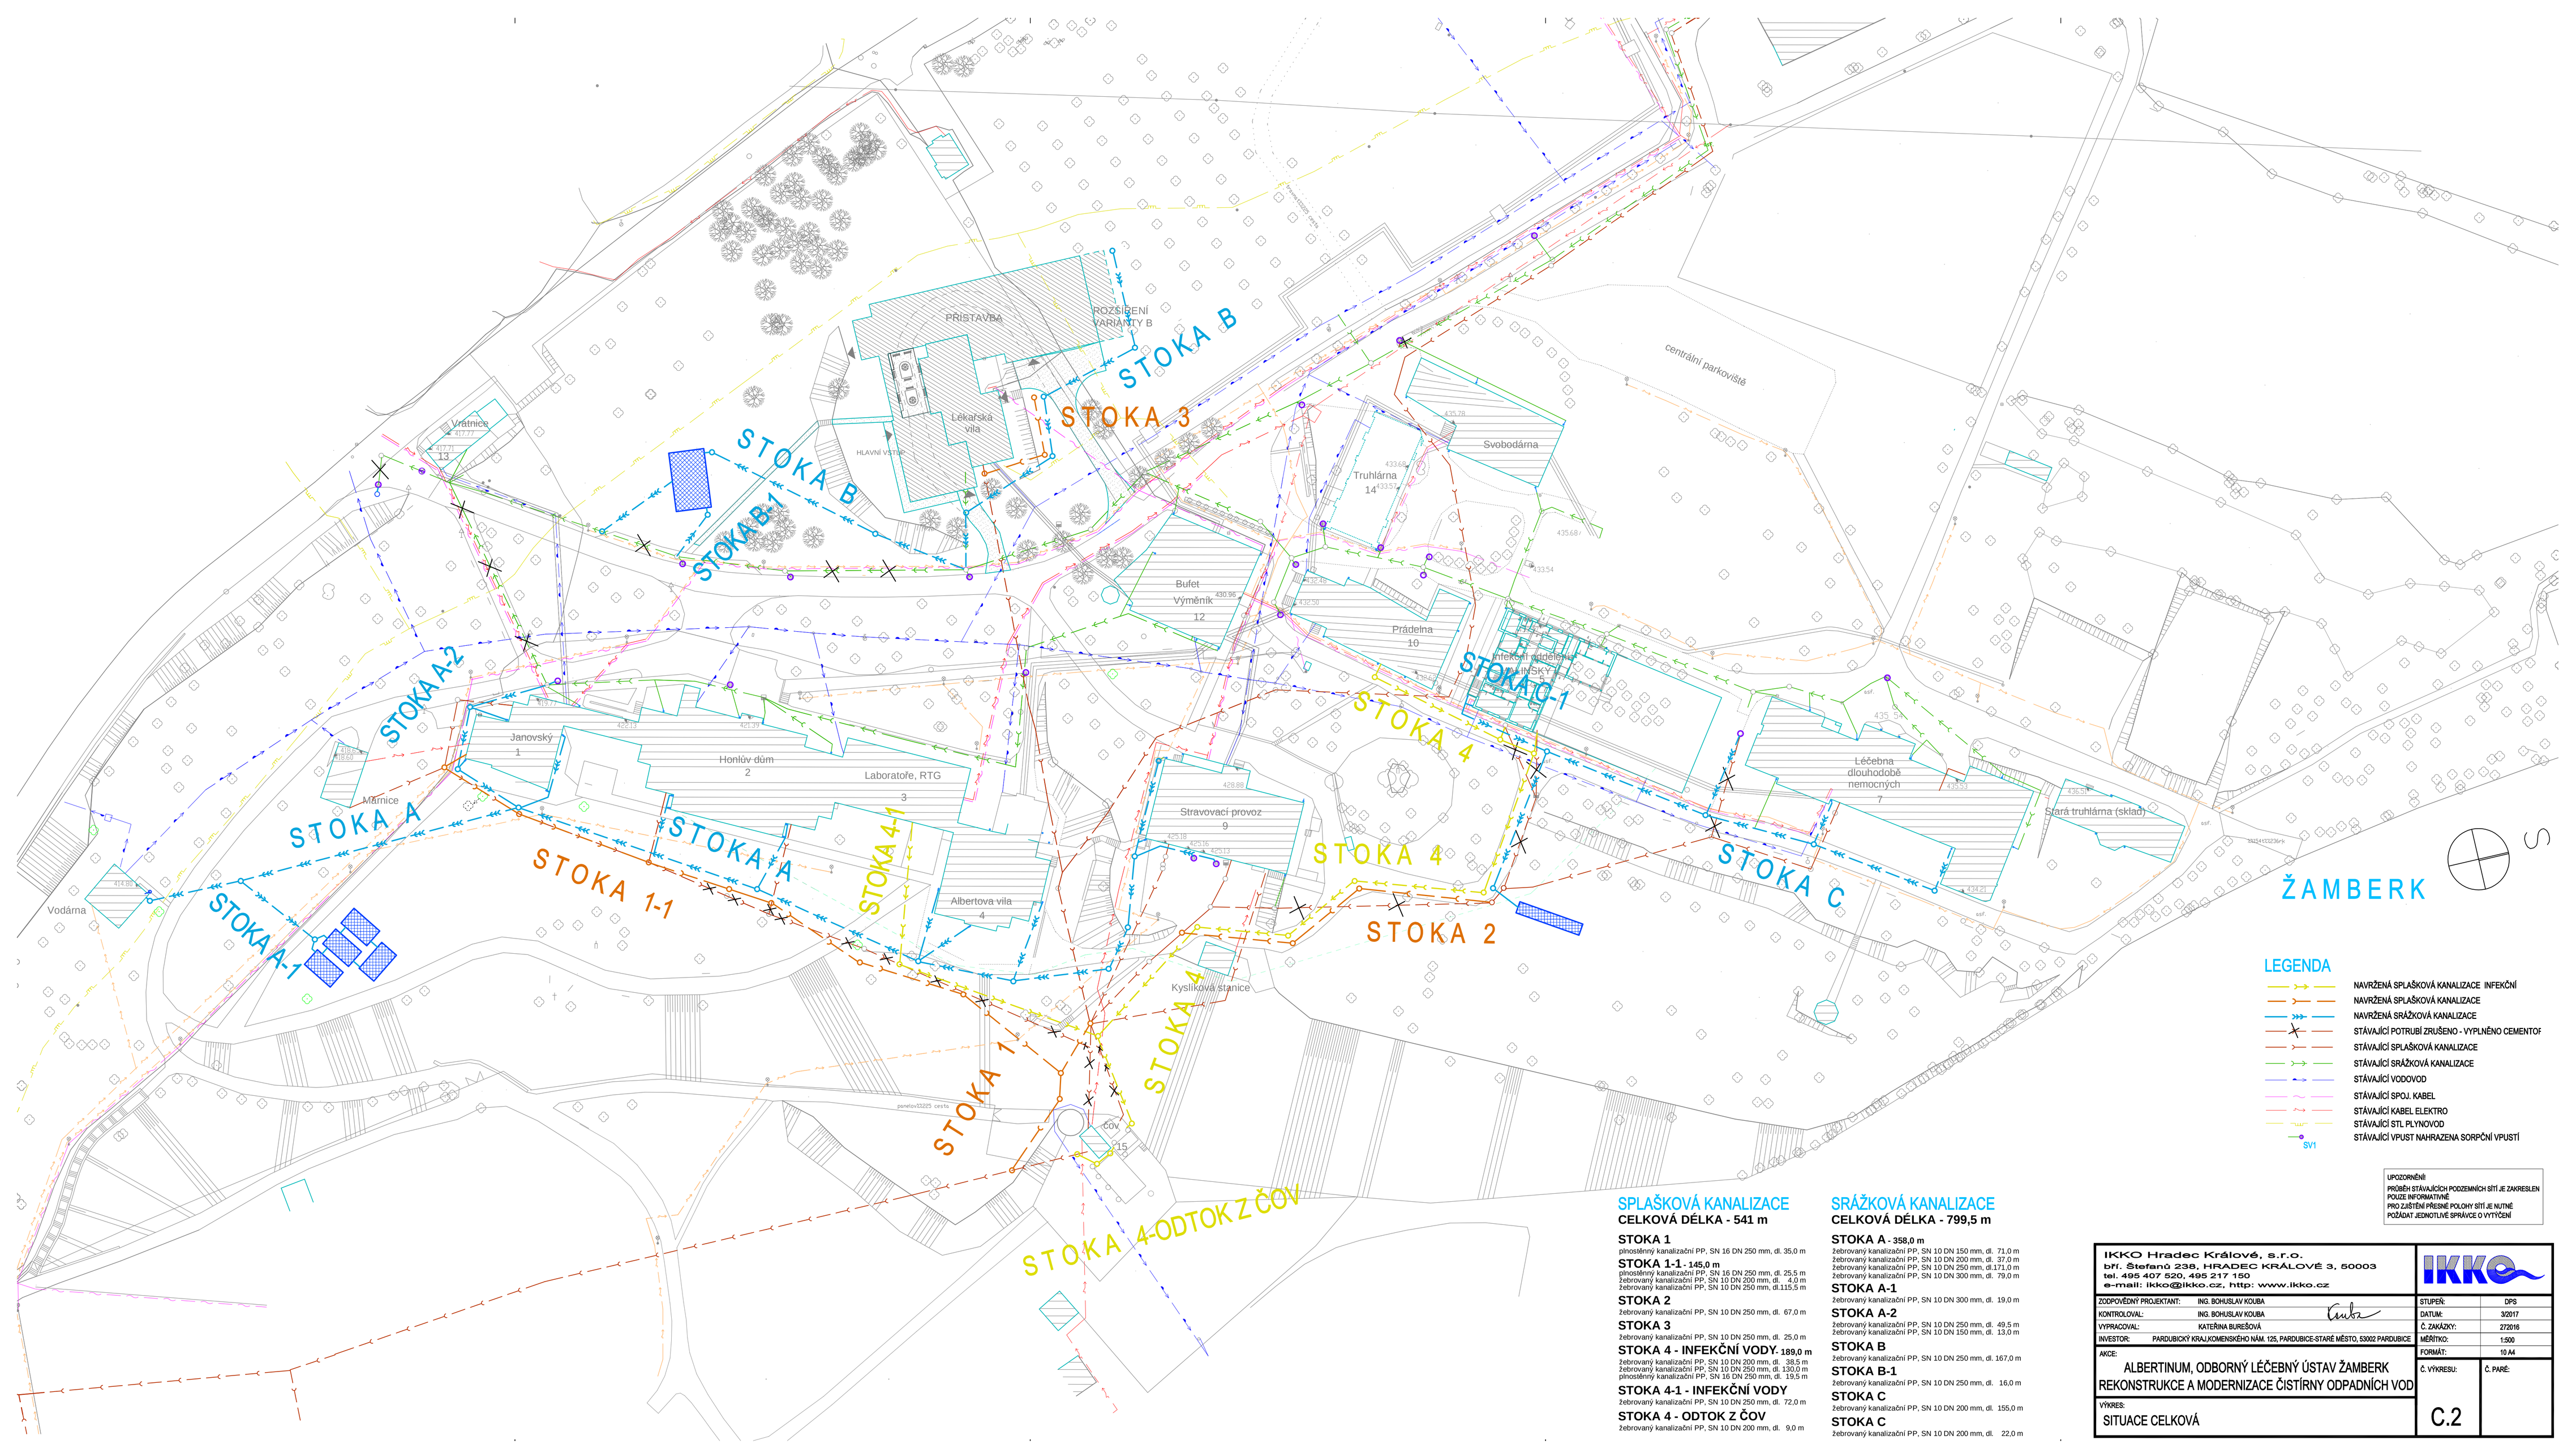

LEGENDA

- NAVRŽENÁ SPLAŠKOVÁ KANALIZACE INFEKČNÍ
- NAVRŽENÁ SPLAŠKOVÁ KANALIZACE
- NAVRŽENÁ SRÁŽKOVÁ KANALIZACE
- STÁVAJÍCÍ POTRUBÍ ZRUŠENO - VYPLNĚNO CEMENTOF
- STÁVAJÍCÍ SPLAŠKOVÁ KANALIZACE
- STÁVAJÍCÍ SRÁŽKOVÁ KANALIZACE
- STÁVAJÍCÍ VODOVOD
- STÁVAJÍCÍ SPOJ. KABEL
- STÁVAJÍCÍ KABEL ELEKTRO
- STÁVAJÍCÍ STL PLYNOVOD
- STÁVAJÍCÍ VPUST NAHRAZENA SORPČNÍ VPUSTÍ
- SV1

SPLAŠKOVÁ KANALIZACE

CELKOVÁ DÉLKA - 541 m

STOKA 1
plnostěnný kanalizační PP, SN 16 DN 250 mm, dl. 35,0 m

STOKA 1-1 - 145,0 m
plnostěnný kanalizační PP, SN 16 DN 250 mm, dl. 25,5 m
žebrovaný kanalizační PP, SN 10 DN 200 mm, dl. 4,0 m
žebrovaný kanalizační PP, SN 10 DN 250 mm, dl.115,5 m

STOKA 2
žebrovaný kanalizační PP, SN 10 DN 250 mm, dl. 67,0 m

STOKA 3
žebrovaný kanalizační PP, SN 10 DN 250 mm, dl. 25,0 m

STOKA 4 - INFEKČNÍ VODY. 189,0 m
žebrovaný kanalizační PP, SN 10 DN 200 mm, dl. 38,5 m
žebrovaný kanalizační PP, SN 10 DN 250 mm, dl. 130,0 m
plnostěnný kanalizační PP, SN 16 DN 250 mm, dl. 19,5 m

STOKA 4-1 - INFEKČNÍ VODY
žebrovaný kanalizační PP, SN 10 DN 250 mm, dl. 72,0 m

STOKA 4 - ODTOK Z ČOV
žebrovaný kanalizační PP, SN 10 DN 200 mm, dl. 9,0 m

SRÁŽKOVÁ KANALIZACE

CELKOVÁ DÉLKA - 799,5 m

STOKA A - 358,0 m
žebrovaný kanalizační PP, SN 10 DN 150 mm, dl. 71,0 m
žebrovaný kanalizační PP, SN 10 DN 200 mm, dl. 37,0 m
žebrovaný kanalizační PP, SN 10 DN 250 mm, dl.171,0 m
žebrovaný kanalizační PP, SN 10 DN 300 mm, dl. 79,0 m

STOKA A-1
žebrovaný kanalizační PP, SN 10 DN 300 mm, dl. 19,0 m

STOKA A-2
žebrovaný kanalizační PP, SN 10 DN 250 mm, dl. 49,5 m
žebrovaný kanalizační PP, SN 10 DN 150 mm, dl. 13,0 m

STOKA B
žebrovaný kanalizační PP, SN 10 DN 250 mm, dl. 167,0 m

STOKA B-1
žebrovaný kanalizační PP, SN 10 DN 250 mm, dl. 16,0 m

STOKA C
žebrovaný kanalizační PP, SN 10 DN 200 mm, dl. 155,0 m

STOKA C
žebrovaný kanalizační PP, SN 10 DN 200 mm, dl. 22,0 m

UPOZORNĚNÍ
PRŮBĚH STÁVAJÍCÍCH PODZEMNÍCH SÍTÍ JE ZAKRESLEN POUZE INFORMATIVNĚ
PRO ZJIŠTĚNÍ PŘESNÉ POLOHY SÍTÍ JE NUTNÉ POŽÁDAT JEDNOTLIVÉ SPRÁVCE O VYTÝČENÍ

IKKO Hradec Králové, s.r.o.
bří. Štefanů 238, HRADEC KRÁLOVÉ 3, 50003
tel. 495 407 520, 495 217 150
e-mail: ikko@ikko.cz, http: www.ikko.cz

ZODPOVĚDNÝ PROJEKTANT:	ING. BOHUSLAV KOUBA	STUPEŇ:	DPS
KONTROLOVAL:	ING. BOHUSLAV KOUBA	DATUM:	3/2017
VYPRACOVAL:	KATEŘINA BUREŠOVÁ	Č. ZAKÁZKY:	272016
INVESTOR:	PARDUBICKÝ KRAJ,KOMENSKÉHO NÁM. 125, PARDUBICE-STARÉ MĚSTO, 53002 PARDUBICE	MĚŘÍTKO:	1:500
		FORMÁT:	10 A4

AKCE:
ALBERTINUM, ODBORNÝ LÉČEBNÝ ÚSTAV ŽAMBERK
REKONSTRUKCE A MODERNIZACE ČISTÍRNY ODPADNÍCH VOD

VÝKRES:	Č. VÝKRESU:	Č. PARÉ:
SITUACE CELKOVÁ	C.2	