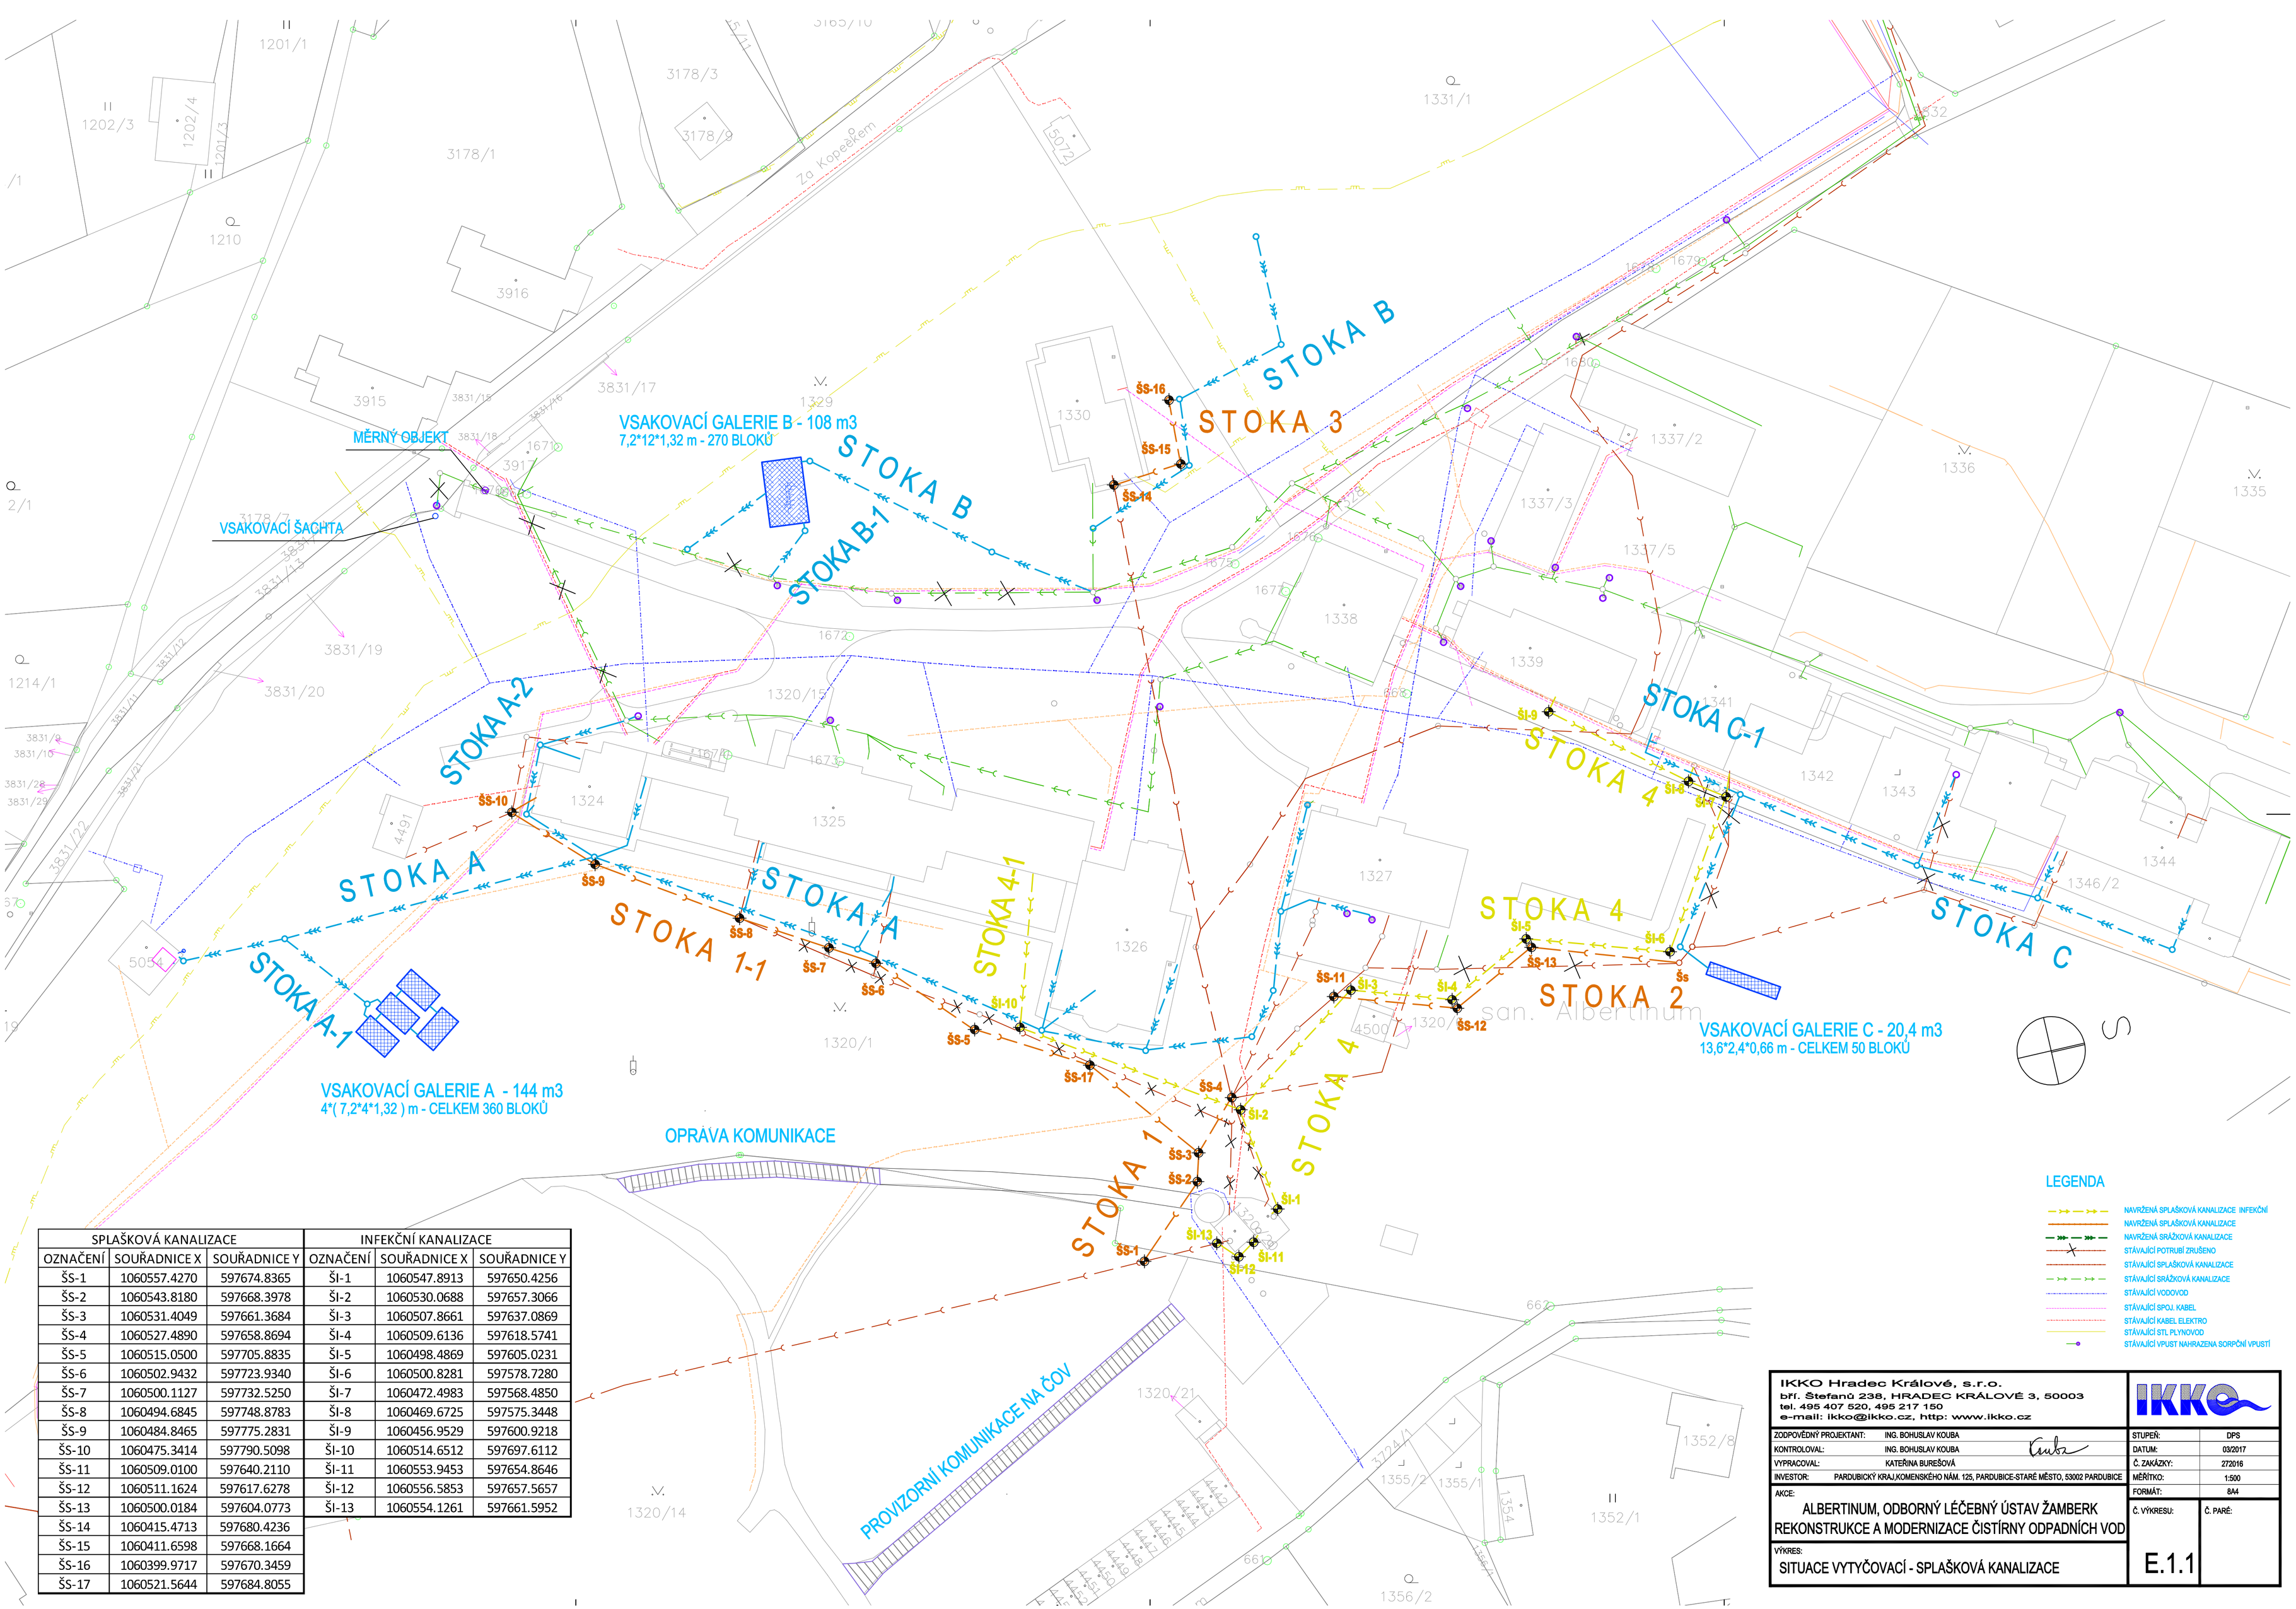

SPLAŠKOVÁ KANALIZACE			INFEKČNÍ KANALIZACE		
OZNAČENÍ	SOUŘADNICE X	SOUŘADNICE Y	OZNAČENÍ	SOUŘADNICE X	SOUŘADNICE Y
ŠS-1	1060557.4270	597674.8365	ŠI-1	1060547.8913	597650.4256
ŠS-2	1060543.8180	597668.3978	ŠI-2	1060530.0688	597657.3066
ŠS-3	1060531.4049	597661.3684	ŠI-3	1060507.8661	597637.0869
ŠS-4	1060527.4890	597658.8694	ŠI-4	1060509.6136	597618.5741
ŠS-5	1060515.0500	597705.8835	ŠI-5	1060498.4869	597605.0231
ŠS-6	1060502.9432	597723.9340	ŠI-6	1060500.8281	597578.7280
ŠS-7	1060500.1127	597732.5250	ŠI-7	1060472.4983	597568.4850
ŠS-8	1060494.6845	597748.8783	ŠI-8	1060469.6725	597575.3448
ŠS-9	1060484.8465	597775.2831	ŠI-9	1060456.9529	597600.9218
ŠS-10	1060475.3414	597790.5098	ŠI-10	1060514.6512	597697.6112
ŠS-11	1060509.0100	597640.2110	ŠI-11	1060553.9453	597654.8646
ŠS-12	1060511.1624	597617.6278	ŠI-12	1060556.5853	597657.5657
ŠS-13	1060500.0184	597604.0773	ŠI-13	1060554.1261	597661.5952
ŠS-14	1060415.4713	597680.4236			
ŠS-15	1060411.6598	597668.1664			
ŠS-16	1060399.9717	597670.3459			
ŠS-17	1060521.5644	597684.8055			

LEGENDA

- NAVRŽENÁ SPLAŠKOVÁ KANALIZACE INFEKČNÍ
- NAVRŽENÁ SPLAŠKOVÁ KANALIZACE
- NAVRŽENÁ SRÁŽKOVÁ KANALIZACE
- STÁVAJÍCÍ POTRUBÍ ZRUŠENO
- STÁVAJÍCÍ SPLAŠKOVÁ KANALIZACE
- STÁVAJÍCÍ SRÁŽKOVÁ KANALIZACE
- STÁVAJÍCÍ VODOVOD
- STÁVAJÍCÍ SPOJ. KABEL
- STÁVAJÍCÍ KABEL ELEKTRO
- STÁVAJÍCÍ STL PLYNOVOD
- STÁVAJÍCÍ VPUST NAHRAZENA SORPČNÍ VPUSTÍ

IKKO Hradec Králové, s.r.o.
bří. Štefanů 238, HRADEC KRÁLOVÉ 3, 50003
tel. 495 407 520, 495 217 150
e-mail: ikko@ikko.cz, http: www.ikko.cz

ZODPOVĚDNÝ PROJEKTANT:	ING. BOHUSLAV KOUBA	STUPEŇ:	DPS
KONTROLOVAL:	ING. BOHUSLAV KOUBA	DATUM:	03/2017
VYPRACOVAL:	KATEŘINA BUREŠOVÁ	Č. ZAKÁZKY:	272016
INVESTOR:	PARDUBICKÝ KRAJ,KOMENSKÉHO NÁM. 125, PARDUBICE-STARÉ MĚSTO, 53002 PARDUBICE	MĚŘÍTKO:	1:500
AKCE:	ALBERTINUM, ODBORNÝ LÉČEBNÝ ÚSTAV ŽAMBERK REKONSTRUKCE A MODERNIZACE ČISTÍRNY ODPADNÍCH VOD	FORMÁT:	8A4
		Č. VÝKRESU:	E.1.1
VÝKRES:	SITUACE VYTYČOVACÍ - SPLAŠKOVÁ KANALIZACE	Č. PARÉ:	