


## ŘEZ A - A' - stávající stav + bourací práce

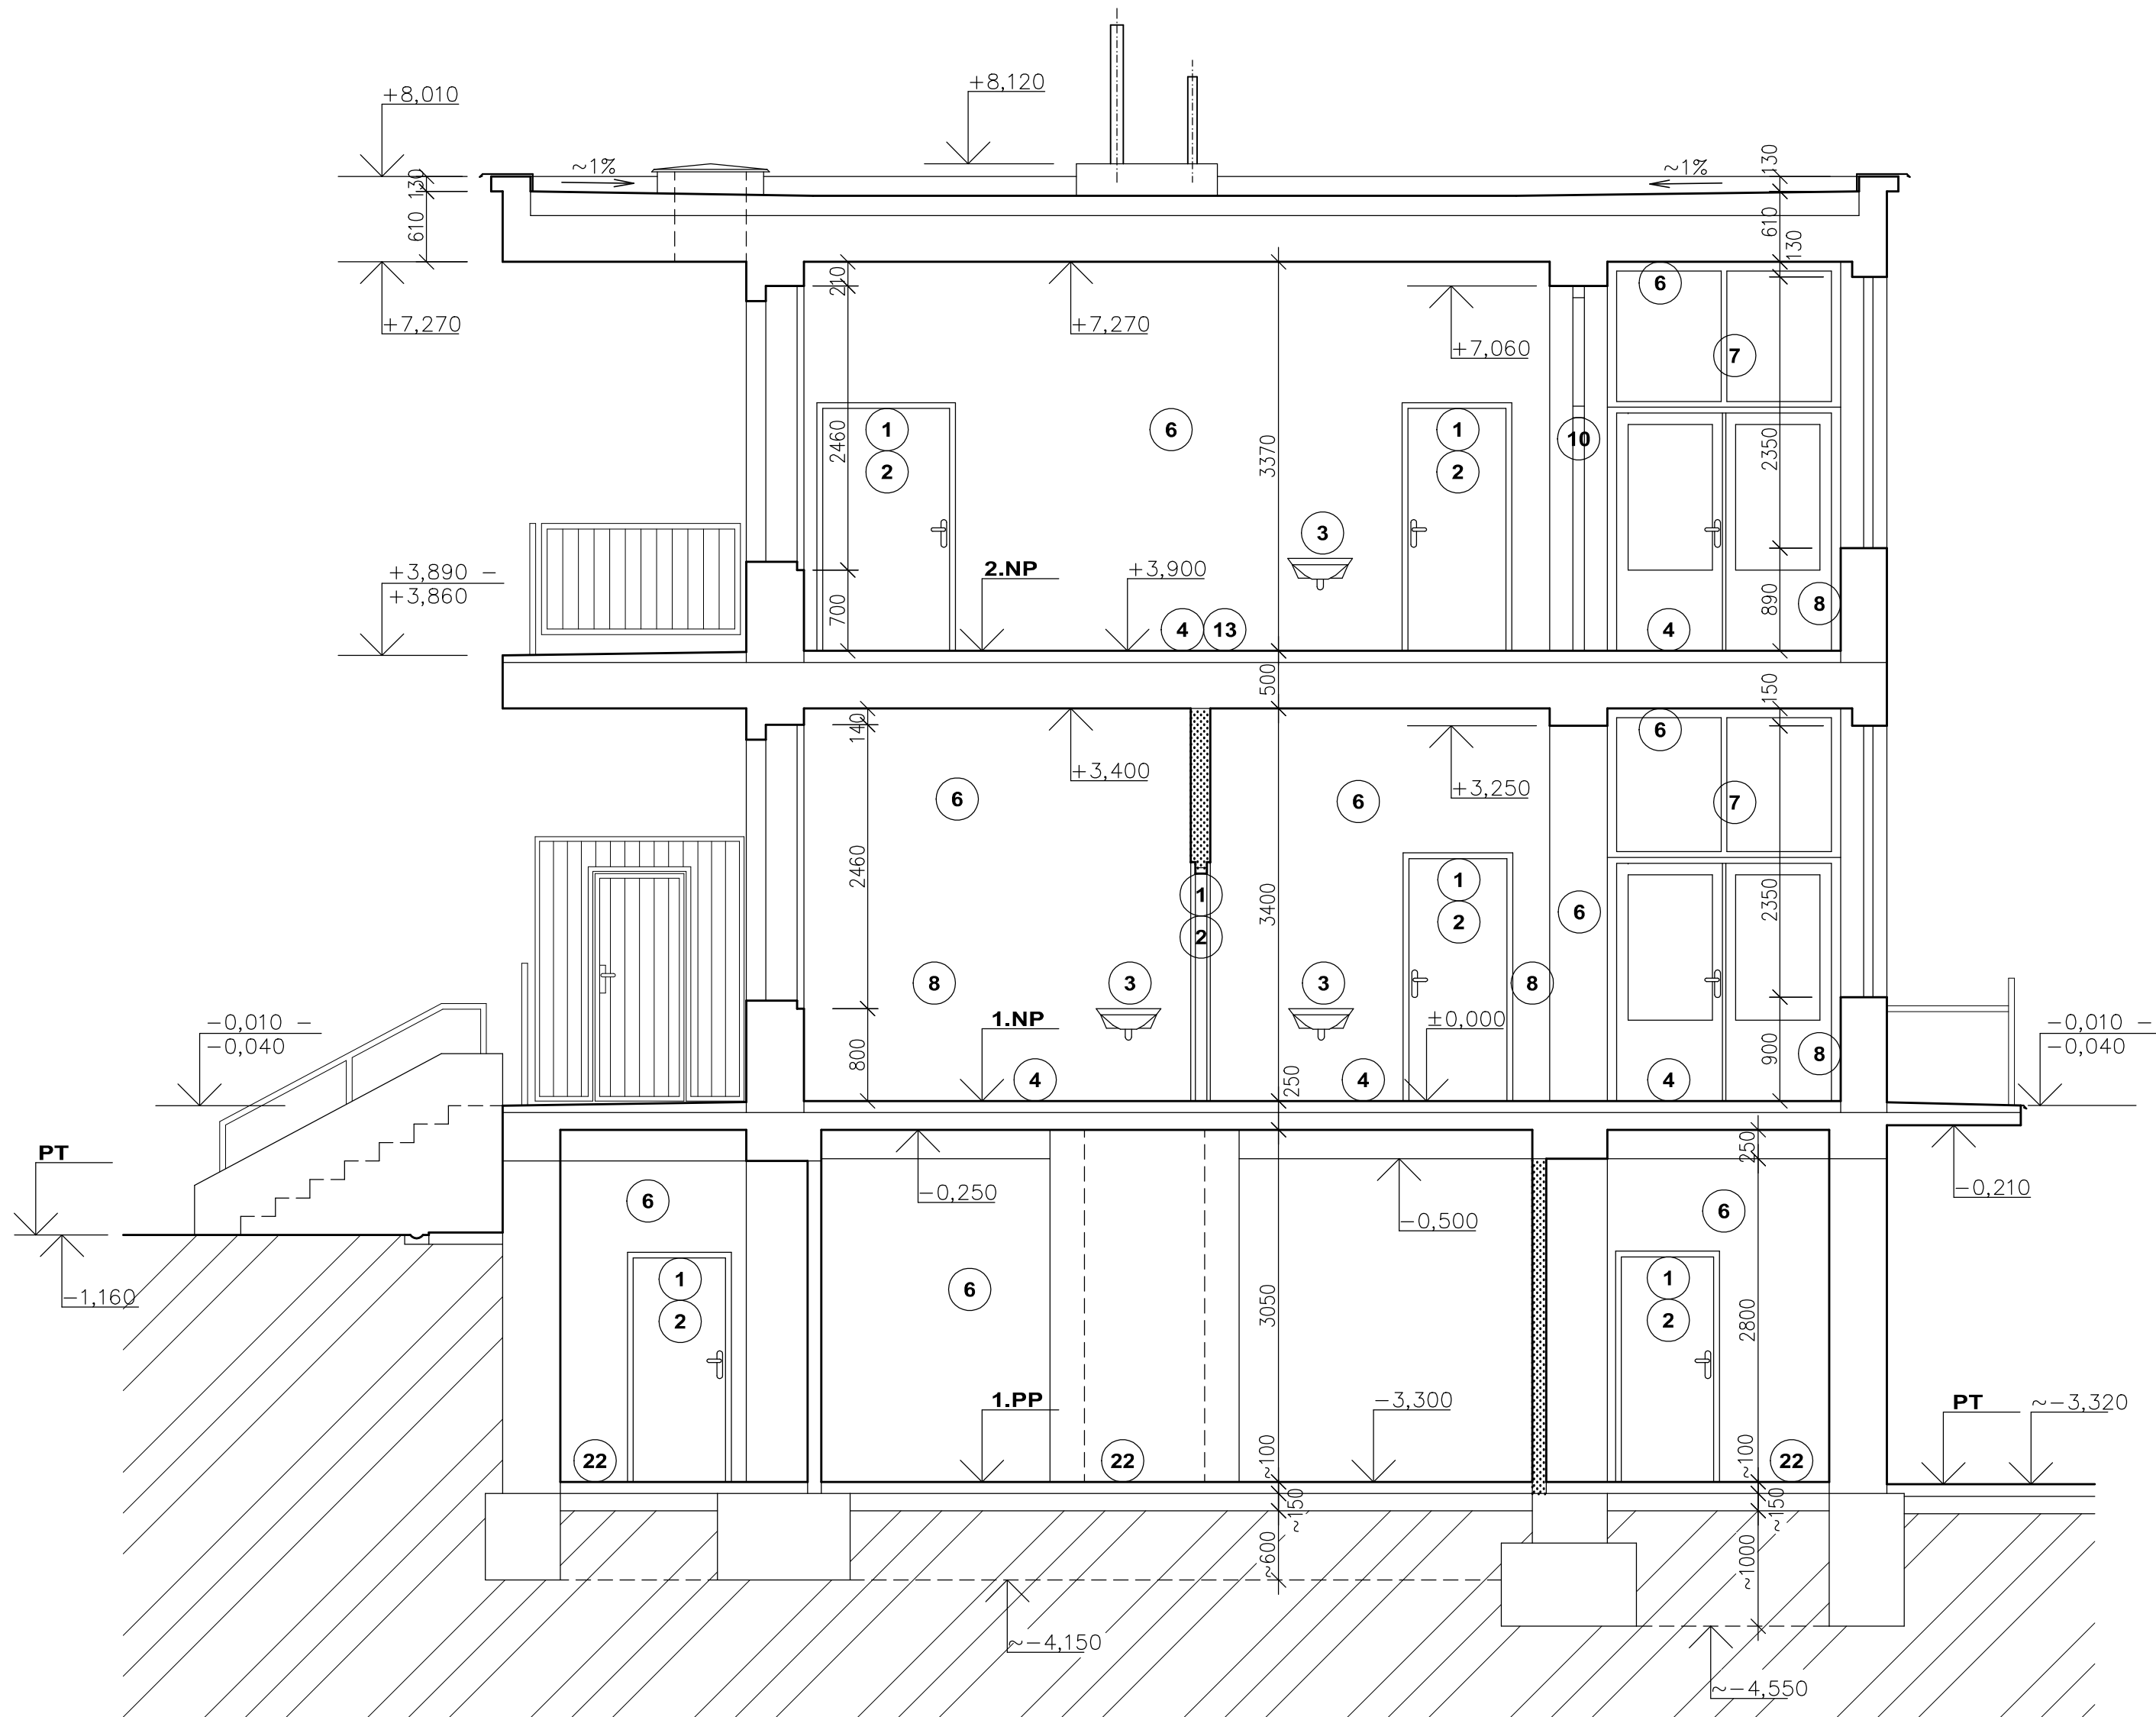

### LEGENDA BOURACÍCH PRACÍ

- VIZ VÝKRES Č. 103 - 105 - PŮDORYSY 1.PP AŽ 2.NP - STÁVAJÍCÍ STAV + BOURACÍ PRÁCE

### POZNÁMKA

- PROJEKTANT UPOZORŇUJE, ŽE SVĚTLÉ VÝŠKY JEDNOTLIVÝCH MÍSTNOSTÍ VE VŠECH PODLAŽÍCH STÁVAJÍCÍ BUDOVY č.10 JSOU POUZE INFORMATIVNÍ, PROTOŽE PODLAHOVÁ ANI STROPNÍ KONSTRUKCE NEBYLA PROVEDENA V 50-TÝCH LETECH V ABSOLUTNÍ ROVINĚ
- TOTÉŽ PLATÍ I O VELIKOSTI A VÝŠCE KERAMICKÝCH OBKLADŮ POPŘÍPADĚ OMYVATELNÝCH NÁTĚRŮ V JEDNOTLIVÝCH MÍSTNOSTECH VE VŠECH TŘECH PODLAŽÍCH REKONSTRUOVANÉ BUDOVY č.10
- Z VÝŠE UVEDENÉHO VYPLÝVÁ, ŽE PROJEKTANT NENÍ SCHOPEN DETAILNĚ ZAMĚŘIT REKONSTRUOVANOU BUDOVU TAK, ABY NEMOHLA DOJÍT K ROZDÍLŮM MEZI PROJEKTOVOU DOKUMENTACÍ A VÝKAZEM VÝMĚR
- PŘI PROVÁDĚNÍ PROSTUPŮ STROPNÍMI KONSTRUKCEMI NESMÍ DOJÍT K NARUŠENÍ VIDITELNÝCH ANI SKRYTÝCH ŽELEZOBETONOVÝCH STROPNÍCH ŽEBER !!! V PŘÍPADĚ, ŽE BUDE PŘI REALIZACI ZJIŠTĚNO, ŽE SE PROSTUPY NACHÁZEJÍ V PROSTORU STÁVAJÍCÍHO ŽELEZOBETONOVÉHO ŽEBRA, MUSÍ BÝT OKAMŽITĚ PŘIZVÁN NA STAVBU PROJEKTANT !!!

± 0,000 = úroveň stávající podlahy v 1.NP

ABC ATELIER s.r.o.		projektová poradenská inženýrská činnost		ABC ATELIER s.r.o. K Rybníčku 660 530 06 Pardubice 6		
PARDUBICE						
Projektant:	vypracoval:	Kontroloval:		Druh dokum.:	DSP, DPS	
Petr Korynta	Ivana Tomášková	Petr Korynta		Číslo zakázky:	A / 07 / 10 / 2017	
				Datum:	říjen 2017	
Název zakázky:		NPK, a.s.		Měřítko:	1 : 50	
		Pardubická nemocnice		Počet formátů:	6 A4	
Stavební objekt:		Rekonstrukce budovy č. 10		Č. kopie	Část	Č. přílohy
Díl:		Architektonicko - stavební řešení				
Název výkresu:		ŘEZ A - A' - stávající stav + bourací práce			D.1.1	106